

SITUATIE
1 : 500



Behoort bij beschikking


d.d. 27-11-2015

nr.(s) ZK15001173

**Medewerker
Publiekszaken/vergunningen**

BEM1505731
gemeente Steenbergen

MAATVOERING IN HET WERK TE CONTROLEREN!

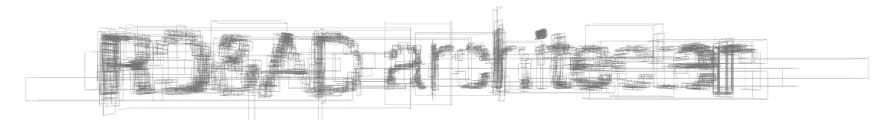

Ro Koster Oostkerklein 5 4331TL Middelburg Nederland t +31 118 774759 m +31(0)6 28967971
Ad Kil Van der Rijtstraat 40 4611PR Bergen op Zoom Nederland t +31(0)164 266329 m +31 6 55750027

projectnummer
201506

project
Uitkijktoren Bunker Benedensas (De Heen te Steenbergen)

fase
omgevingsvergunning/ definitief ontwerp

opdrachtgever

Benedensas

onderwerp
situatie overzicht
bestaand en nieuw

datum
06-11-2015

formaat
A3

schaal
1:500

Tekeningnr

OV-01