




3D DOORSNEDE AA

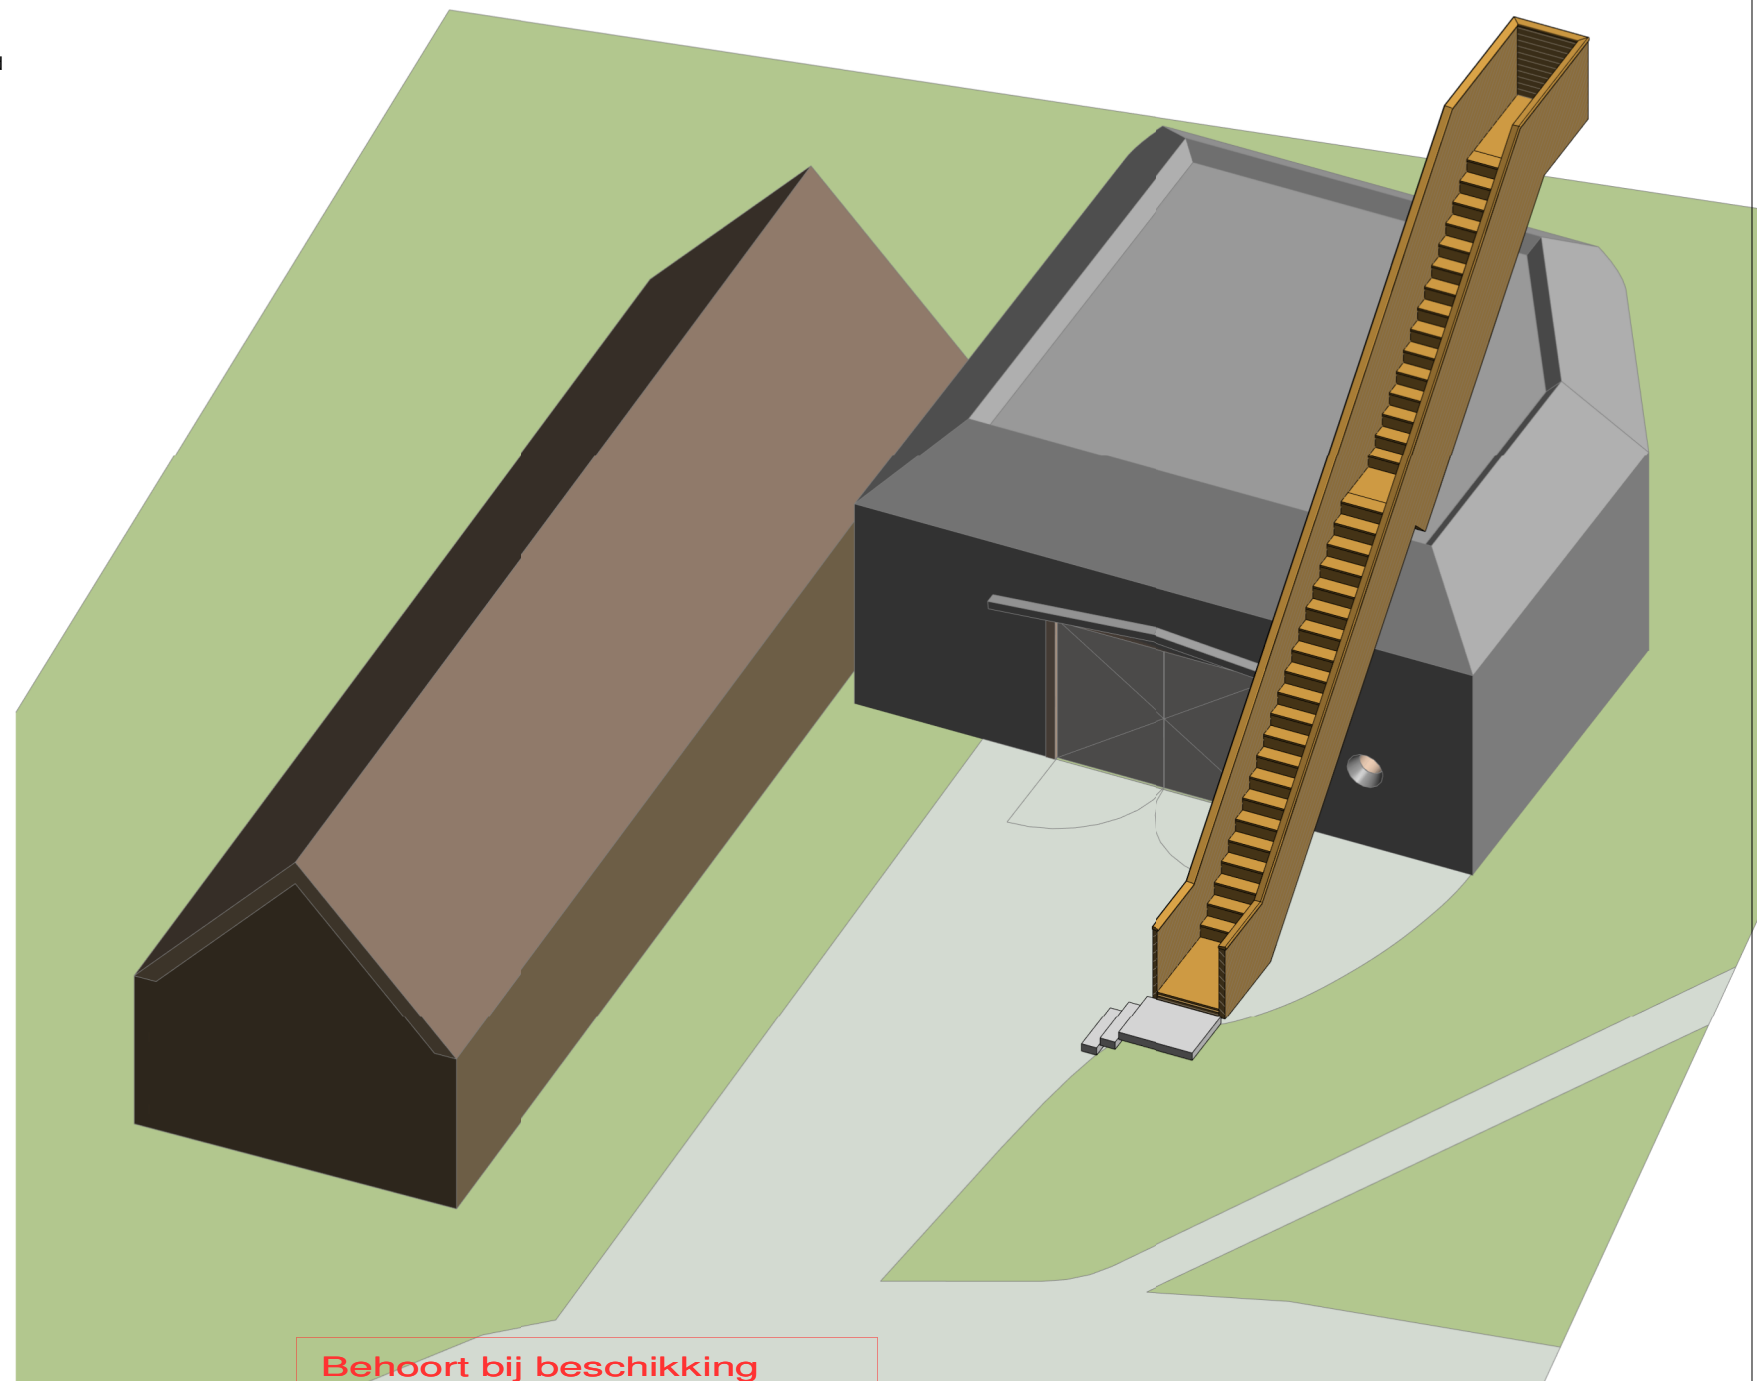

3D OVERZICHT

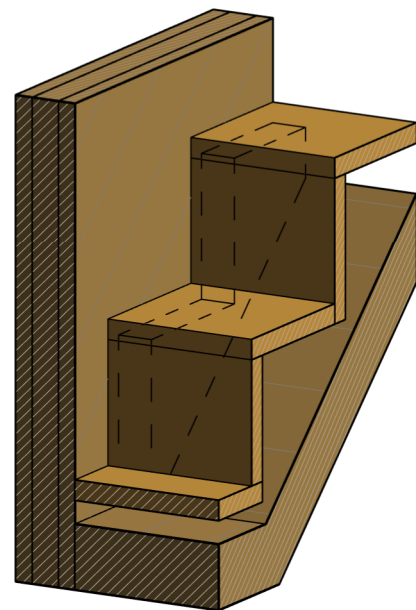

3D DETAIL 01

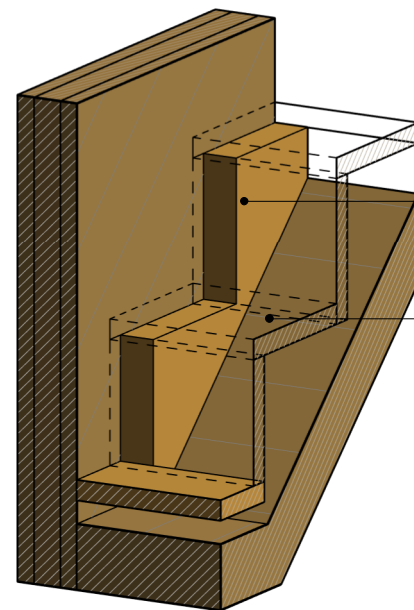

3D DETAIL 02

constructieve "trapboom" tbv
bevestiging stootborden en treden
dik 50mm

traptreden accoya, dik 28mm
stootborden accoya, dik 28mm


Behoort bij beschikking

dd	27-11-2015
nr.(s)	ZK15001173

**Medewerker
Publiekszaken/vergunningen**

BEM1505732
gemeente Steenbergen

MAATVOERING IN HET WERK TE CONTROLEREN!

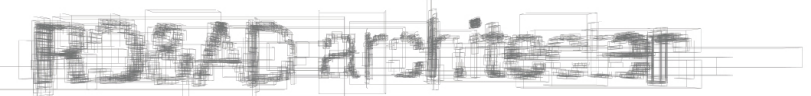

Ro Koster Oostkerklein 5 4331TL Middelburg Nederland t +31 118 774759 m +31(0)6 28967971
Ad Kil Van der Rijststraat 40 4611PR Bergen op Zoom Nederland t +31(0)164 266329 m +31 6 55750027

projectnummer
201506

project
Uitkijktoren Bunker Benedensas (De Heen te Steenbergen)

fase
omgevingsvergunning/ definitief ontwerp

opdrachtgever
Benedensas

onderwerp
3D overzicht
bestaand en nieuw

datum
06-11-2015

formaat
A3

schaal
nvt

Tekeningnr
OV-02