


RECHTER ZIJGEVEL

1 : 100

FOTO BESTAANDE BUNKER

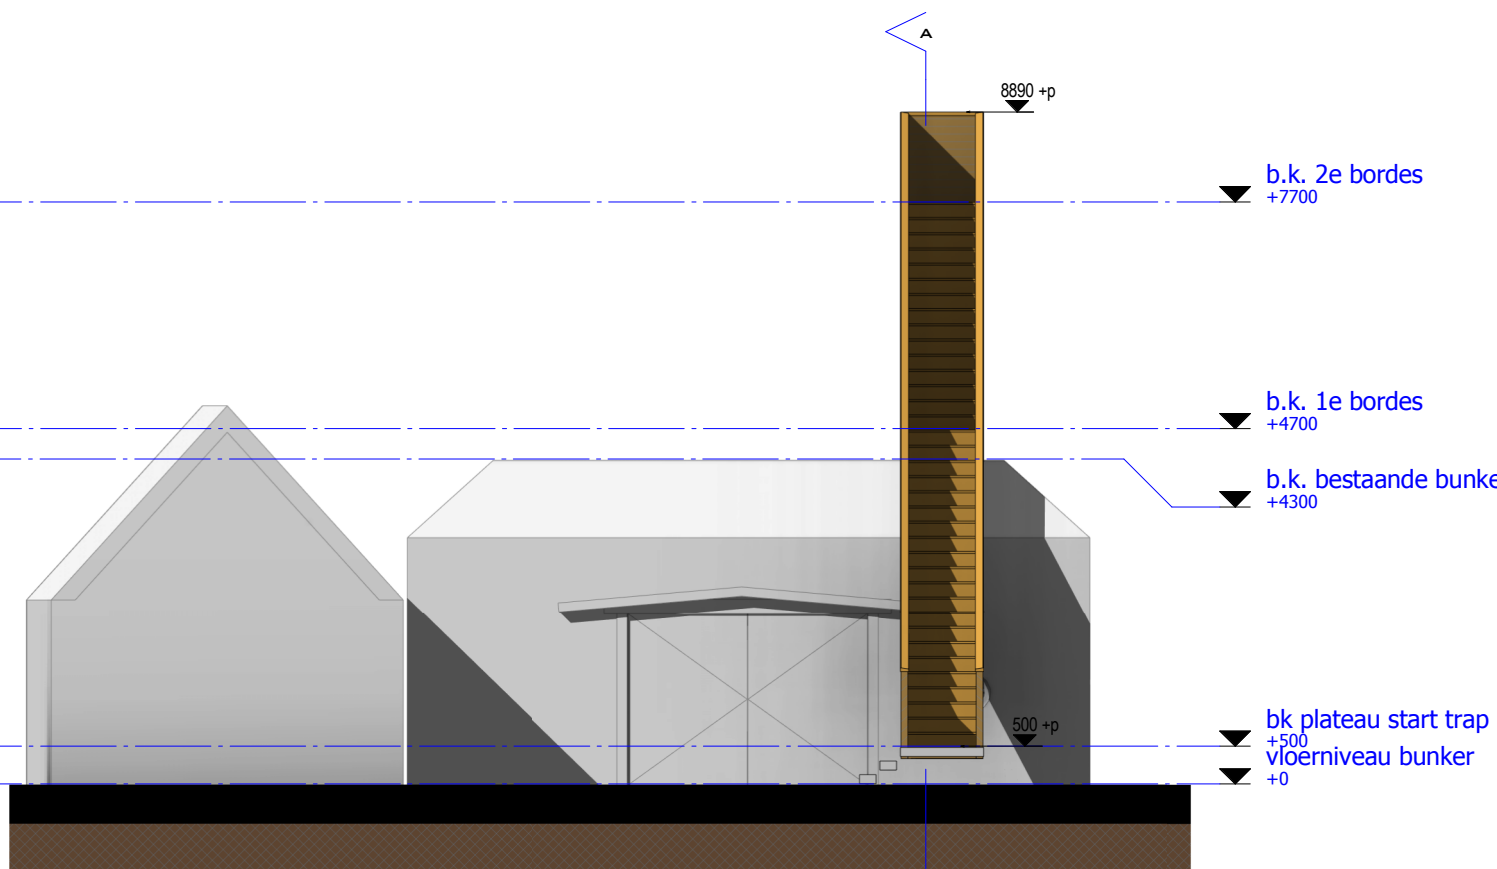

VOORGEVEL

1 : 100



Behoort bij beschikking	
d.d.	27-11-2015
nr.(s)	ZK15001173
Medewerker Publiekszaken/vergunningen	

BEM1505734
gemeente Steenbergen

projectnummer
201506

project
Uitkijktoren Bunker Benedensas (De Heen te Steenbergen)

fase
omgevingsvergunning/ definitief ontwerp

opdrachtgever
Benedensas

onderwerp
gevels
bestaand en nieuw

datum
06-11-2015

formaat
A3

schaal
1:50

Tekeningnr
OV-04