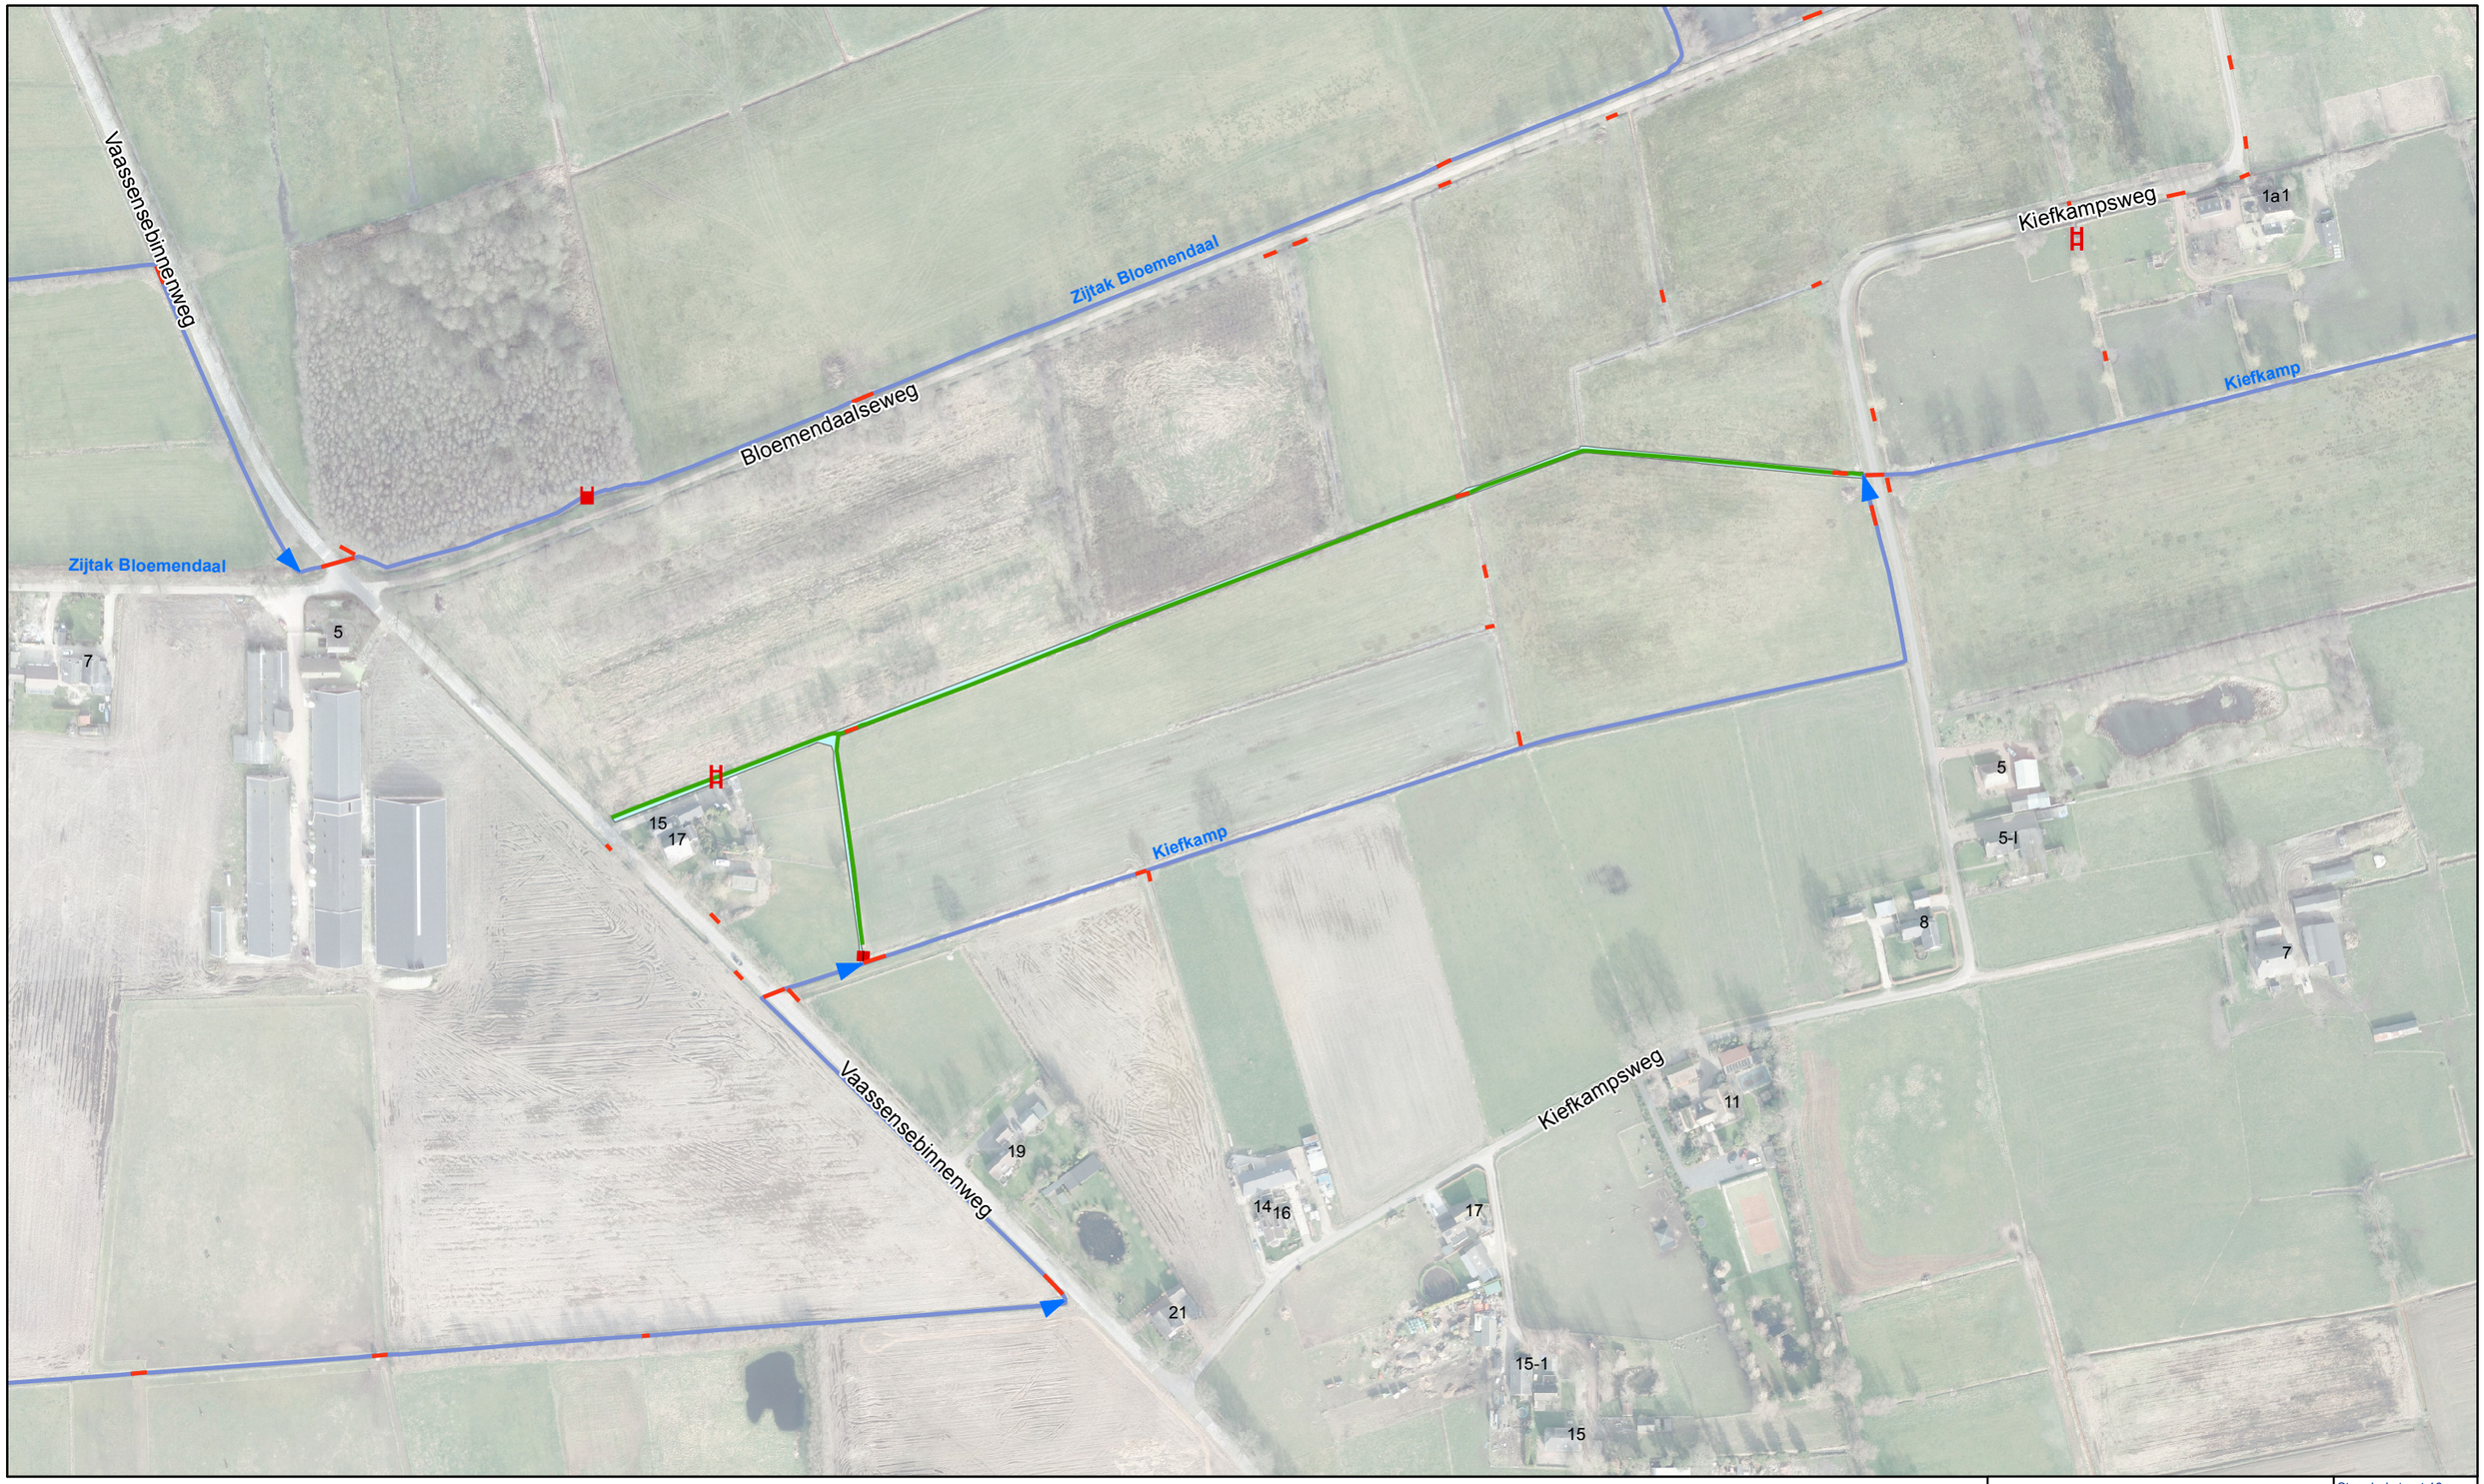

Legenda

Duikers
Vastgesteld

vaste dam
vastgesteld

Kernzone watergang

Brug
vastgesteld

A-water
Vastgesteld

Bodemval
vastgesteld

B-water
vastgesteld

0 130 m

N W E S

waterschap vallei en veluwe
UW WATERSCHAP
Steenbokstraat 10
Postbus 4142
7320 AC Apeldoorn
T: (055) 5272911
E: info@vallei-veluwe.nl

Onderwerp:

Legger B-wateren
Bloemendaal / Kieftkamp, Emst

Schaal:	Getekend:	Datum:	Formaat: A3
1 : 2500		29-09-2015	Blad: 1 van 1