SITUATIE
schaal 1:10.000

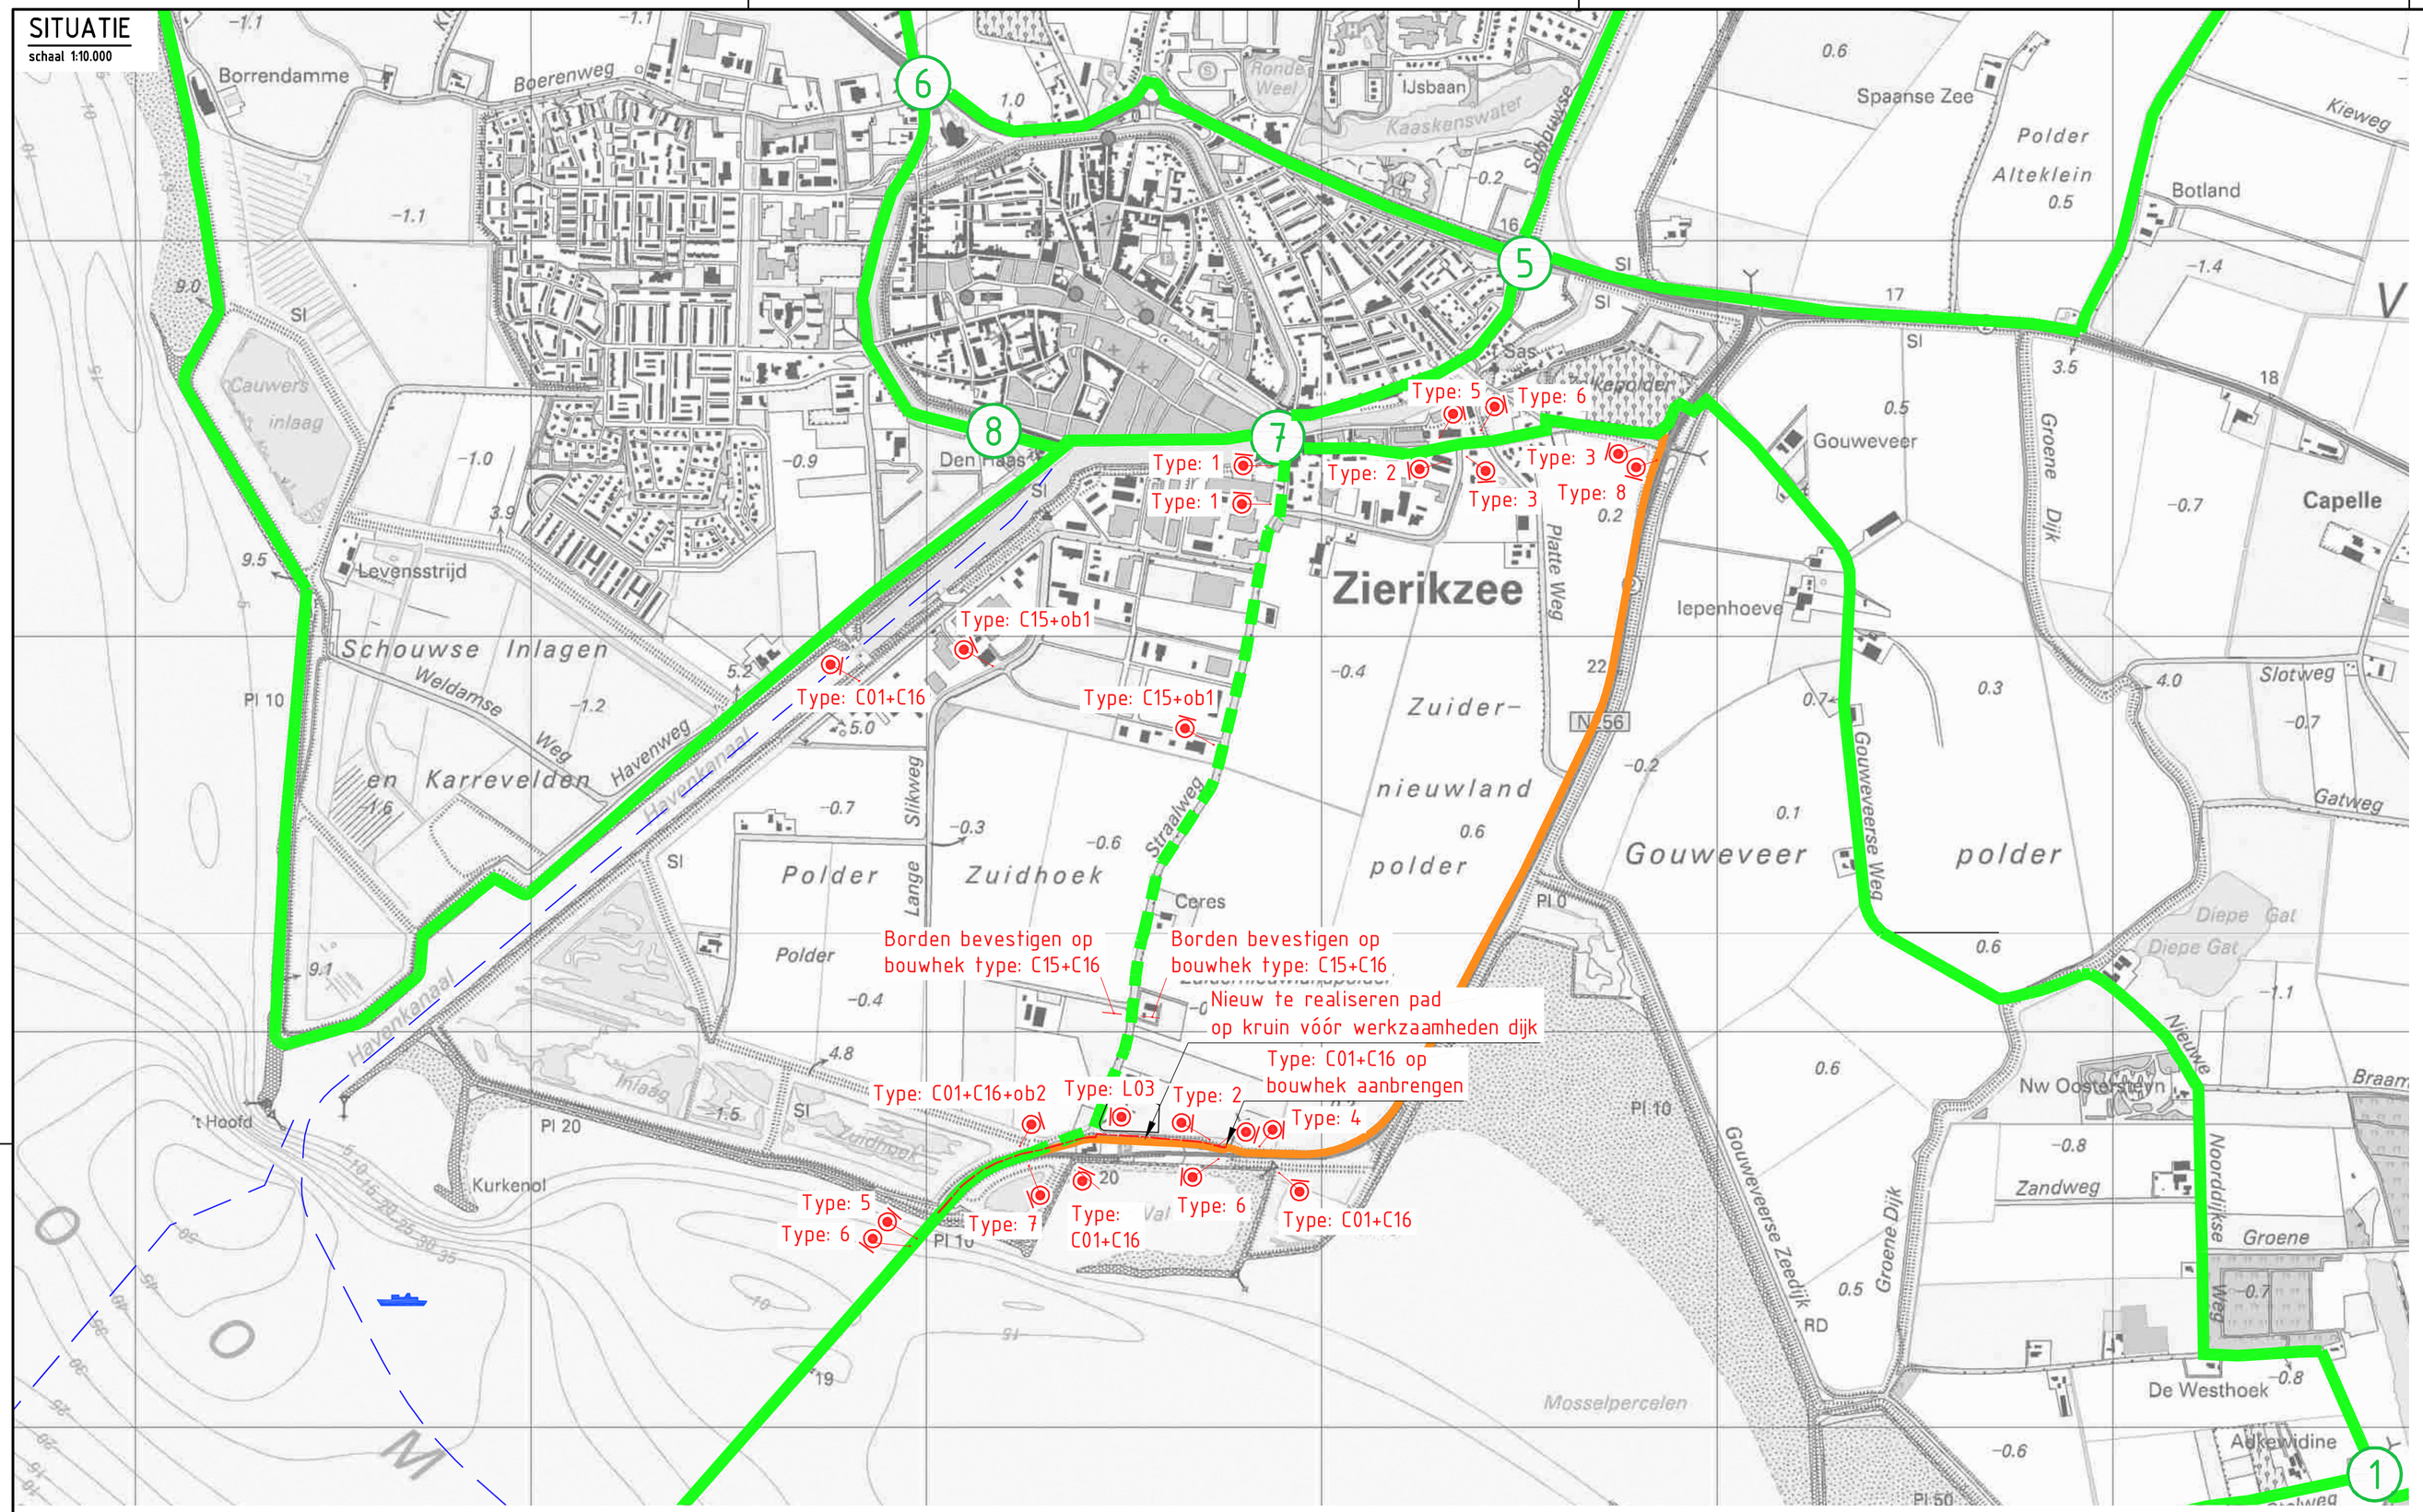

OVERZICHTSKAARTJE

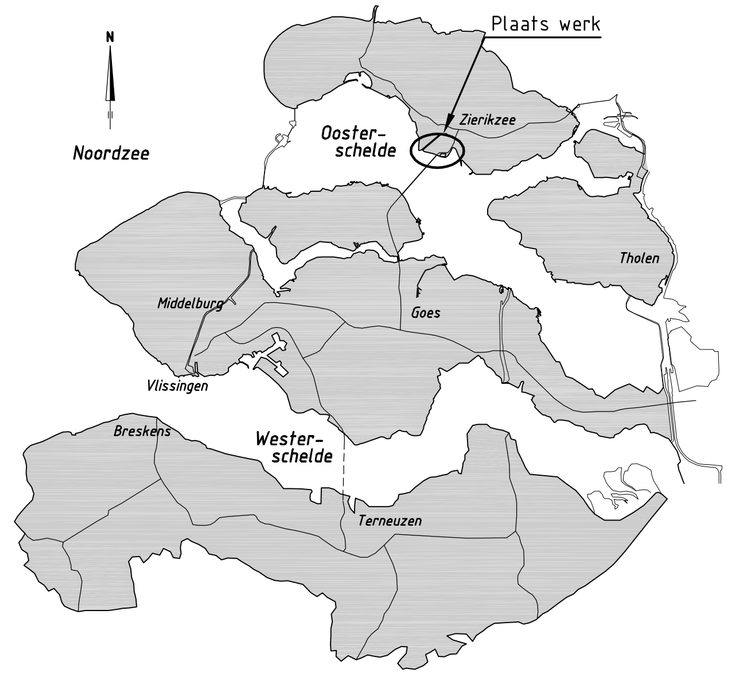

VERKEERSBORDEN

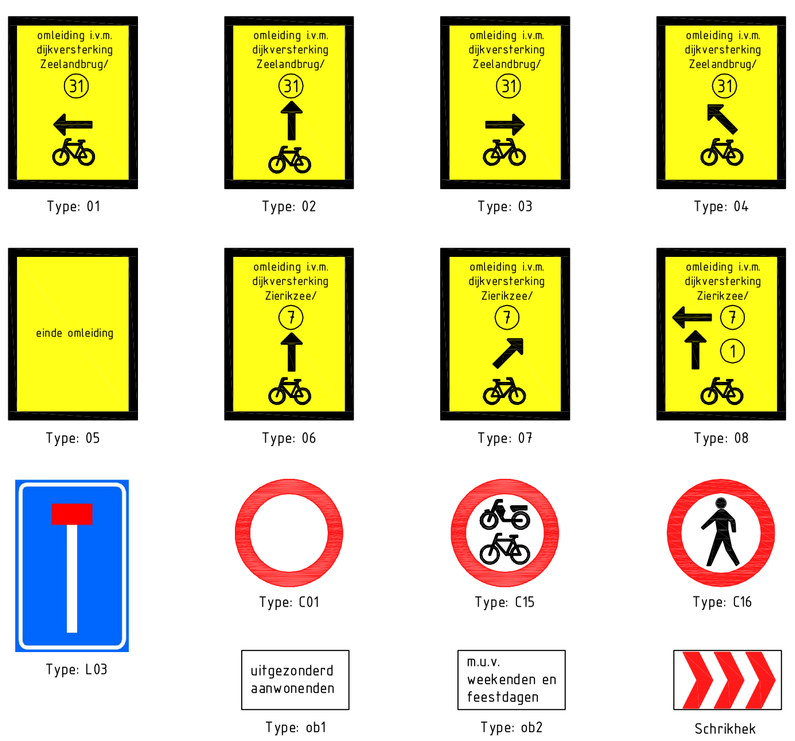

SITUATIE
schaal 1:2.500

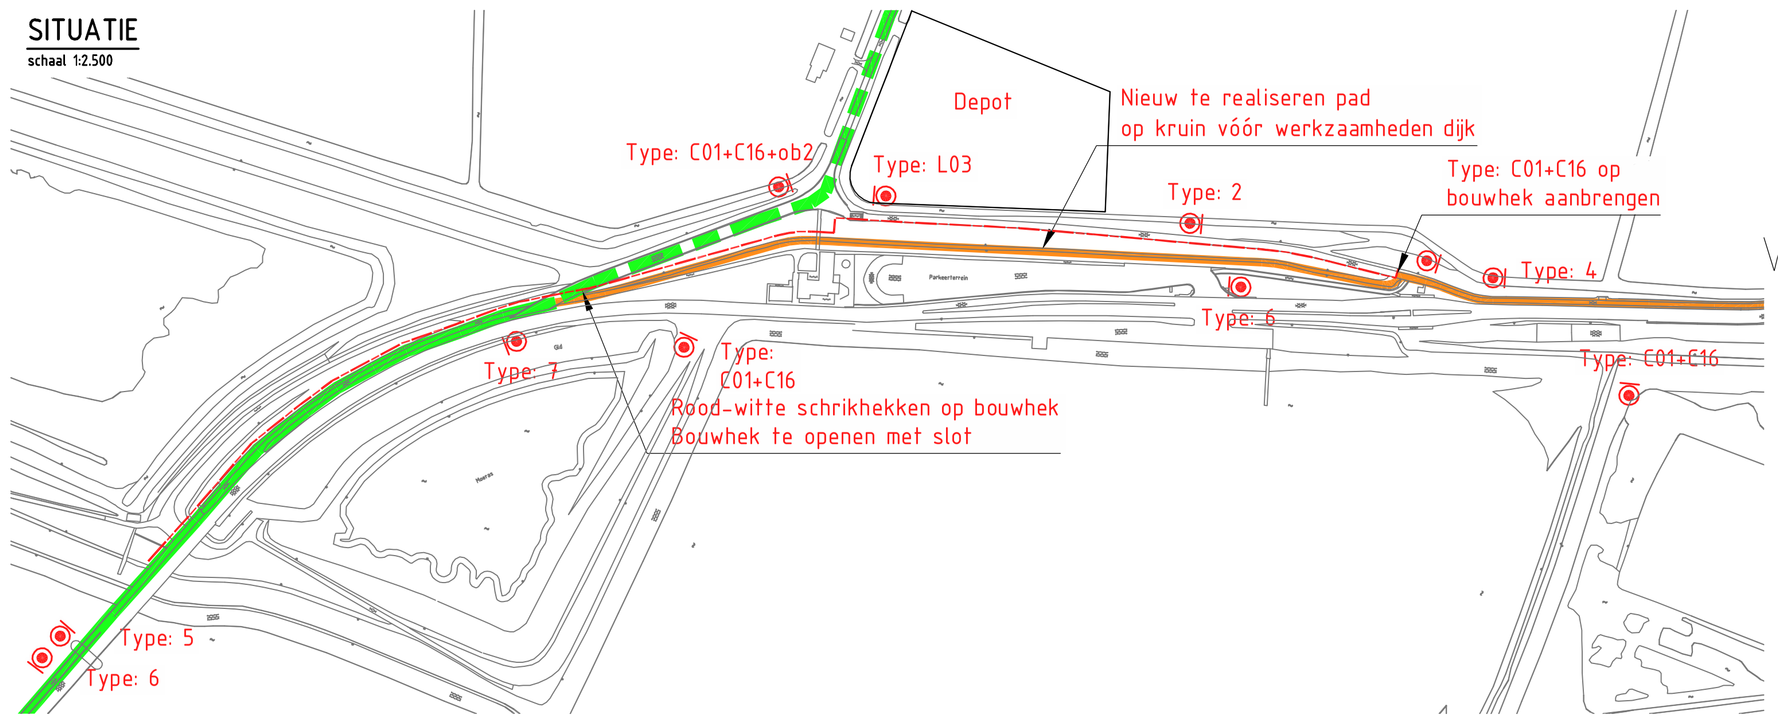

VERKLARING

- 64 — FIETSKNOOPPUNTENNETWERK ZEELAND
- FIETSROUTE TIJDELIJK NIET BESCHIKBAAR
- OMLEIDINGSROUTE
- Type: 1 — TE PLAATSEN BORD OMLEIDINGSROUTE
- TE PLAATSEN BOUWHEK MET ONDOORZICHTIGE FOLIE

Rijkswaterstaat
Ministerie van Infrastructuur en Milieu

Programma's, Projecten en Onderhoud

Project Zeeweringen

Zuidhoek tot Haven De Val

Omleidingsroute fietsverkeer

zaaknr. 31052571

getekend	J. van der Jagt		d.d.	28-10-2014
gecontroleerd	S. Vermunt		d.d.	28-10-2014
accoord	S. Vereeke		d.d.	28-10-2014
gewijzigd				

schaal 1:10.000

in 27 bladen, blad nr. 25

A1 ZLRW-2014-01155

FILENAME: G:\TEKENINGEN\WERKINGEN\ZUIDHOEK TOT HAVEN DE VAL\FIETSROUTEBESTEK\OMLEIDING\FIETSVOORZIEN-ZUIDHOEK TOT HAVEN DE VAL.DWG
PLOTDATUM: 30/10/2014 9:55:51