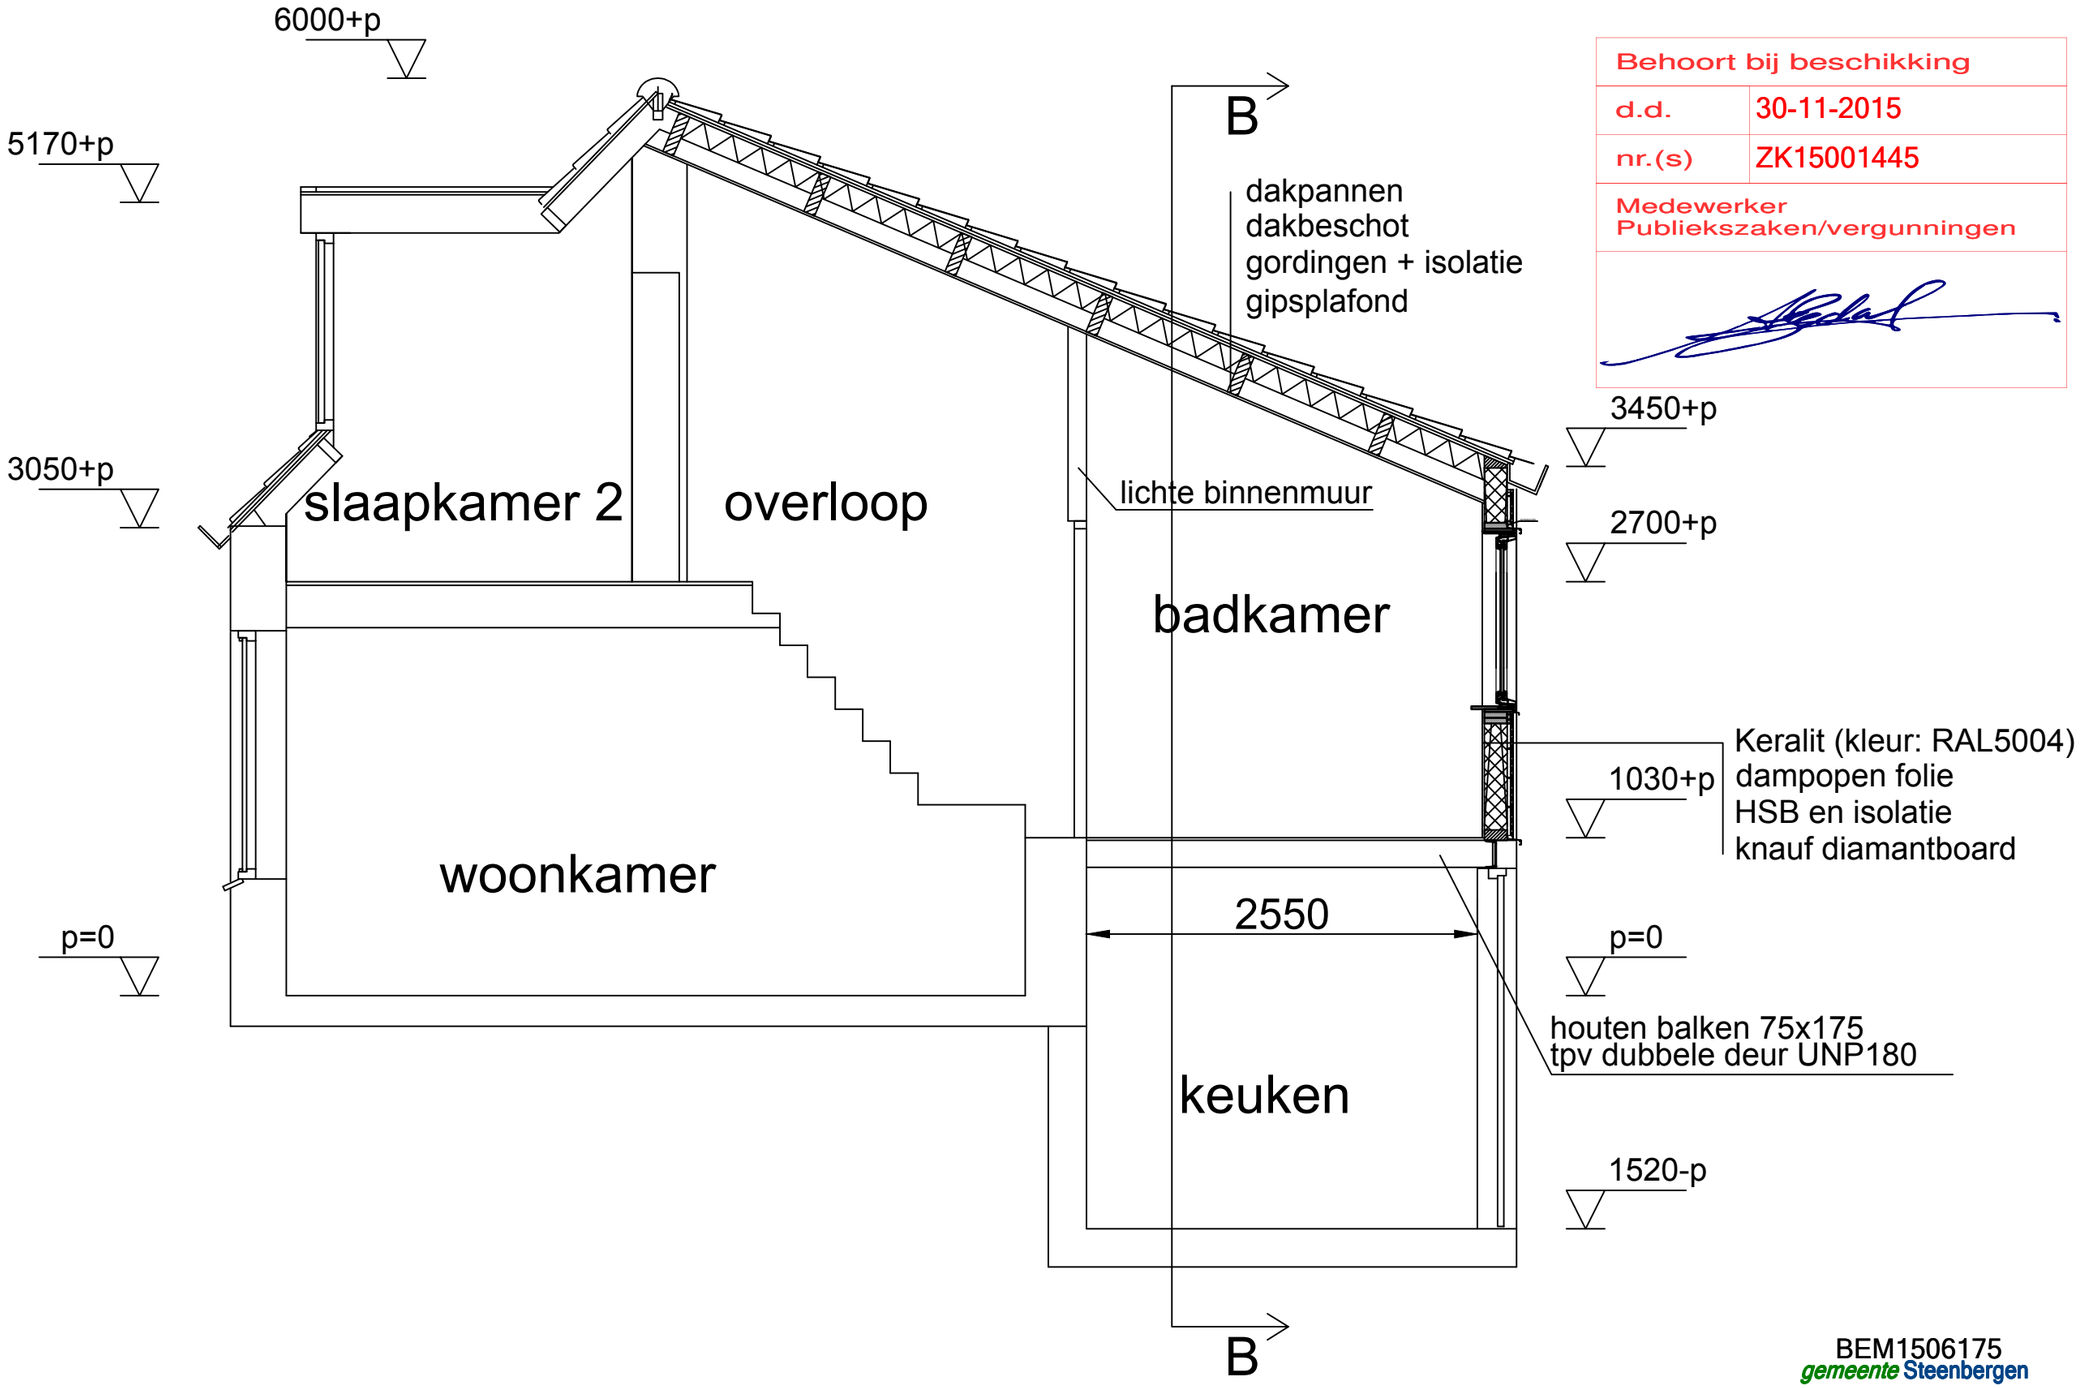

Behoort bij beschikking	
d.d.	30-11-2015
nr.(s)	ZK15001445
Medewerker Publiekszaken/vergunningen	

BEM1506175
gemeente Steenbergen

Nieuw

Project: Verbouwing Stoofdijk 102 Dinteloord	Getekend door:	Tekening: Doorsnede A-A	
	Datum: 29-09-2015	Tekeningnr.: 1501-003	
Opdrachtgever:	Revisie: 3	Schaal: 1:40	Formaat: A3