


Behoort bij beschikking	
d.d.	30-11-2015
nr.(s)	ZK15001445
Medewerker Publiekszaken/vergunningen	
	

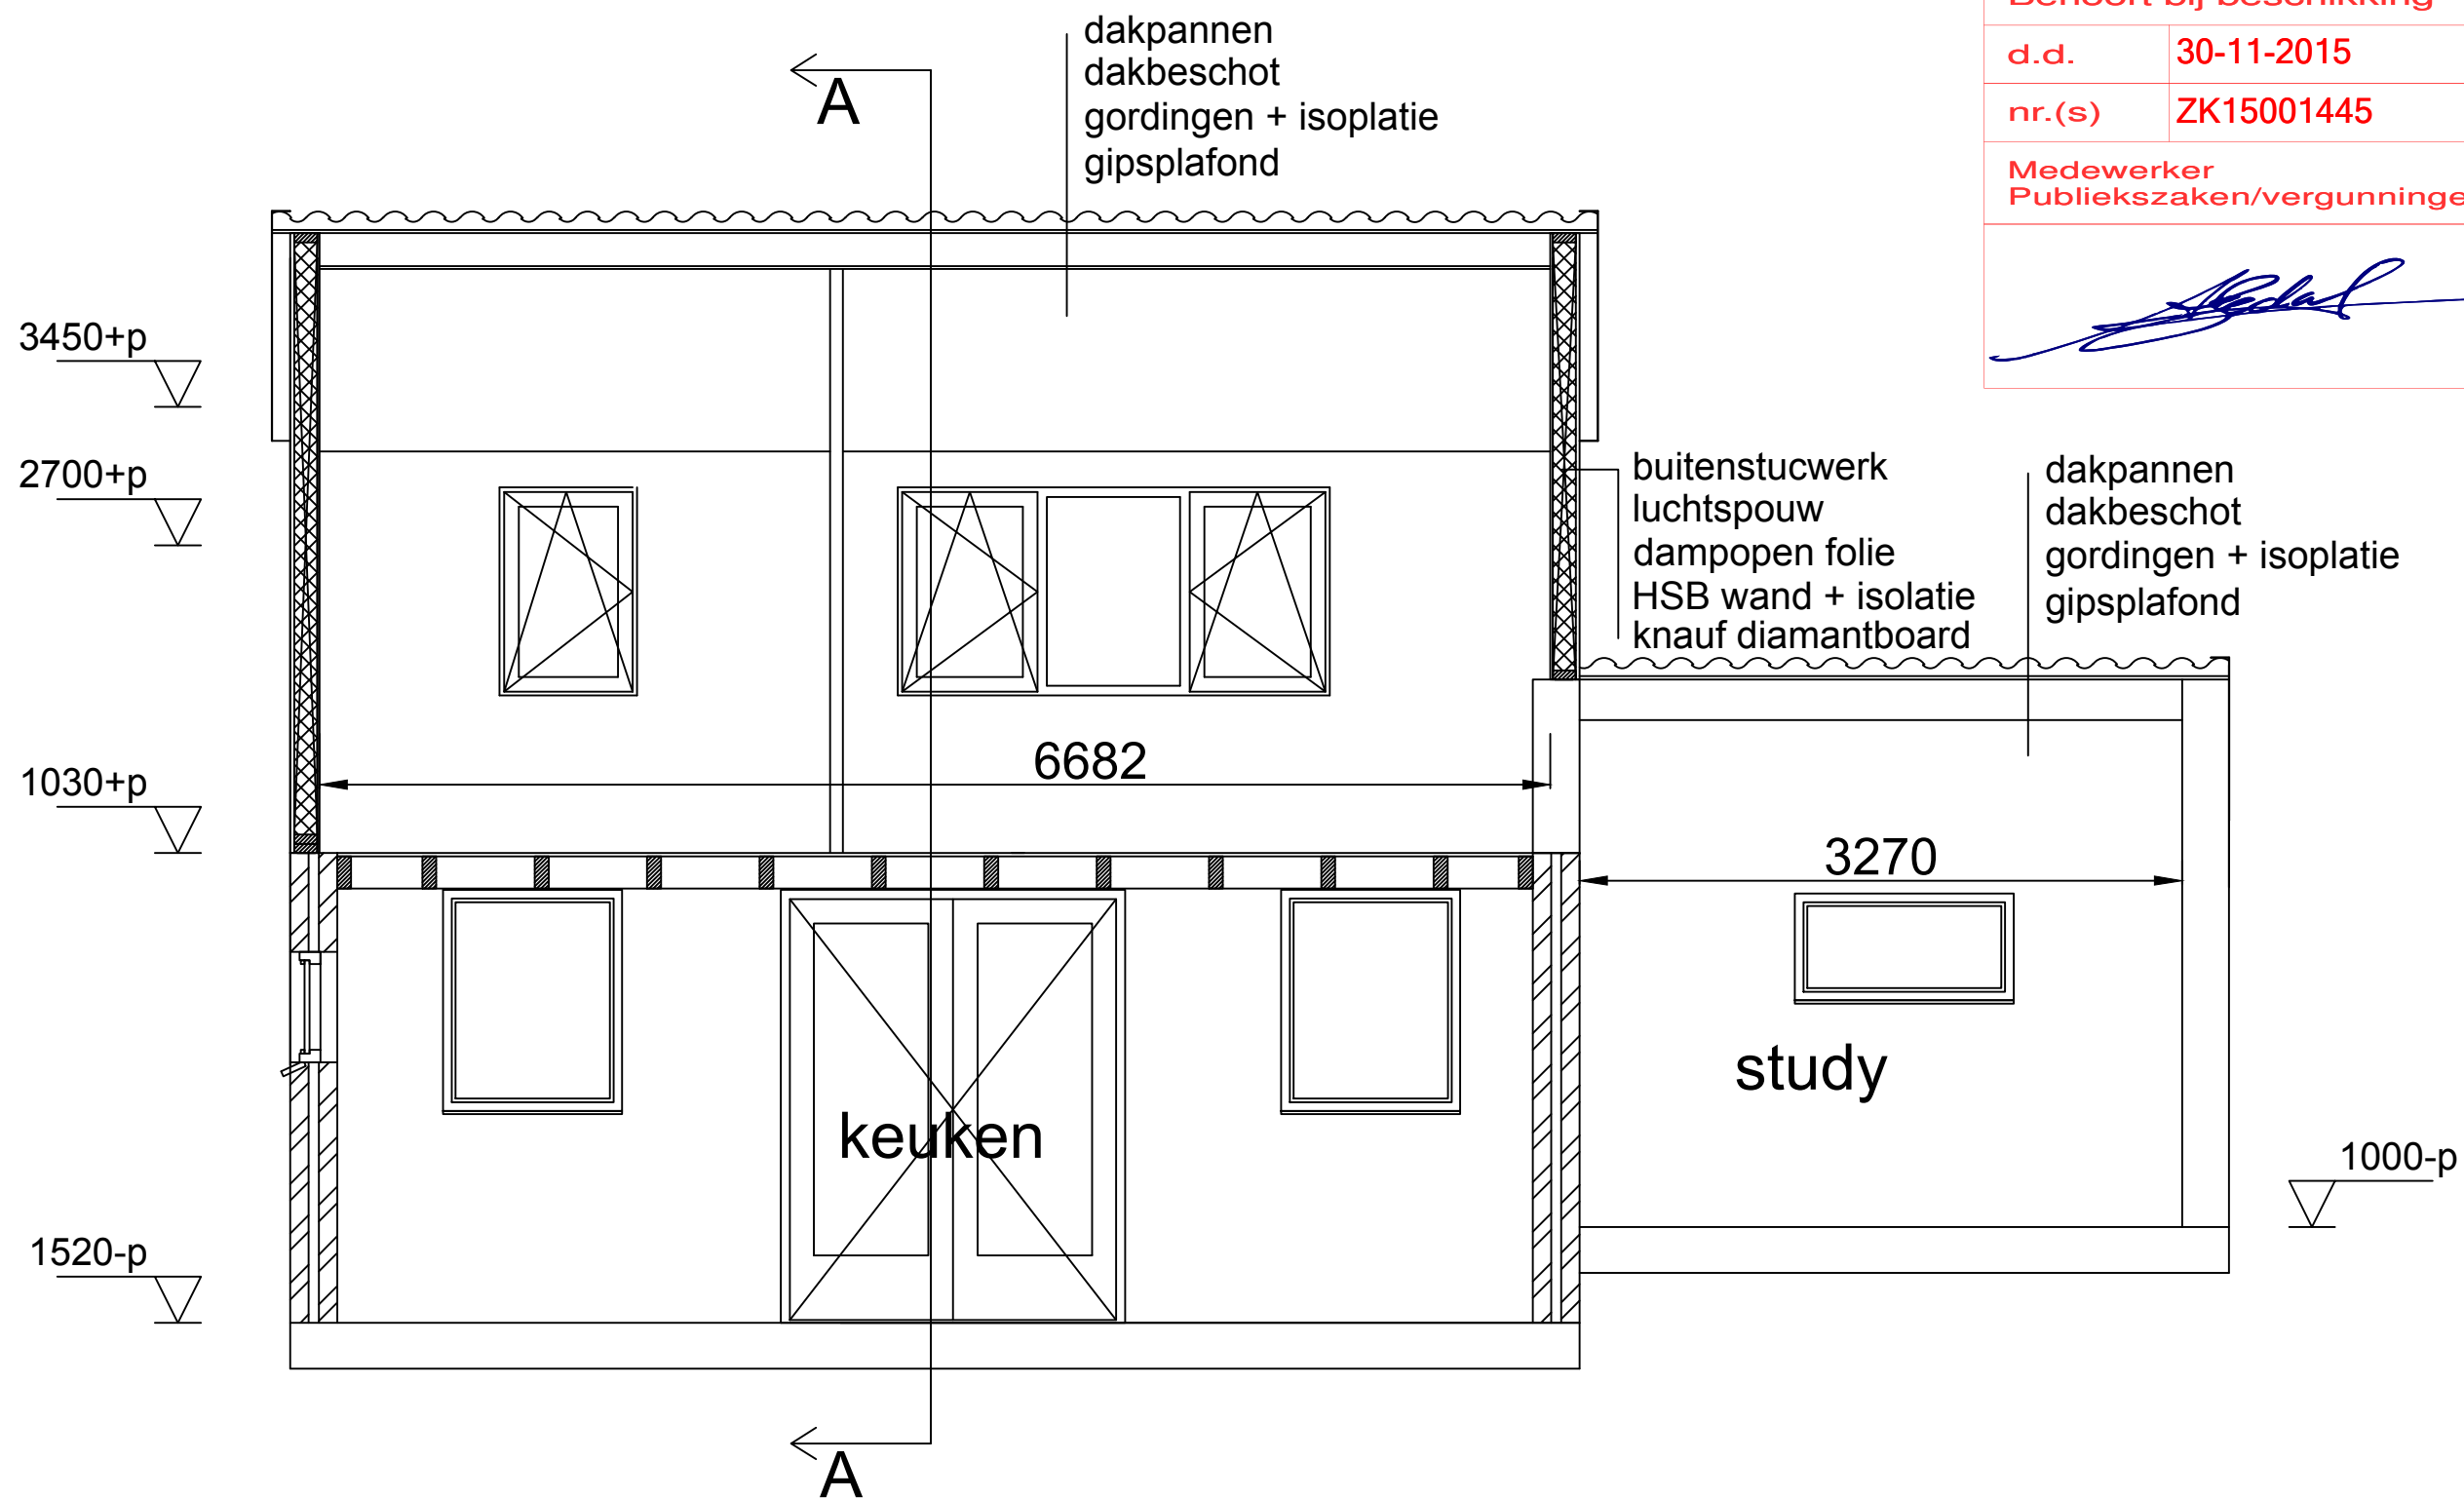

Nieuw

Project: Verbouwing Stoofdijk 102 Dinteloord	Getekend door:	Tekening: Doorsnede B-B	
	Datum: 29-09-2015	Tekeningnr.: 1501-004	
Opdrachtgever:	Revisie: 3	Schaal: 1:40	Formaat: A3