


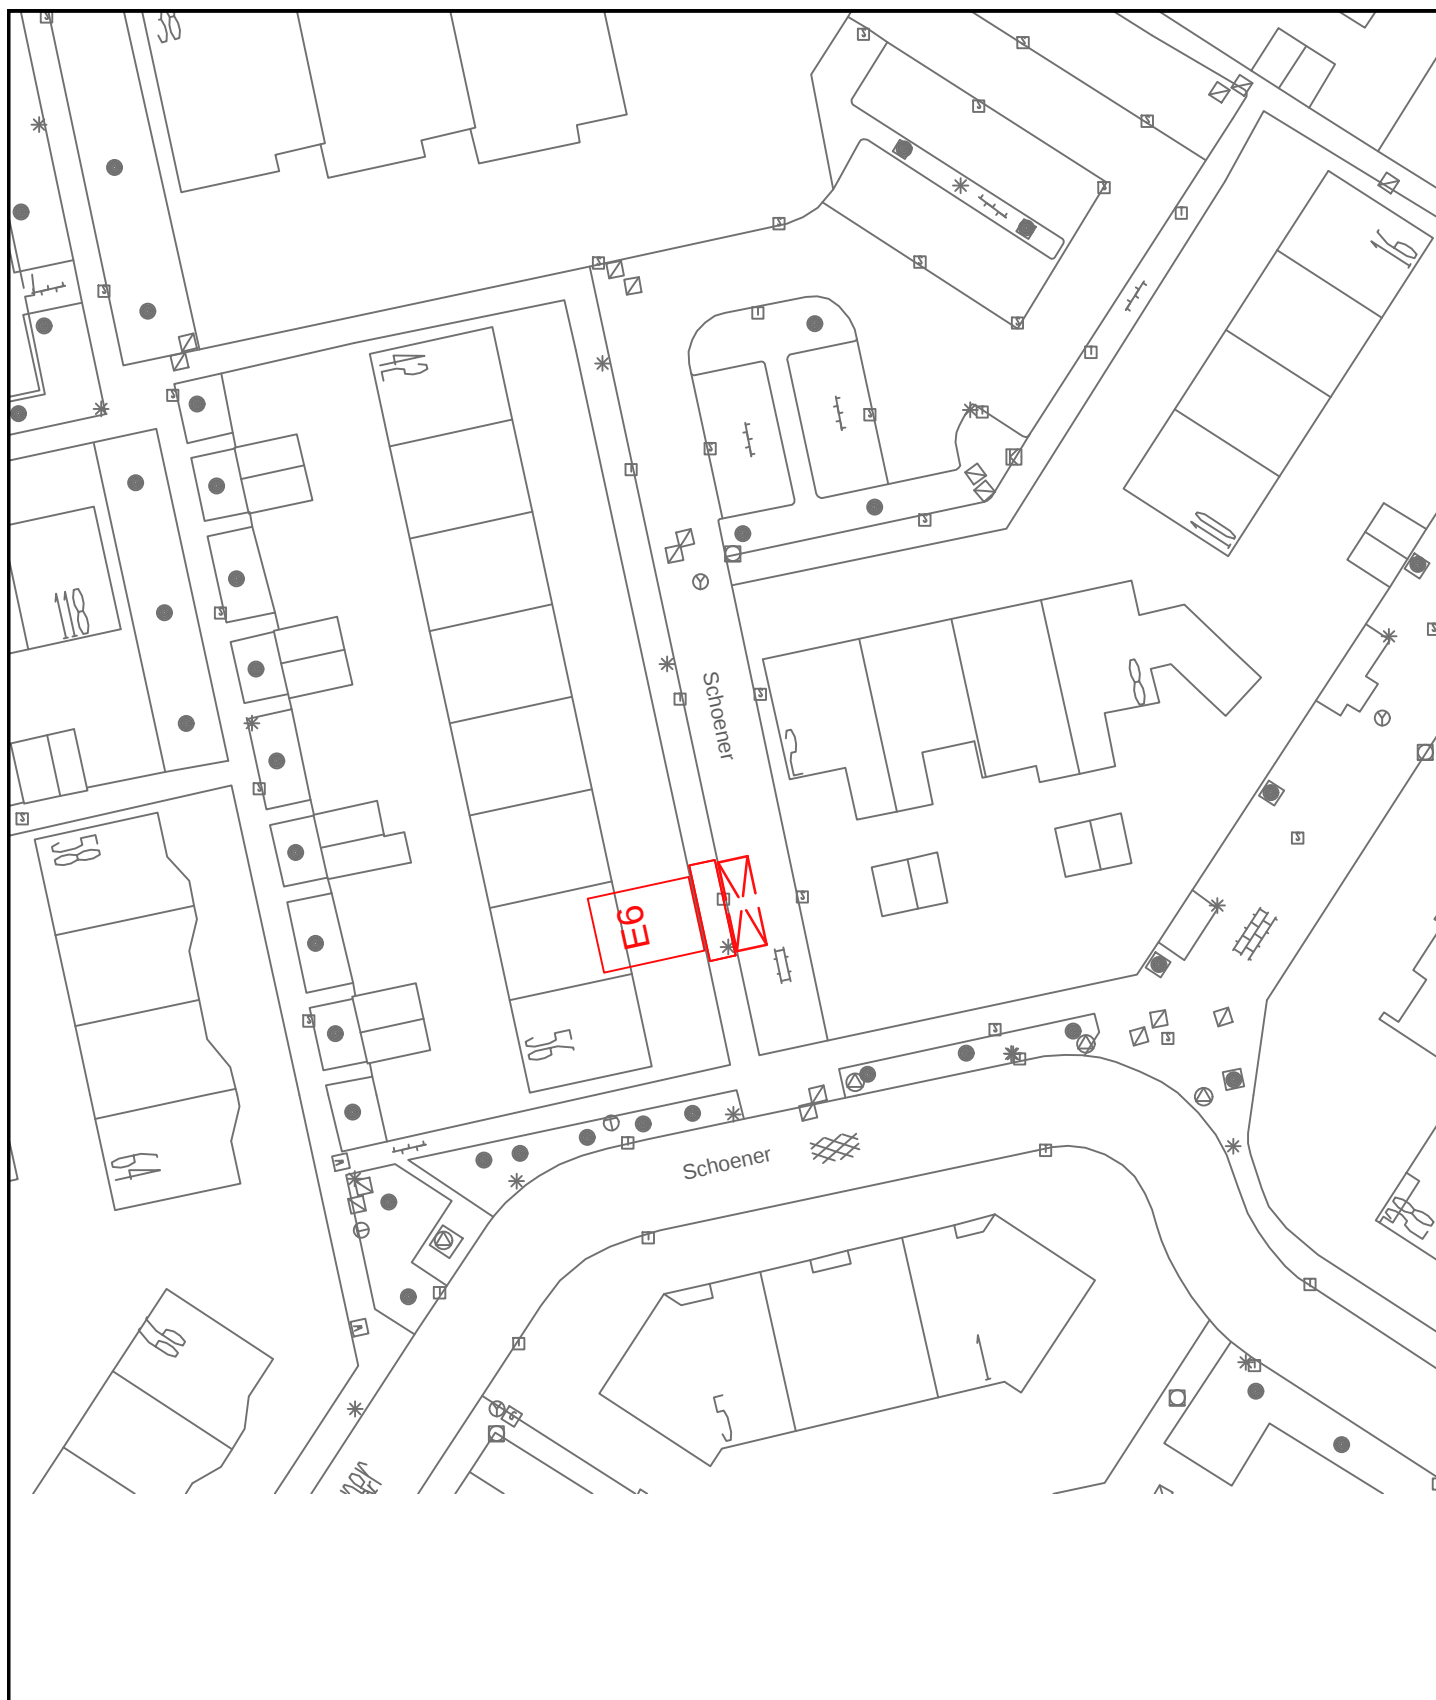


GEMEENSCHAPPELIJKE REGELING BAR
GEMEENTE BARENDRECHT

Binnenhof 1 / Postbus 501
2990 EA Barendrecht
tel. 0180-698798

Verkeersbesluit 2015-40

Gereserveerde gehandicaptenparkeerplaats

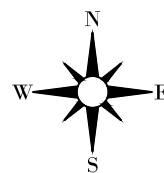

Tekeningnummer:
B-BU-12-004

Schaal : 1:500

Afm : A4

Datum : 24-11-2015

Besteknr :

Gemaakt : J. van den Berg

Goedgekeurd : P. Tilro

Projectnr :

Bestandsnaam:
B-BU-12-004.dwg