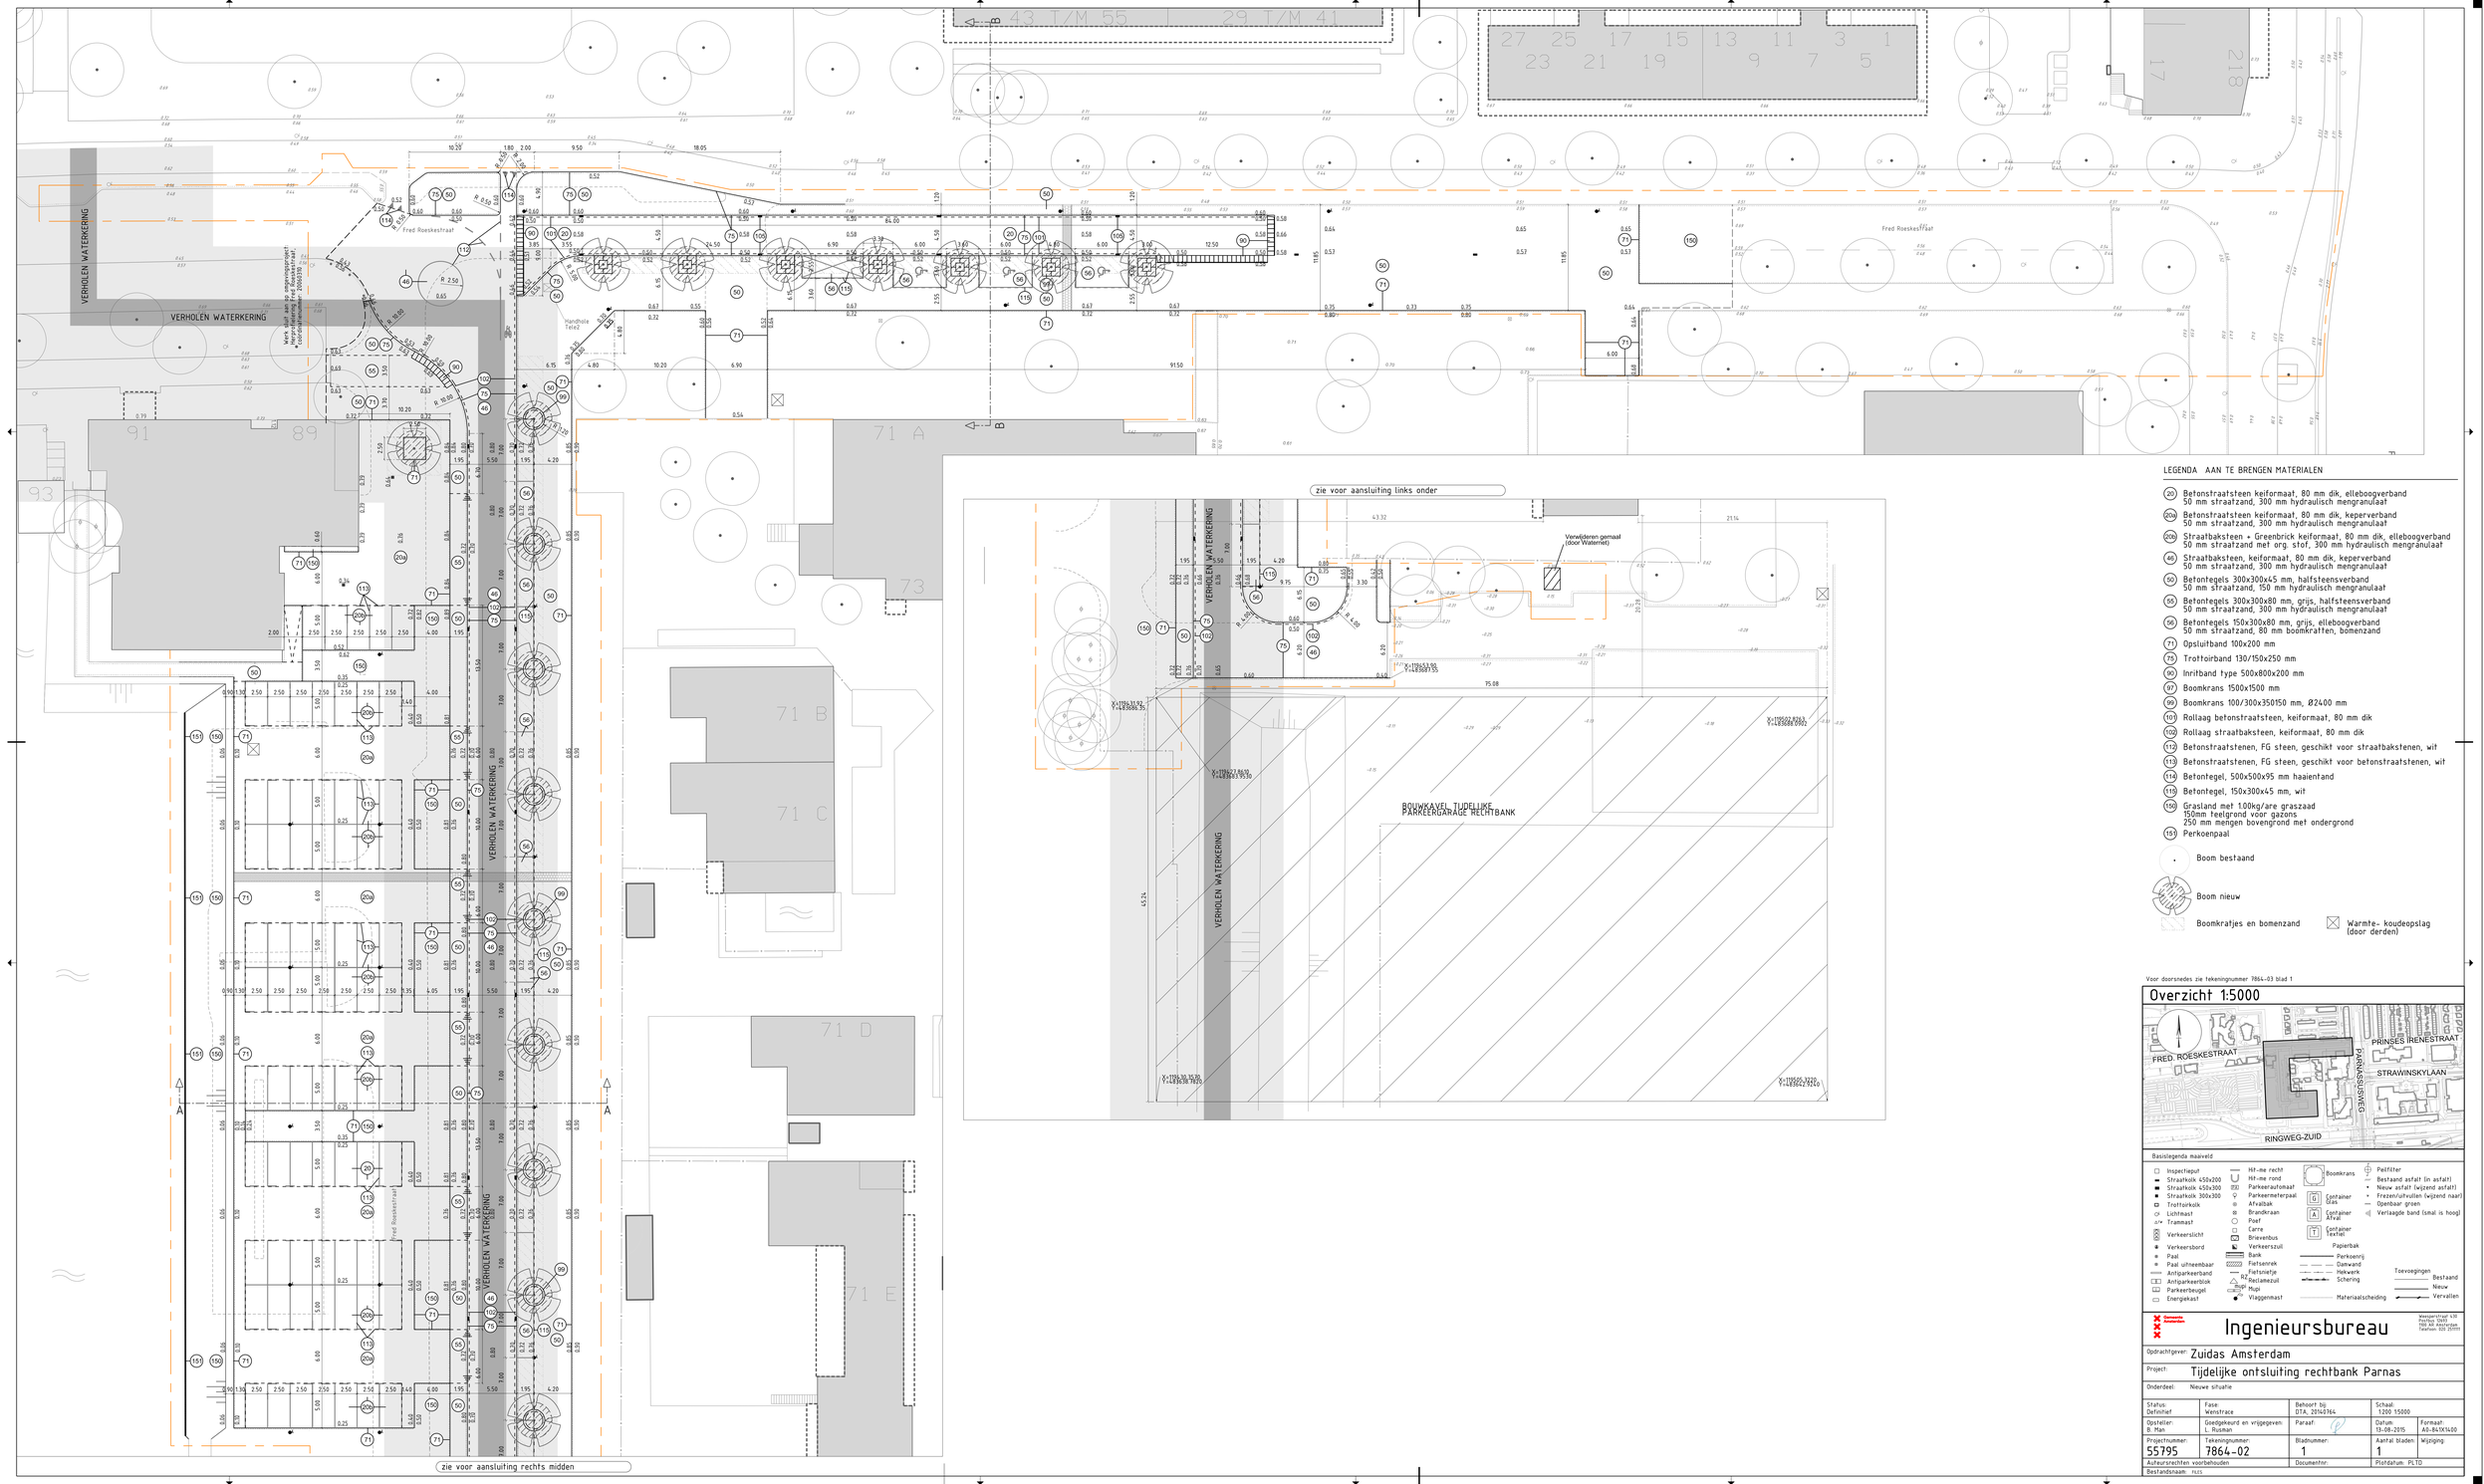

LEGENDA AAN TE BRENGEN MATERIALEN

- (20) Betonstraatsteen keiformaat, 80 mm dik, elleboogverband 50 mm straatzand, 300 mm hydraulisch mengranulaat
- (20a) Betonstraatsteen keiformaat, 80 mm dik, keperverband 50 mm straatzand, 300 mm hydraulisch mengranulaat
- (20b) Straatbaksteen + Greenbrick keiformaat, 80 mm dik, elleboogverband 50 mm straatzand met org. stof, 300 mm hydraulisch mengranulaat
- (46) Straatbaksteen, keiformaat, 80 mm dik, keperverband 50 mm straatzand, 300 mm hydraulisch mengranulaat
- (50) Betontegels 300x300x45 mm, halfsteensverband 50 mm straatzand, 150 mm hydraulisch mengranulaat
- (55) Betontegels 300x300x80 mm, grijs, halfsteensverband 50 mm straatzand, 300 mm hydraulisch mengranulaat
- (56) Betontegels 150x300x80 mm, grijs, elleboogverband 50 mm straatzand, 80 mm boomkraften, bomenzand
- (71) Opsluitband 100x200 mm
- (75) Trottoirband 130/150x250 mm
- (90) Inritband type 500x800x200 mm
- (97) Boomkrans 1500x1500 mm
- (99) Boomkrans 100/300x350150 mm, Ø2400 mm
- (101) Rollaag betonstraatsteen, keiformaat, 80 mm dik
- (102) Rollaag straatbaksteen, keiformaat, 80 mm dik
- (112) Betonstraatstenen, FG steen, geschikt voor straatbakstenen, wit
- (113) Betonstraatstenen, FG steen, geschikt voor betonstraatstenen, wit
- (114) Betontegel, 500x500x95 mm haaientand
- (115) Betontegel, 150x300x45 mm, wit
- (150) Grasland met 100kg/are graszaad 150mm teelgrond voor gazons 250 mm mengen bovengrond met ondergrond
- (151) Perkoenpaal
- Boom bestaand
- Boom nieuw
- Boomkratjes en bomenzand
- Warmte- koudeopslag (door derden)

Voor doorsnedes zie tekeningnummer 7864-03 blad 1

Overzicht 1:5000

Basislegenda maaiveld

- Inspectieput
- Straatkolk 450x200
- Straatkolk 450x300
- Straatkolk 300x300
- Trottorkolk
- Lichtmast
- Trammast
- Verkeerslicht
- Verkeersbord
- Paal
- Paal uitneembaar
- Antiparkeerband
- Antiparkeerblok
- Parkeerbeugel
- Energiekast
- Hst-me recht
- Hst-me rond
- Parkeerautonaat
- Parkeermeterpaal
- Afvalbak
- Brandkraan
- Poef
- Carre
- Brievenbus
- Verkeerszuil
- Bank
- Fietsenrek
- Fietsnietje
- Reclamezuil
- Mast
- Vlaggemast
- Boomkrans
- Container Glas
- Container Afval
- Container Textiel
- Papierbak
- Parkoenrij
- Dakwand
- Hekwerk
- Schering
- Materiaalscheiding
- Peilfilter
- Bestaand asfalt (in asfalt)
- Nieuw asfalt (wijzend asfalt)
- Frezen/uitvullen (wijzend naar)
- Openbaar groen
- Verlaagde band (smal is hoog)
- Toevoegingen: Bestaand, Nieuw, Vervallen

Gemeente Amsterdam

Ingenieursbureau

Weesperstraat 63
Postbus 58282
1040 HG Amsterdam
Telefoon 020 20550

Opdrachtgever:	Zuidas Amsterdam
Project:	Tijdelijke ontsluiting rechtbank Parnas
Onderdeel:	Nieuwe situatie

Status: Definitief	Fase: Werkstrace	Behoort bij: DTA. 20142164	Schaal: 1:200 1:5000
Opsteller: B. Man	Goedgekeurd en vrijgegeven: L. Rusman	Paraaf:	Datum: 13-08-2015	Formaat: A0-841X1400
Projectnummer: 55795	Tekeningnummer: 7864-02	Bladnummer: 1	Aantal bladen: 1	Wijziging:
Auteursrechten voorbehouden		Documentnr:	Plotdatum: PLTD
Bestandsnaam: PLCS			