


Stroomlijn Rapport



Gemeente Oirschot
Monument in het groen

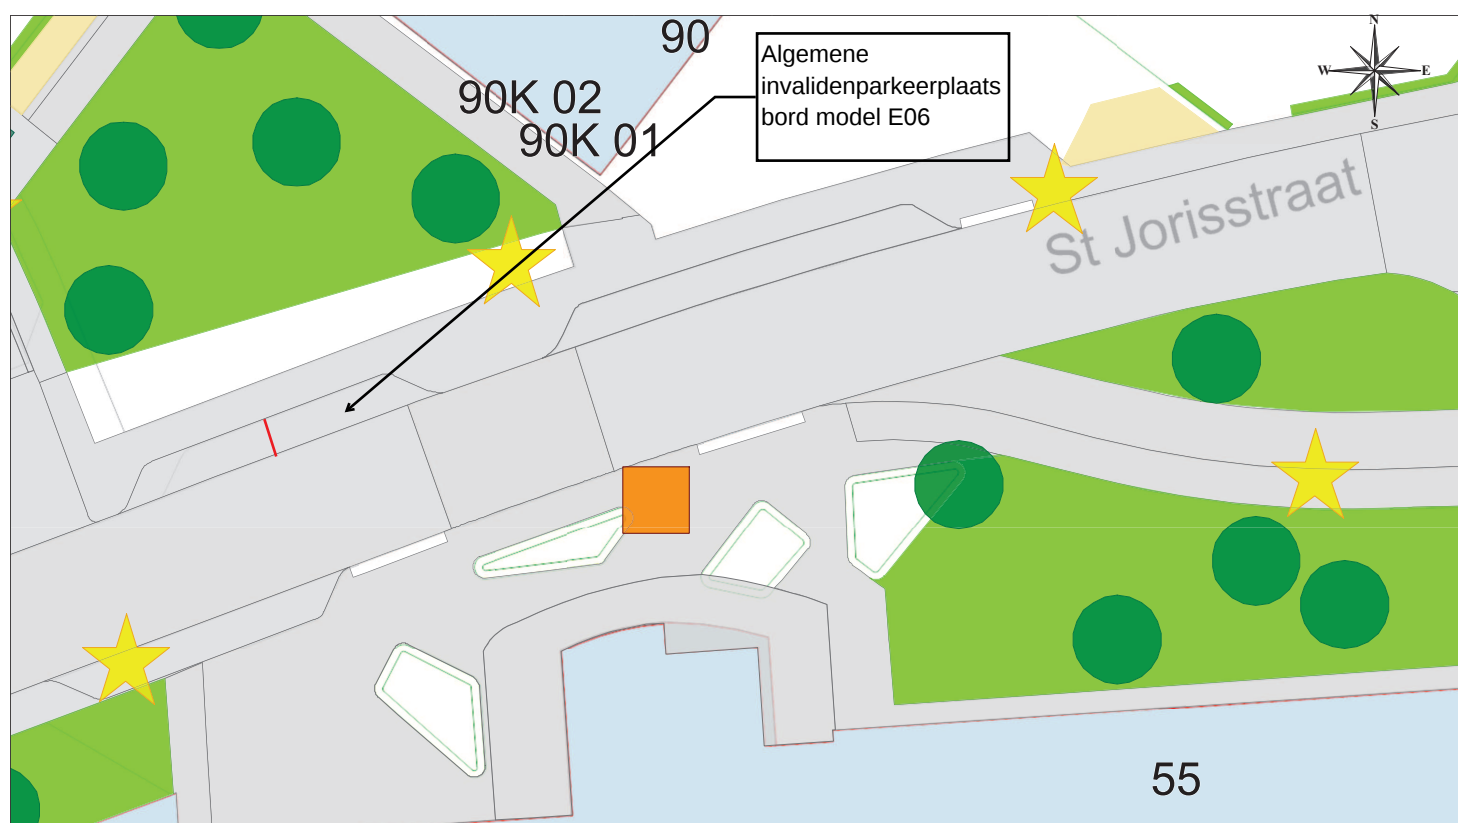

Schaal 1:300
Datum: 27-10-15 12:45:07

Opmerking: