



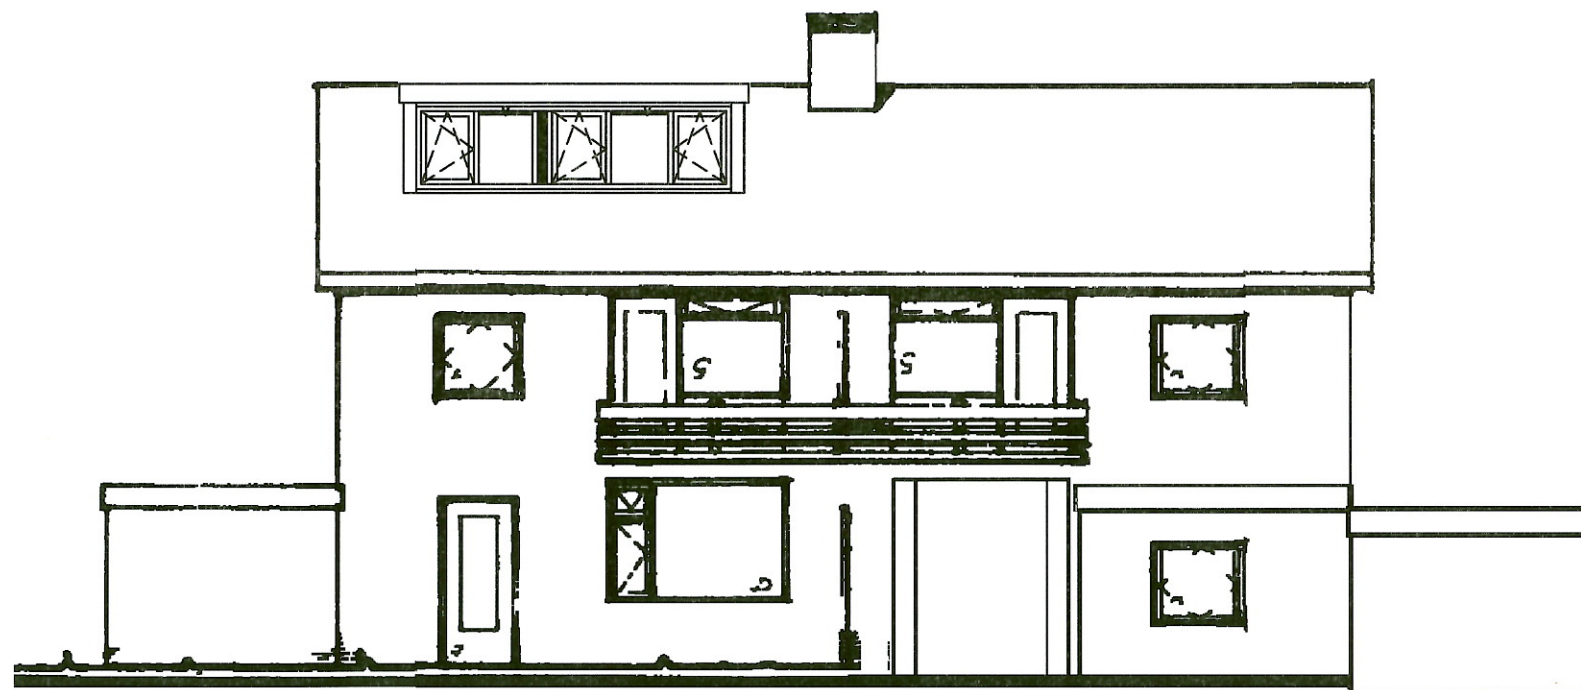


ACHTERGEVEL BESTAAND

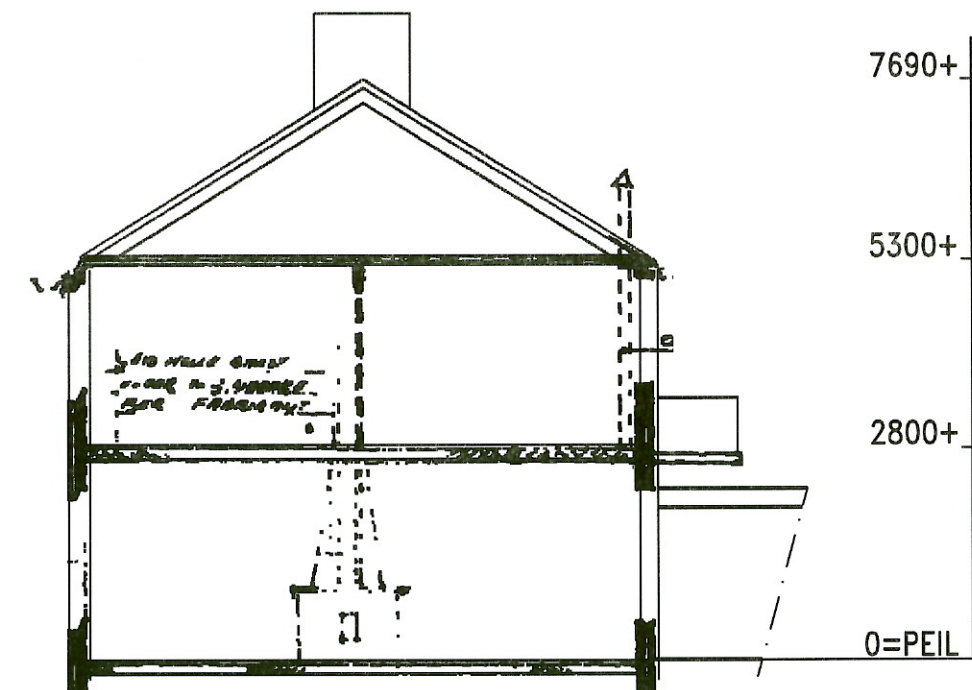


DOORSNEDE BESTAAND

NOMINALE VENTILATIECAP. BIJ 1 PA VOLGENS NEN 1087=
 $q: 12,7 \text{ dm}^3/\text{s}/\text{ml}$. Geluidsniveaueverschil: $D_{n\text{e},A} = 29,4 \text{ dB(A)}$
 Luchtgeluidsisolatie $R_{qA}: +0,4 \text{ dB(A)}$

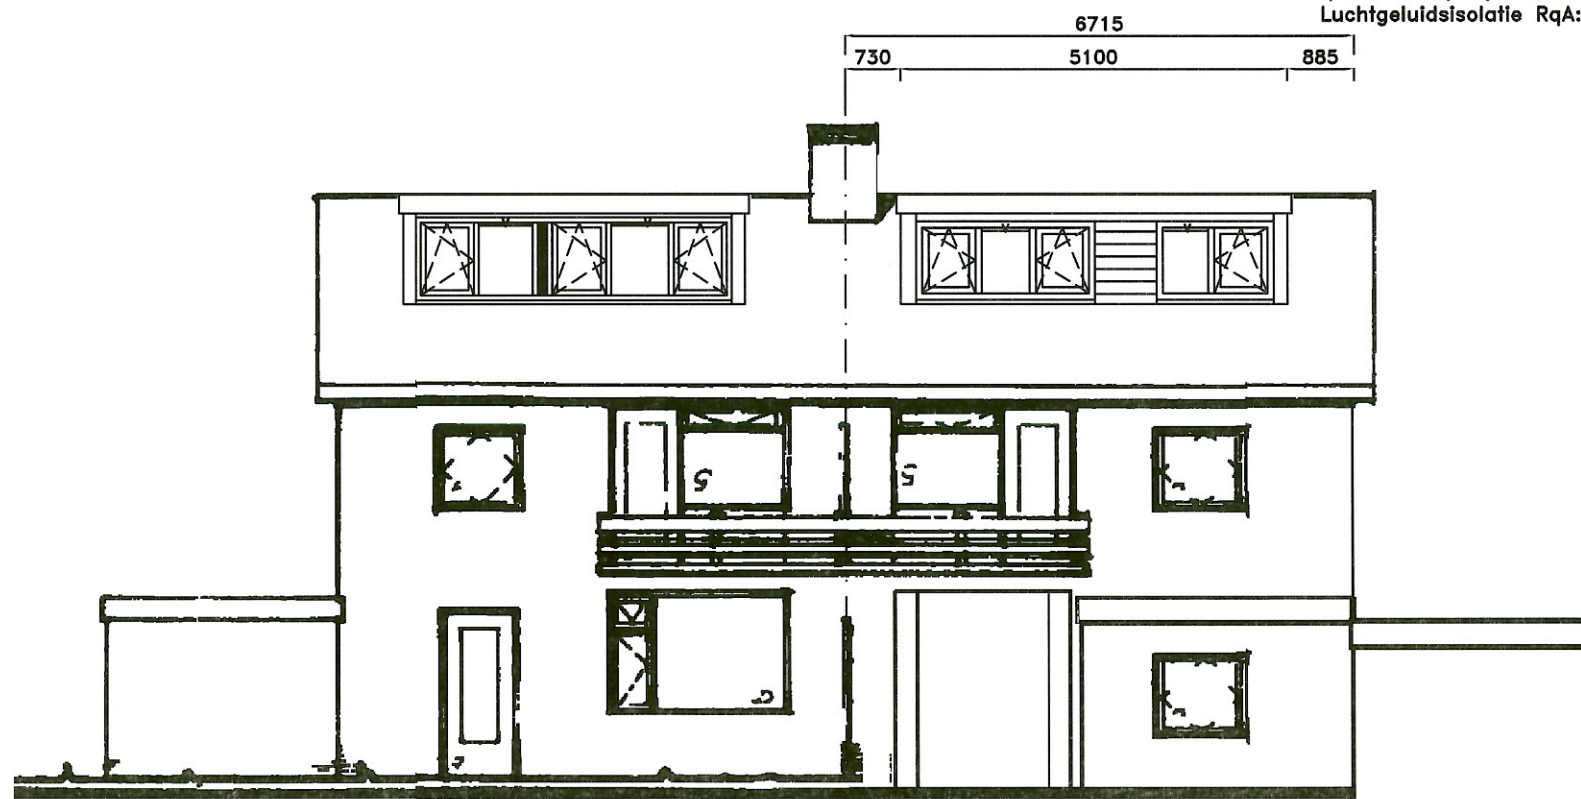

ACHTERGEVEL GEWIJZIGD

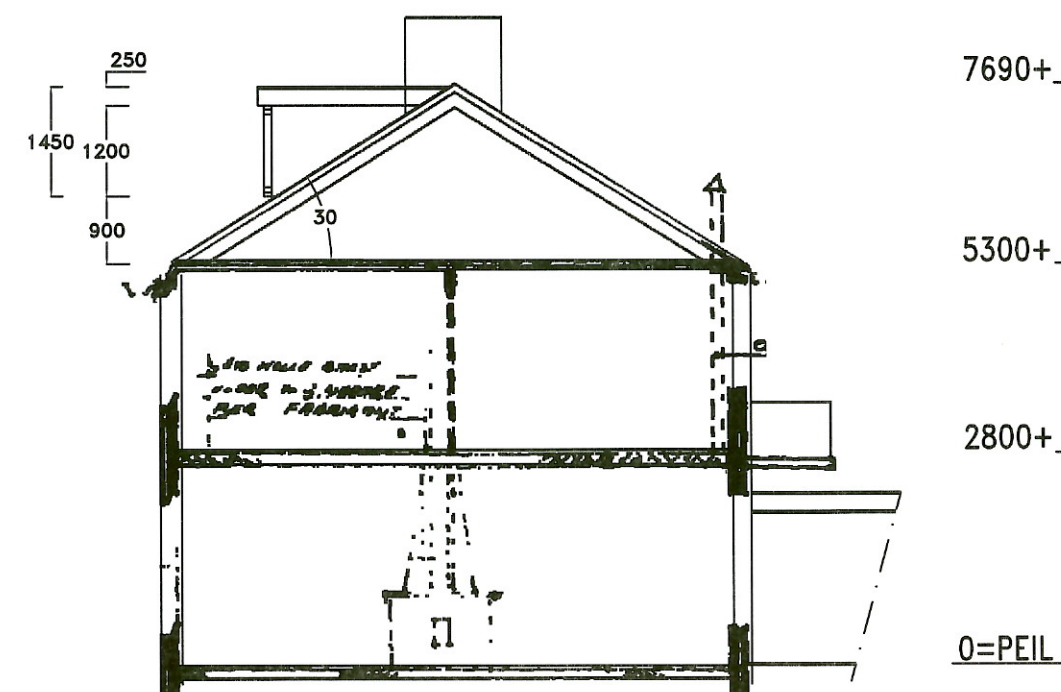

DOORSNEDE GEWIJZIGD

KOZIJN- Kunststof
 kleur: Crème-wit RAL9001
 draaiende delen: kleur- dennengroen RAL6009


BOEIDEEL- Keralit dakrandpaneel
 kleur: dennengroen RAL6009

ZIJWANDEN BUITENZIJD- Keralit gevelpanelen
 kleur: Crème-wit RAL9001


FRONT- Keralit dakrandpaneel
 kleur: Crème-wit RAL9001
N.B. maten in het werk bepalen

blad 1

PLAN VOOR HET PLAATSEN VAN EEN DAKKAPEL OP HET ADRES:			
De Bongerd 32	7251 CD	VORDEN	
OPDRACHTGEVER:	FAM. Koning	De Bongerd 32	
	7251 CD	VORDEN	
DATUM: 11-11-2015	DATUM GEW:	GETEKEND:	SCHAAL 1: 100

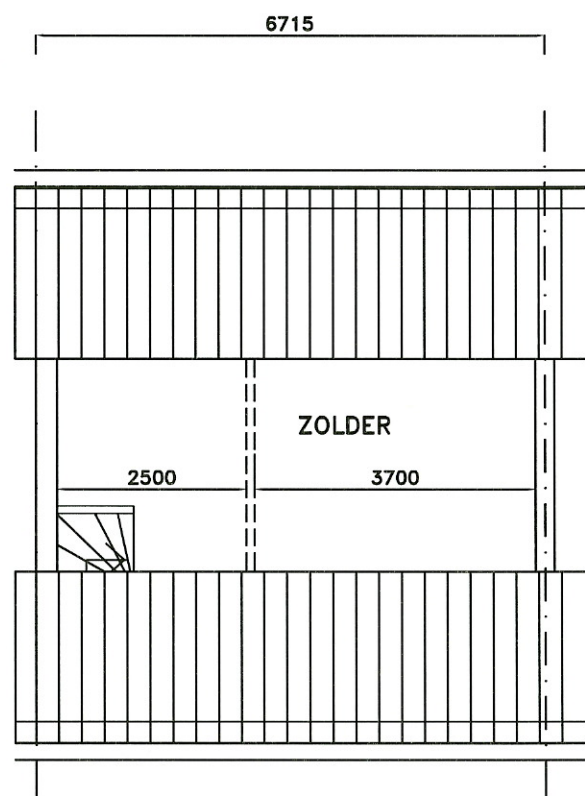

2E VERDIEPING BESTAAND

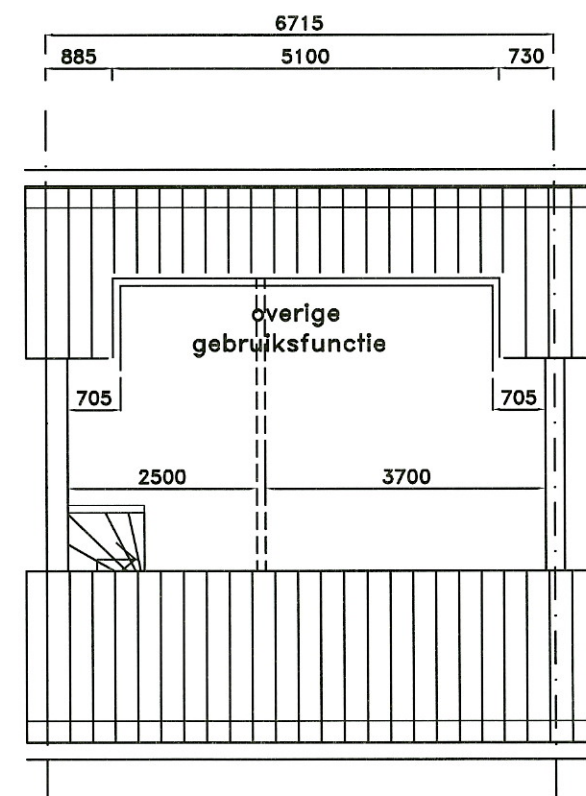

2E VERDIEPING GEWIJZIGD

PLAN VOOR HET PLAATSEN VAN EEN DAKKAPEL OP HET ADRES:			
De Bongerd 32 7251 CD VORDEN			
OPDRACHTGEVER: FAM. Koning De Bongerd 32			
7251 CD VORDEN			
DATUM: 11-11-2015		DATUM GEW:	GETEKEND: SCHAAL 1: 100