


AANZICHTEN

Bestaand

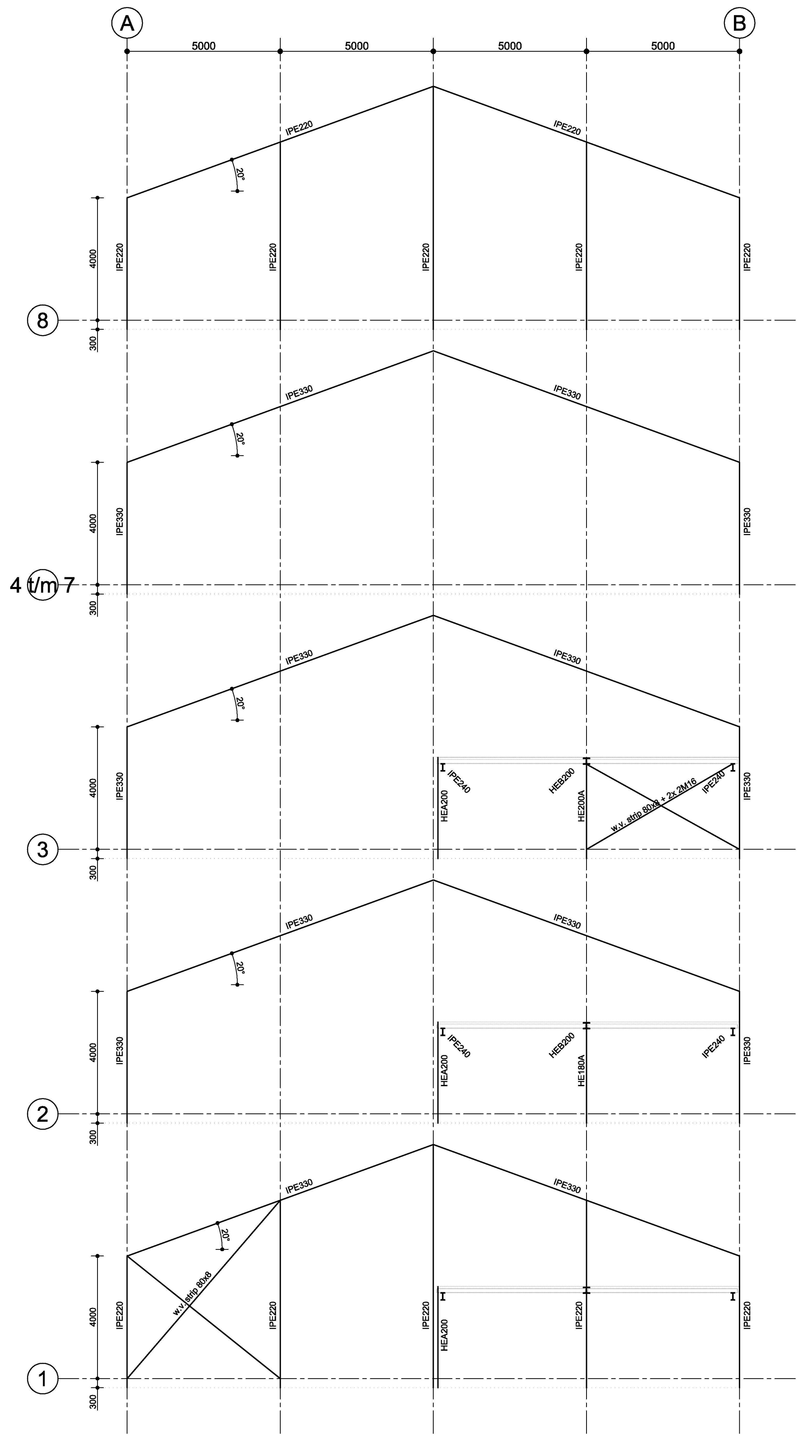


BOVENAANZICHT DAK

-t.b.v. kipstabiliteit koppelkokers Ø60.60.4
aan de onderzijde IPE330 monteren
-houten gordingen tussen dakliggers IPE330 monteren

Bestaand

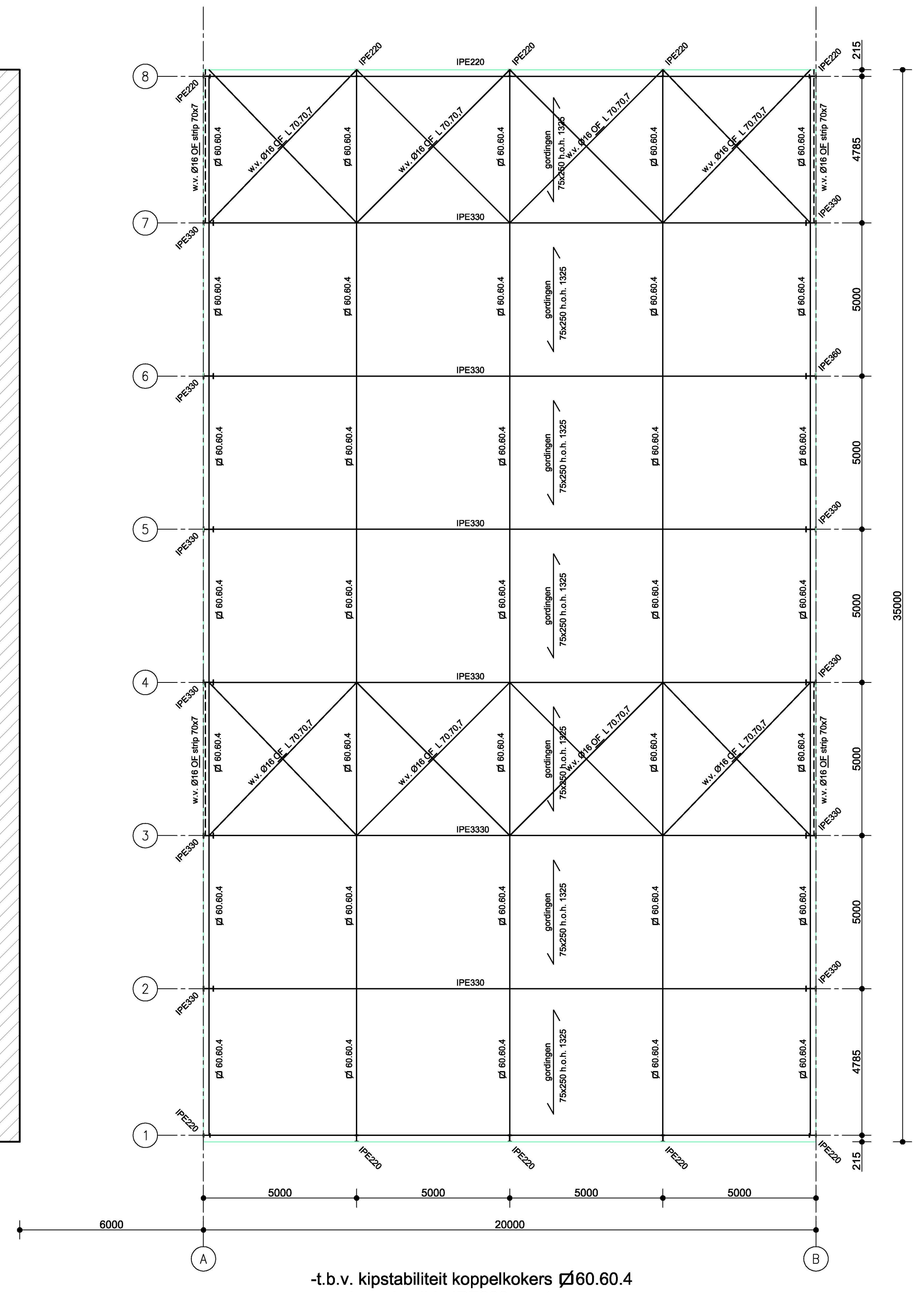


BOVENAANZICHT ZOLDER

## RENVOOI:

**Algemeen:**
- Alle maten zijn aangegeven in millimeters (mm).
- Hoogtematen in mm t.o.v. PEIL = 0.000.
- PEIL aangehouden op: referentie sondering = 1.33m1 +NAP.

**Constructieberekening:**
- Constructie berekend conform **Eurocode.**
- Alle door derden te berekenen onderdelen dienen volgens de **Eurocode** berekend te worden.

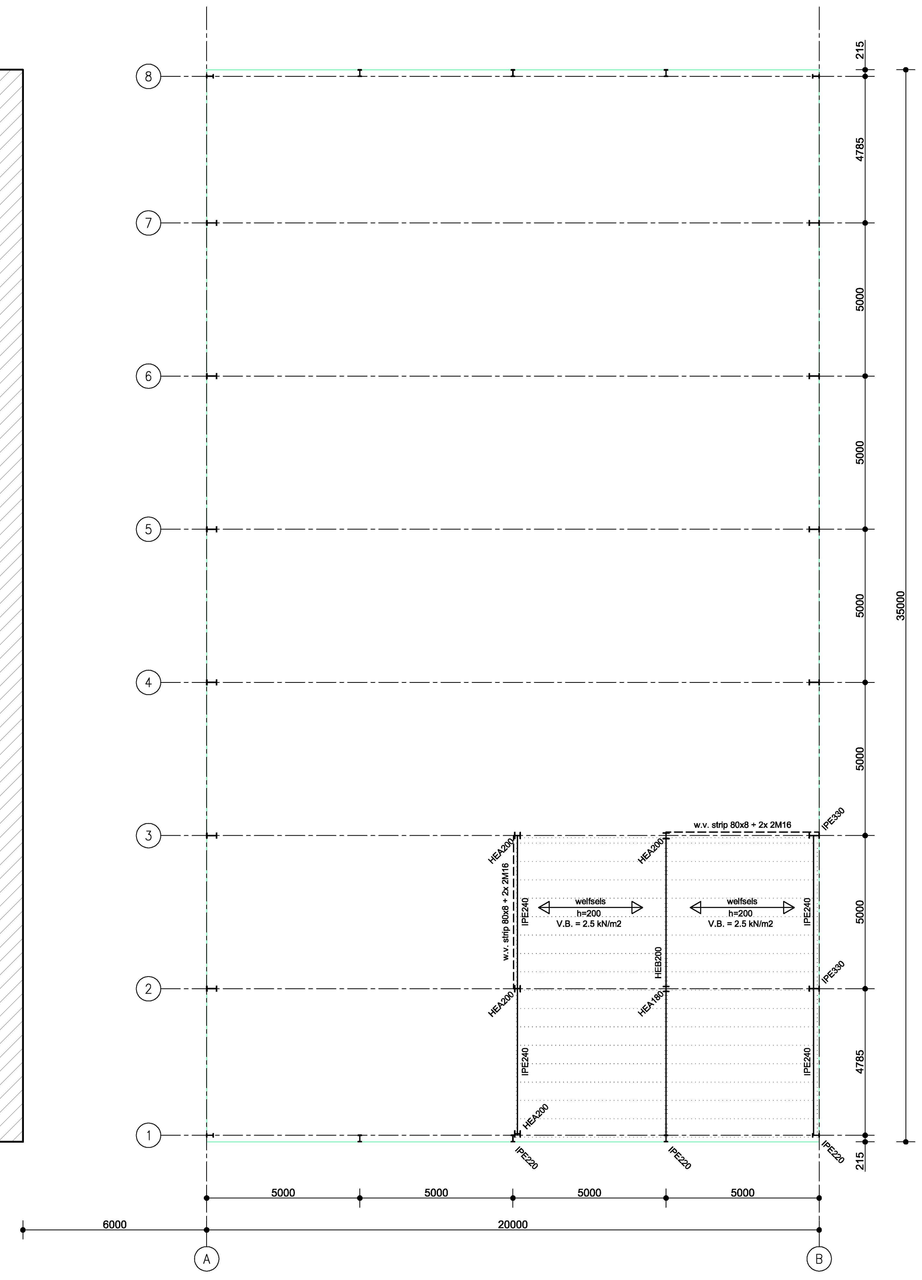**Staal:** (volgens NEN-EN 1990)
- Staalkwaliteit: standaard, S235, tenzij anders vermeld op tekening
  Staalkwaliteit: S235 toepassen t.p.v. koker- en buisprofielen
- Boutkwaliteit: 8.8 tenzij anders vermeld.
- Ankerkwaliteit: 4.6 / 8.8 tenzij anders vermeld.
- Conservering: volgens opgave JMB Bedrijfsgebouwen.
- Benodigde brandweerendheid staalconstructie: 0 minuten te realiseren door brandwerende bekleding (tenzij in bestek c.q. door de opdrachtgever een zwaardere eis is geformuleerd).
- Werkplaats tekeningen en detailberekeningen uit te voeren door staalconstructiebedrijf en tijdig ter controle aan te bieden aan de hoofdconstructeur.

Behoort bij beschikking
d.d. 02-12-2015
nr.(s) ZK15001088
Medewerker Publiekszaken/vergunningen

BEM1505571
gemeente Meierijstad

| | |
|---|---|
| ONDERDEEL | CONSTRUCTIETEKENINGEN |
| → bladnr. C1 | |
| WERKOMSCHRIJVING | Bedrijfruimte v.r.v. Melkveebedrijf van Will |
| → proj.nr. 22951 | a/d Molenweg 4 te 4681RA Nieuw Vossemeer |
| OPDRACHTGEVER | JMB Bedrijfsgebouwen |
| | Industrieweg 30a Hoogstraten |
| → getekend | → datum 31-10-2015 |
| | → schaal 1:200/100/20 |
| | → formaat A0 (1189x841mm) |
| | → gekontr. - |
| | → status BA |
| | → wijzigingen - - - - - - |

MICHIELSEN METAALKONSTRUCTIES JMB-BOUW INDUSTRIEWEG 30 B-2320 HOOGSTRATEN TEL +32(0)3 314 90 06 FAX +32(0)3 314 90 18
lichtmetaal staalbouw RVS/CNC-draai-/frijswerken werkvloeren & bordessen overdekt constructiewerk trappen

IN SAMENWERKING MET:

GJM BOUWADVISEURS
**GJM Bouwadvies BV**
→ Markgravenlaan 3
4624 KK Bergen op Zoom
Telefoon: 0164 251 818
Fax: 0164 258 634
E-mail: info@gjm.nl
Internet: www.gjm.nl