


Figuur 17. Erftoegangsweg type I en II binnen de bebouwde kom: 30 km/h of buiten de bebouwde kom: 60 km/h – tweerichtingsverkeer met enkele BFA (doseren)

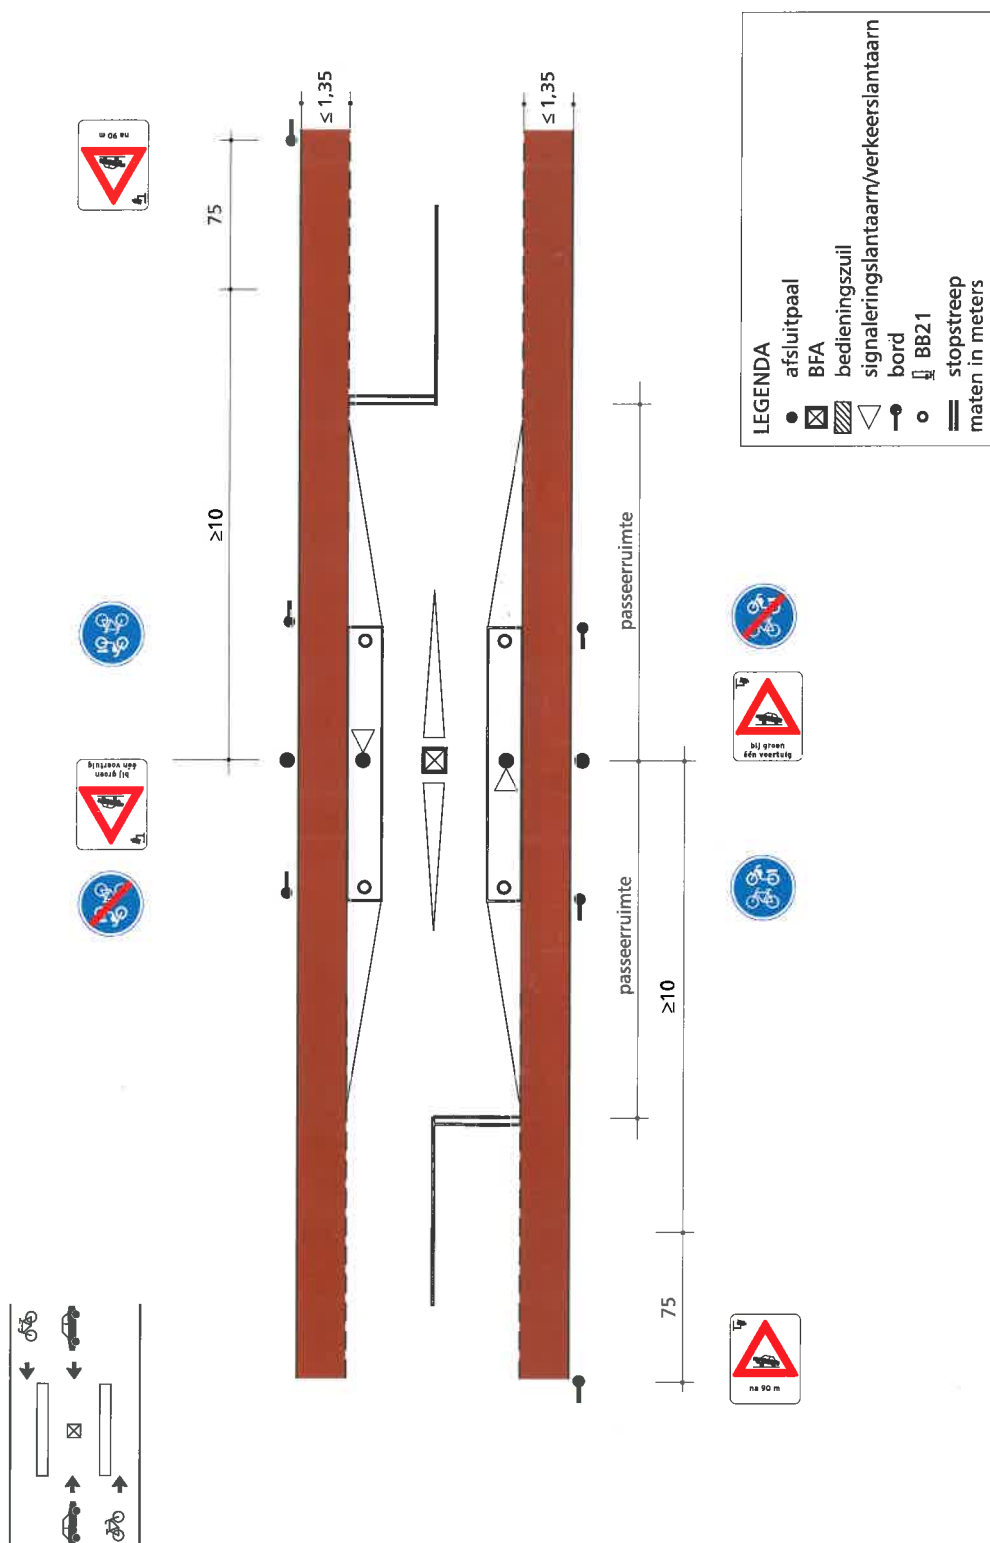

Het betreft hier een doseersituatie die zowel binnen als buiten de bebouwde kom voorkomt. De doseerinstallatie maakt de weg minder aantrekkelijk voor doorgaand verkeer. Een geslotenverklaring is niet nodig, want het gaat om doseren en niet om afsluiten.