
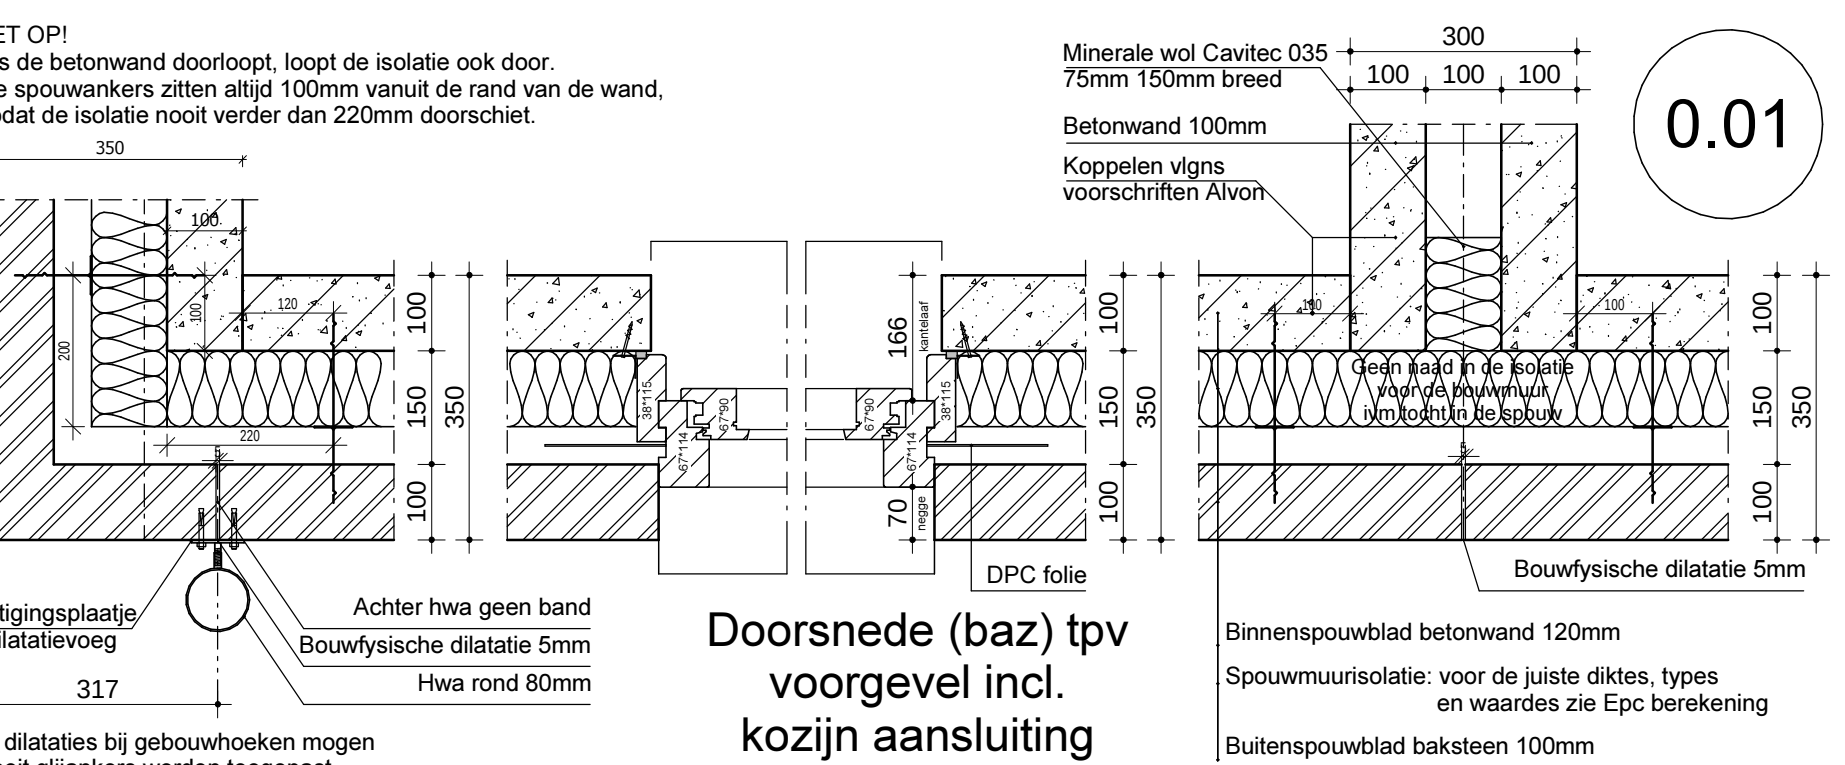
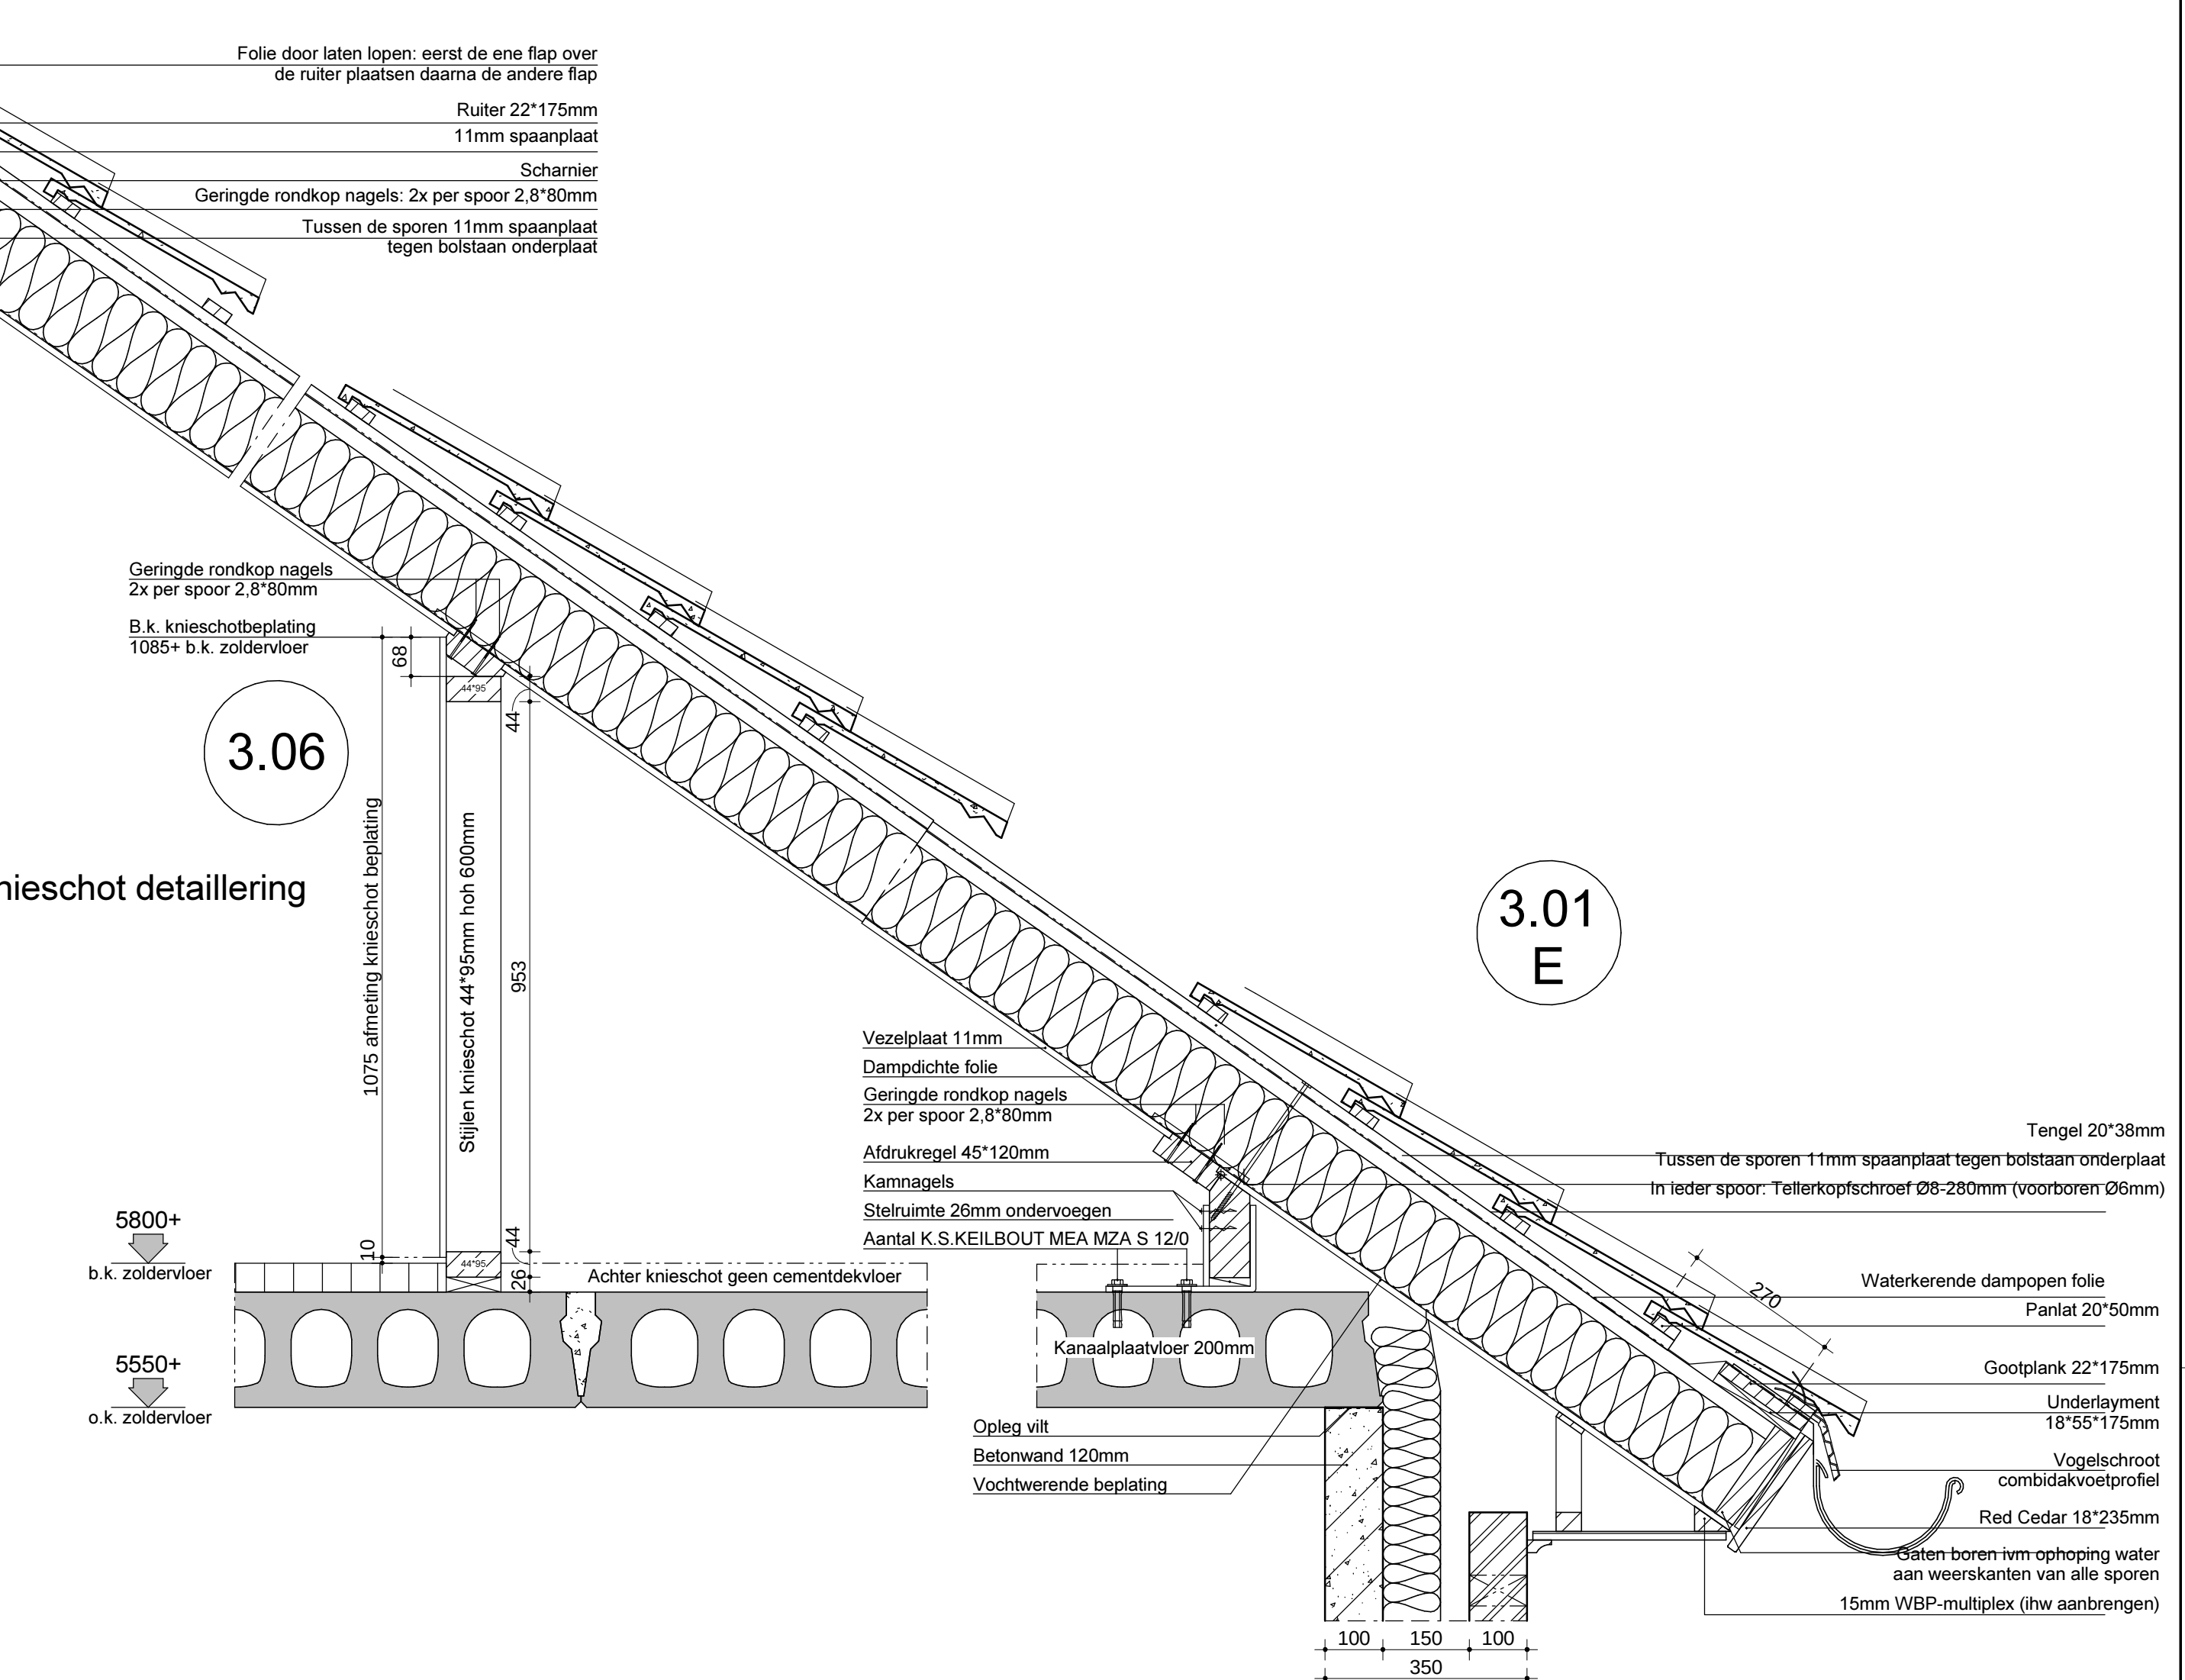
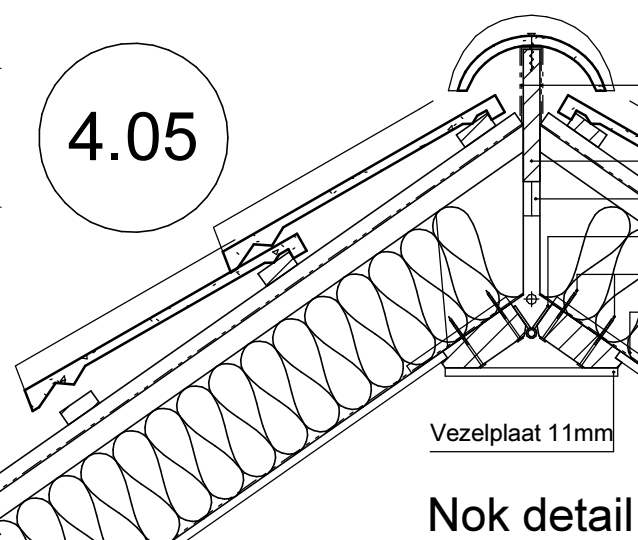
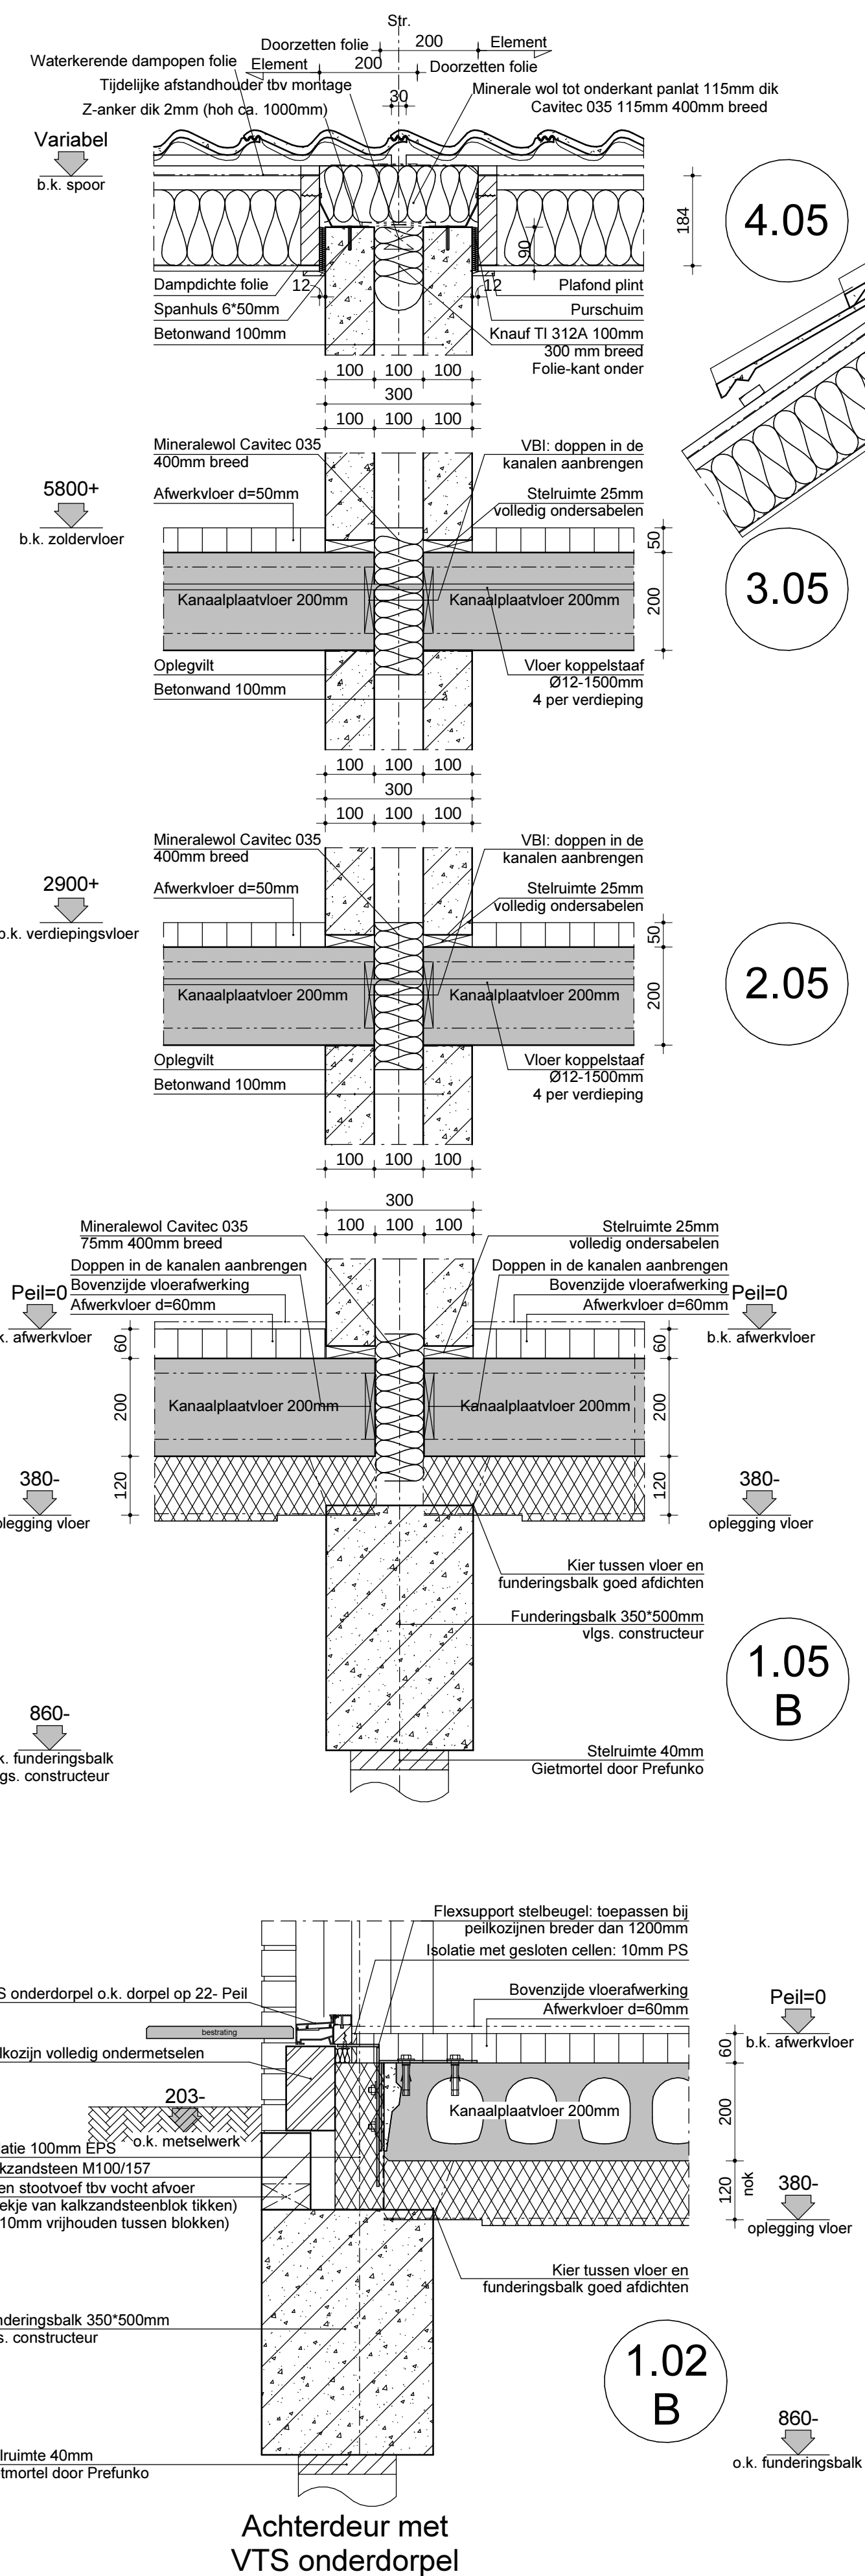


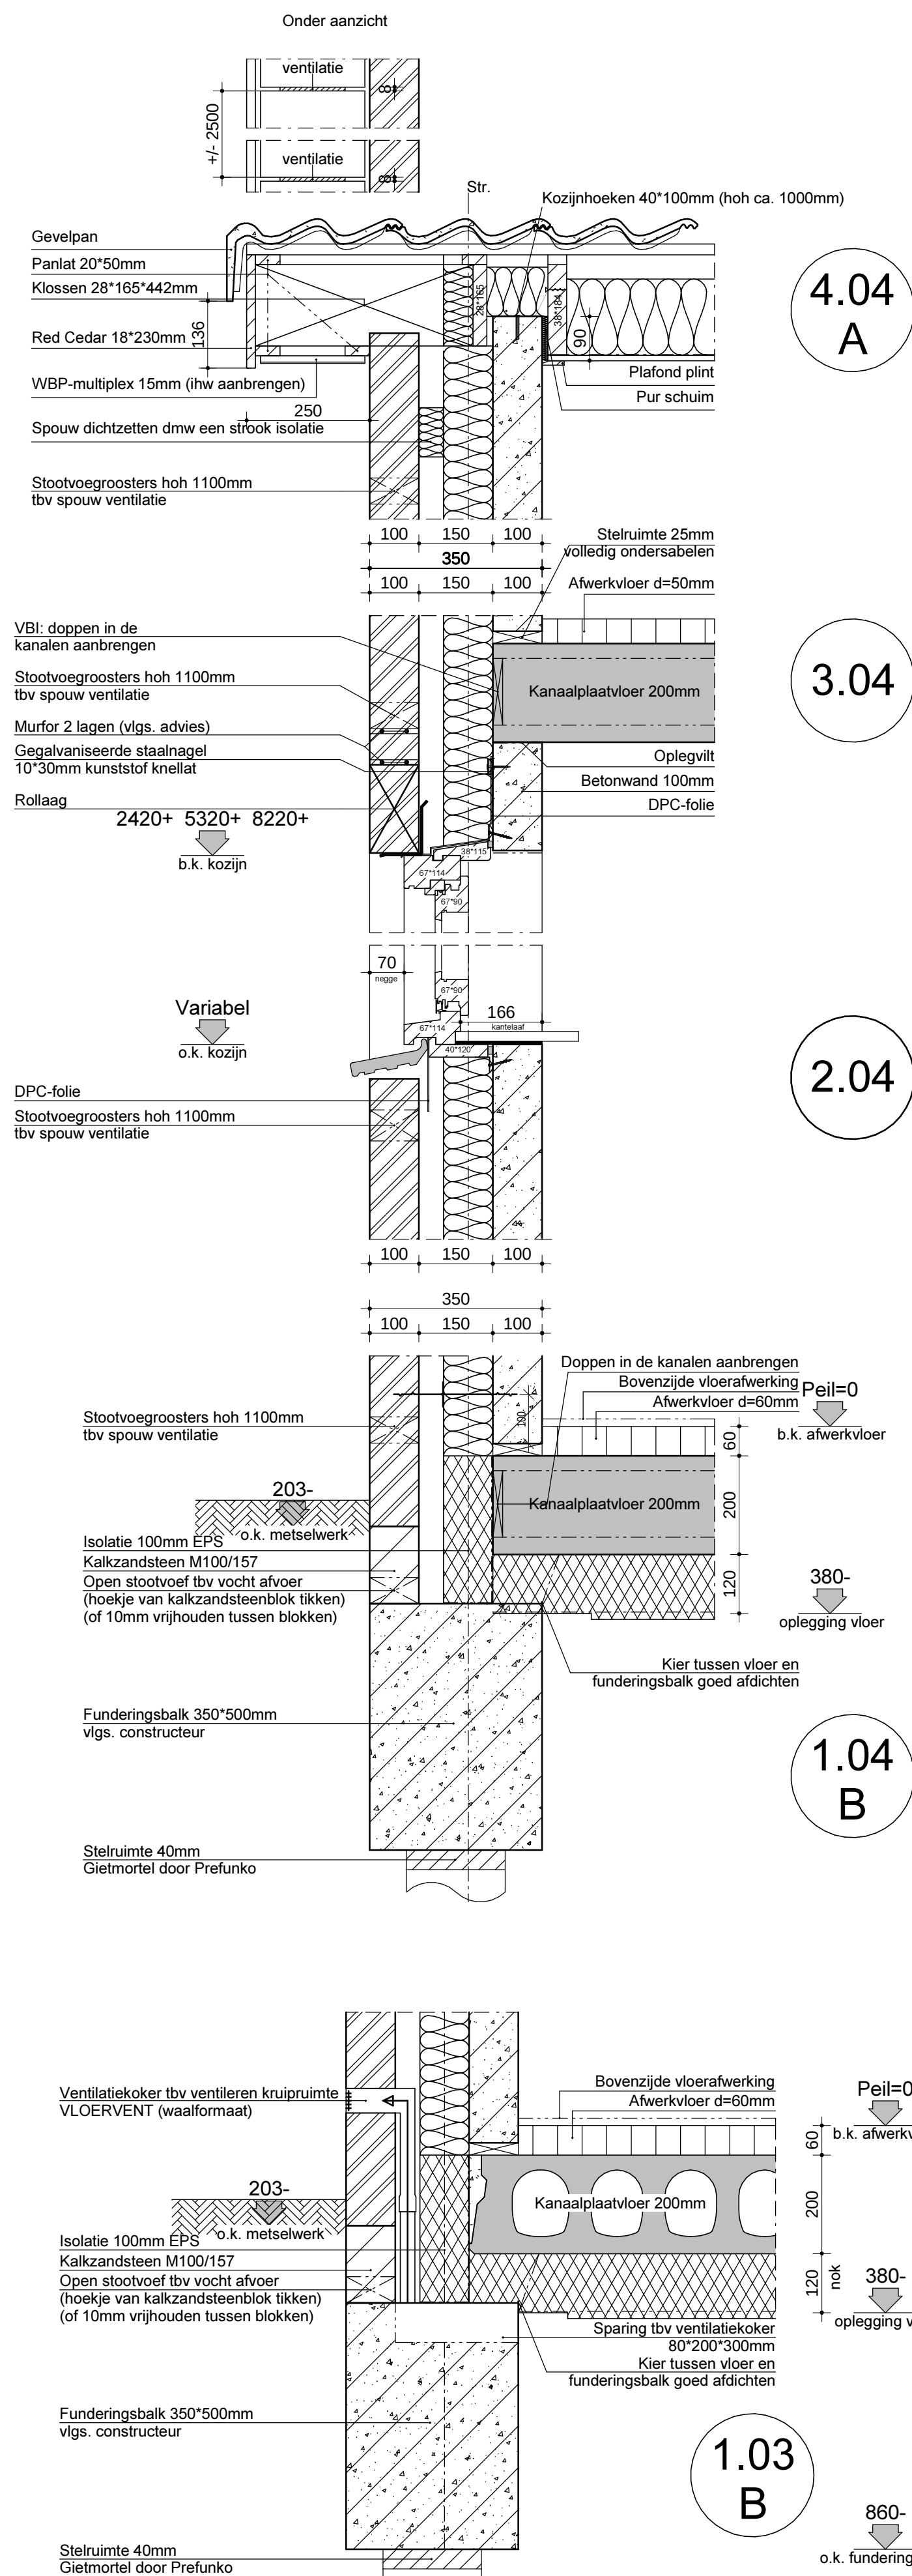

opmerkingen/ gecontroleerd:	Wijz. Def. d.d. Correctie/verwijzing:
Checker	
Bouwconcept:	project: 2x4 rijwoningen type "Esdoorn" te Hengelo (GLD)
IDENTIS DOOR ROOSDOM TIJHUIS	opdrachtgever: Bouwbedrijf Roosdom Tijhuis bv
RoosdomTijhuis	onderdeel: Principe details
Bouwbedrijf Roosdom Tijhuis Rijsen bv Jubelstraat 9 Postbus 237 7460 AE RUSSEN TELEFOON 0548 51 80 24 TELEFAX 0548 52 03 35 E-MAIL info@roosdomtijhuis.nl WWW.ROOSDOMTIJHUIS.NL	architect: M. Ebberink
geleend: E Dubbink	tek. nr.: B-03
datum: 05-11-2013	werk nr.: 3644
probleem: 10-10-2014 11:00:00	