



1505071

Leurschans



Schaal 1:500



Kadastrale gemeente  
Sectie  
Perceel

STEENBERGEN  
F  
1762

noord



<b>Behoort bij beschikking</b>	
d.d.	02-12-2015
nr.(s)	ZK15000797
Juridisch beleidsmedewerker Publiekszaken / vergunningen	

datum	: 28-07-015
getekend	: W.M.
schaal	: 1:100
afmeting	: A3
accord	:

Stephanusdonk 2  
4707 XB Roosendaal  
T 0165 39 64 08  
F 0165 39 61 71  
M 06 29 28 50 25  
E w.p.m.mathijssen@home.nl

ARCHITECTENBUREAU



MATHIJSSSEN BNA

Opdrachtgever

Panneman 9  
4651 WL Steenbergen

Project


uitbreiding woonhuis (garage - berging)  
Panneman 9  
4651 WL Steenbergen

Projectnr.  
015-004


Onderdeel  
bladnr.  
W.01

bestaande en nieuwe toestand


l. zijgevel

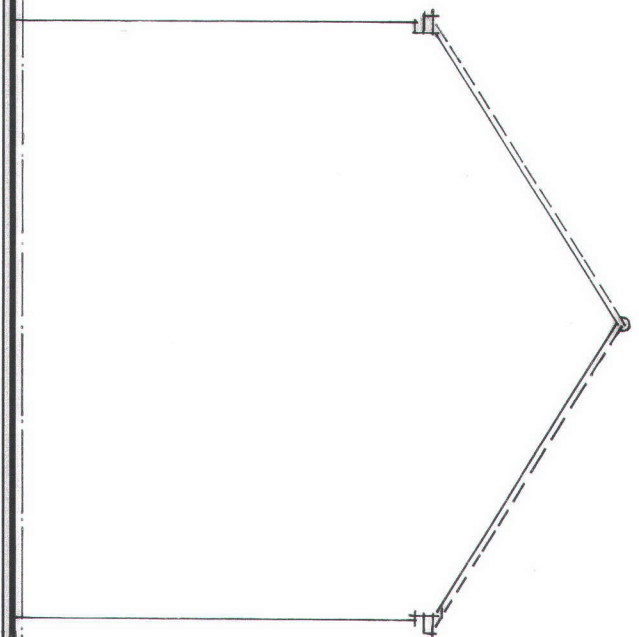


voorgevel

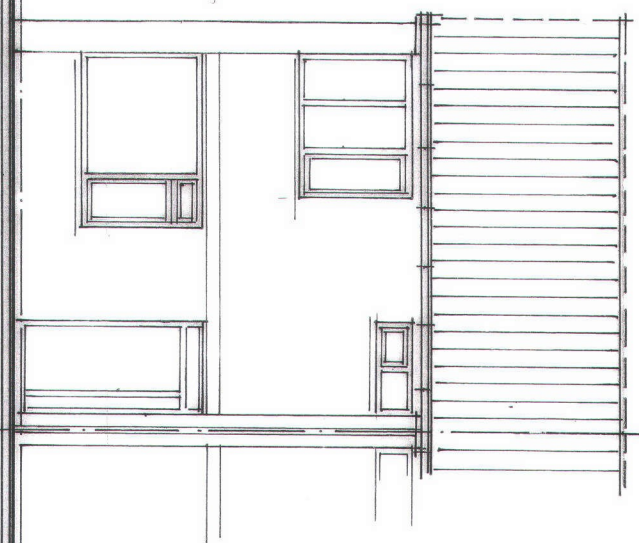

achtergevel

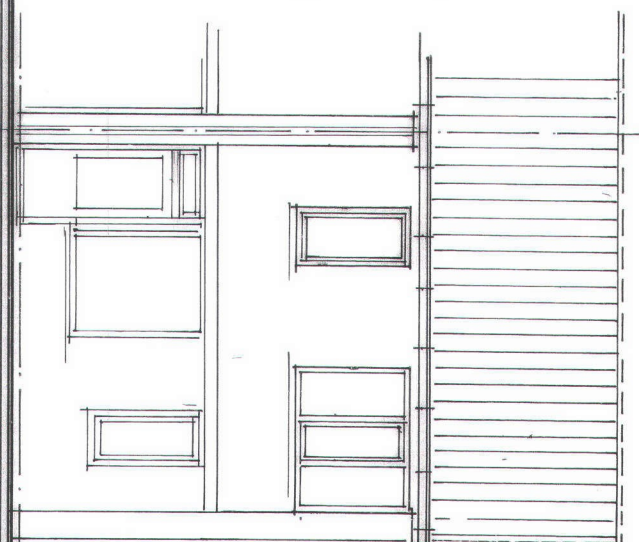

doorsnede

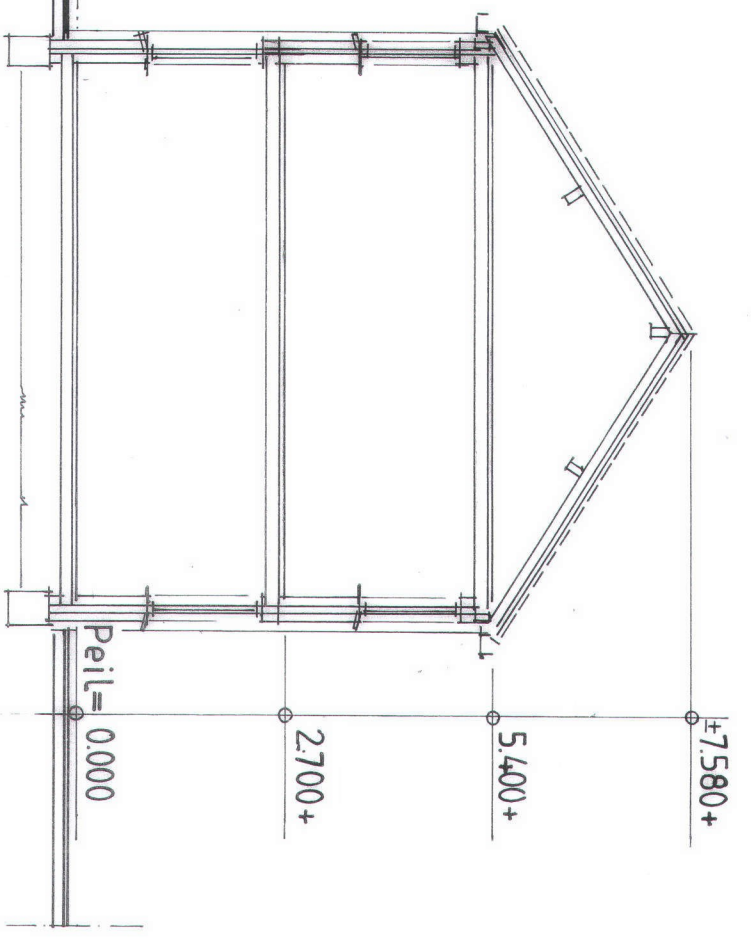

fundering + riolering + constr. vloer

vrjdragende  
systeem betonvloer

26.500

begane grond

3.000


8.400

5.40

4.000

7.580

14.920

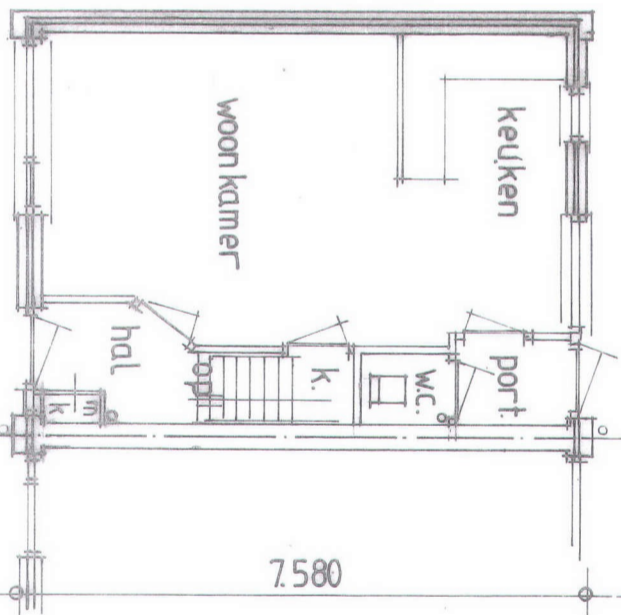




houten berging  
2500x2500



vrjdragende  
systeem betonvloer


constr. vloer verdieping

bestaande toestand sch. 1:100

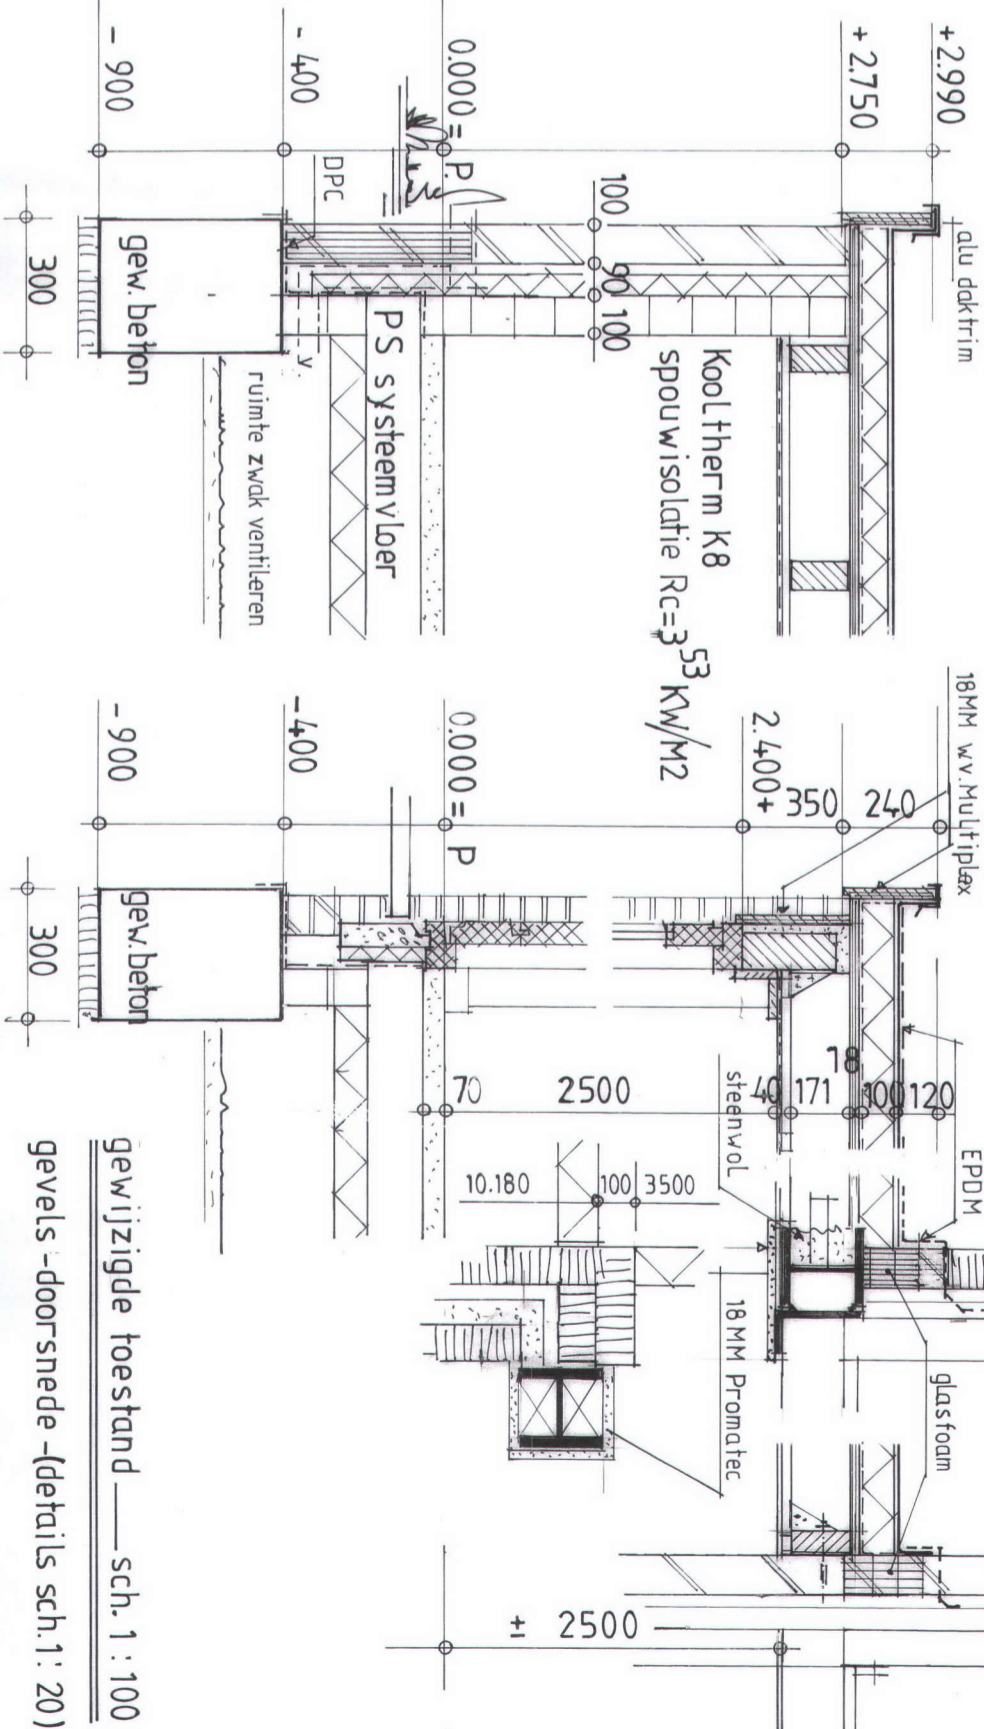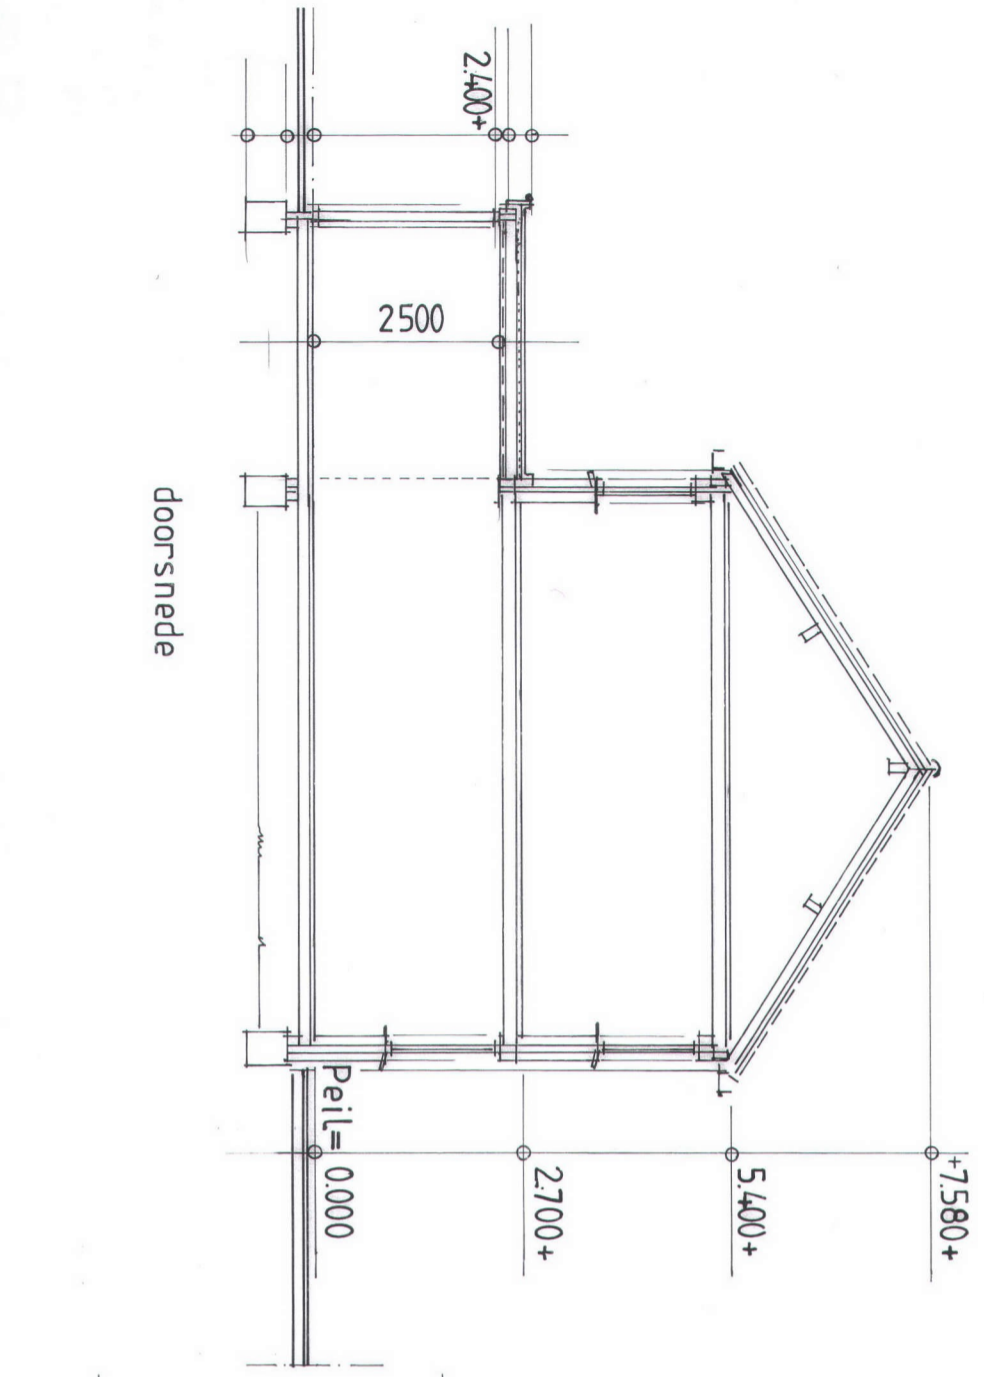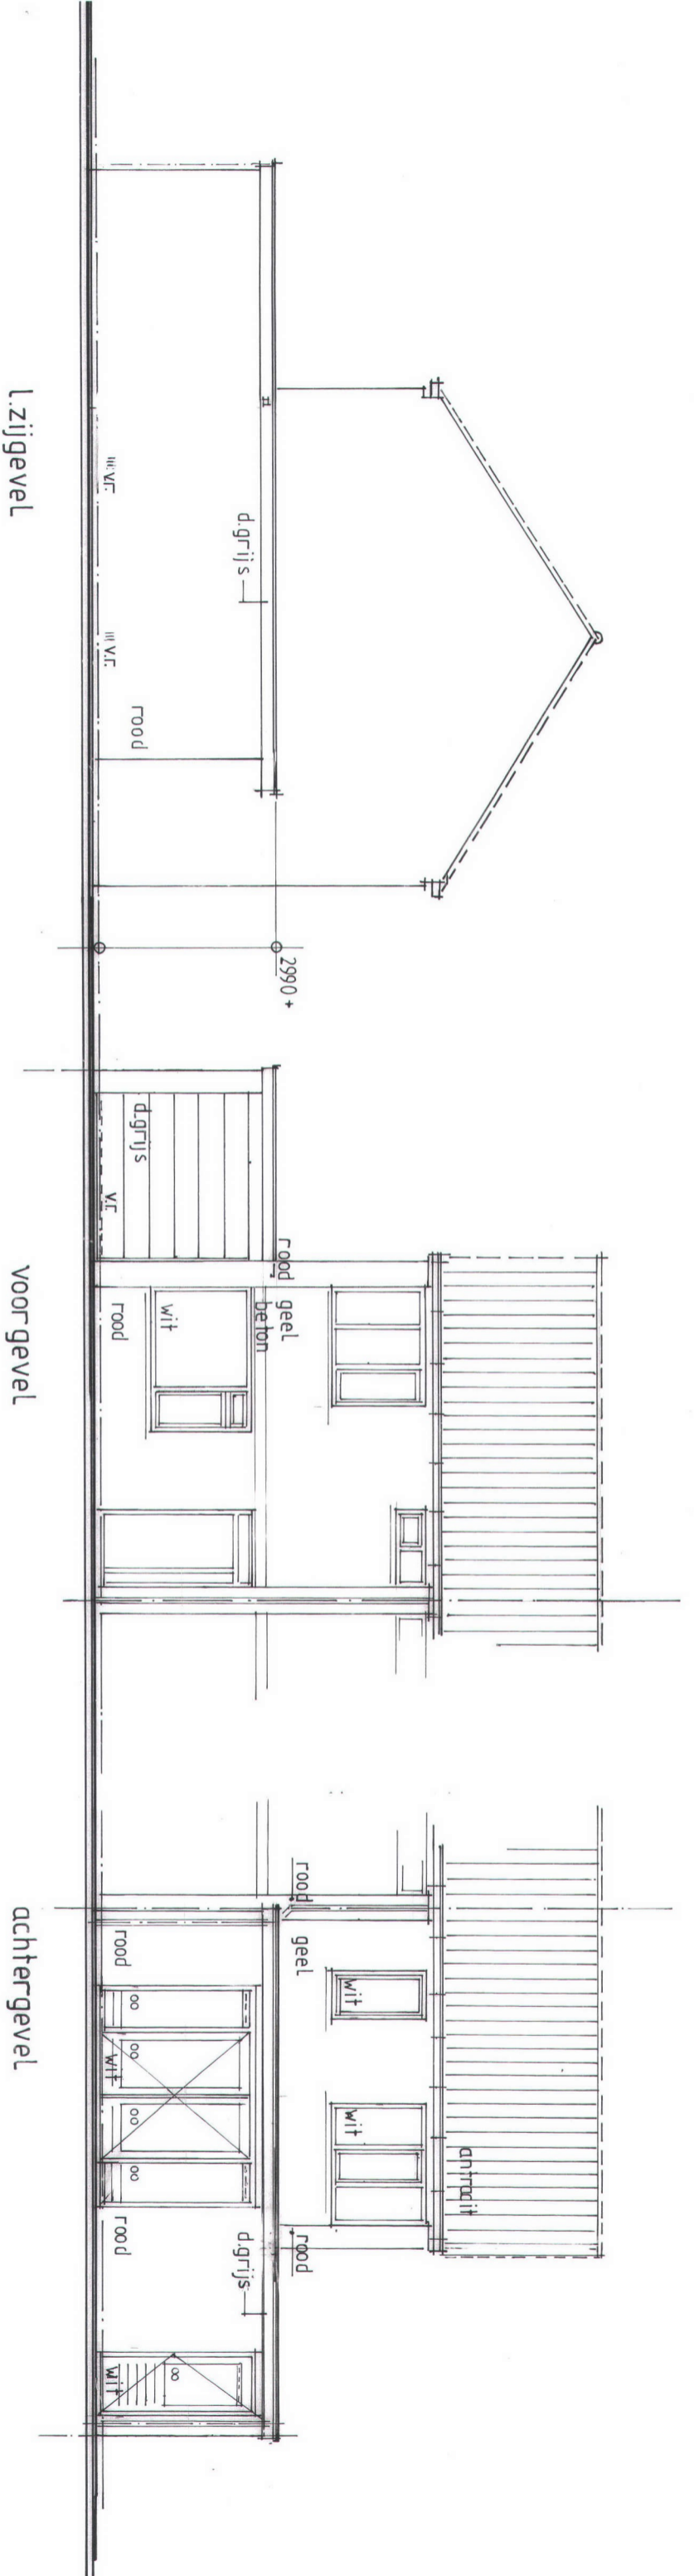


gewijzigde toestand — sch. 1 : 100  
 gevels -doorsnede - (details sch. 1 : 20)

70MM cement dekvloer  
 P.S. isolatie systeemvloer  $R_c = 3.5 \text{ Kw/M}^2$   
 50 MM zuiverzand op ondergrond  
 uitvoering constructie werk conform  
 berekening en tekening constructeur

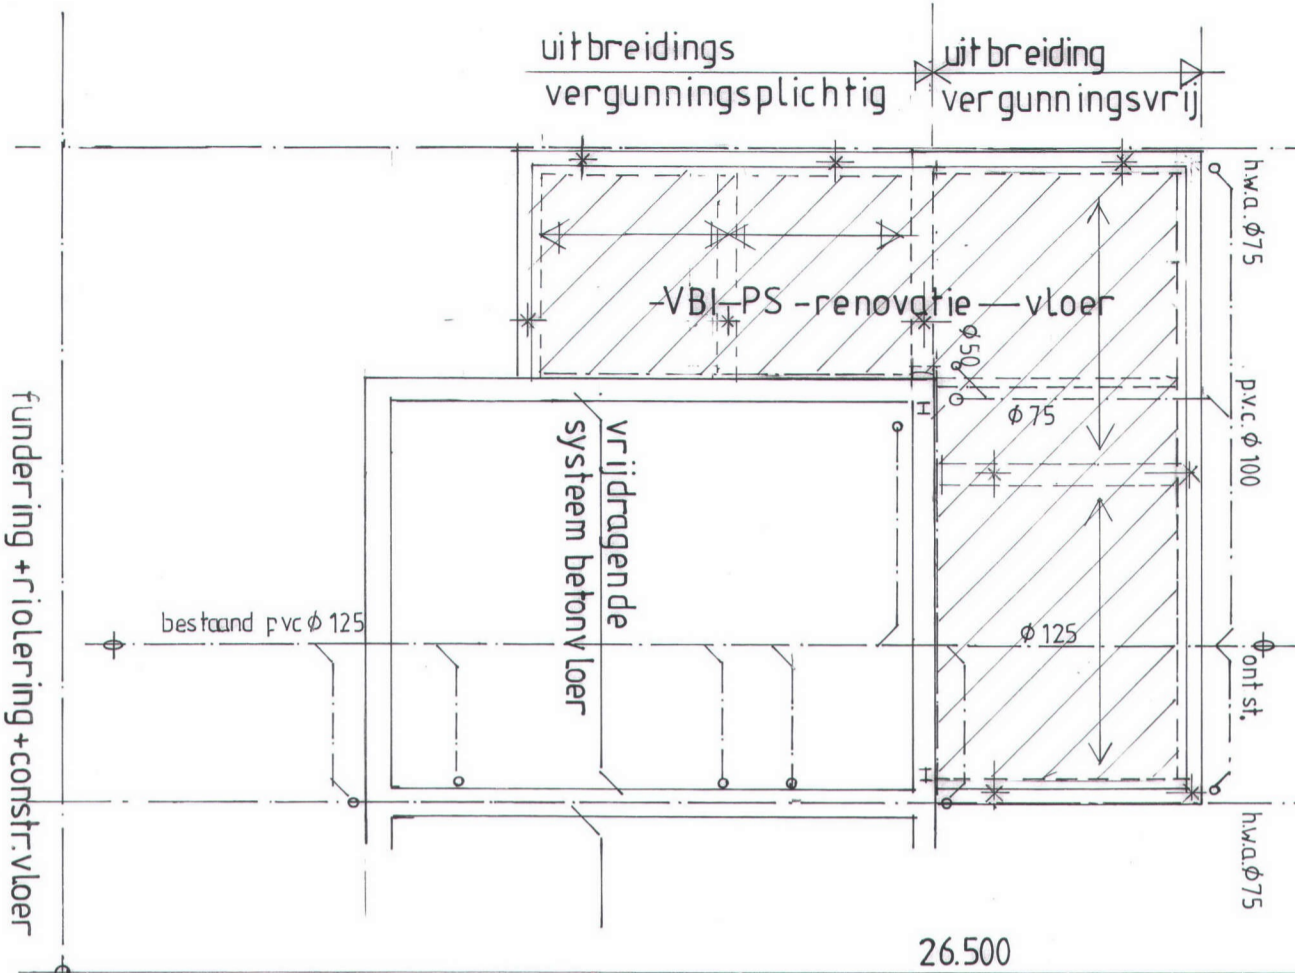


fundering + riolering + constr. vloer

staalconstructie brandwerend  
 omkleden 18MM Pramotec  
 30mm WBDDBO  
 wand keuken 2100mm hoog  
 bekleed met wandtegels  
 8.400

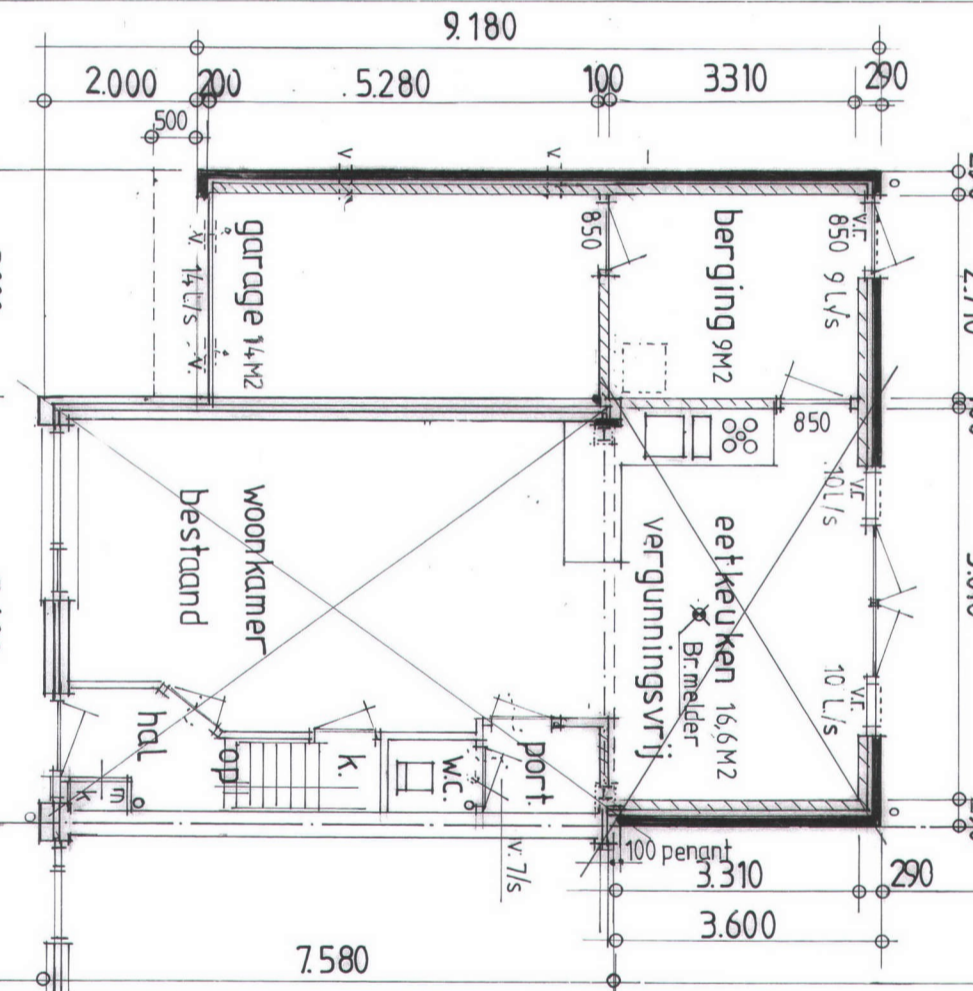

erfgrens  
 begane grond

dak bedekking EPDM afschot 10MM per M1  
 Kingspan Kooltherm K4 dik 100  $R_c = 4.4 \text{ Kw/M}$   
 dampremmende folie  
 dakplaat OSB 18MM  
 balklaag 71x171 h.o.h. 610MM  
 plafondtengels 22x48 h.o.h. 400MM  
 plafond: gipskartonplaat 9,5 MM

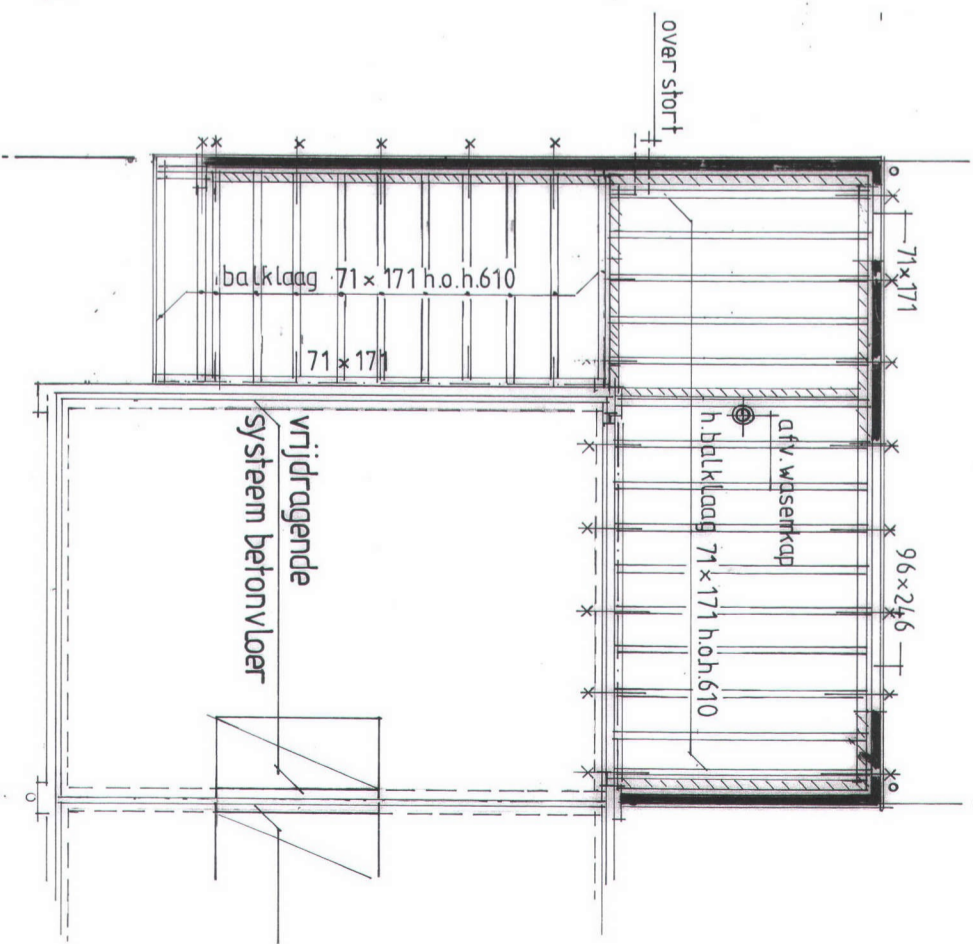

constr. vloer verdieping

gewijzigde toestand sch. 1:100