


*melding kwalibo 63166.1
1-2-2012*

verklaring afvoerleidingen e.d.

- afvoer kanaal-/leiding lucht naar schoorsteen
- terreinwaterriool via vetvanger en afsluiter naar openbare riolering
- hemelwaterafvoer (bodem infiltratie)
- intern riool naar zuiveringsinstallatie
- terreinwaterriool via afsluiter naar openbare riolering
- leidinggoot beton in wegdek

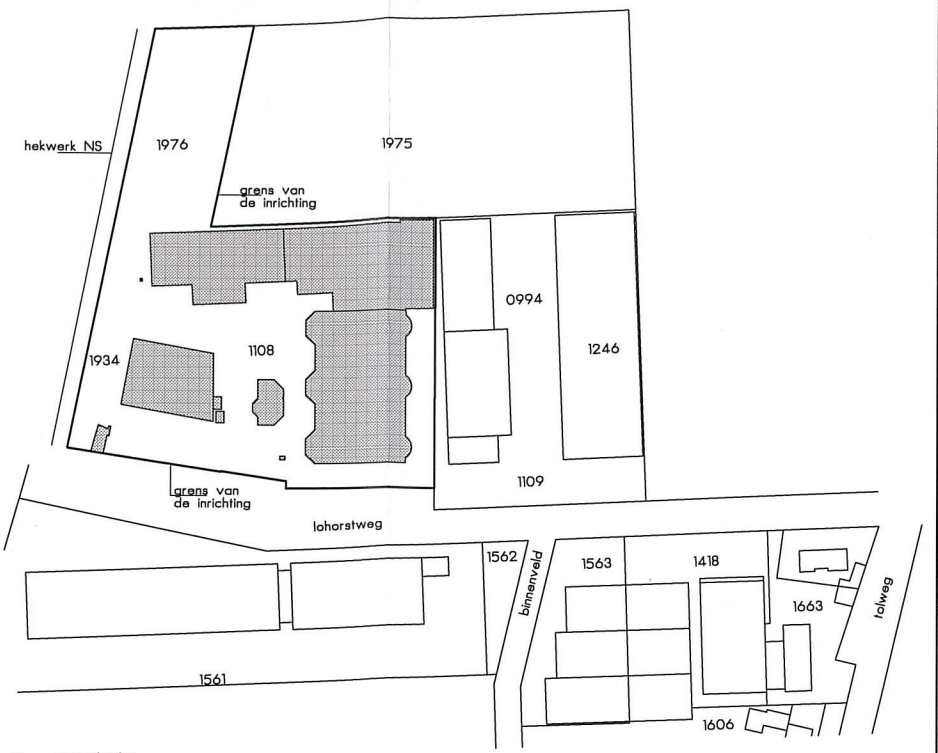

Situatie Gemeente Ermelo
Sectie K nr. 1108-1934-1976
Schaal 1 : 2500

*60305
(1999)*

verklaring

1	vetriek t.b.v. bezinking water e.d.	26	vulwaterpomp	22 Kw
2	brandstof tank (stookolie) t.b.v. stookketel	27	afzuiging	7.5 Kw
3a	stookketel (aardgas)	28	vetafscheider/inspectieput	
3b	stookketel (olie)	29	pomp t.b.v. stookolie	15 Kw
4	valenwasser	30	waterontharder t.b.v. stookketelwater	
5	vetriek t.b.v. op- en overslag	31	pomp	2.2 Kw
6	dieselpomp	32	condensator stoom/water	7.5 Kw
7	vetpomp	33	afsluiter	
8	dieselriek (dubbelwandig) vloerstroefdicke betondek	34	zeepput	ca.5 Kw
9	inspectieput riool/vetafscheider	35	controleput	
10	monitormassa zuivering	36	hydraulische pomp met motor t.b.v. plateau smeltbak	2.2 Kw
11	grondriek t.b.v. opslag silo	37	infiltratiesysteem (fabrikat Dubodrak)	
12	waterzuiveringsinstallatie	38	vetpomp	4 Kw
13	gasstation riolbedrijf (lander) behoort niet tot de inrichting	39	afpompen	175 Kw
14	stoomwaterbuffer t.b.v. stookketel	40A	opslagtank vul water	
15a	olie-/benzine afscheider	40A	opslagtank gezuiverd water	
15b	vet afscheider	41	hogedrukreiger	15 Kw
16	hete waterbuffer t.b.v. valenwassers	42	4 stuks acculaders	
17	afzuiging	43	pompput met pomp	3.5 Kw
18	vulwaterriek	44	riolput zonder pomp	
19	afsluiter riolering	45	trifo riolbedrijf (NJCNI) behoort niet tot de inrichting	
20	terugslagklep	46	accylen cilinder	
21	waterpers (hydraulisch)	47	droge lucht cilinder	
22	pompput	48	stikstof cilinder	
23	compressor	49	warmwater voorraad (soda)	3500 ltr
24	hydrofoor	50	shredder	
25	ontvettings bak	51	contolier	
		52	karfelbak	
		53	filter	
		54	zandvanger	
		55	put gemeente vulwaterriool	

*A+B+C
inventariseerd onderzoek
BSB 12-01-1999*

Bouwkundig-Teken-Adviesburo J. van Elten
 Leeuwerikstraat 70 3853 AE Ermelo Tel: 0341 - 52018 Mob: 06-22748875

project: **Revisie Omgevingsvergunning t.b.v. bedrijf Garbusat-Vastgoed B.V. aan de Lachorstweg 34 te Ermelo.**

onderwerp: **Situatie Terrain Garbusat B.V.** teken: 1
 school: 1200
 datum: 1 december 2014

opdraver: **Garbusat Vastgoed B.V.** gvw:
 Lachorstweg 34
 3851 SE Ermelo tel: 0341- 495858
 werk: 1
 formaat: 84x1050