


Bestaande situatie

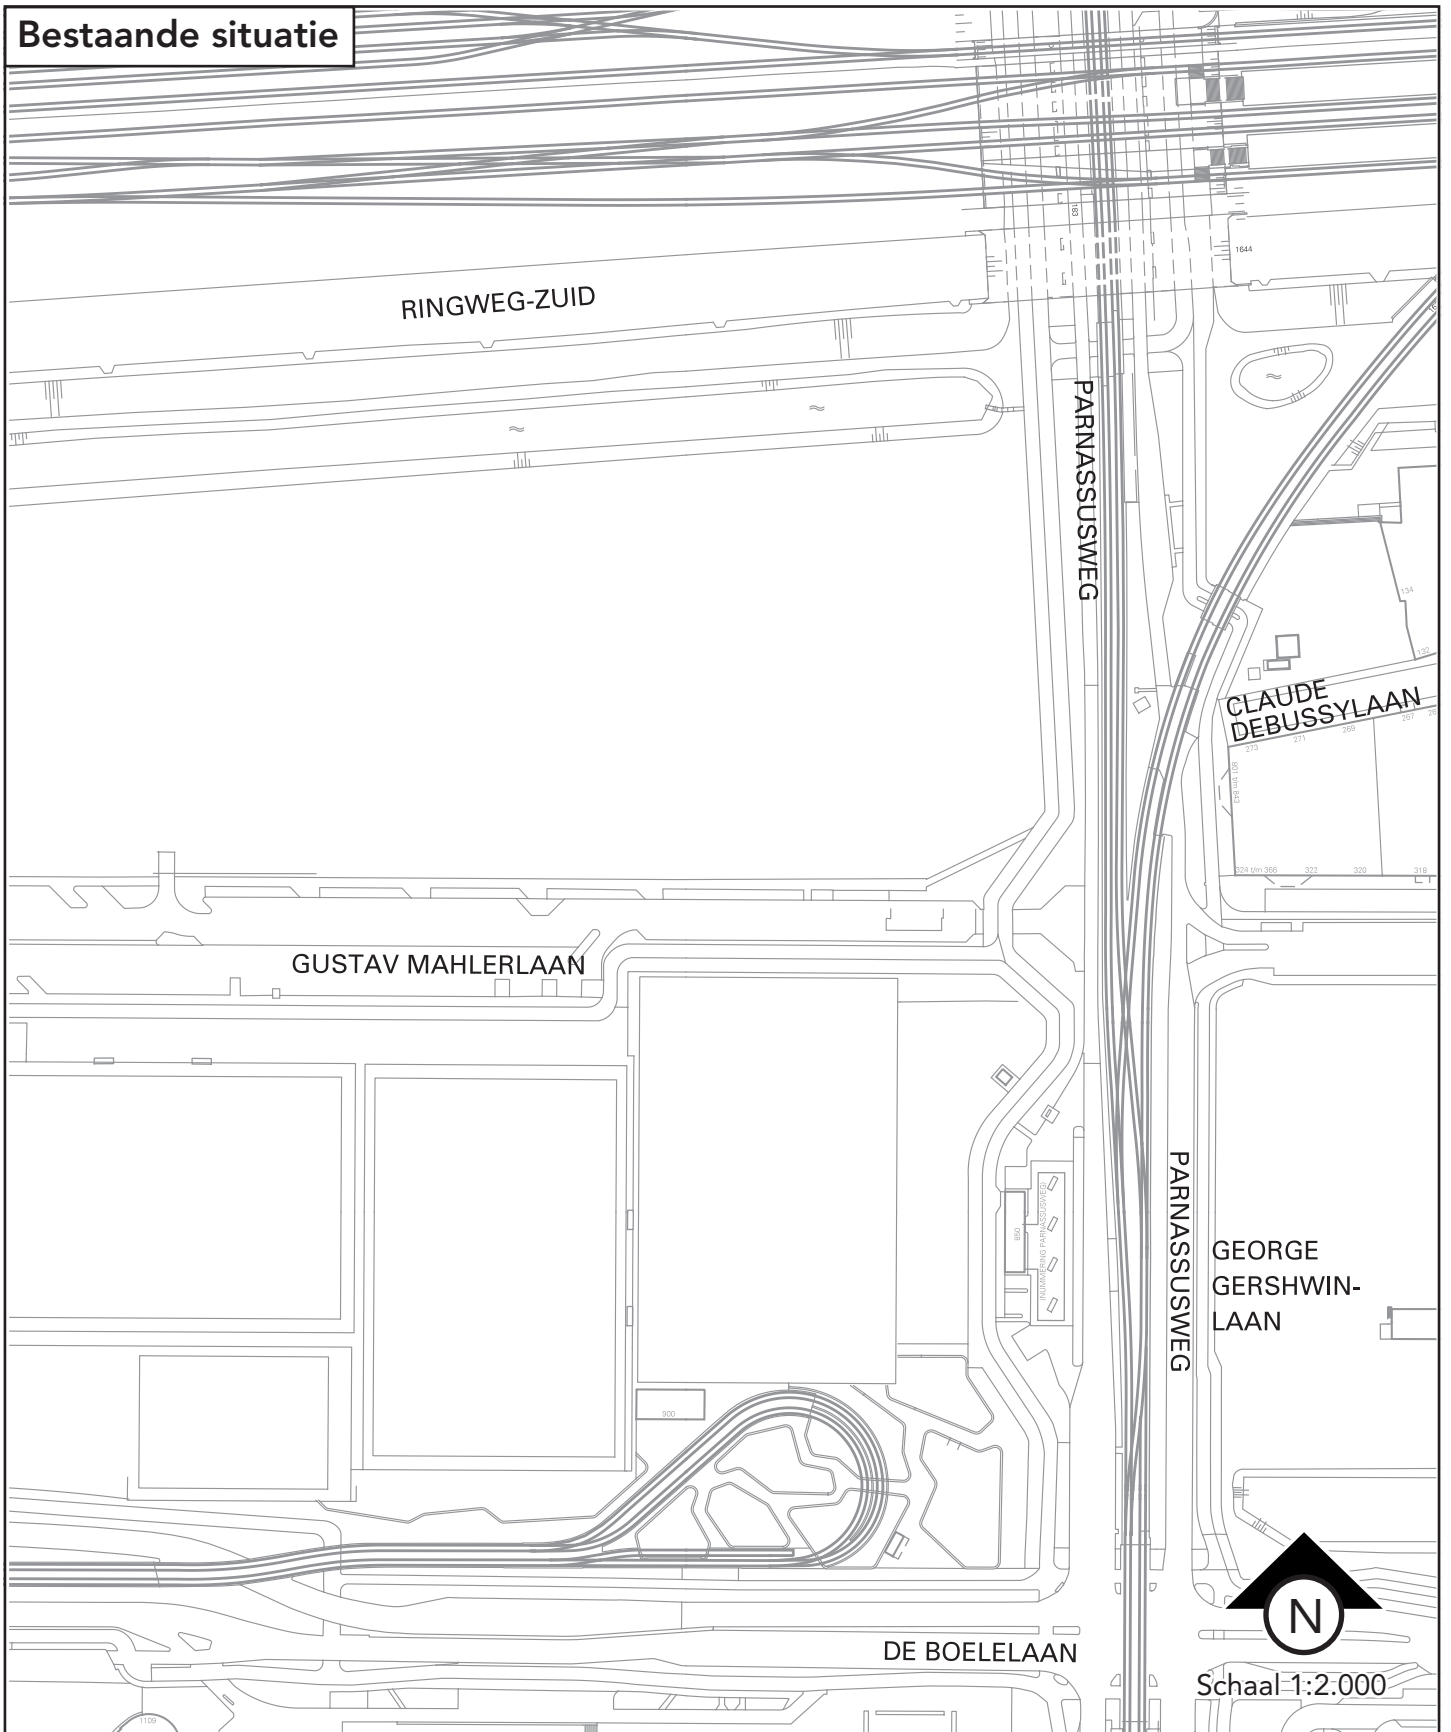


× Gemeente
× Amsterdam
×

Basisinformatie

Telefoon 020 253 9327
DBI.Vastgoedregistratie@
amsterdam.nl
www.amsterdam.nl/dbi

Bijlage bij: Vaststellen openbare ruimte Zuidas-Zuid
Vaststellen: Clara Schumannstraat
Stadsdeel: Zuid
Datum tekening: 21 oktober 2015

Nieuwe situatie

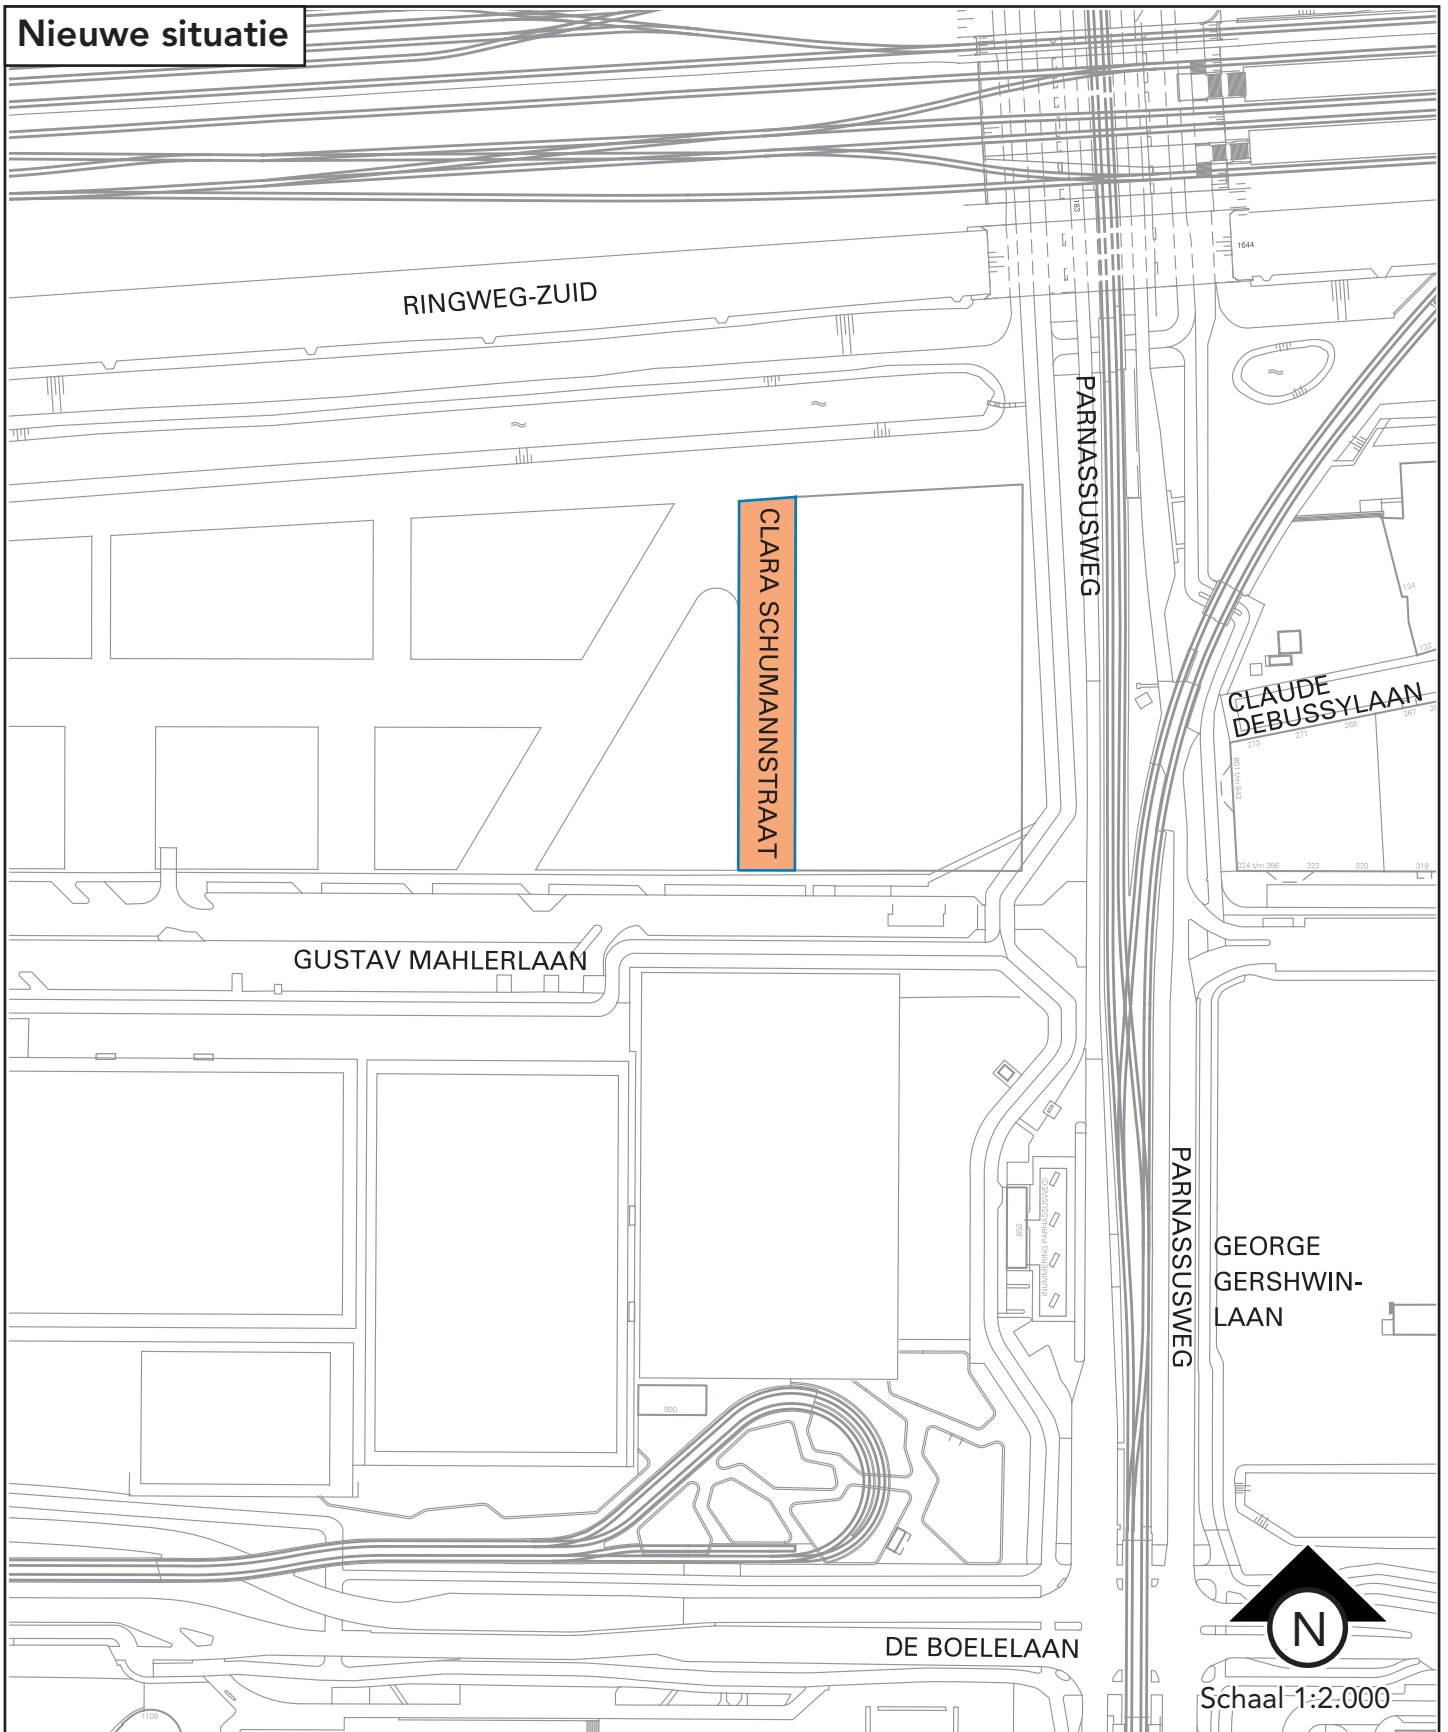

× Gemeente
× Amsterdam
×

Basisinformatie

Telefoon 020 253 9327
DBI.Vastgoedregistratie@
amsterdam.nl
www.amsterdam.nl/dbi

Bijlage bij:

Vaststellen:

Stadsdeel:

Datum tekening:

BAG-type:

Vaststellen openbare ruimte Zuidas-Zuid

Clara Schumannstraat

Zuid

21 oktober 2015

weg water spoorbaan terrein kunstwerk
 landschappelijk gebied administratief gebied