


Locatie/
Maatregel

Rozenoord. Gehandicaptenparkeerplaats op kenteken. Plaatsing bord E6 van het Reglement verkeersregels en verkeerstekens 1990 met onderbord met vermelding van het kenteken 19-PP-HR bij de op de tekening in blauwe kleur aangegeven parkeerplaats. Behoort bij besluit van Burgemeester en wethouders van Amstelveen van 2 december 2015, zaaknummer Z-2015/ 065693.

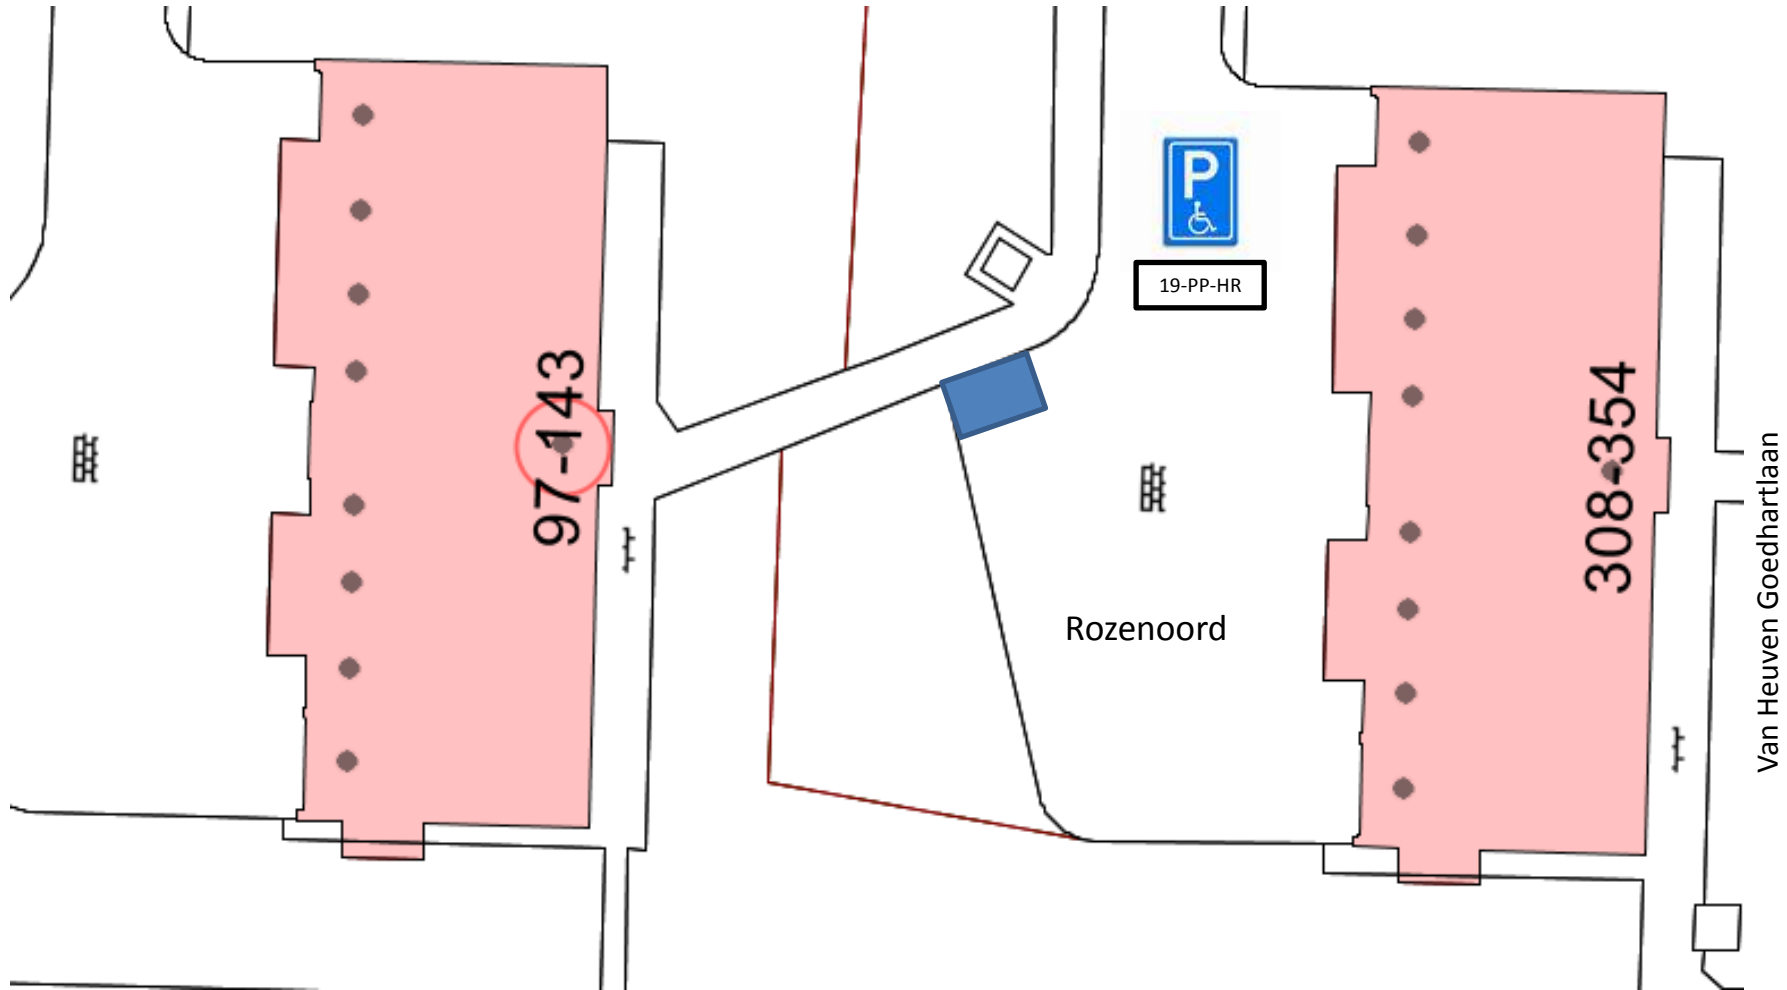

Tekeningnummer: R&B-V-2015-33

