


Locatie/
Maatregel

Rembrandtweg. Gehandicaptenparkeerplaats op kenteken. Plaatsing bord E6 van bijlage 1 van het Reglement verkeersregels en verkeerstekens 1990 met onderbord met vermelding van het kenteken 2-XNV-43 bij de op de tekening in blauwe kleur aangegeven parkeerplaats. Behoort bij besluit van Burgemeester en wethouders van Amstelveen van 3 december 2015, zaaknummer Z-2015/066142.

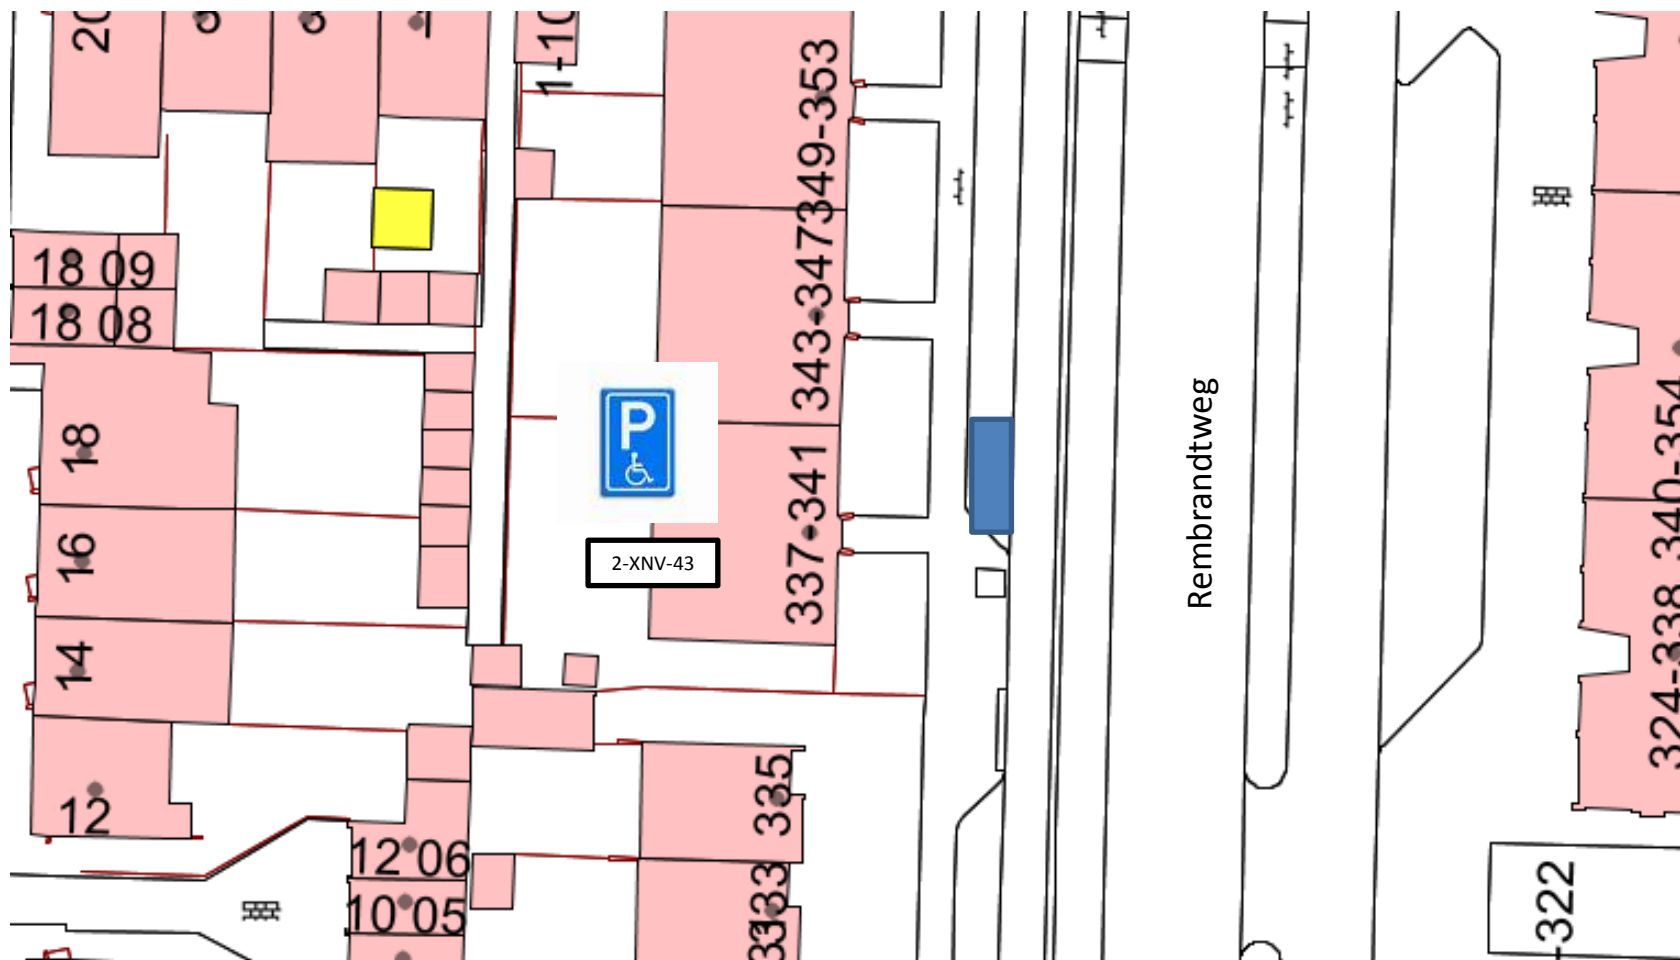

Tekeningnummer: R&B-V-2015-35

