



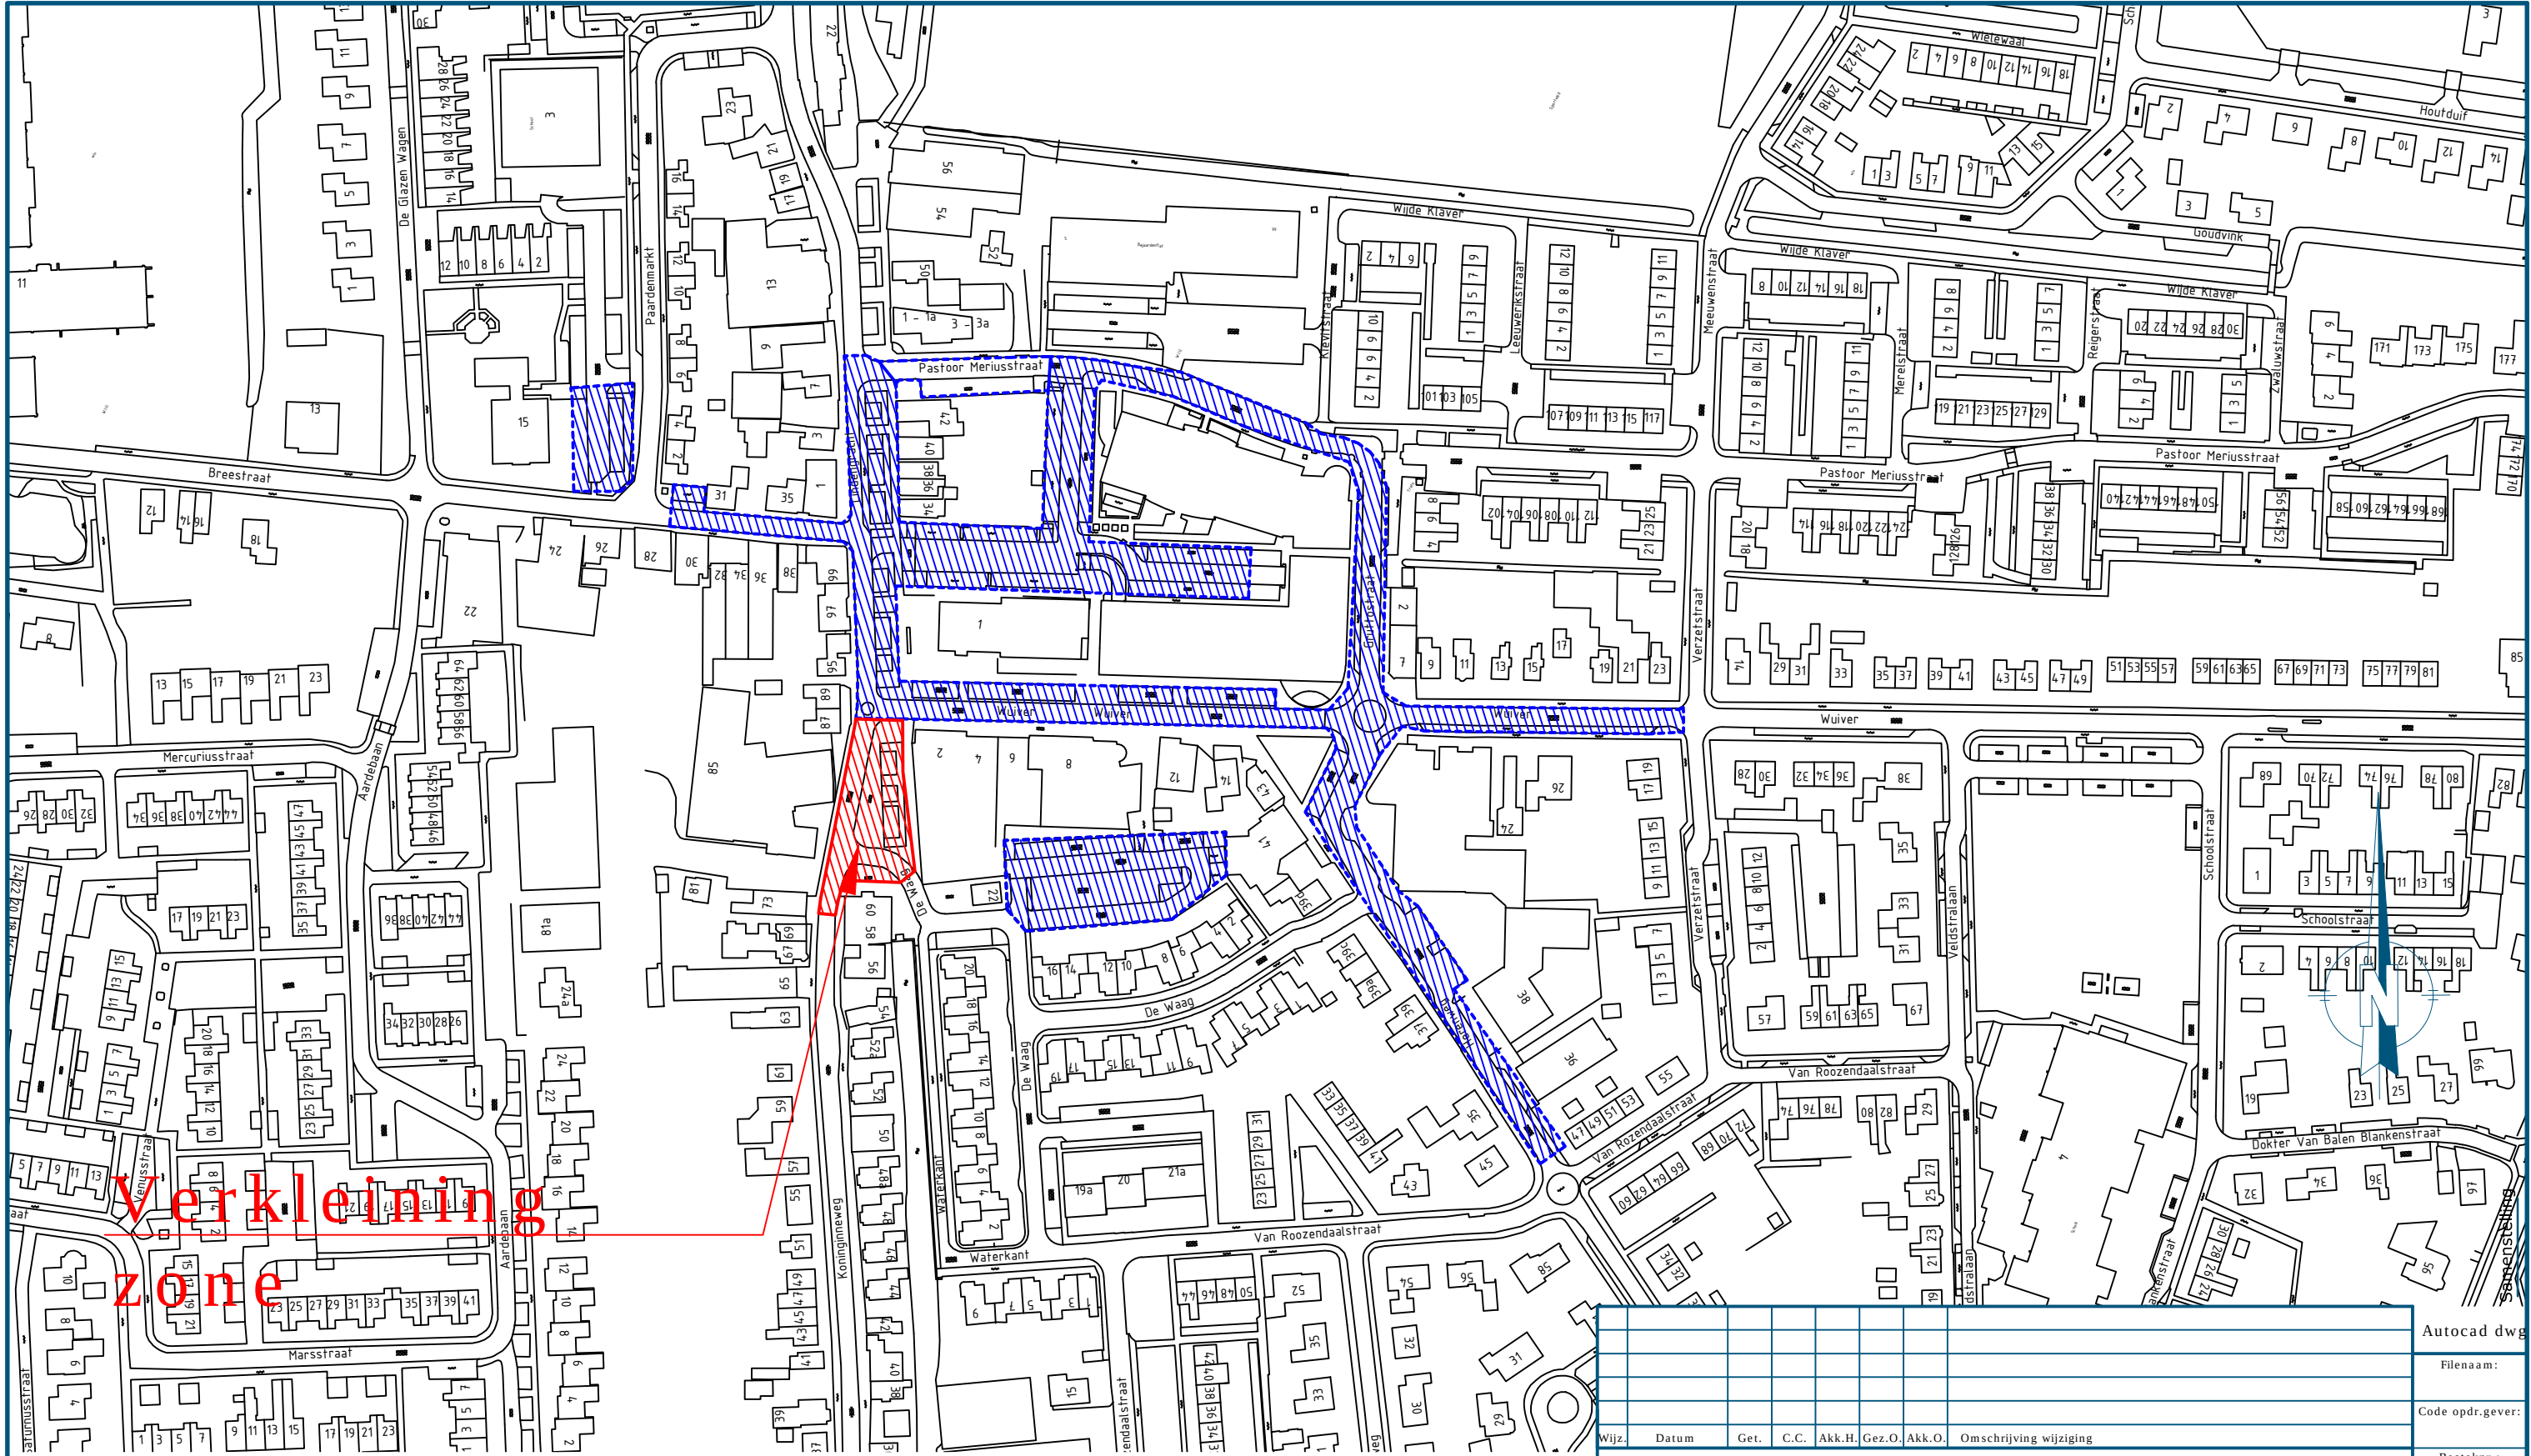

Verkleining
zone

Maten niet van tekening meten, doch geschreven maten aanhouden.
Waar niet anders aangegeven lengtematen in meters.
Alle hoogte maten t.o.v. N.A.P (in m1)

AANPASSING PARKEERSCHIJFZONE

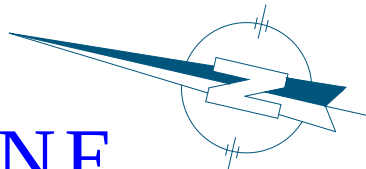

							Autocad dwg	
							Filenaam:	
							Code opdr.gever:	
							Besteknr.:	
							Get.:	Formaat:
							MN	A3
							C.C.:	Akk.H.:
							Gez.O.:	Akk.O.:
							Schaal:	
							1 : 2000	
							Tekeningsnr.:	
							2015-6.210.01-01	

Project:		Parkeerschijfzone Centrum Spanbroek / Opmeer	
Onderdeel:		Gebiedsbegrenzing & locaties langparkeren	
Gemeente Opmeer Klaproos 1, Opmeer Postbus 199 1715 ZK SPANBROEK Telefoon [0226] 363 333 Fax [0226] 363 330 www.opmeer.nl gemeente@opmeer.nl		Opdrachtgever: Gemeente Opmeer Afdeling CTW	
Datum:	Status:	Tekeningsnr.:	
21-09-2015	Definitief	2015-6.210.01-01	

Deze tekening is eigendom van de gemeente Opmeer, Postbus 199 / 1715 ZK Opmeer. Zij mag noch gekopieerd, noch aan derden ter kopiering of namaking getoond worden zonder toestemming van het college van B&W