

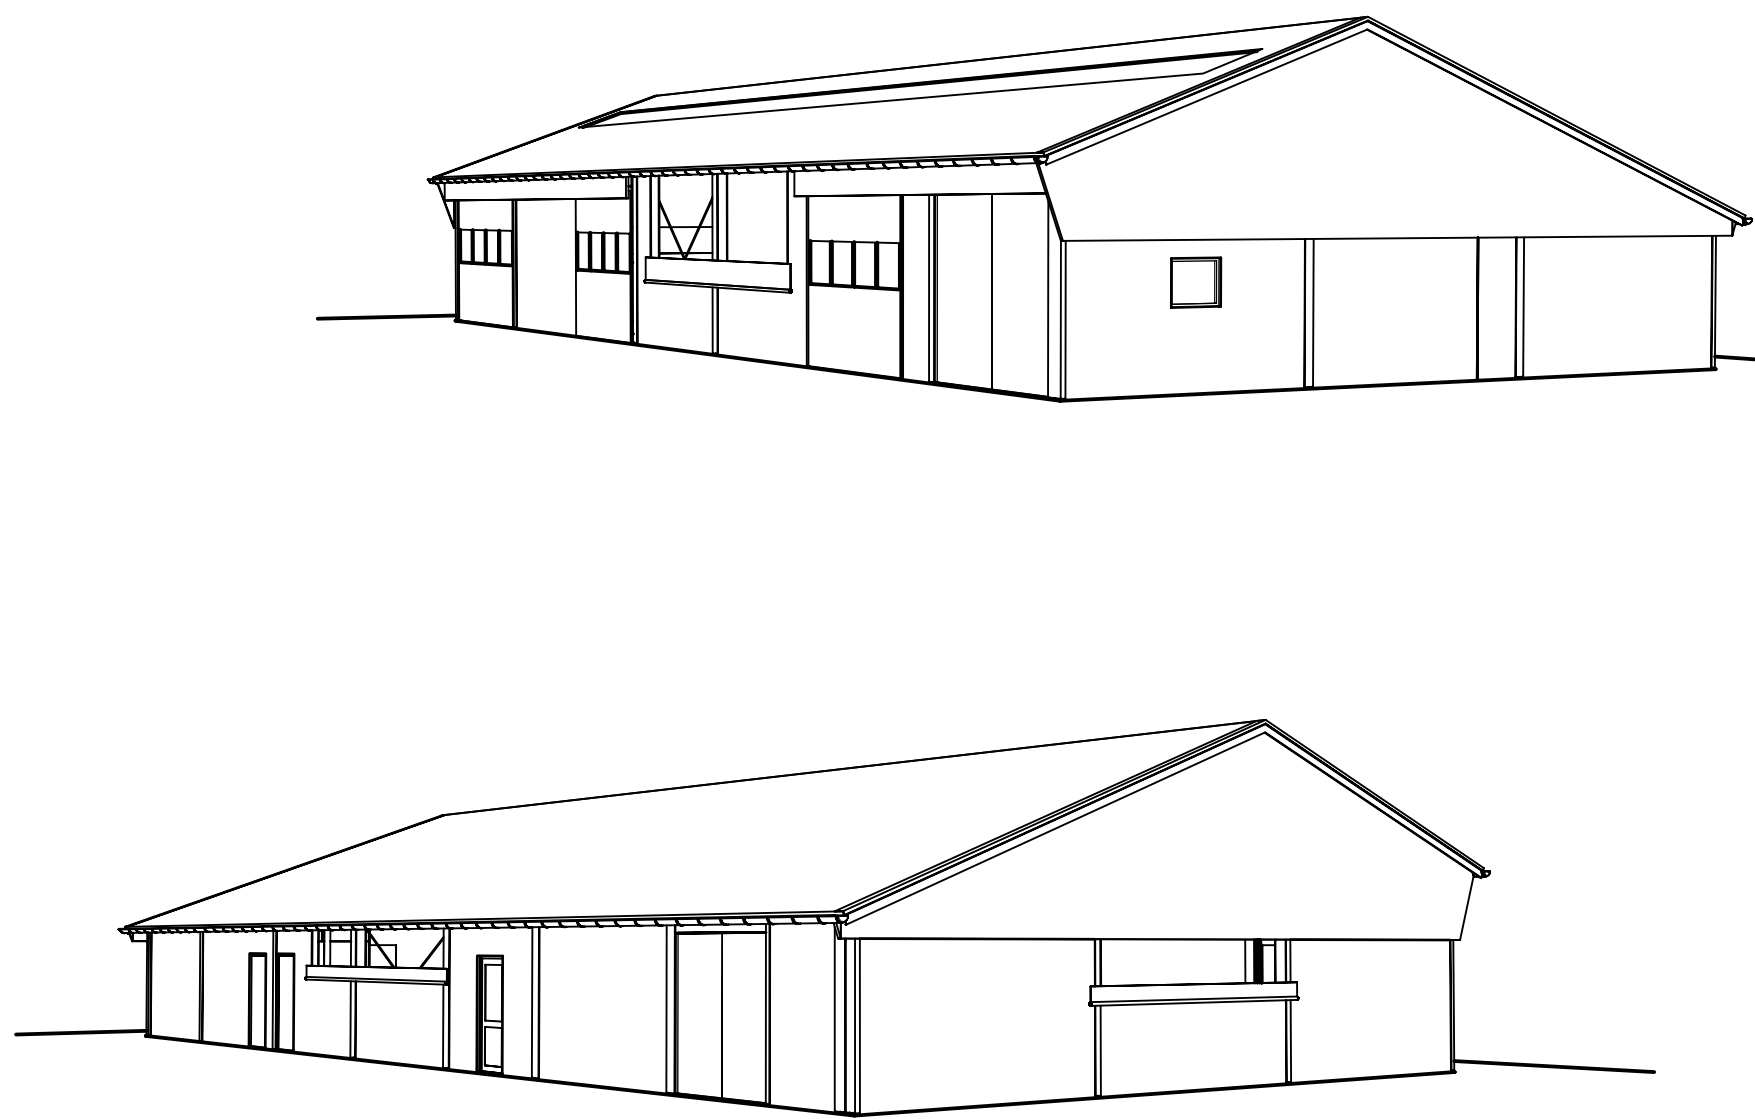



Voorgevel

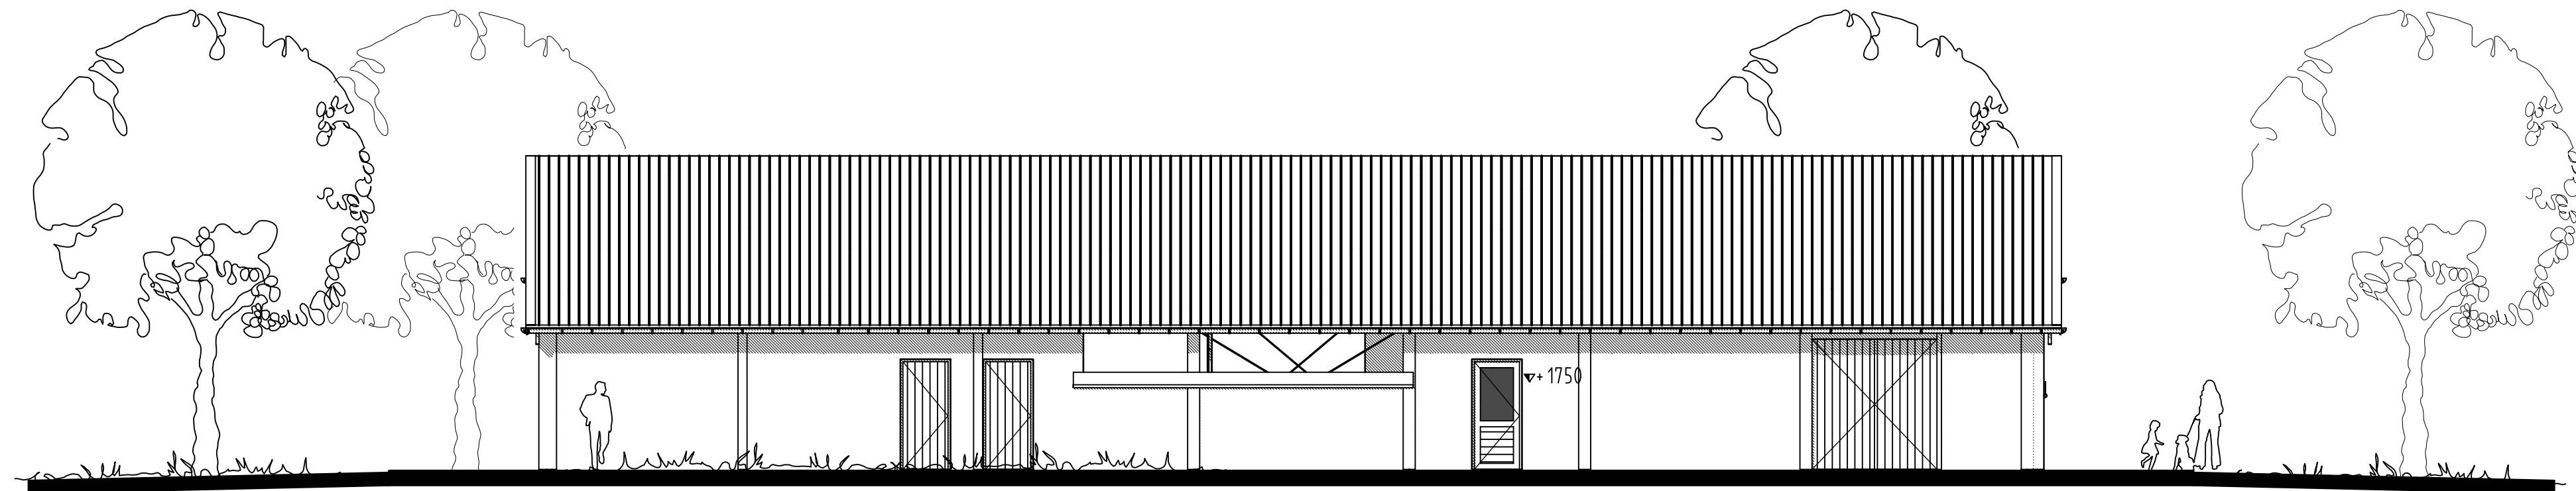


Achtergevel

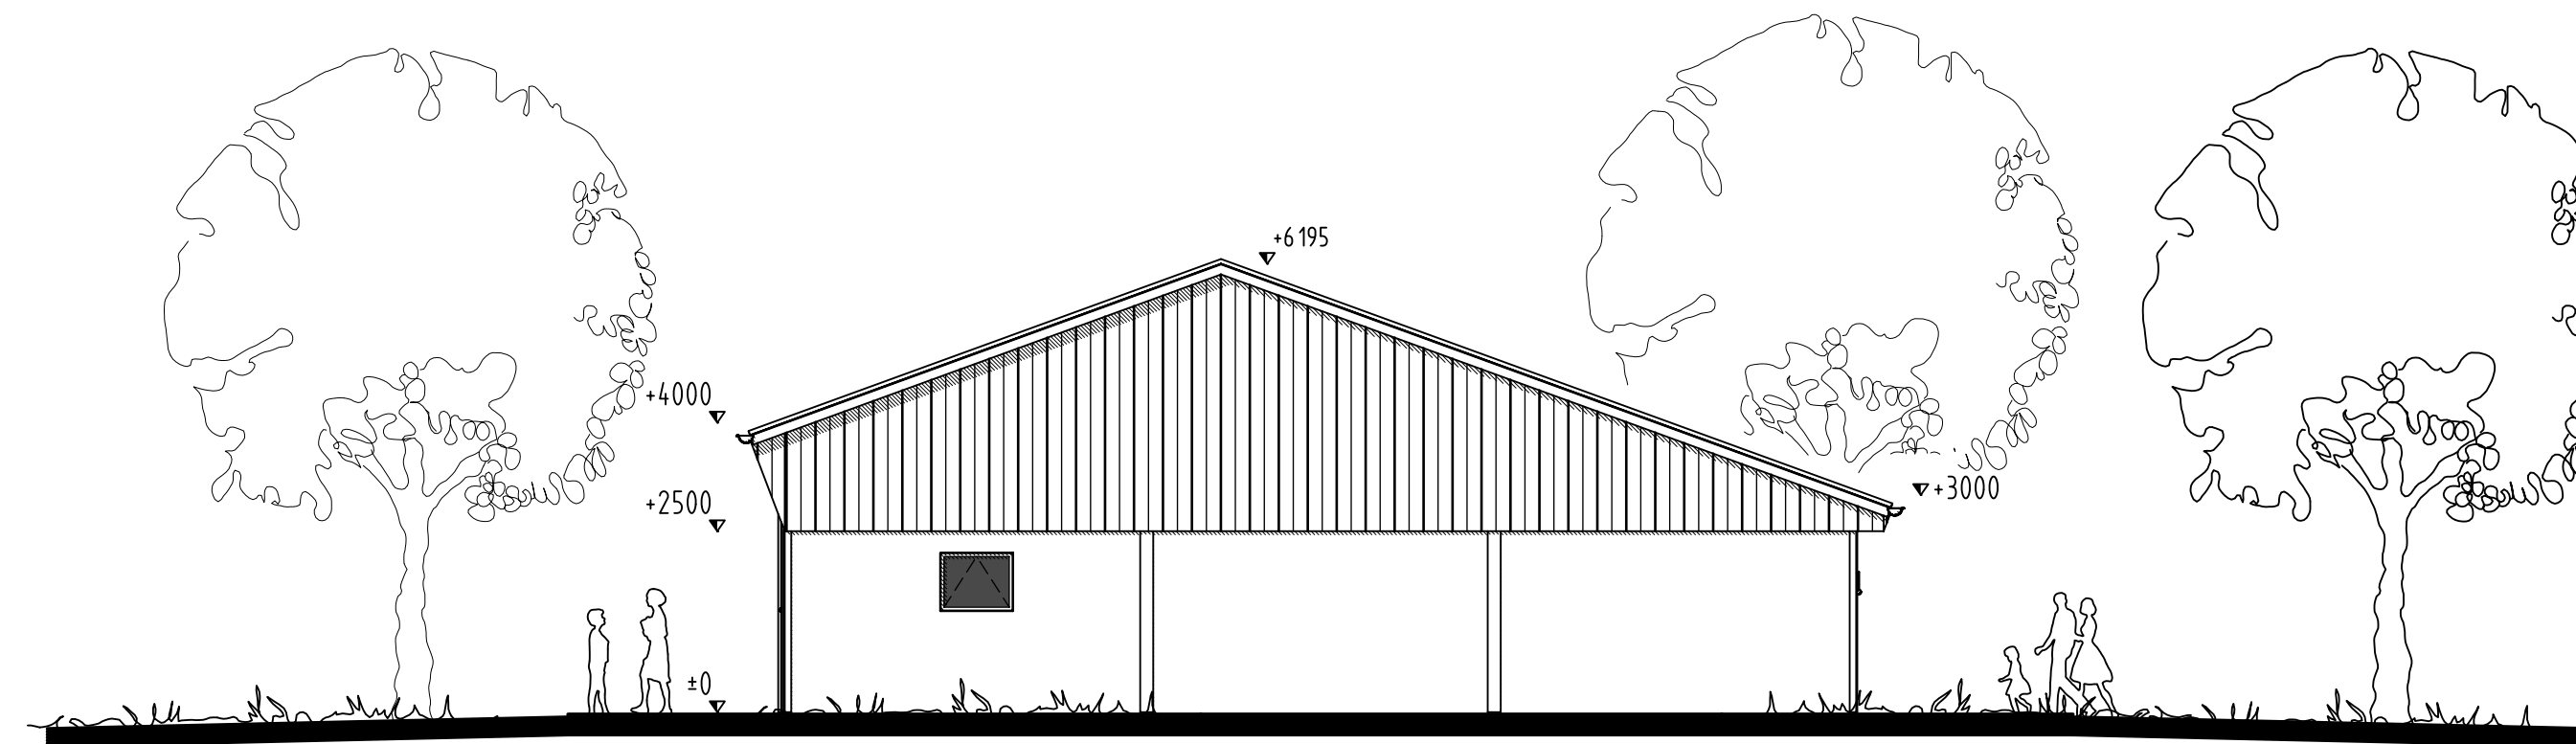

Rechterzijgevel

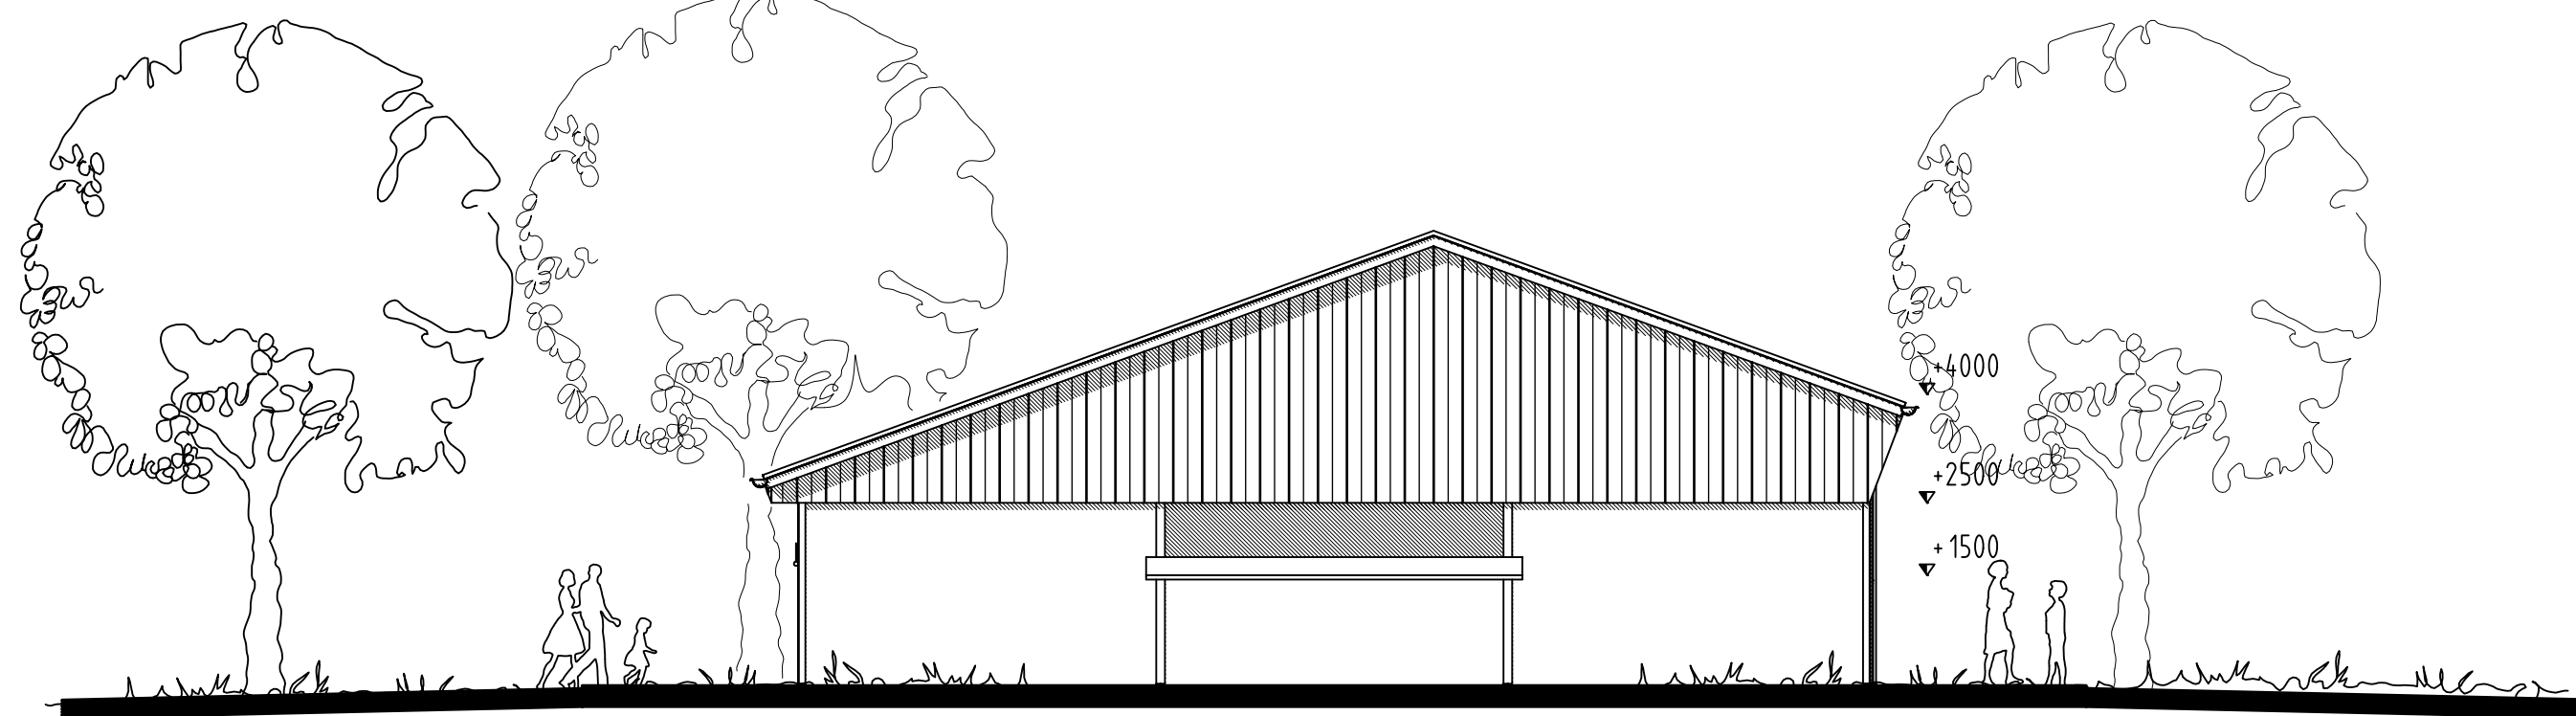

Linkerzijgevel

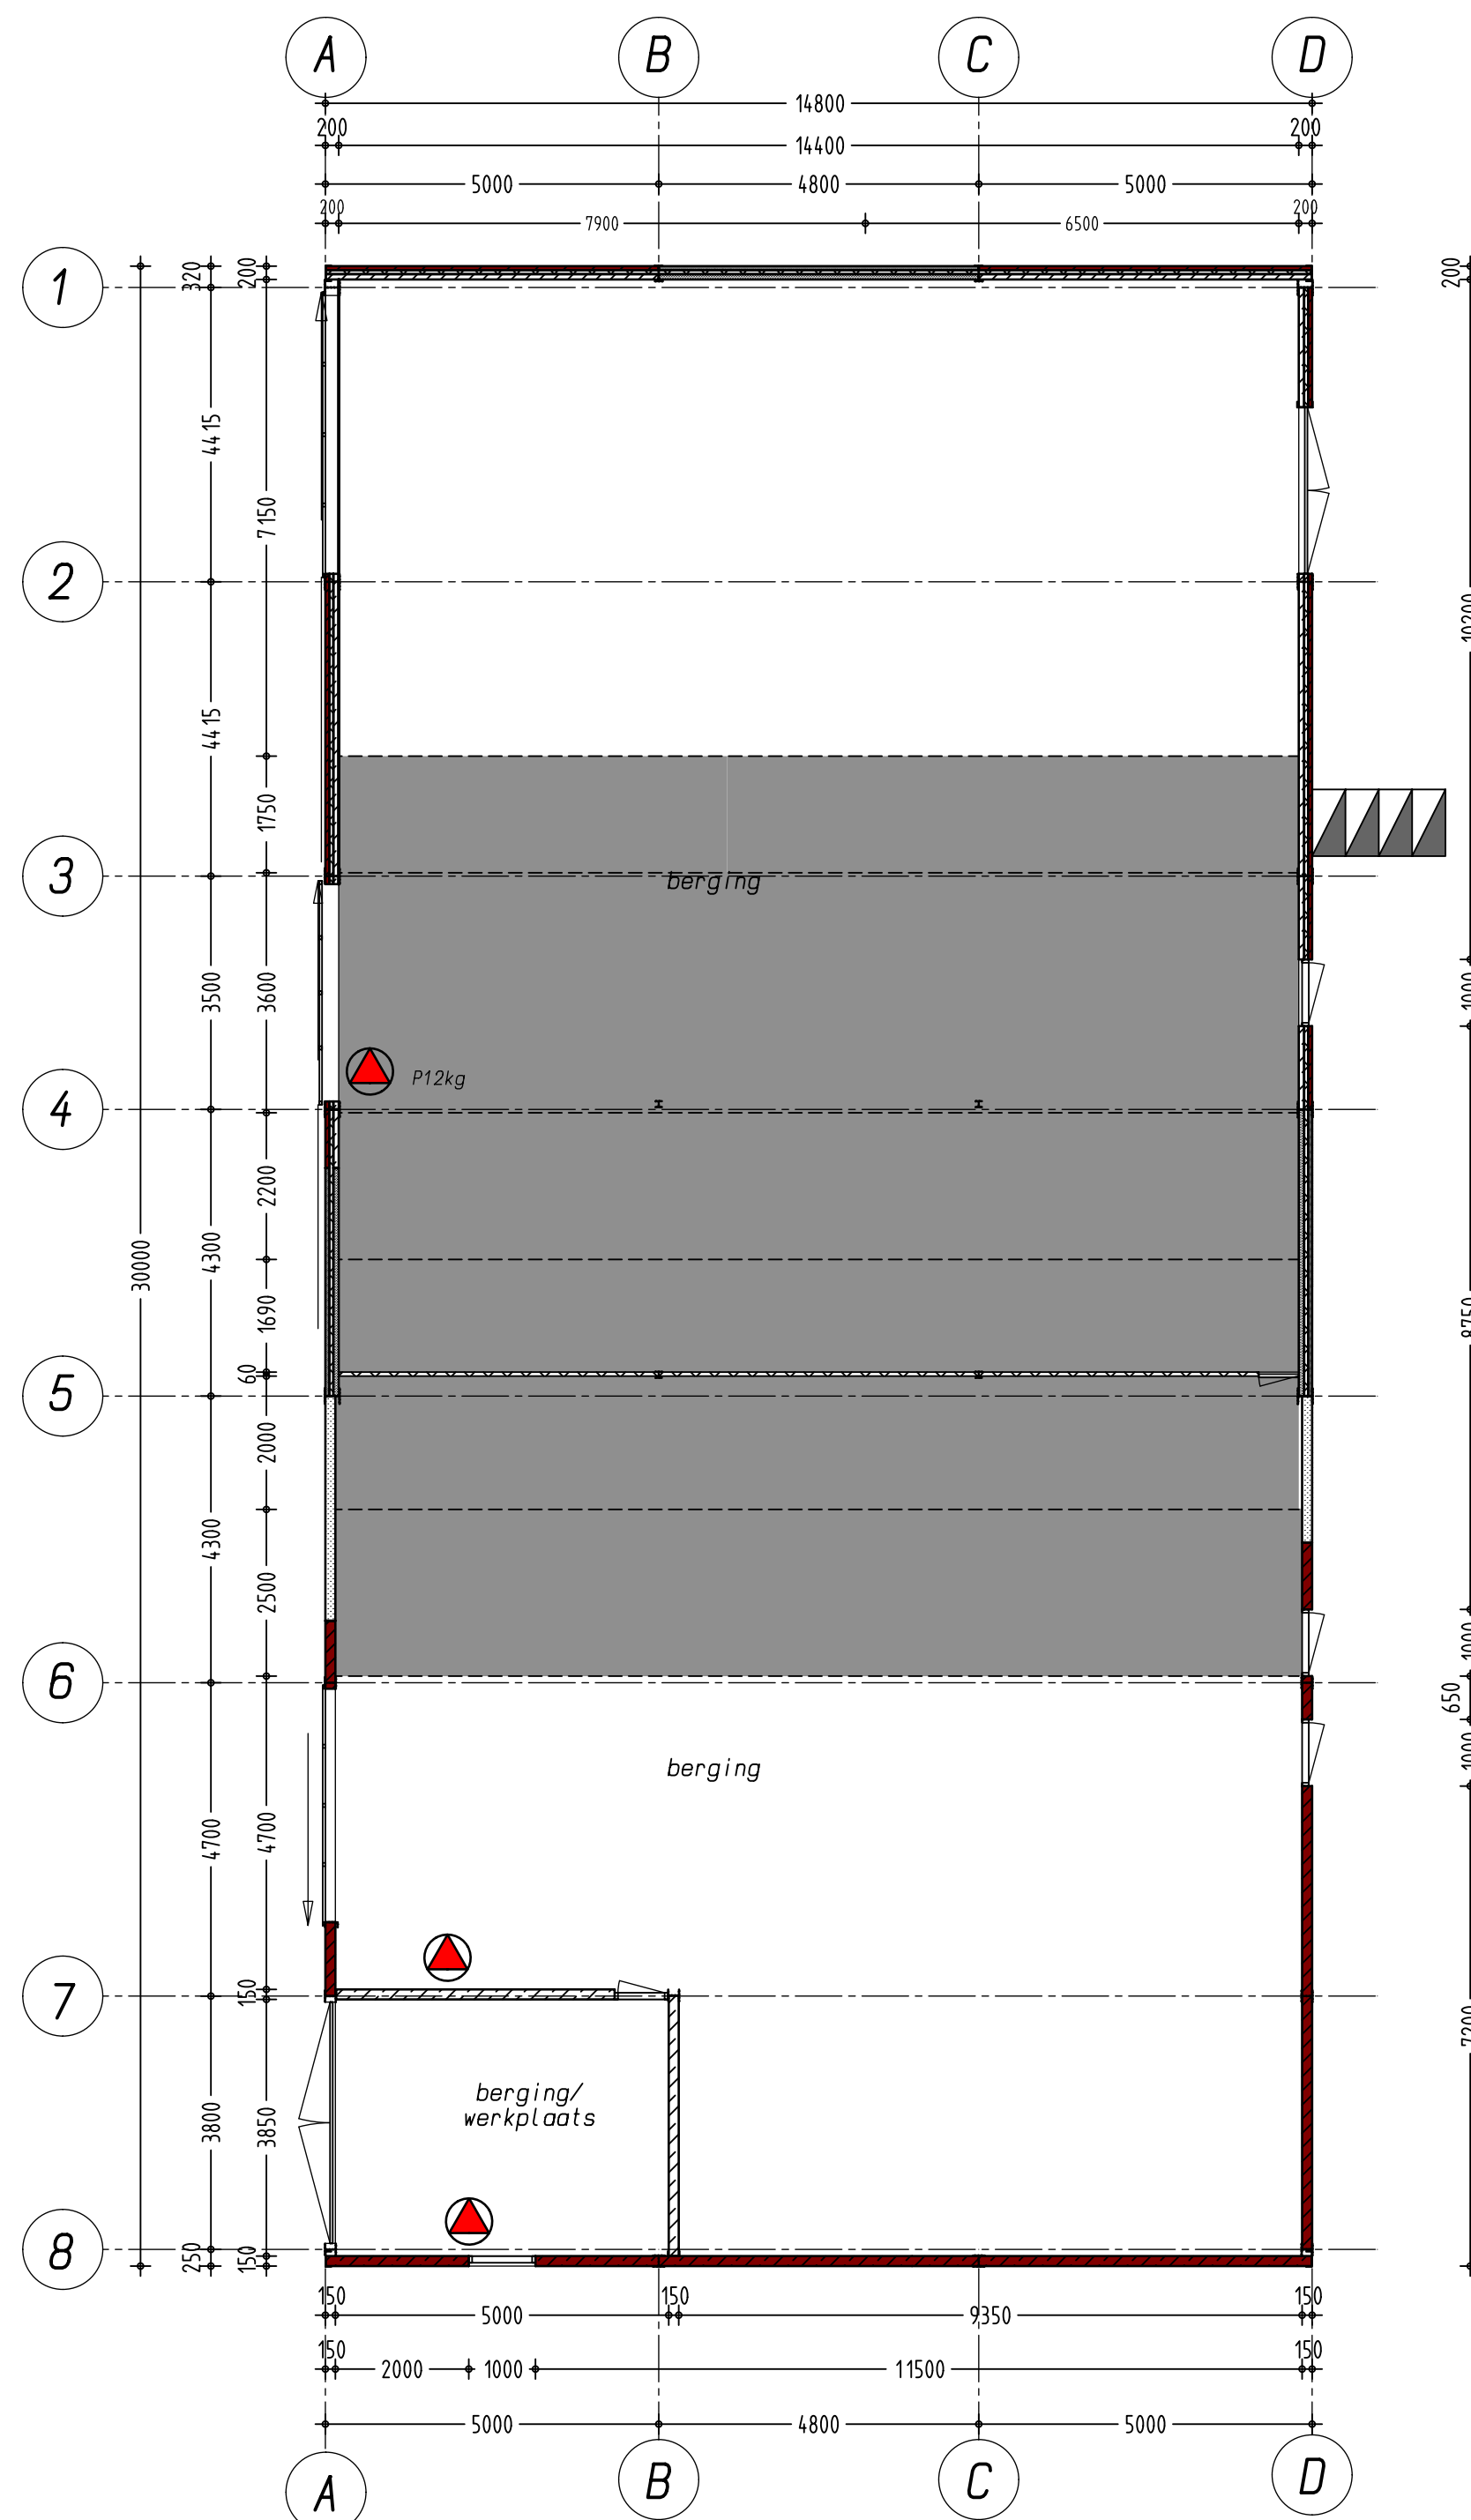

Begane grond

Situatie Kadastrale gemeente Steenderen
Ekte W nr: 244 - 245
chaal 1:2000

opdrachtgever: Dhr .J. Pardijs
Beckenstraat 1
7233 PC Vierakker

locatie: Bontekoeweg ongenummerd
7223 KP Baak

telefoon: 0575 441266

betreft: Welstandstekening nieuwbouw berging
Beganegrond, gevelaanzichten
(Zie totaalblad: 2.Nieuwbouw)

Renvooi bestaand en nieuw:

ONDERDEEL

Dak
Daklijst
Kopgevels
Zijgevels
Zijgevels
Topgevels
Kozijnen
Deuren

MATERIAAL

Golflaten
Staal
Prefab met baksteenmotief grind
Prefab met baksteenmotief grind
Zeil/ Windbreekgaas
Damwand
Hout/ Kunststof
Hout/ Damwand

KLEUR

Dankengrijs
Gebroken wit
Rood
Rood
Donker groen
Donker groen
Gebroken wit
Donker groen

projectnummer: 2011-179		
schaal: 1:100	formaat: A 1	datum : 23-04-2013
get. : Harm	tek.nr.: W-102	d.d.gew.: 27-08-2014
		30-03-2015
Pit bouwadvies		09-04-2015
Dorpsstraat 4a,		15-04-2015
7156 LL Beltrum		30-04-2015
T 0544-481356		01-05-2015
W www.pitbouwadvies.nl		
E info@pitbouwadvies.nl		
Tekeningen en adviezen van Pit bouwadvies zijn gemaakt op basis van de meest actuele kennis en ervaringen uit onderzoek en praktijk. Pit bouwadvies is niet aansprakelijk voor schade die ontstaat door toepassing en uitvoering van deze tekeningen en adviezen.		