


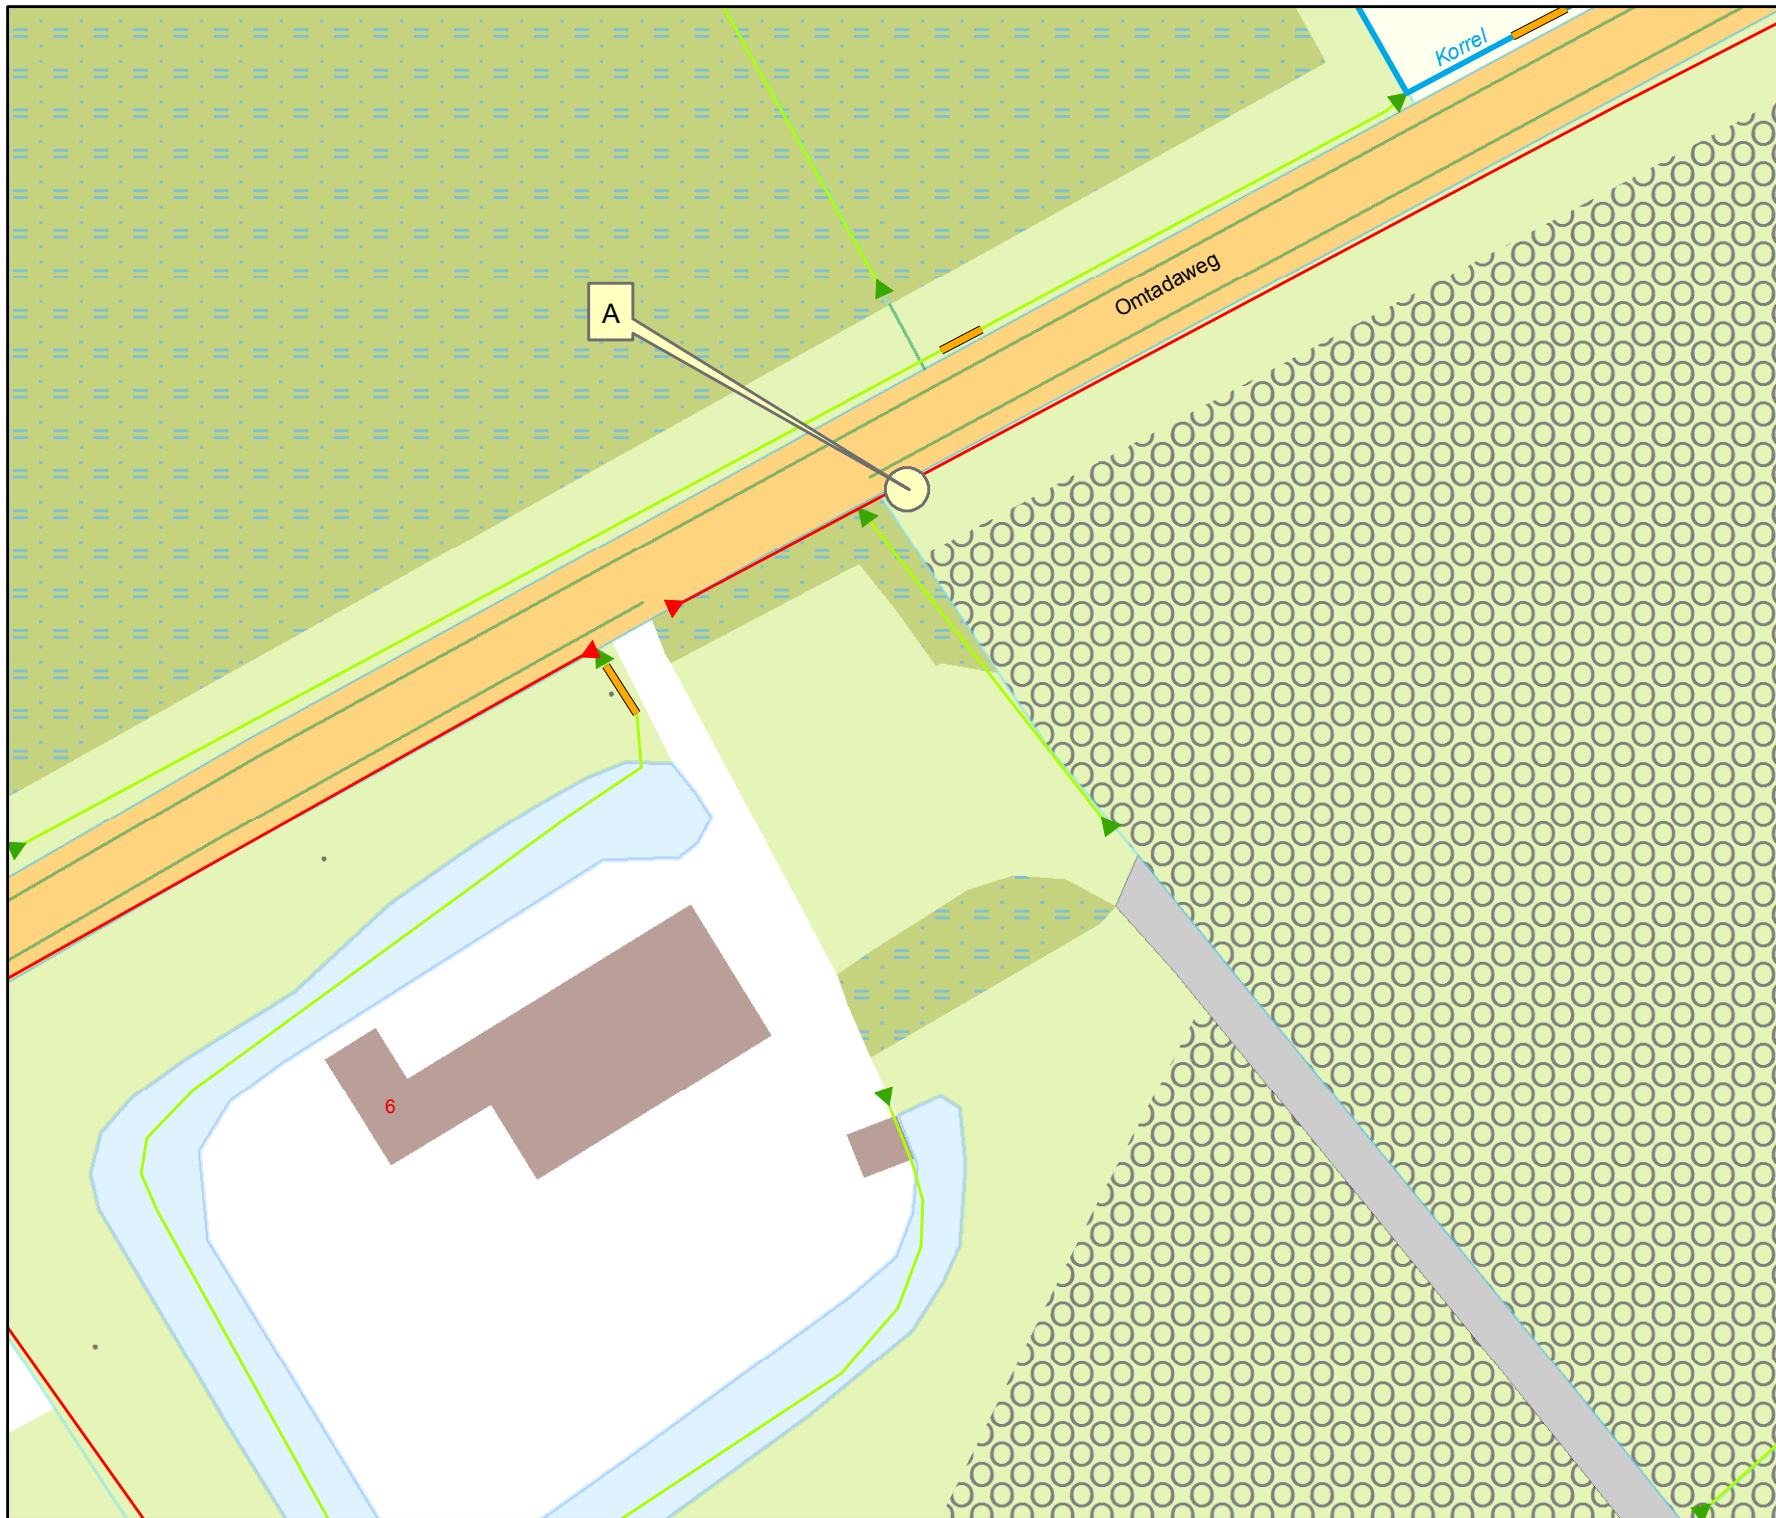

Overzicht schaal 1:25.000

Legenda

Oppervlaktewaterlichamen

Hoofdwatergangen

 hoofdwatergang

Schouwsloten

 schouwslot

 sloot

 duiker

Tekeningnr: V&H.15-26231

Watervergunning

voor het plaatsen van een duiker nabij de Omtadaweg 6 te 't Zandt.

Waterschap NOORDERZIJLVEST



Datum: 8 december 2015

Schaal: 1000

Getekend door: Halsema

Formaat: A4