



Plangebied

Plangebiedgrens

Bestemmingen

G

Groen

V-VB

Verkeer - Verblijfsgebied

V-WV

Verkeer - Wegverkeer

W

Wonen

Dubbelbestemmingen

WR-A(HV)

Waarde - Archeologie (hoge verwachting)

Funcitieaanduidingen

(os)

ontsluiting

Bouwvlak

bouwvlak

Bouwaanduidingen

[bg]

bijgebouwen

[sba-1]

specifieke bouwaanduiding - 1

Maatvoeringaanduidingen

maatvoeringsvlak

a

minimum goothoogte (m)

B


maximum bouwhoogte (m)

b-B

minimum bouwhoogte (m), maximum bouwhoogte (m)

E

maximum aantal wooneenheden

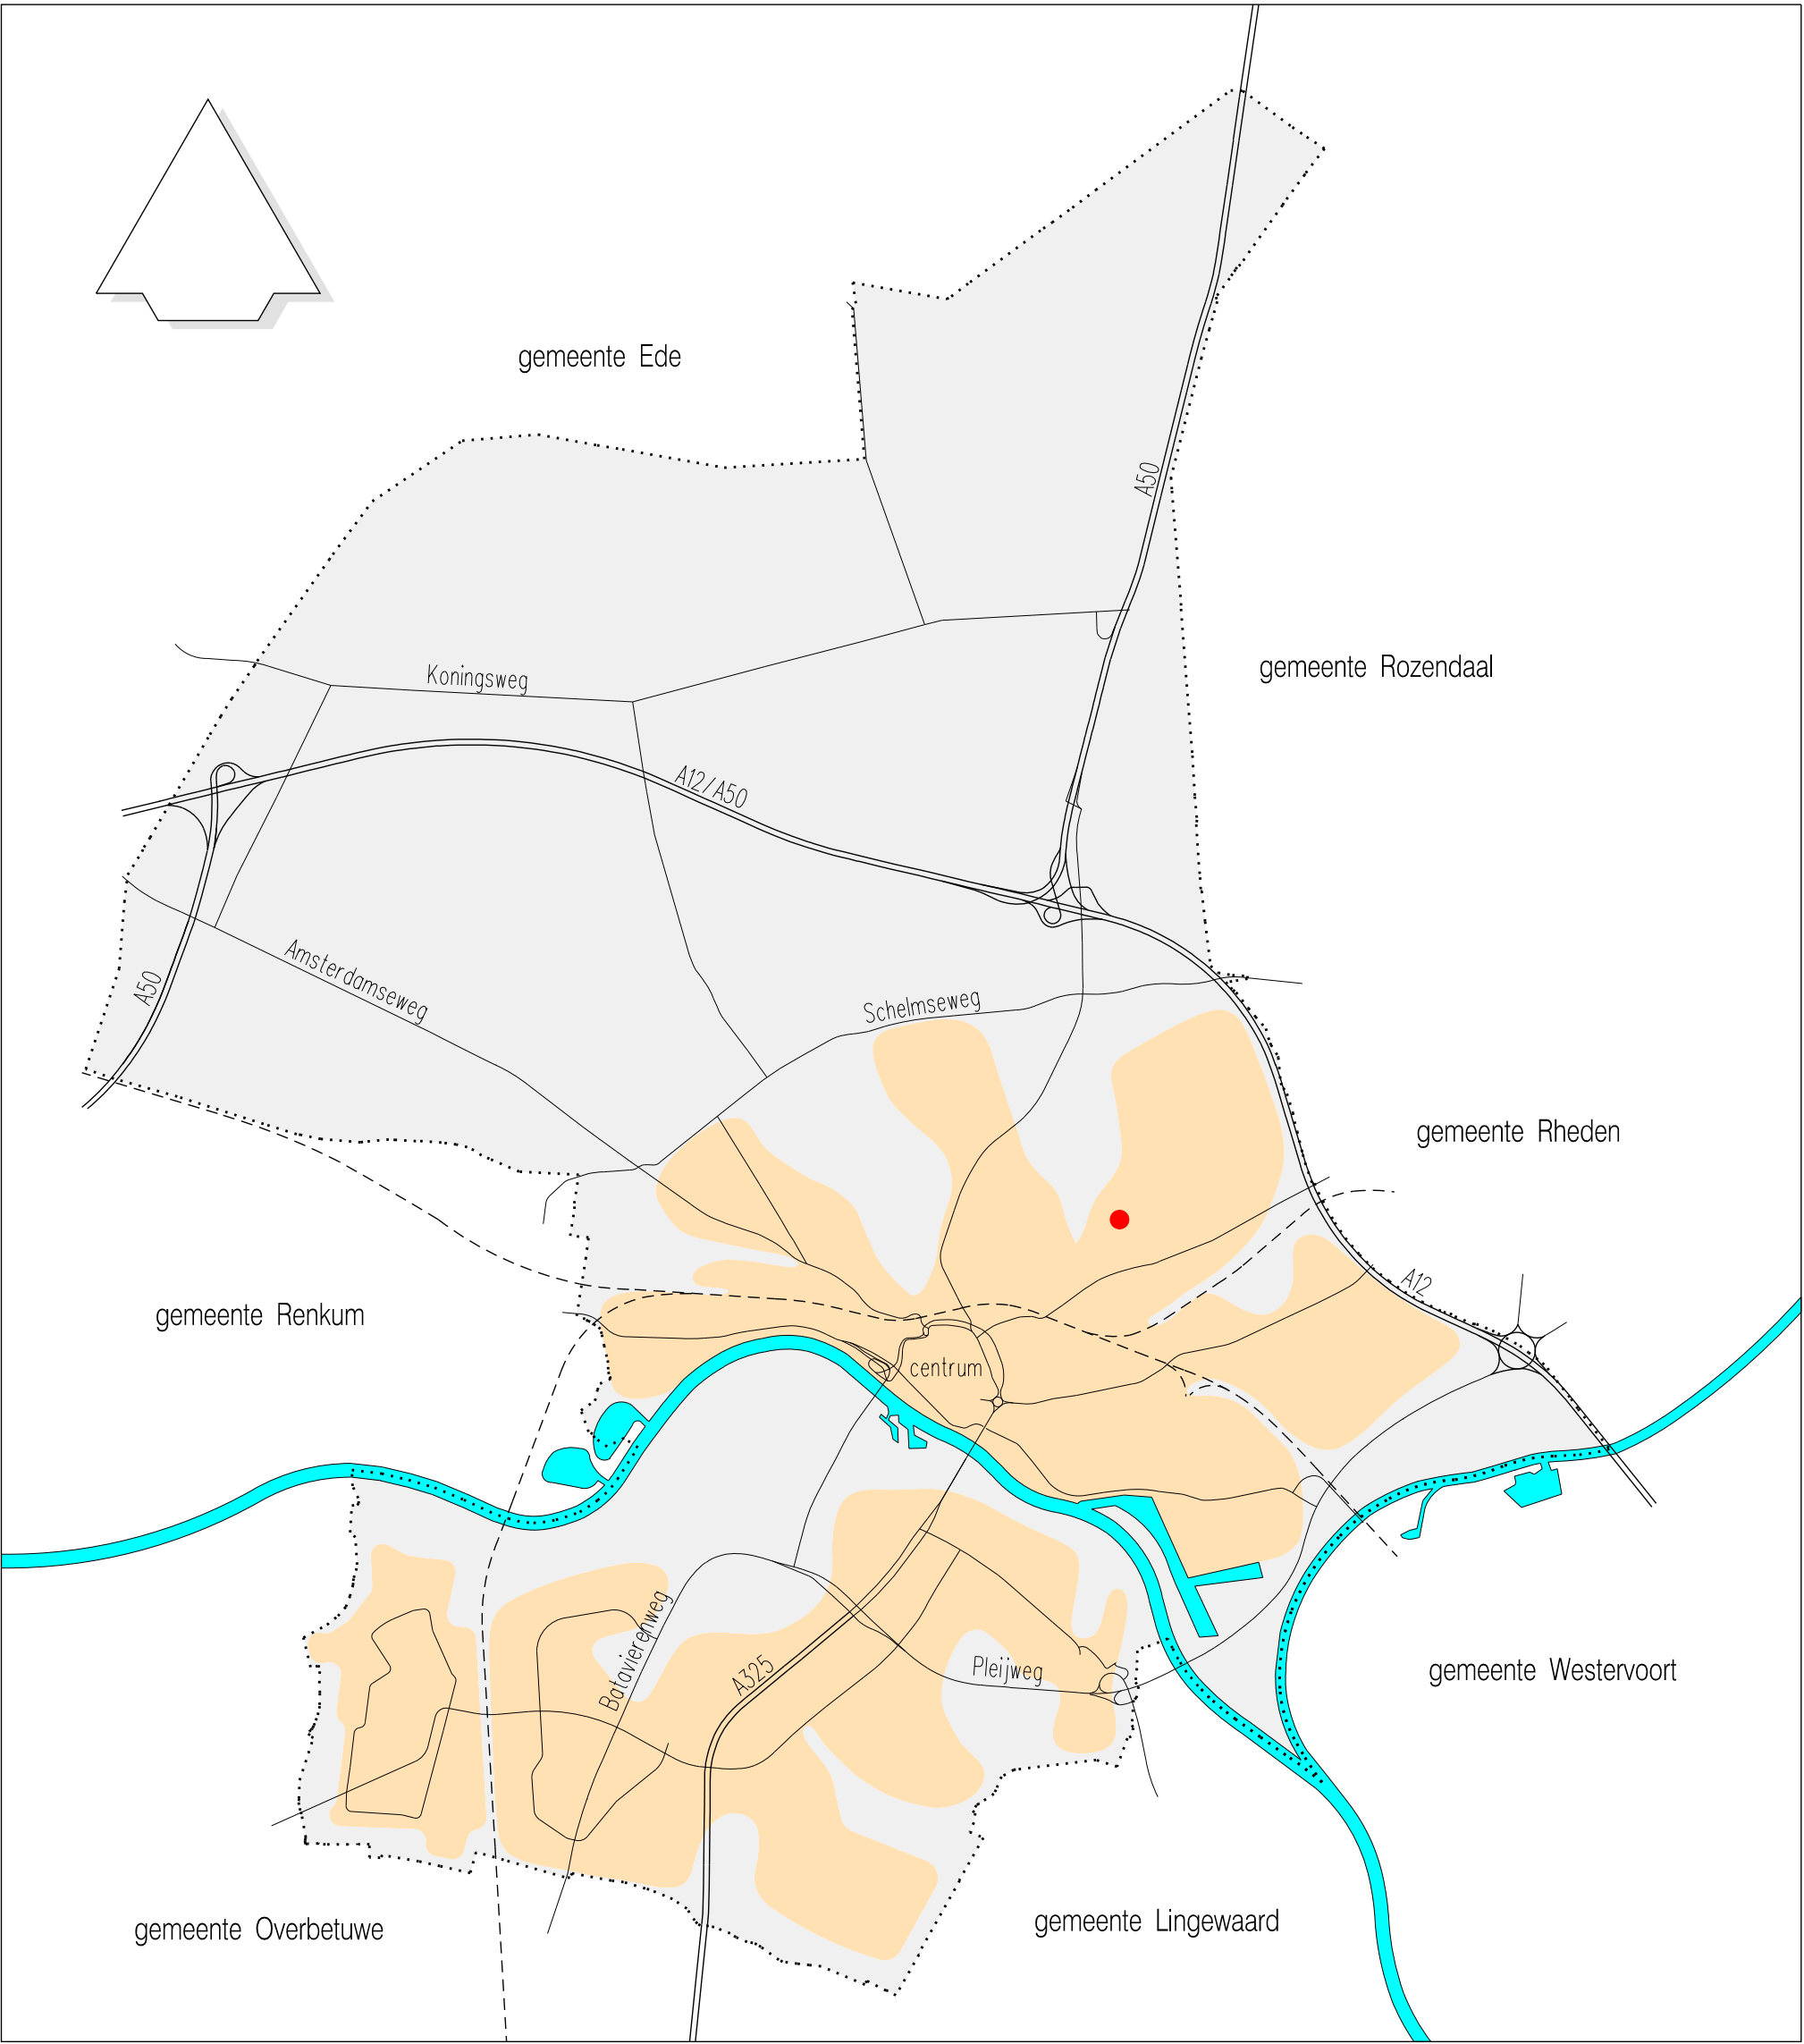

BESTEMMINGSPLAN ROSENDAALSEWEG 503			
planstatus	datum:	getekend:	
● ontwerp	16-11-2015	JWe	
○ vast te stellen			
○ vastgesteld			
○ in werking			
○ onherroepelijk			

schaal:	getekend:	tekeningnummer:
1:1000	JWe	NL.IMRO.0202.870-0201