

Behoort bij beschikking
 d.d. 07-12-2015
 nr.(s) ZK15001044
 Medewerker
 Publiekszaken/vergunningen


BEM1505157
 gemeente Steenberg

PALENTABEL

Paalnummer	Paaldiameter (maat paalvoet/middellijn)	Bovenzijde (in f.o.v. N.A.P.)	Inheineau (in f.o.v. N.A.P.)	Coördinaten x-coördinaat y-coördinaat
D-01	Ø150	+0.451	-12.000	80598.912 40277.620
D-02	Ø150	+0.451	-12.000	80601.960 40275.279
D-03	Ø150	+1.437	-13.500	80599.199 40272.871
D-04	Ø150	+2.067	-13.500	80597.795 40271.287
D-05	Ø150	+0.451	-12.000	80603.919 40272.818
D-06	Ø150	+1.437	-13.500	80601.928 40270.170
D-07	Ø150	+2.067	-13.500	80600.490 40268.800
D-08	Ø150	+0.451	-12.000	80606.738 40270.148
D-09	Ø150	+1.437	-13.500	80604.717 40268.910
D-10	Ø150	+2.067	-13.500	80603.205 40266.313
D-11	Ø150	+0.451	-12.000	80608.557 40268.852
D-12	Ø150	+1.437	-13.500	80606.536 40266.504
D-13	Ø150	+2.067	-13.500	80604.975 40264.691
D-14	Ø150	+0.447	-12.000	80611.470 40268.974
D-15	Ø150	+0.447	-12.000	80612.716 40266.898
D-16	Ø150	+0.447	-12.000	80613.689 40268.092
D-17	Ø150	+0.447	-12.000	80675.370 40266.689
D-18	Ø150	+0.447	-12.000	80616.960 40265.485
D-19	Ø150	+0.447	-12.000	80616.307 40269.138
D-20	Ø150	+0.447	-12.000	80617.804 40267.832
D-21	Ø150	+0.447	-12.000	80618.433 40271.603

voor patenttabel steiger A-B zie 815110-TEK10-B3-00-004
 voor patenttabel steiger F zie 815110-TEK10-B2-00-002

LEGENDA

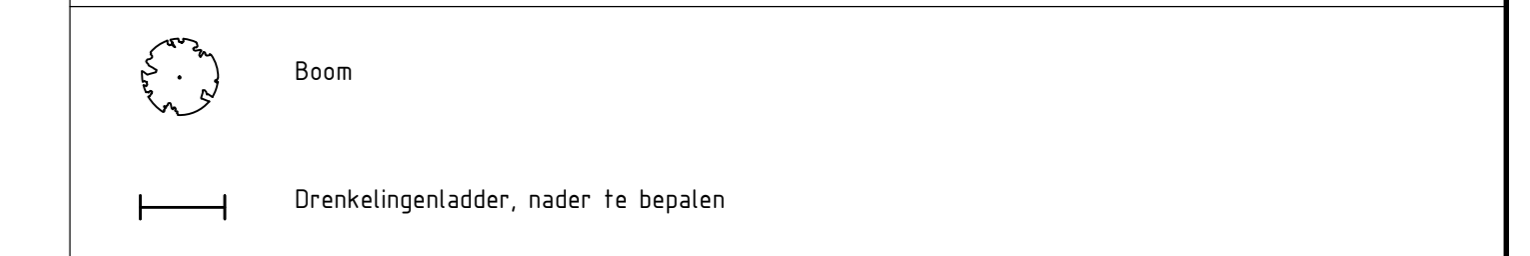

MATERIALISATIE

Kwaliteit	Minimaal C30/37;
Milieuclass	XC4;
Dekking	50mm;
Betonstaaf	B500B;
Dekplank	HOUT
Wrijfhout	Accoya;
Ligger	Azobe;
Funderingspalen	Cloetana;
T-profiel	STAAL
Houtdraadbouten	S25-8;
Ringen	R.V.S. A4 kwaliteit i.b.v. bevestiging RVS platen/profielen en bevestiging in Accoya, oving 8.8;
Torx schroef M8	R.V.S. A4 kwaliteit;
RVS platen en profielen	R.V.S. 14.301, AISI, type 304;
Bolters	R.V.S. A4 kwaliteit;
Lassen	aw, tenzij anders aangegeven.

OPMERKINGEN

maatvoering in mm
 maatvoering in het werk controleren
 hoogten in m t.o.v. N.A.P.

N.G.D. = Nautisch Geгарandeerde Diepte
 Steiger D/E zal verder in het UO worden uitgewerkt i.v.m. het verder te concretiseren van diverse onderdelen.

Ingenieursburo Maters en de Koning

Multatillaan 8
 4707 LZ Roosendaal
 Tel. (0165) 524 524

Bisletweg 2
 2905 AW Capelle a/d IJssel
 Tel. (010) 258 18 20

Weg- en Waterbouwkunde, Beton- en Staalconstructies, Bouwkunde, Grondmechanica
 www.matersendekoning.nl

GEBRUCHT
 Gemeente Steenberg
 Buiten de Veste 1, 4652 GA Steenberg

gemeente Steenberg
 AQUAVIA

PROJECTIONOMSCHRIJVING
 Herinrichting haven Steenberg

TEKENINGOMSCHRIJVING
 Realisatie B3 Havenkom
 BAZ fundering Steiger D, E en Constructie 3
 BS

07 okt 2015
 30 sep 2015

07 okt 2015
 30 sep 2015

8151110TEK10 BLAD007 DO A

FUNDERING
 SCHAAAL 1:50