



DOORSNEDE H-H
 SCHAAK 1:20
 STEIGER D/E
 TPV DOORSNEDE F-F BESTAAND

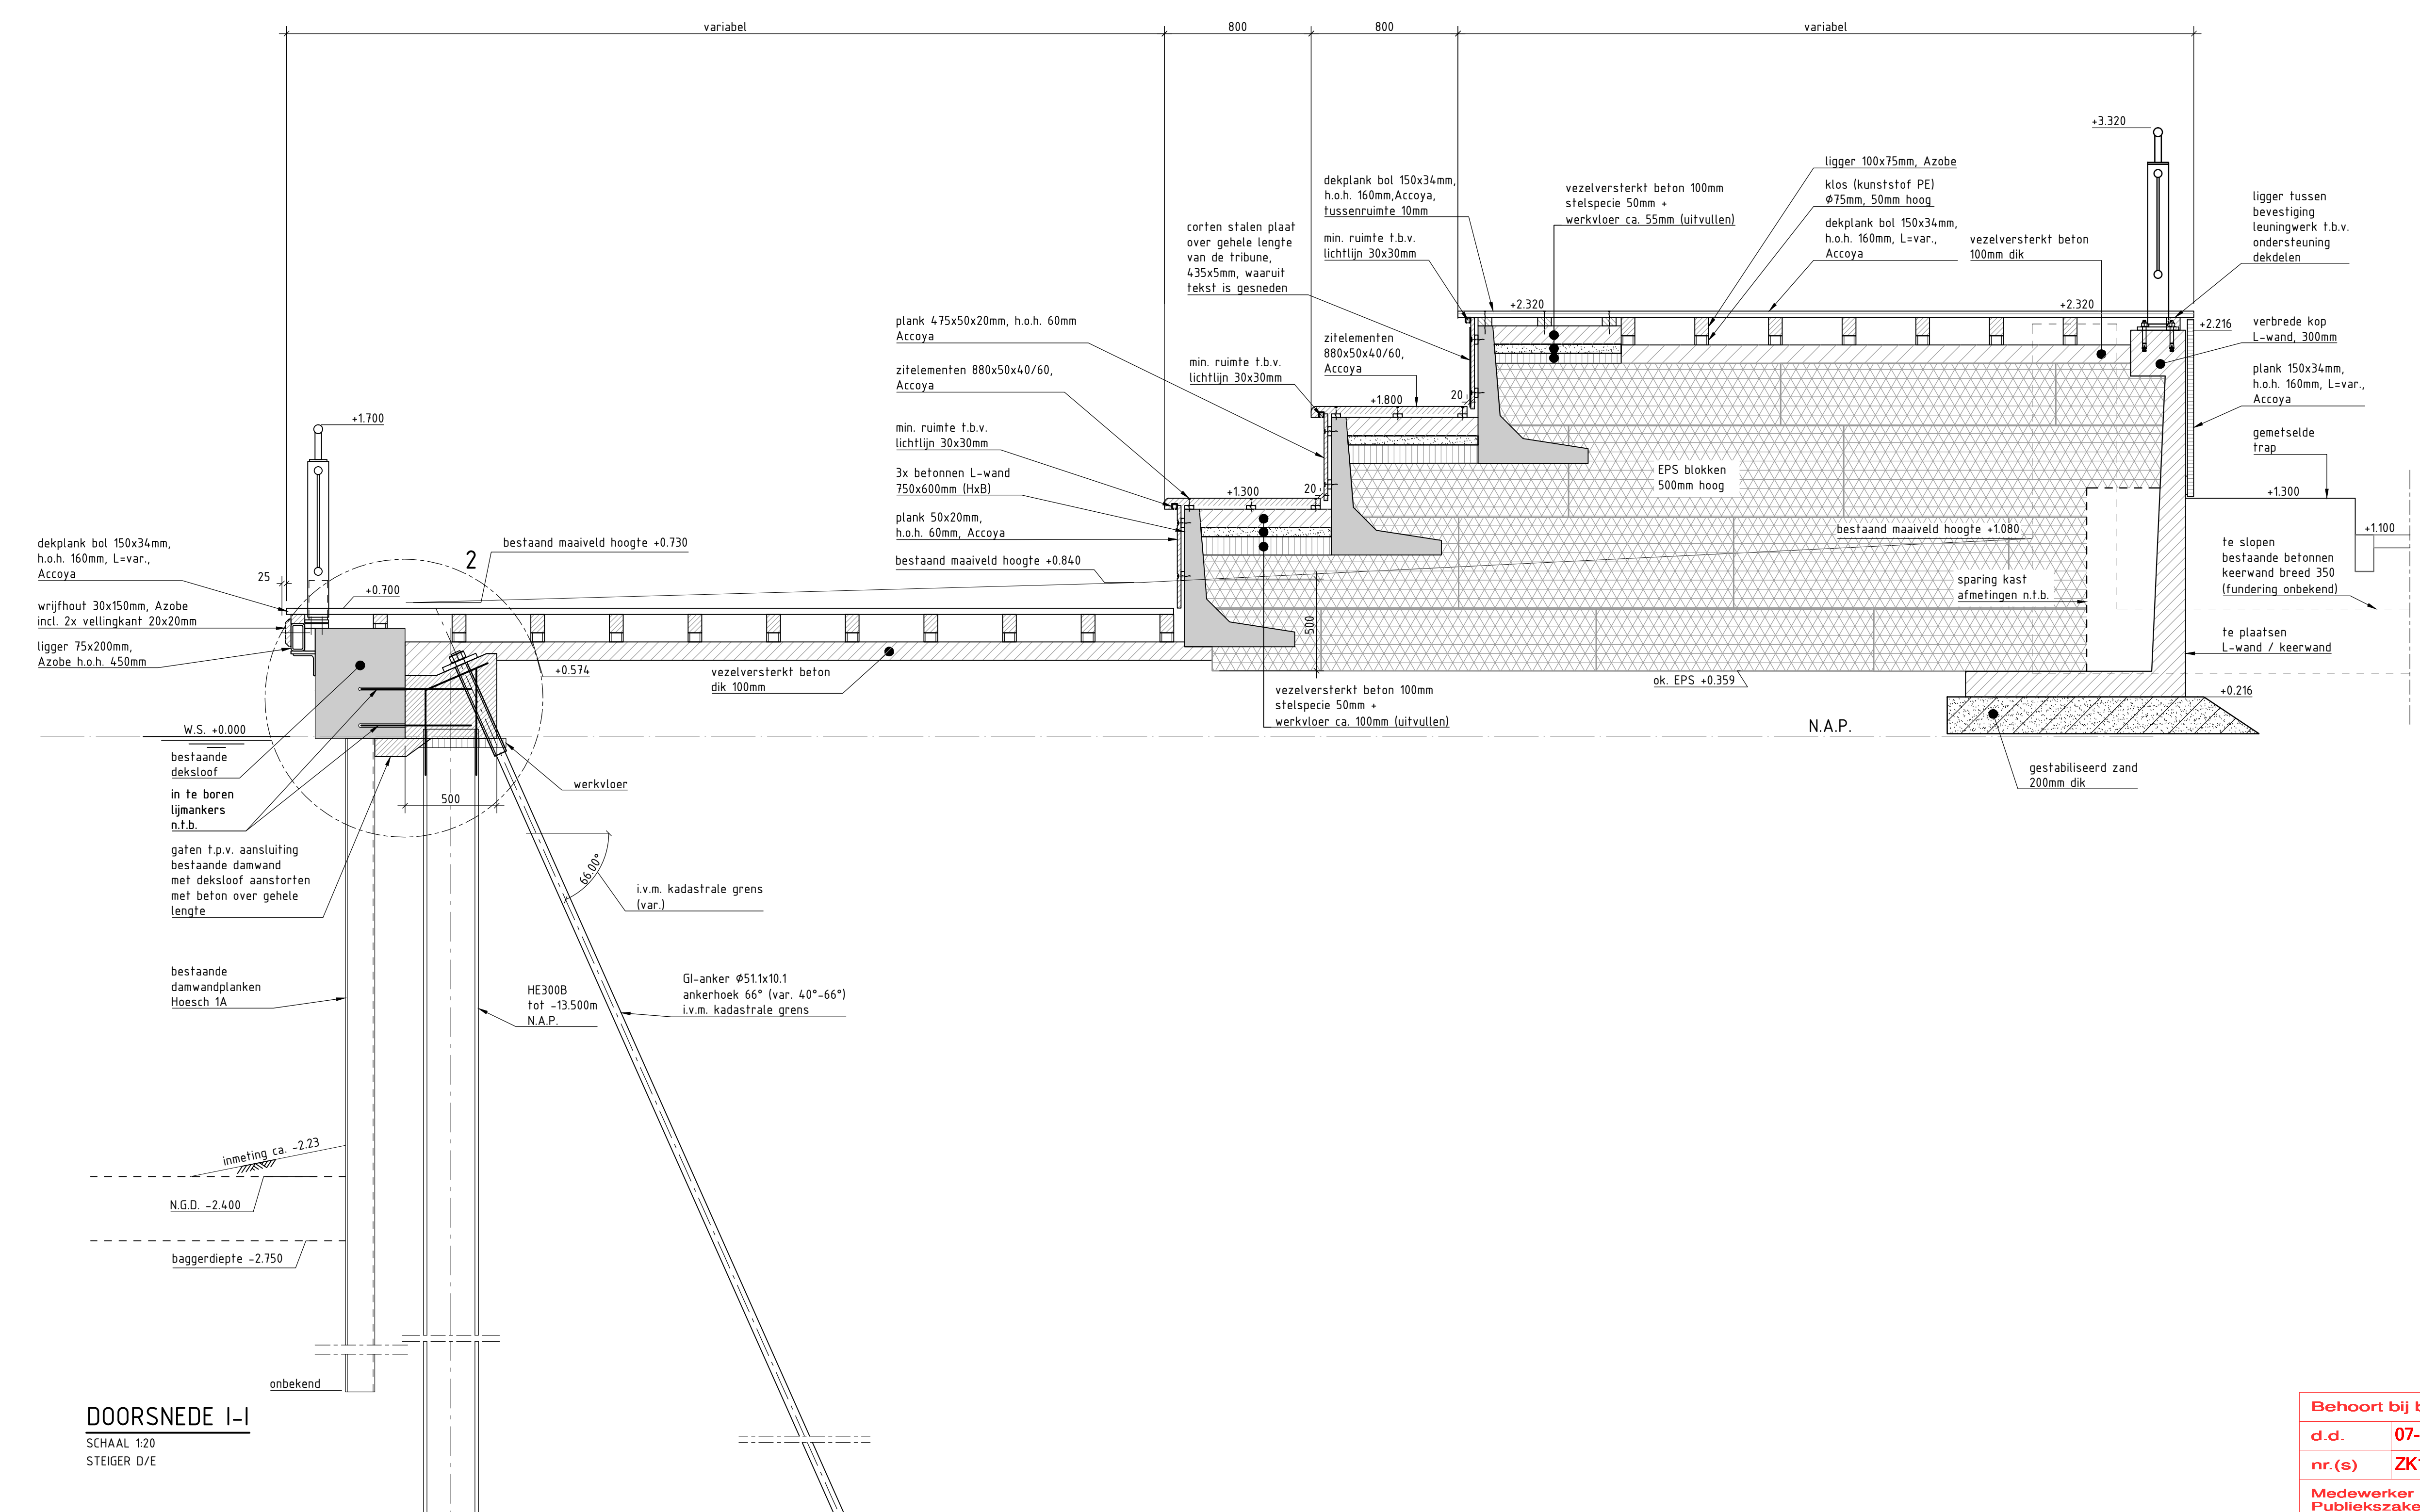

DOORSNEDE I-I
 SCHAAK 1:20
 STEIGER D/E

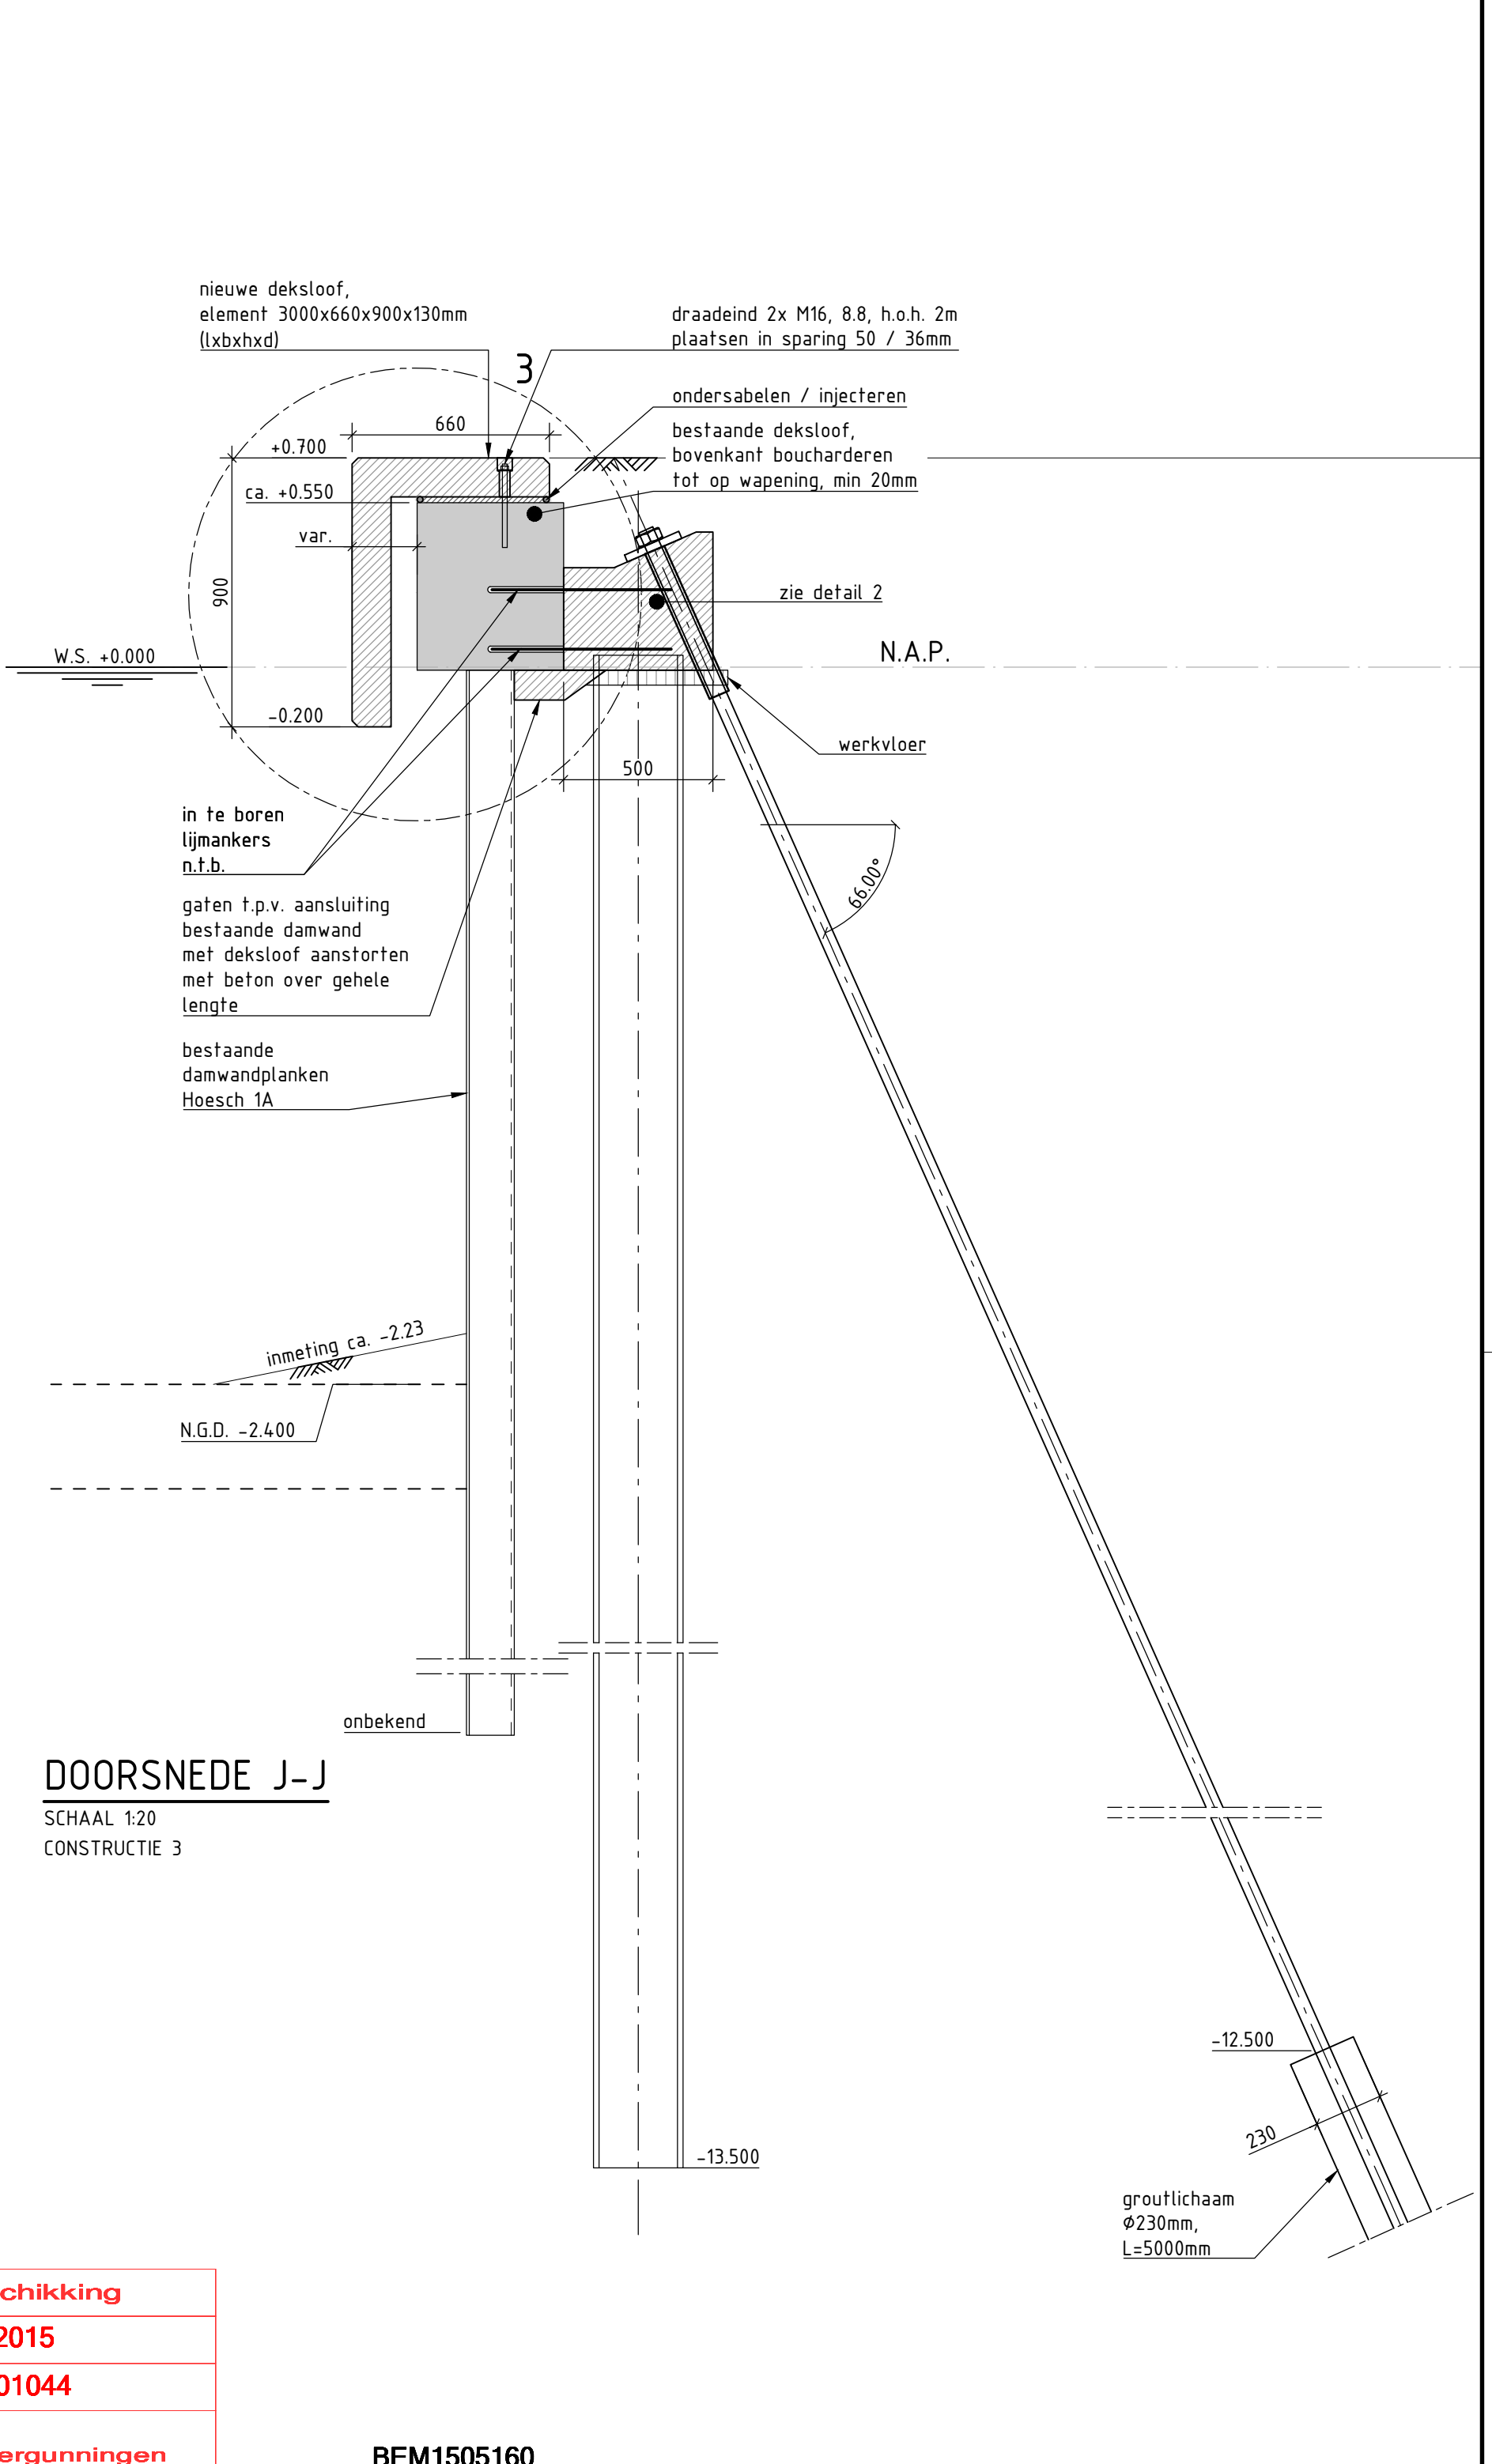

DOORSNEDE J-J
 SCHAAK 1:20
 CONSTRUCTIE 3

Behoort bij beschikking
 d.d. 07-12-2015
 nr.(e) ZK15001044
 Medewerker
 Publiekszaken/vergunningen

BEM1505160
 Gemeente Steenbergen

MATERIAALISATIE

Kwaliteit	BETON
Mixklasse	Normaal C30/37
Dekking	XCL, S200
Betonstaaf	B500B

Dekplank	HOUT
Wrijfhout	Accoya
Ligger	Azobe, Azobe, Cloeziana
Funderingspalen	

T-profiel	STAAL
Houtdraadbouten	S235JR
overig B8	R.V.S. A4 kwaliteit f.b.v. bevestiging RVS platen/profielen en bevestiging in Accoya.
Ringen	R.V.S. A4 kwaliteit
Torn schroef M8	R.V.S. A4 kwaliteit
RVS palen	R.V.S. 14.301 AISI, type 304
en profielen	R.V.S. A4 kwaliteit
Bolren	als, tenzij anders aangegeven.
Lussen	


OPMERKINGEN
 maatvoering in mm
 maatvoering in het werk conform de tekening
 tekening in meters l.o.v. N.A.P.

N.G.D. = Nederlands Geografische Diepte
 Steiger D/E zal verder in het IUD worden uitgewerkt i.v.m. het verder te concretiseren van diverse onderdelen.


Ingenieursburo Maters en de Koning
 Middelsteindijk 4
 4707 LZ Rossum
 Tel: (0165) 524 524
 Biskwag 2
 2905 AV Capelle a/d IJssel
 Weg- en Waterbouwkunde, Beton- en Staalstudies, Bouwkunde, Grondtechnica
 Tel: (010) 258 18 20
 www.matersendekoning.nl

Gemeente Steenbergen
 Bureau de Veste 1, 4602 GA Steenbergen
AQUAVIA
 Wierwervweg 3, 4051 MC Sas van Gent


Herinrichting haven Steenbergen
 Realisatie havenkom B3
 Dtin: Daiger D. E. Gemeentebouwkundig ingenieur
 Datum: 07 okt 2015
 30 sep 2015

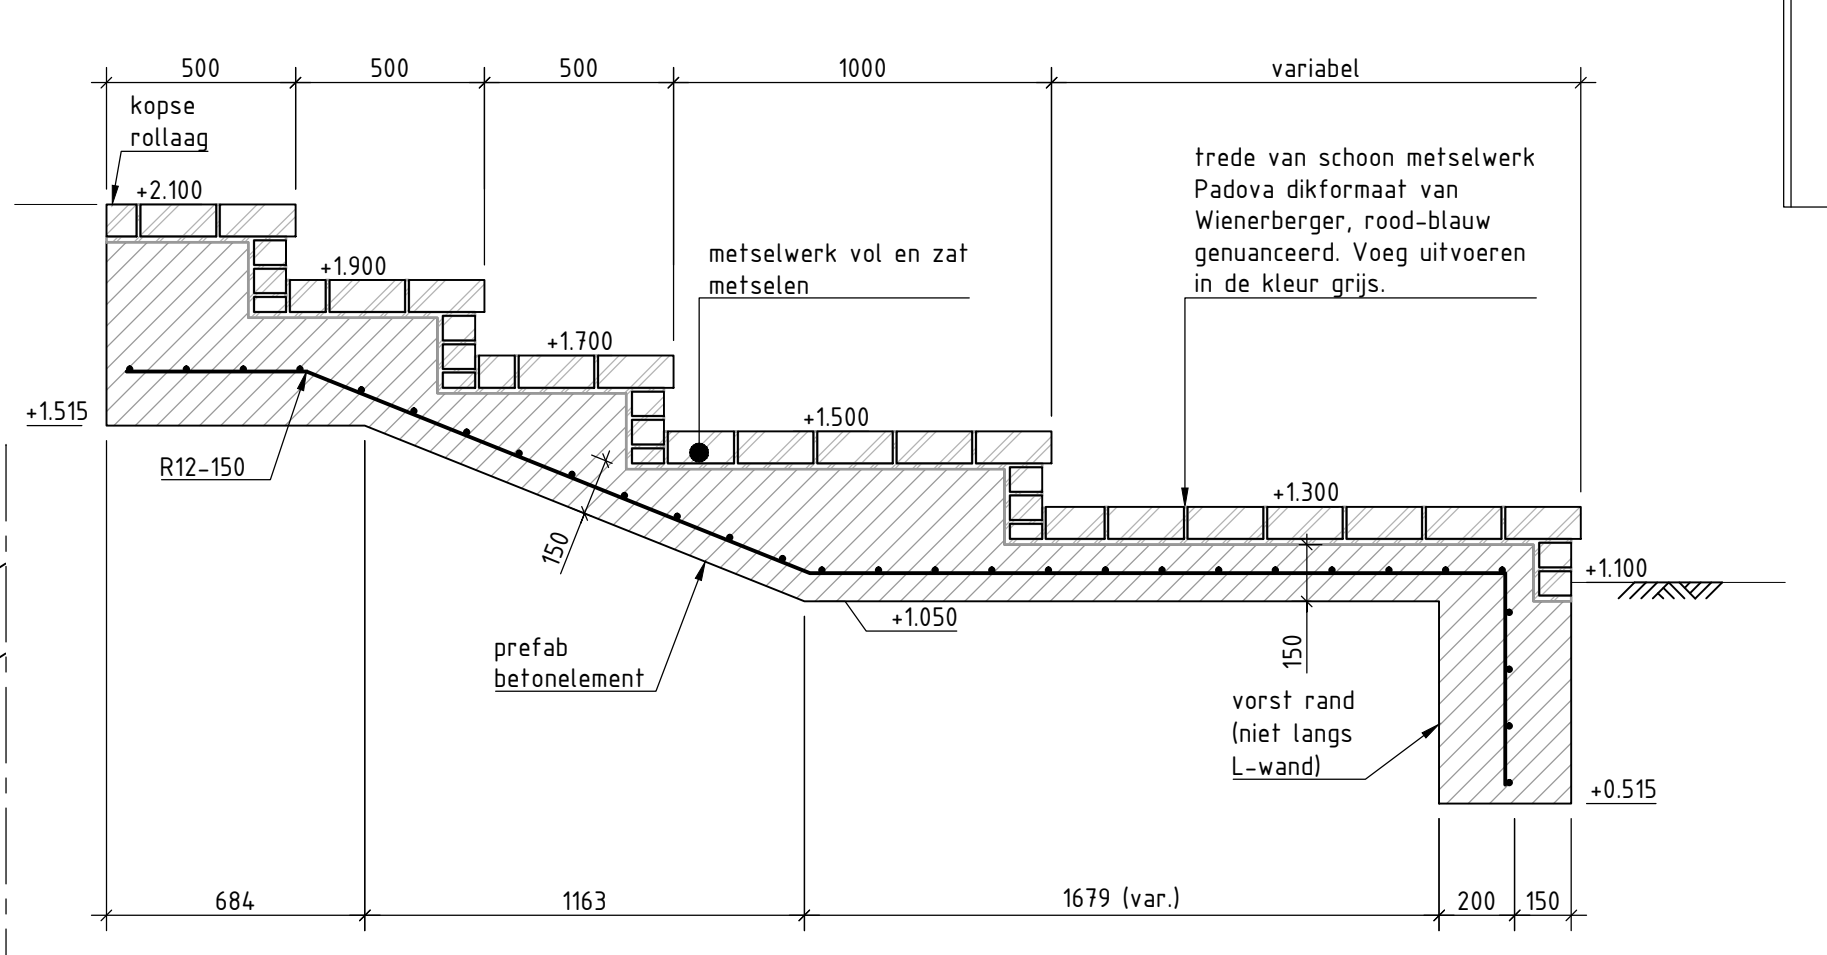


DOORSNEDE M-M
 SCHAAK 1:20
 TRAP TPV STEIGER D/E

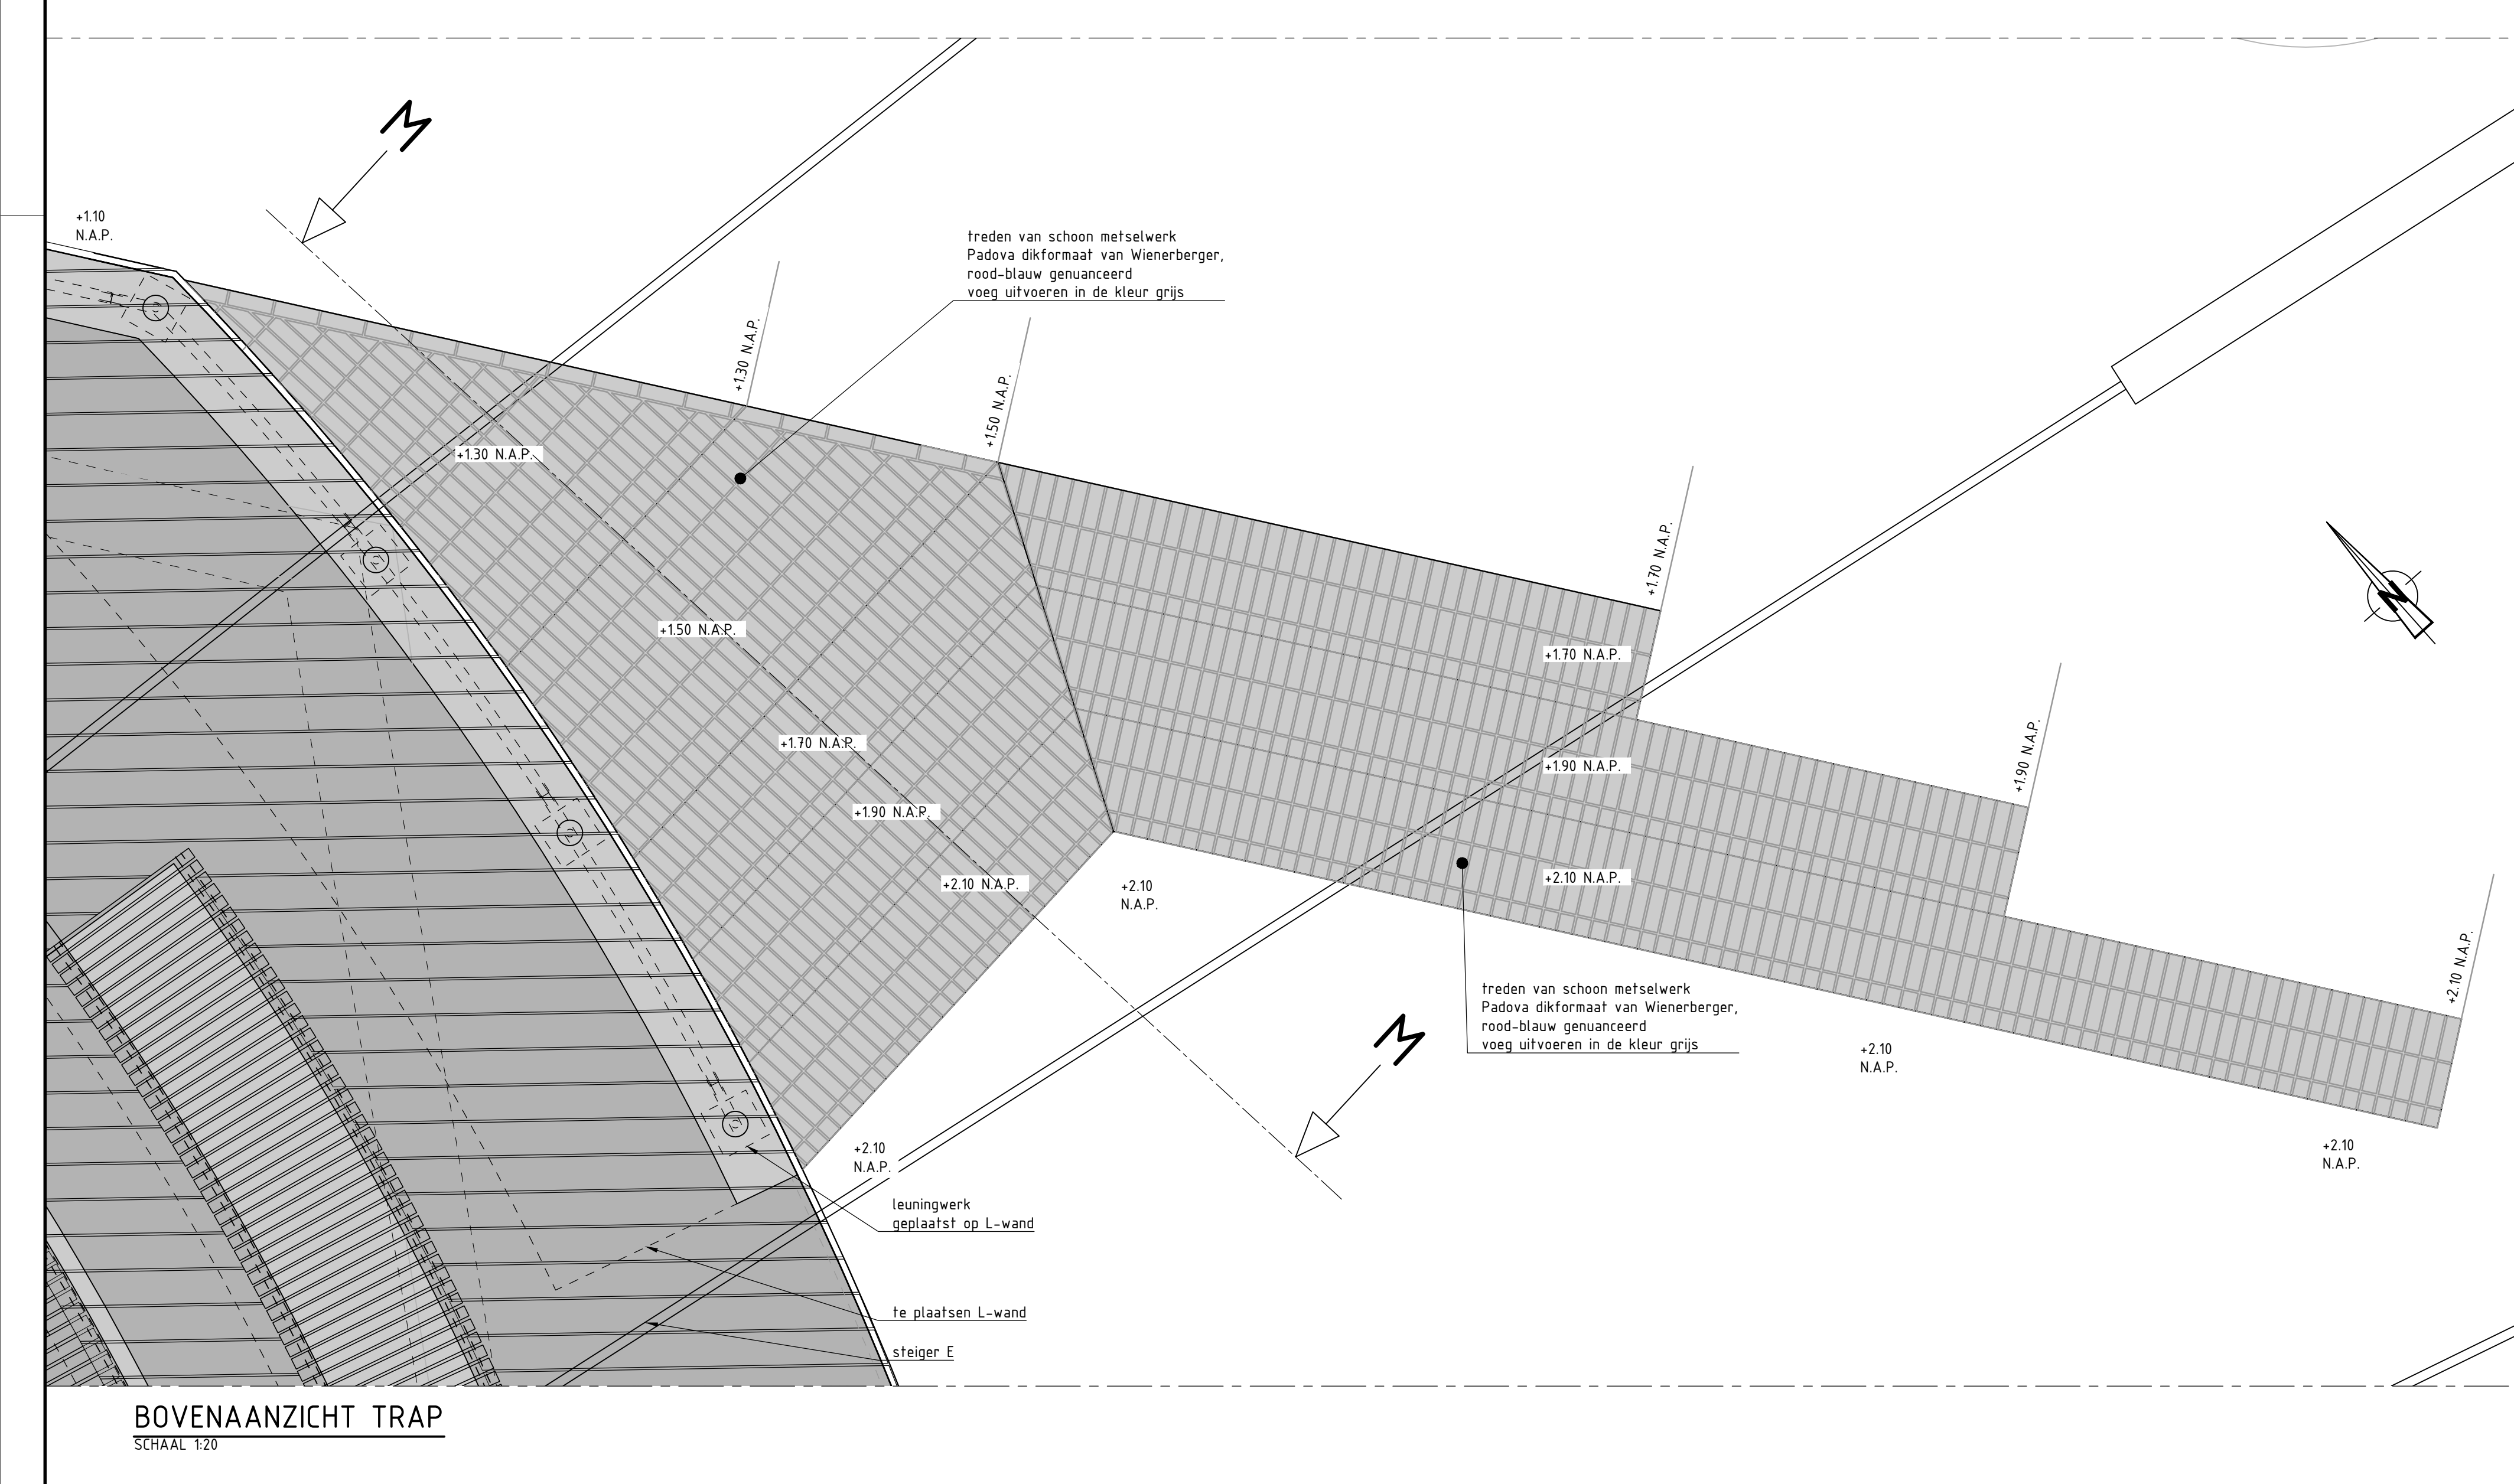


BOVENAANZICHT TRAP
 SCHAAK 1:20

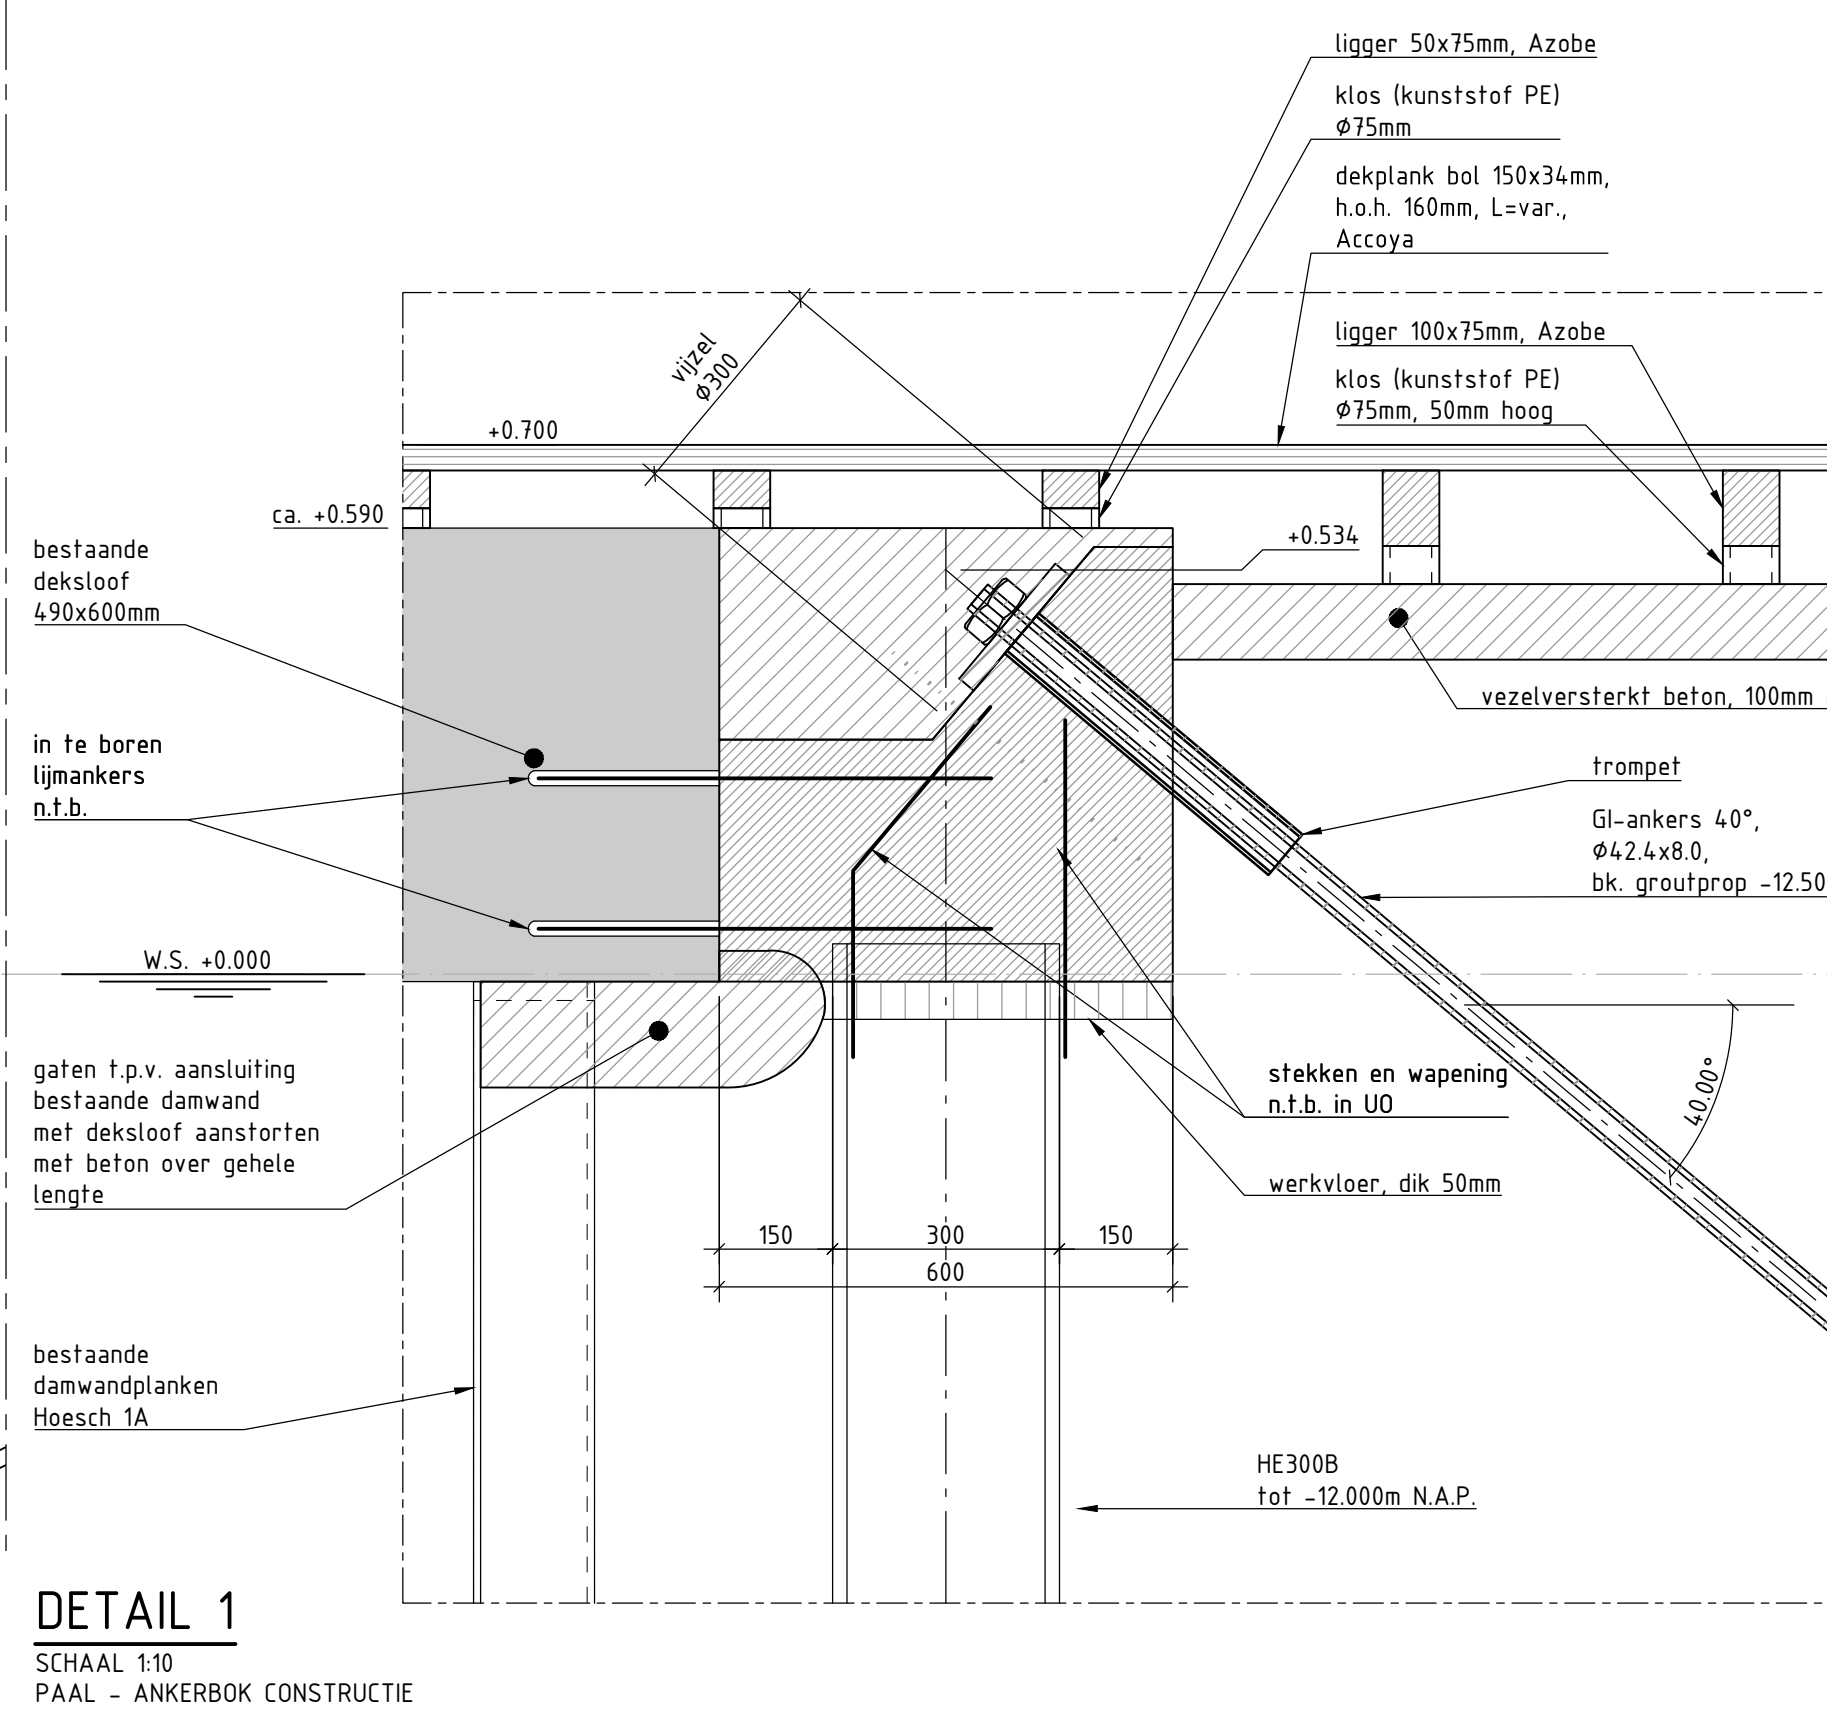


DETAIL 1
 SCHAAK 1:10
 PAAL - AMERBOEK CONSTRUCTIE

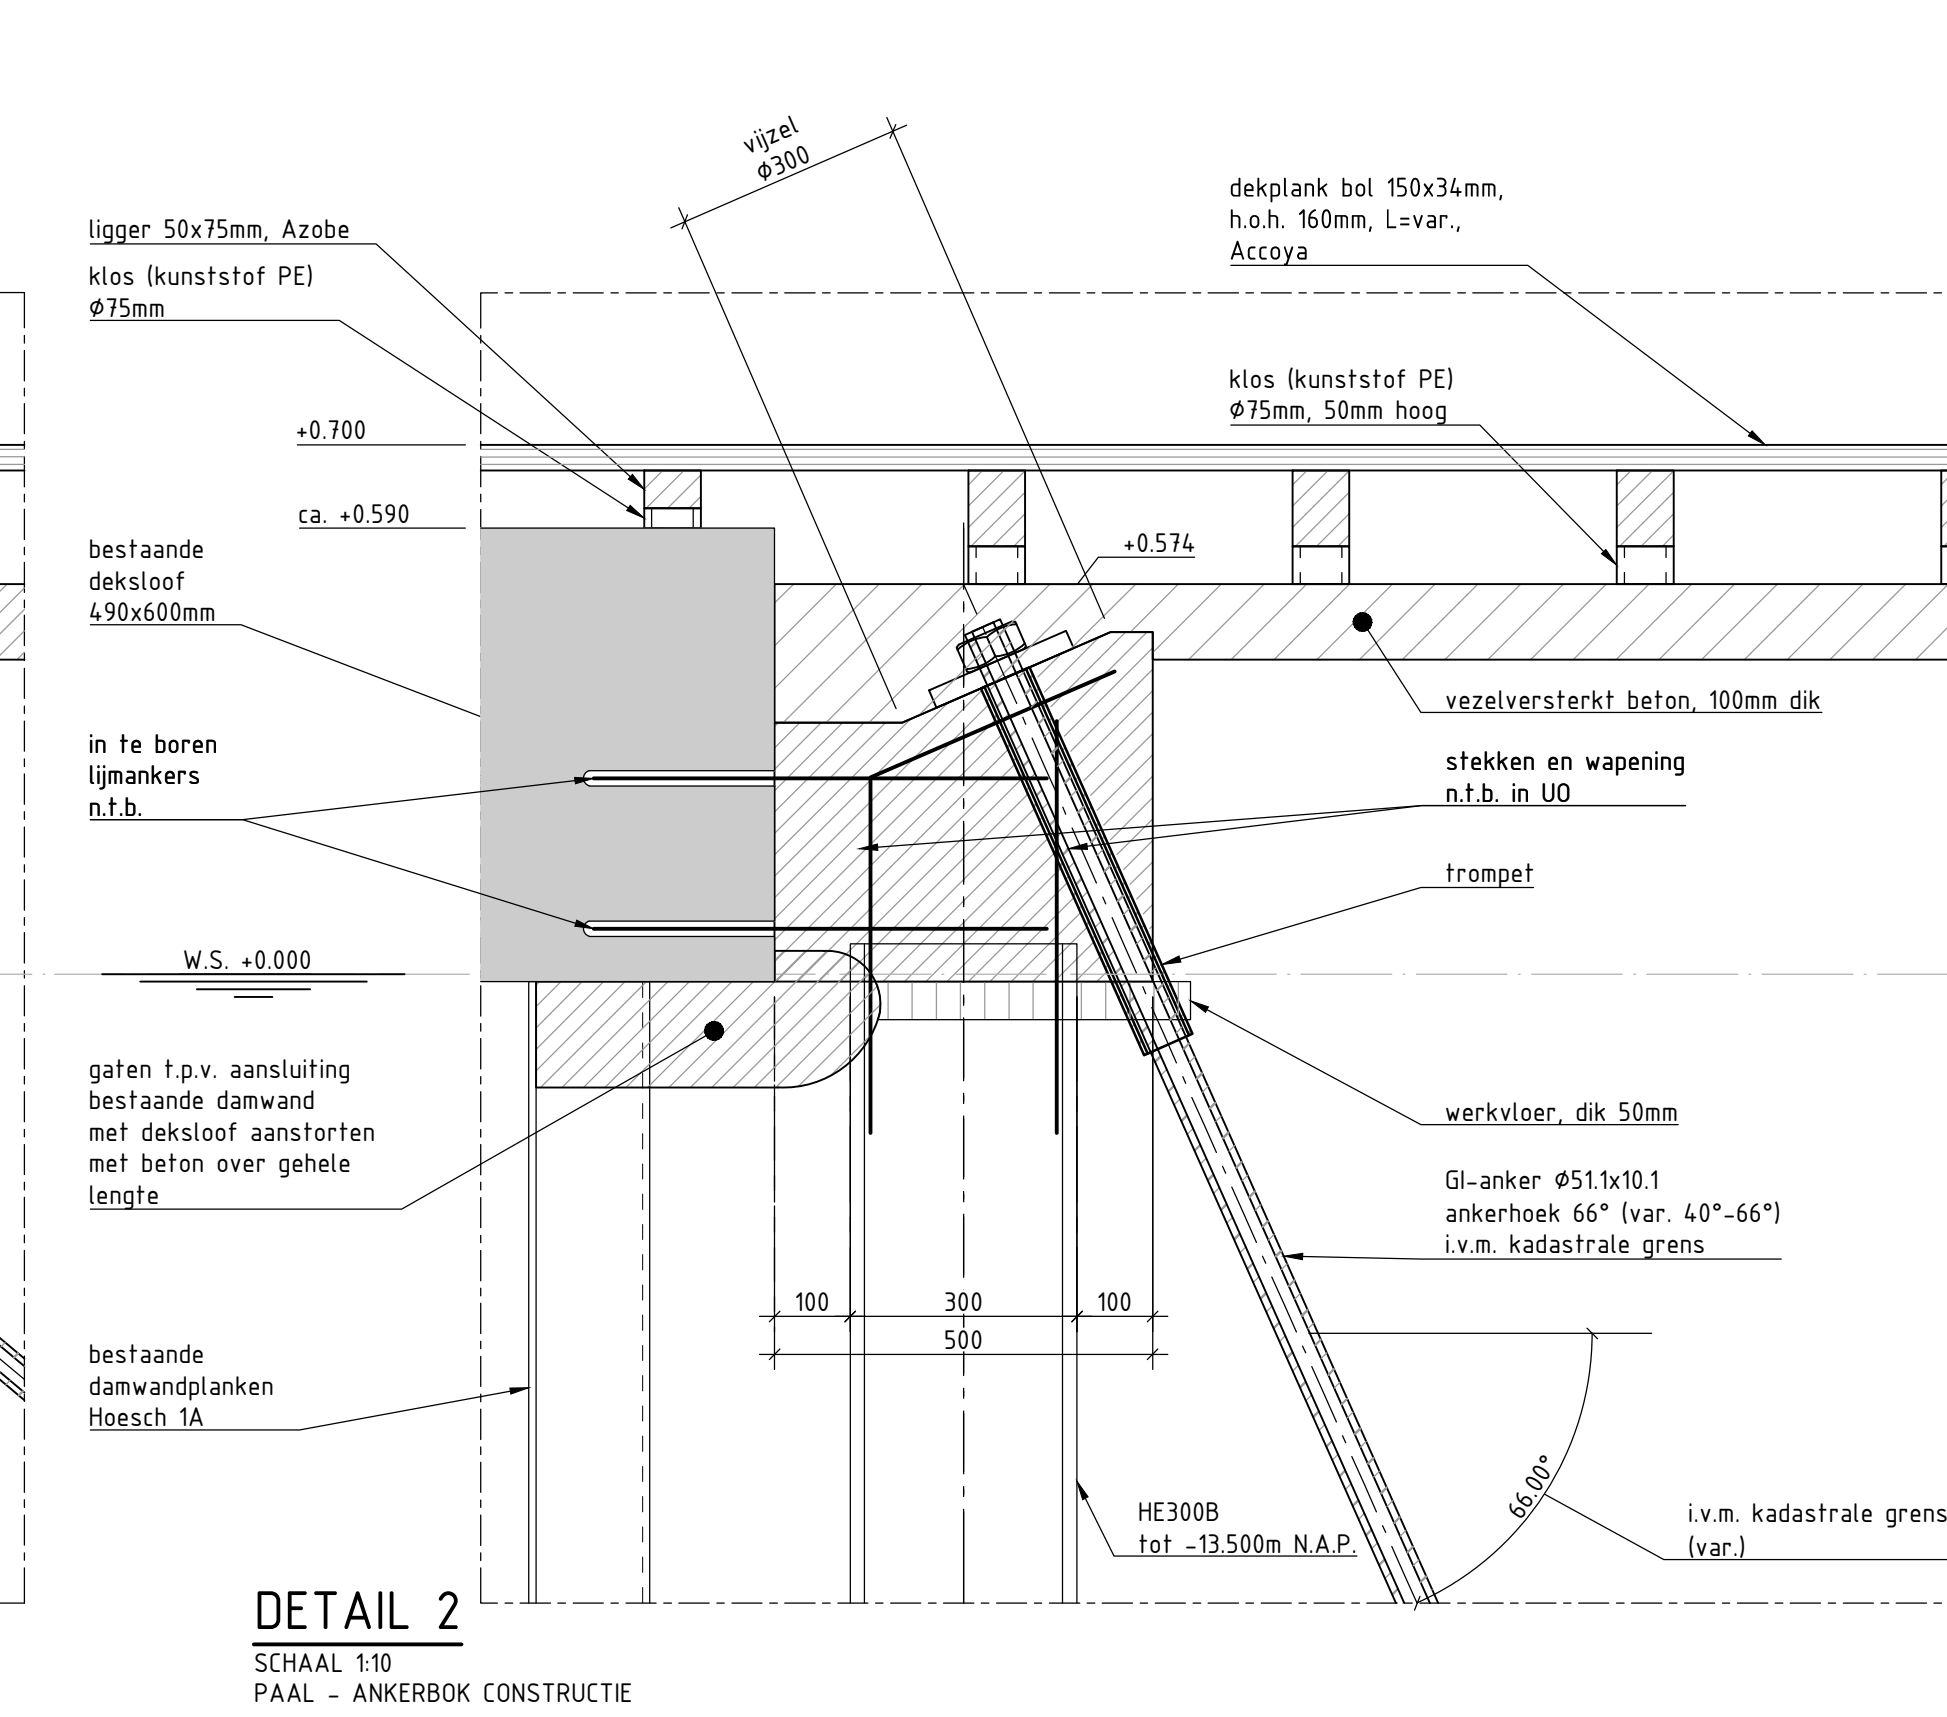


DETAIL 2
 SCHAAK 1:10
 PAAL - AMERBOEK CONSTRUCTIE

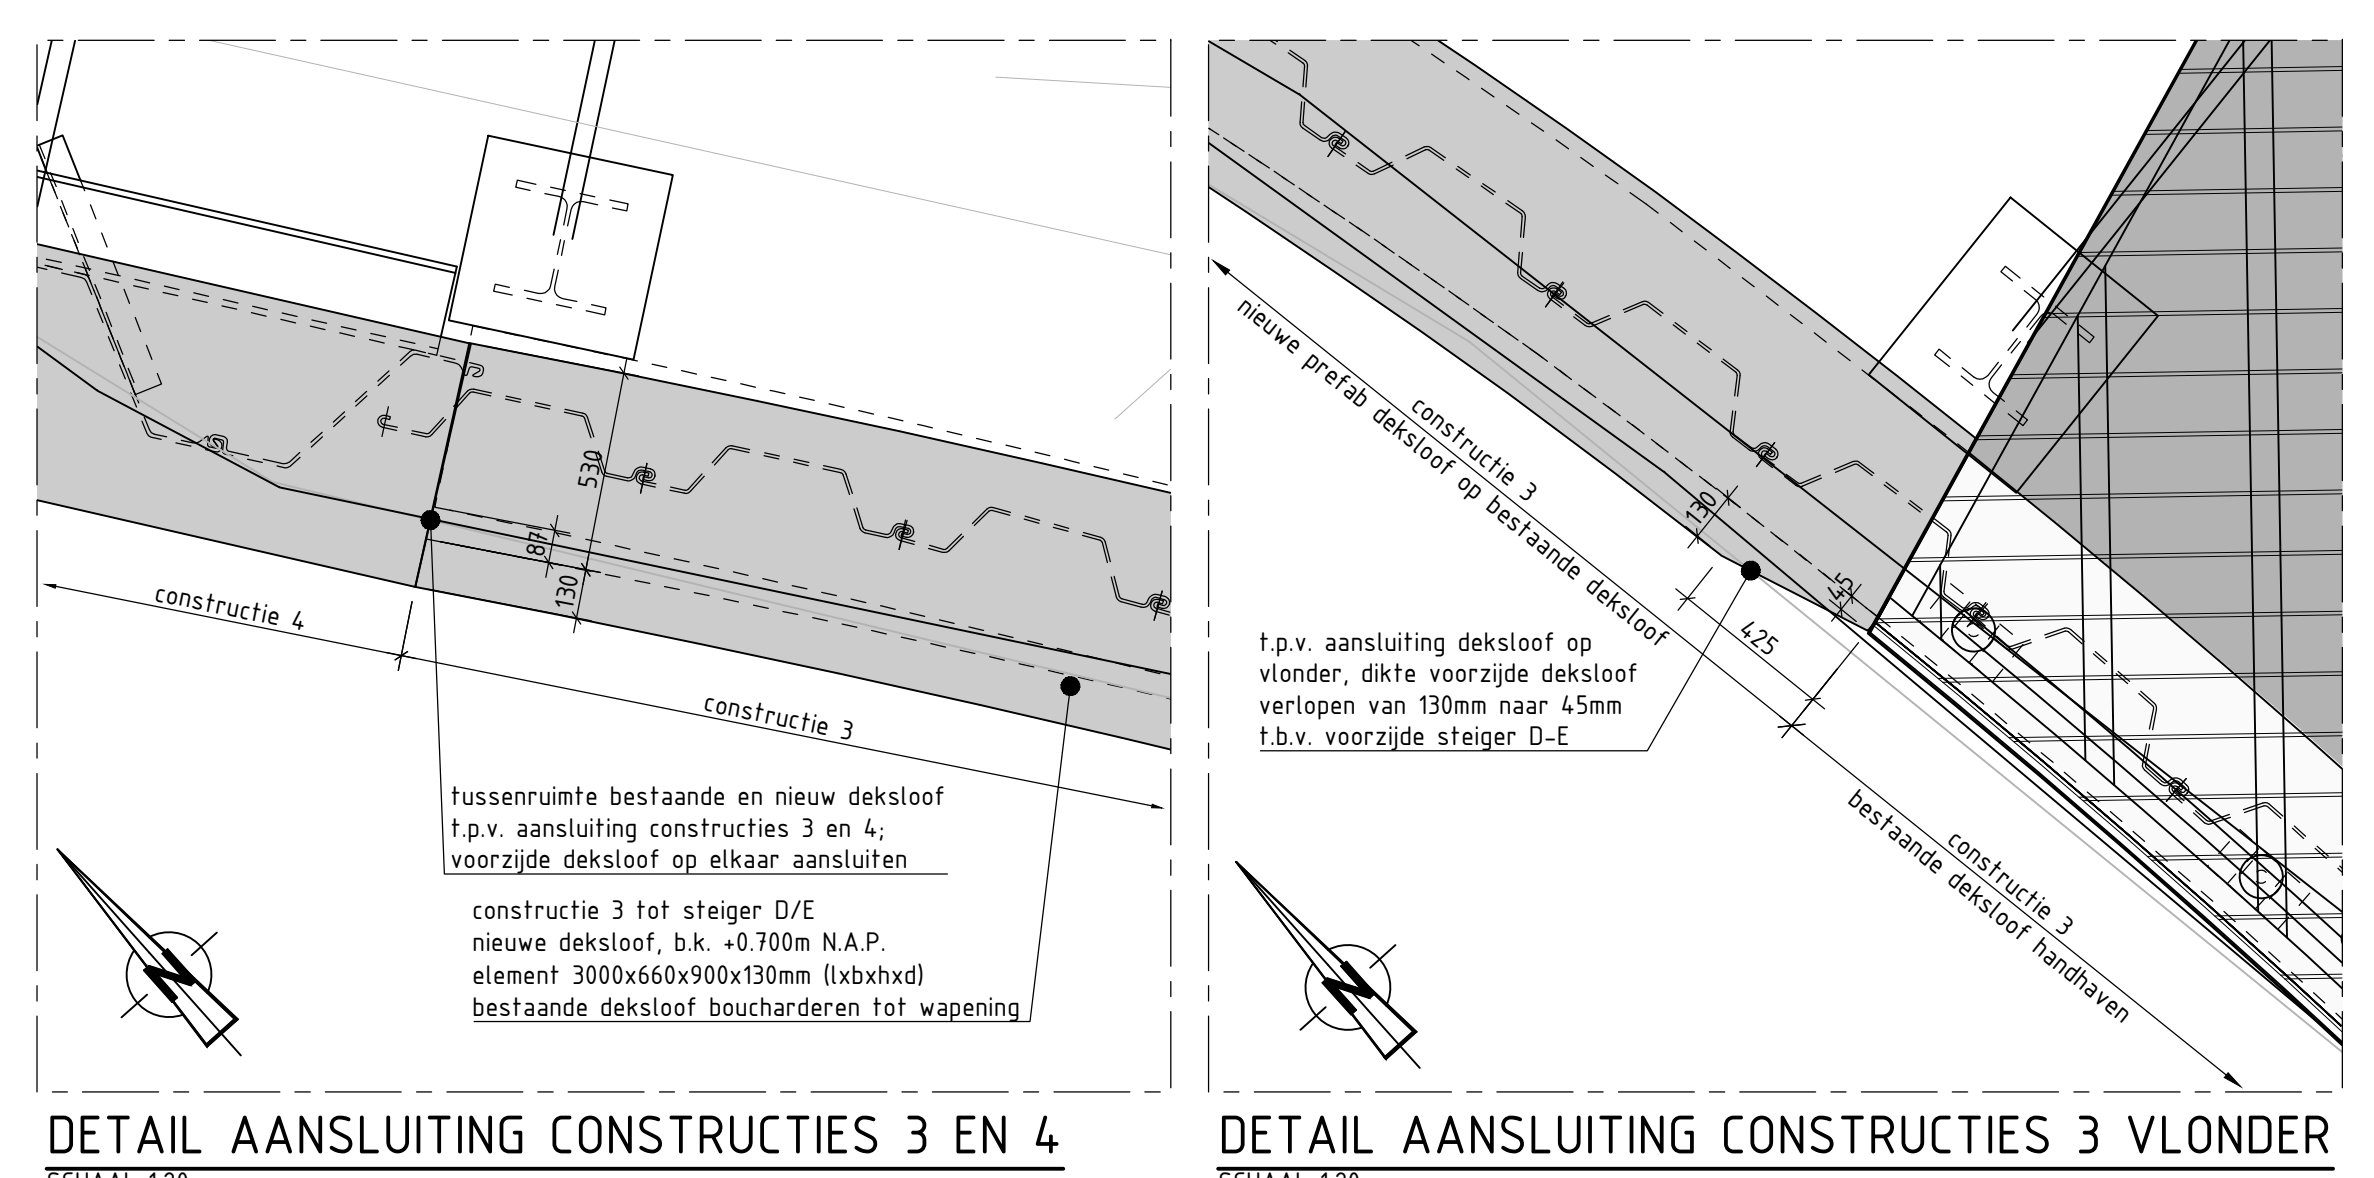

DETAIL AANSLUITING CONSTRUCTIES 3 EN 4
 SCHAAK 1:20

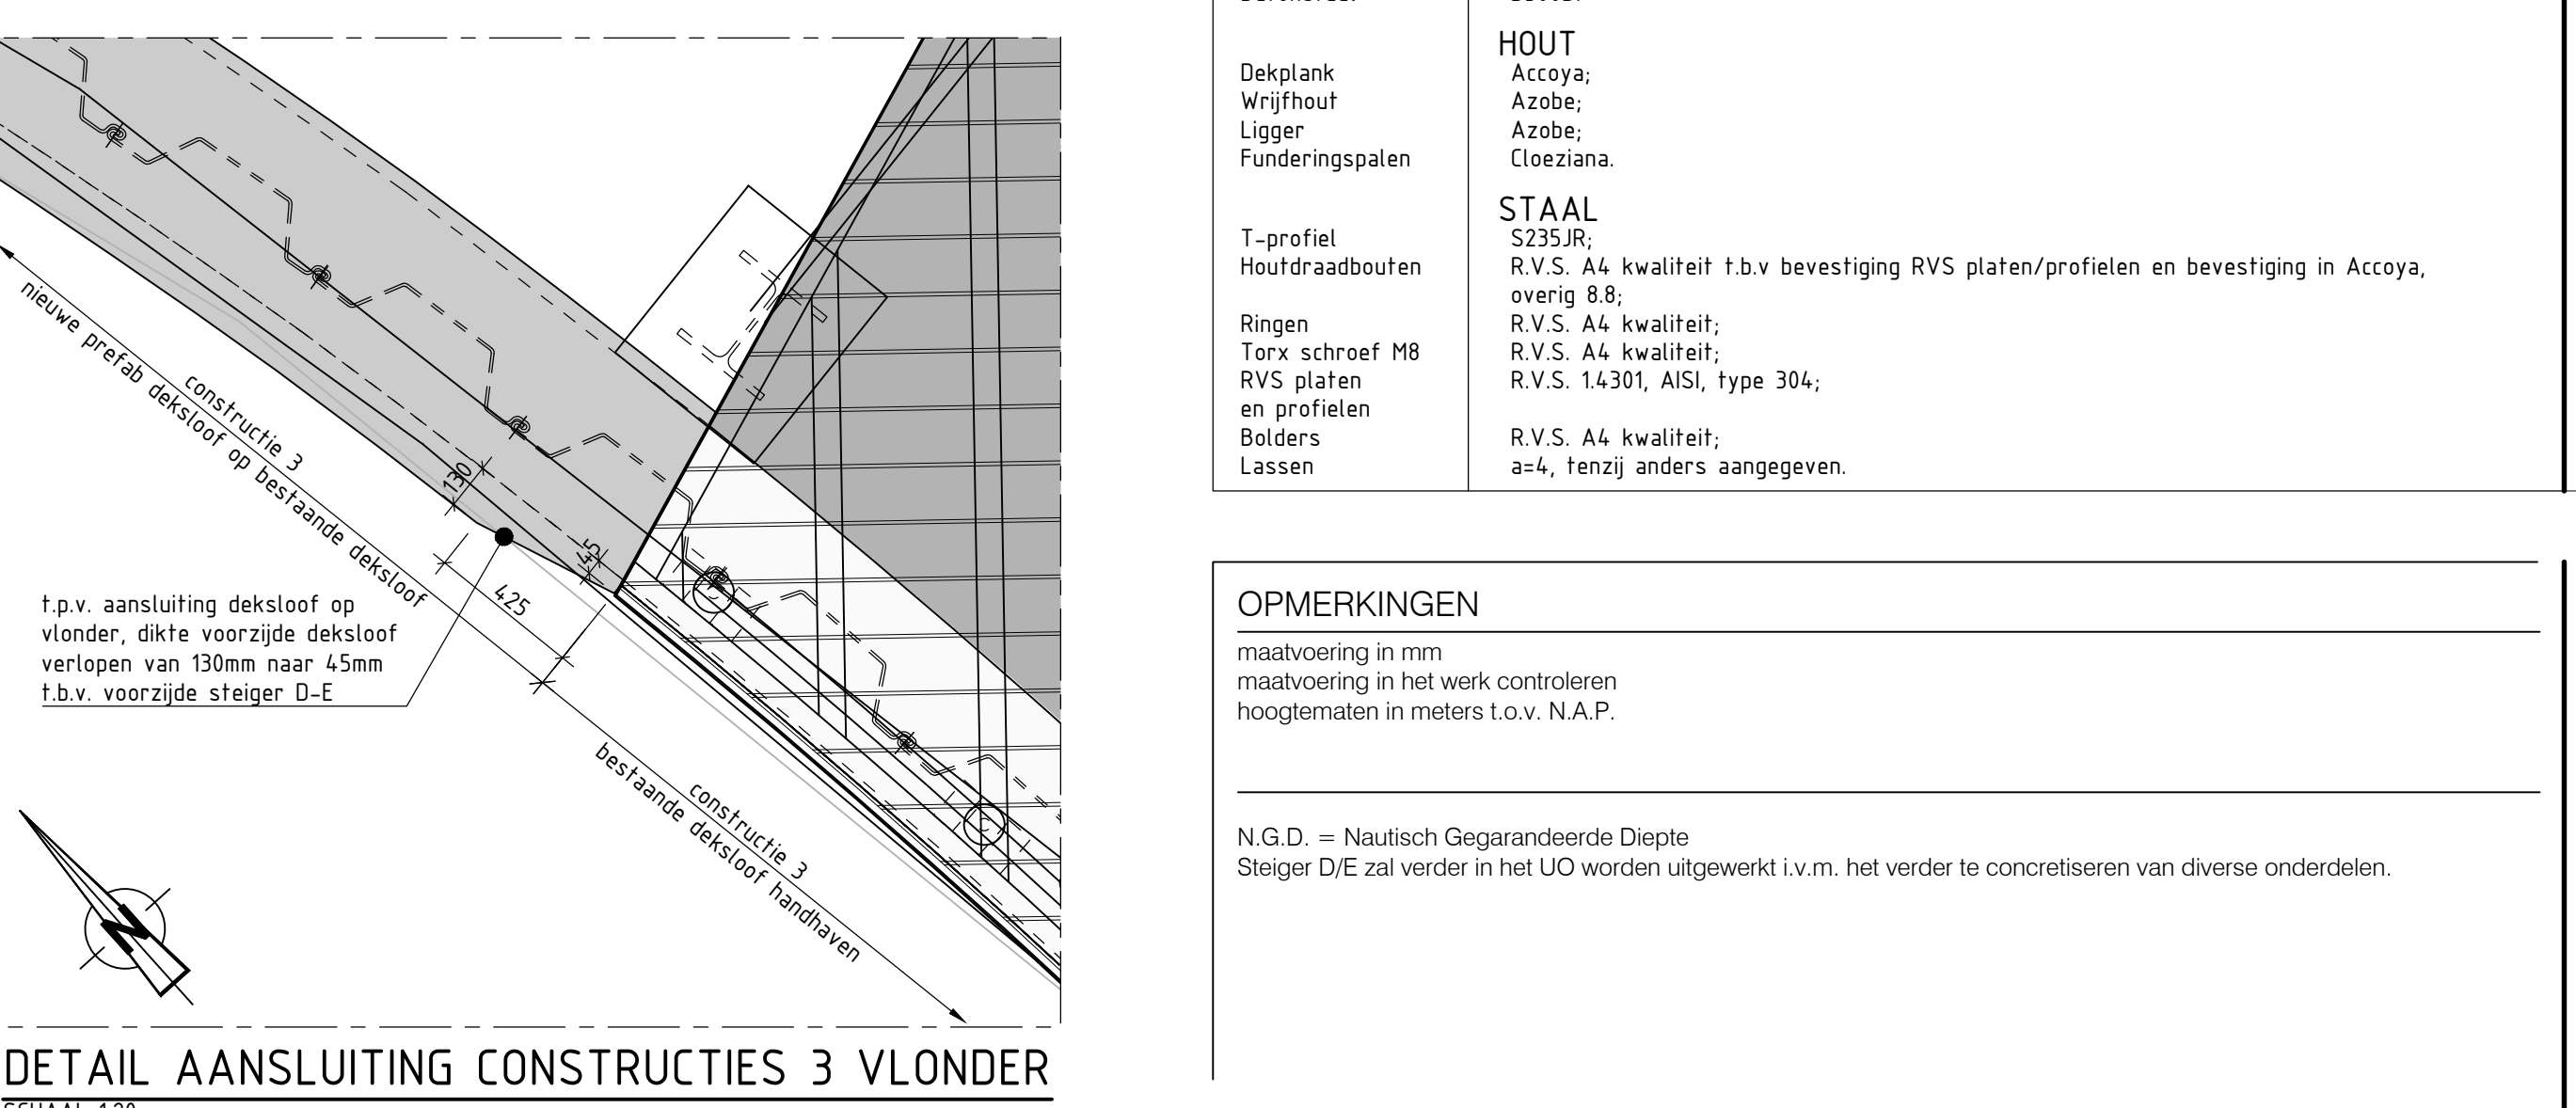

DETAIL AANSLUITING CONSTRUCTIES 3 VLONDER
 SCHAAK 1:20

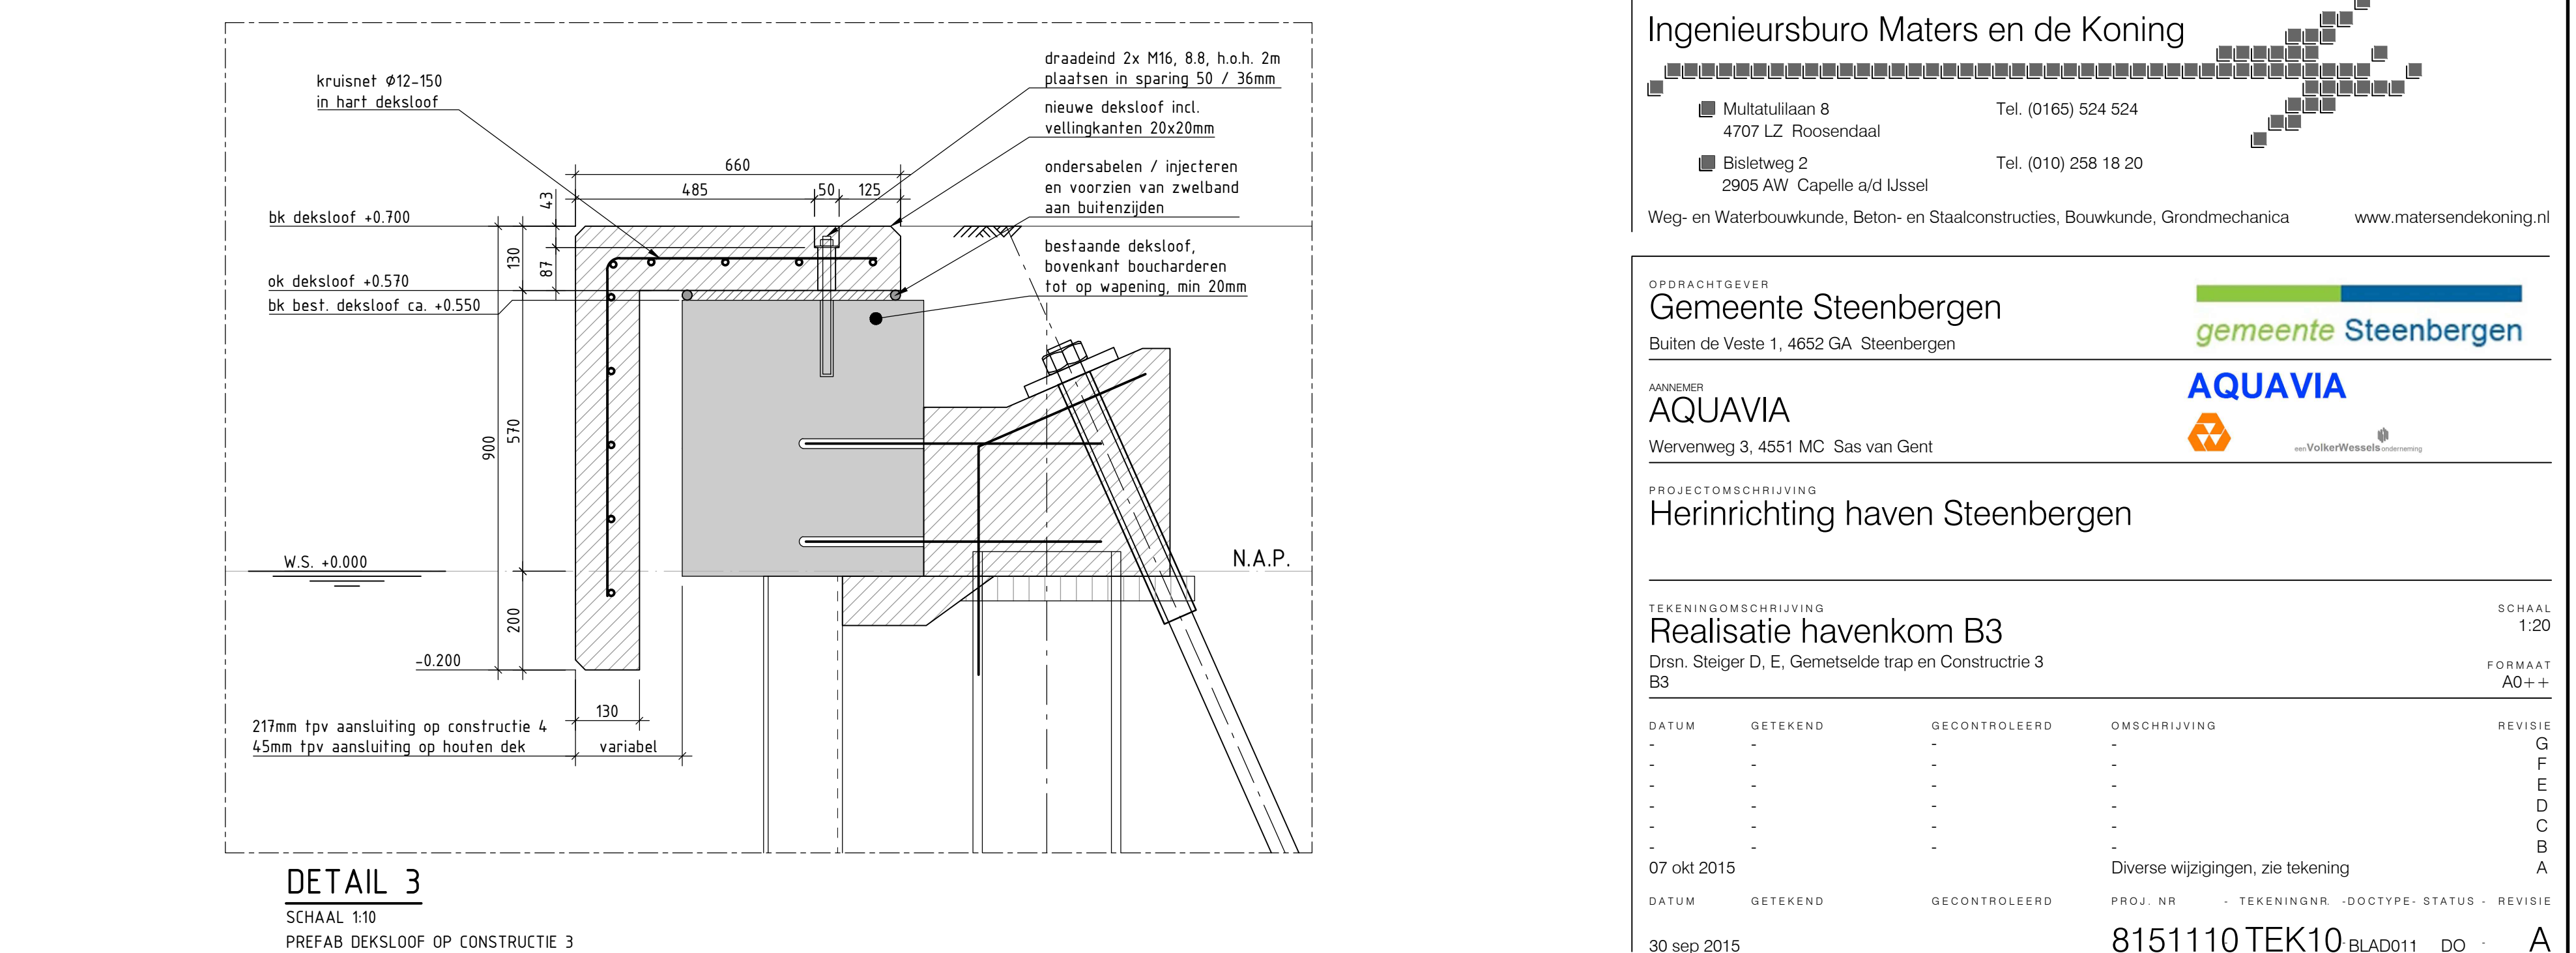

DETAIL 3
 SCHAAK 1:10
 PREFAB DEKSLOOF OP CONSTRUCTIE 3