



VOORAANZICHT BOLDER 75kN

SCHAAL 1:10
CONFORM OPGAVE LEVERANCIER

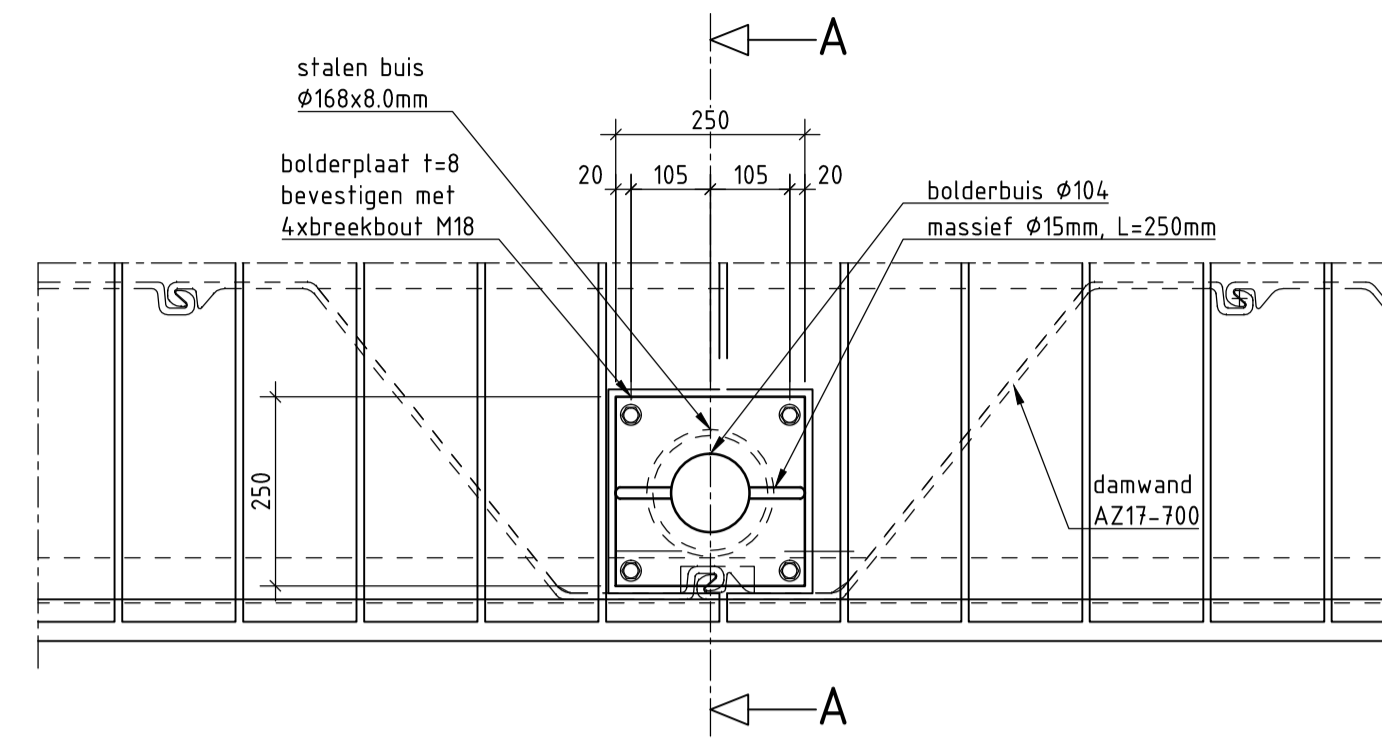

BOVENAANZICHT BOLDER 75kN

SCHAAL 1:10
CONFORM OPGAVE LEVERANCIER

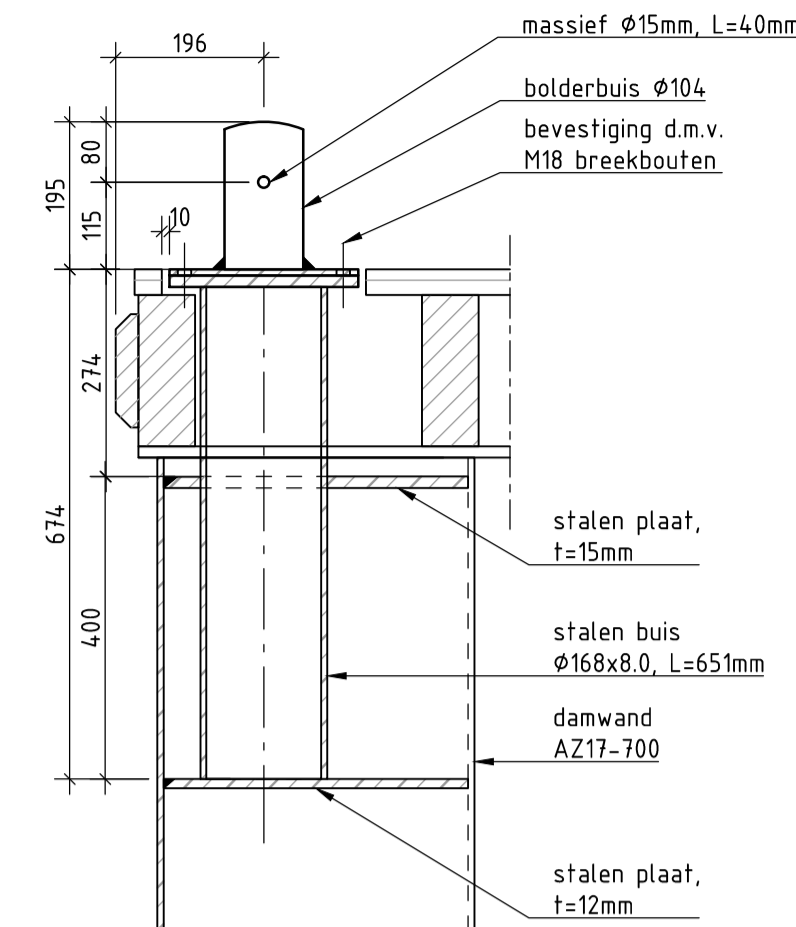

DOORSNEDE A-A

SCHAAL 1:10
CONFORM OPGAVE LEVERANCIER


Let op l bolder en bevestiging isoleren van onderconstructie d.m.v. kunststof plaat, hulzen en ringen

Behoort bij beschikking	
d.d.	07-12-2015
nr.(s)	ZK15001044
Medewerker Publiekszaken/vergunningen	

BEM1505162
gemeente Steenbergen


MATERIALIZATIE

Kwaliteit	Minimaal C30/37;
Milieuklasse	XC4;
Dekking	50mm;
Betonstaal	B500B.
HOUT	
Dekplank	Accoya;
wrijfhout	Azobe;
Ligger	Azobe;
Kesp	Azobe;
Funderingspalen	Cloeziana.
STAAL	
T-profiel	S235JR;
Houtdraadbouten	R.V.S. A4 kwaliteit t.b.v bevestiging RVS platen/profielen en bevestiging in Accoya, overig 8.8;
Ringen	R.V.S. A4 kwaliteit;
Torx schroef M8	R.V.S. A4 kwaliteit;
RVS platen en profielen	R.V.S. 1.4301, AISI, type 304;
Bolders	R.V.S. A4 kwaliteit;
Lassen	a=4, tenzij anders aangegeven.

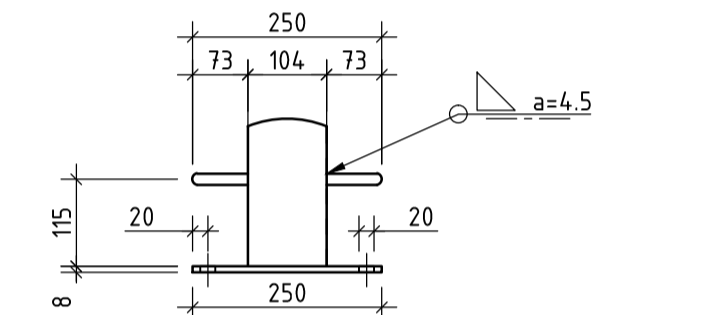


VOORAANZICHT BOLDER 75kN

SCHAAL 1:10
T.P.V. CONSTRUCTIE 9, 10 EN 11
CONFORM OPGAVE LEVERANCIER

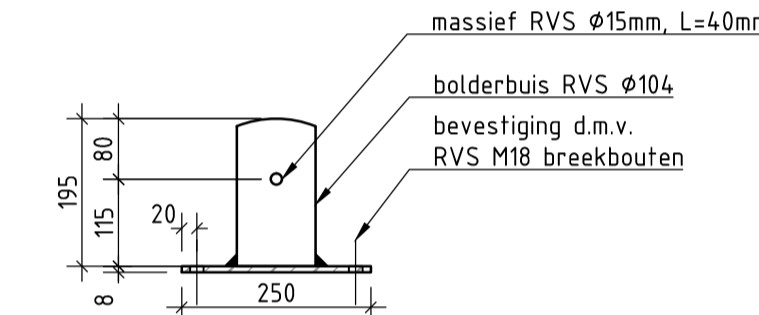


DOORSNEDE A-A

SCHAAL 1:10
T.P.V. CONSTRUCTIE 9, 10 EN 11
CONFORM OPGAVE LEVERANCIER

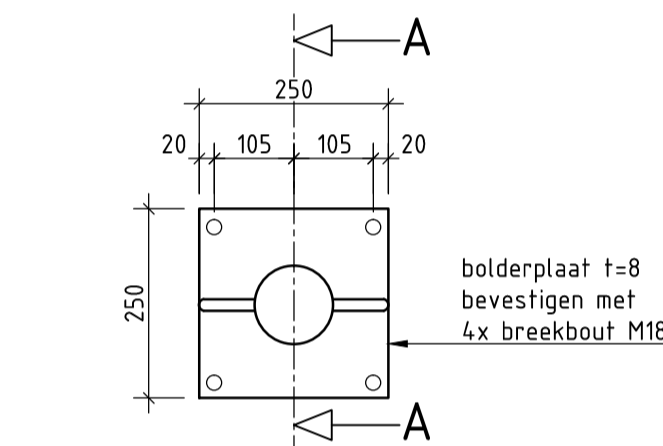


BOVENAANZICHT BOLDER 75kN

SCHAAL 1:10
T.P.V. CONSTRUCTIE 9, 10 EN 11
CONFORM OPGAVE LEVERANCIER

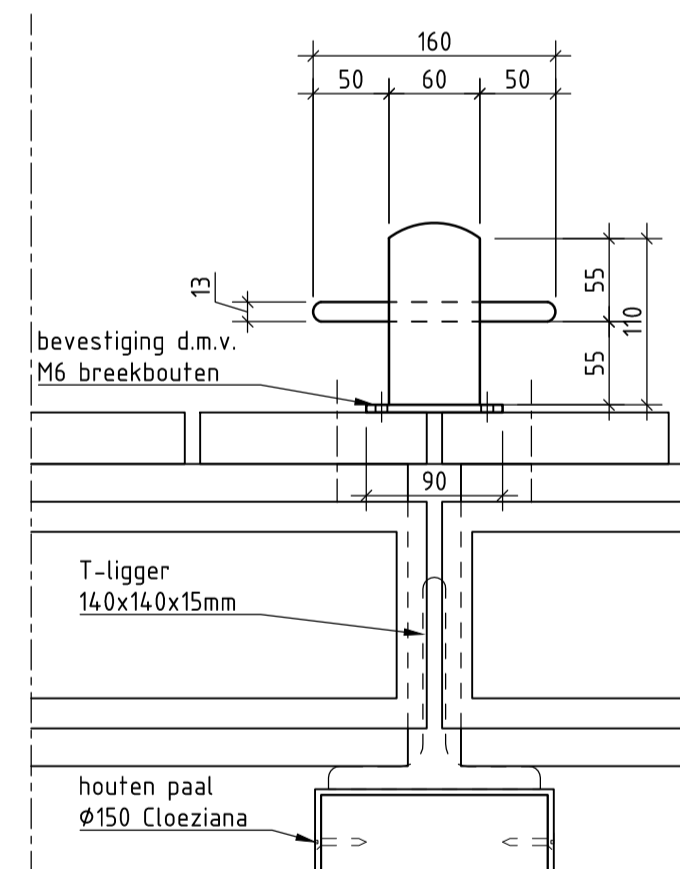


VOORAANZICHT BOLDER 10kN

SCHAAL 1:5
STEIGER F, 8x UITVOEREN
CONFORM OPGAVE LEVERANCIER

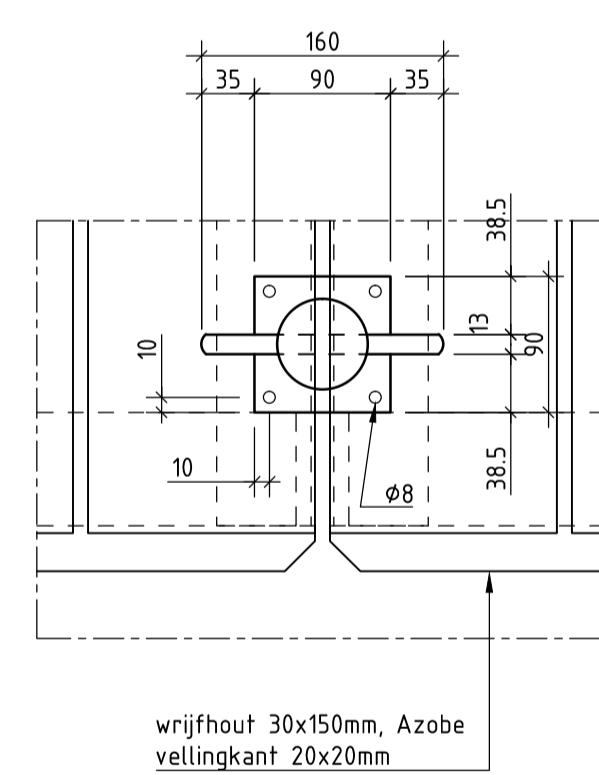

BOVENAANZICHT BOLDER 10kN

SCHAAL 1:5
STEIGER F, 8x UITVOEREN
CONFORM OPGAVE LEVERANCIER

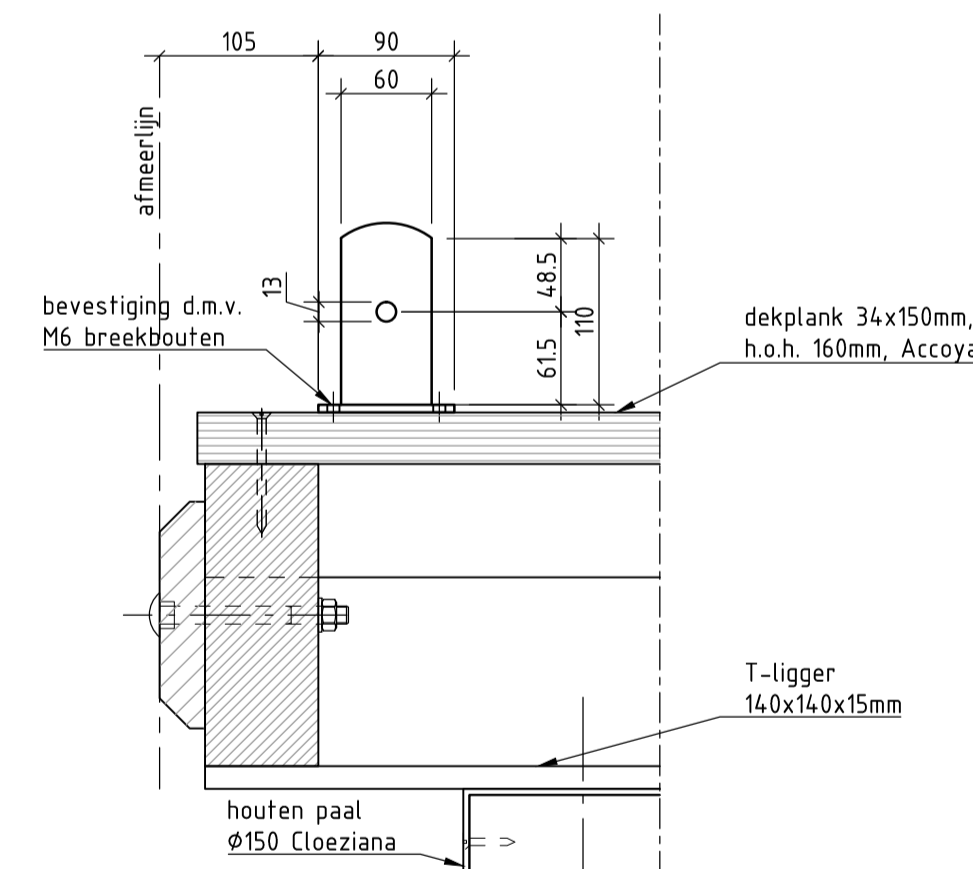

ZIJAANZICHT BOLDER 10kN

SCHAAL 1:5
STEIGER F, 8x UITVOEREN
CONFORM OPGAVE LEVERANCIER

OPMERKINGEN

maatvoering in mm
maatvoering in het werk controleren
hoogtematen in m t.o.v. N.A.P.

N.G.D. = Nautisch Gegarandeerde Diepte
Steiger D/E zal verder in het UO worden uitgewerkt i.v.m. het verder te concretiseren van diverse onderdelen.

Ingenieursburo Maters en de Koning

Multatullaan 8 4707 LZ Roosendaal	Tel. (0165) 524 524
Bisletweg 2 2905 AW Capelle a/d IJssel	Tel. (010) 258 18 20

Weg- en Waterbouwkunde, Beton- en Staalconstructies, Bouwkunde, Grondmechanica www.matersendekoning.nl

GEMEENTE STEENBERGEN



ANNEMER
KWS
SAS VAN GENT



HERINRICHTING HAVEN STEENBERGEN

TEKENINGOMSCHRIJVING
Realisatie B3 Havenkom
Details Kademeubilar
B2B3

SCHAAL
div.
FORMAAT
A1

DATUM	GETEKEND	GECONTROLEERD	OMSCHRIJVING	REVISIE			
-	-	-	-	G			
-	-	-	-	F			
-	-	-	-	E			
-	-	-	-	D			
-	-	-	-	C			
-	-	-	-	B			
07 okt 2015	-	-	Diverse wijzigingen, zie tekening	A			
DATUM	GETEKEND	GECONTROLEERD	PROJ. NR	TEKENINGNR	DOCTYPE	STATUS	REVISIE
30 sep 2015	-	-	-	-	-	-	A

8151110TEK10BLAD013 DO A