


DOORSNEDE K-K
 SCHAAAL 1:20
 CONSTRUCTIE 4
 TPV DOORSNEDE G-G BESTAAND

DOORSNEDE L-L
 SCHAAAL 1:20
 CONSTRUCTIE 5
 TPV DOORSNEDE H-H BESTAAND

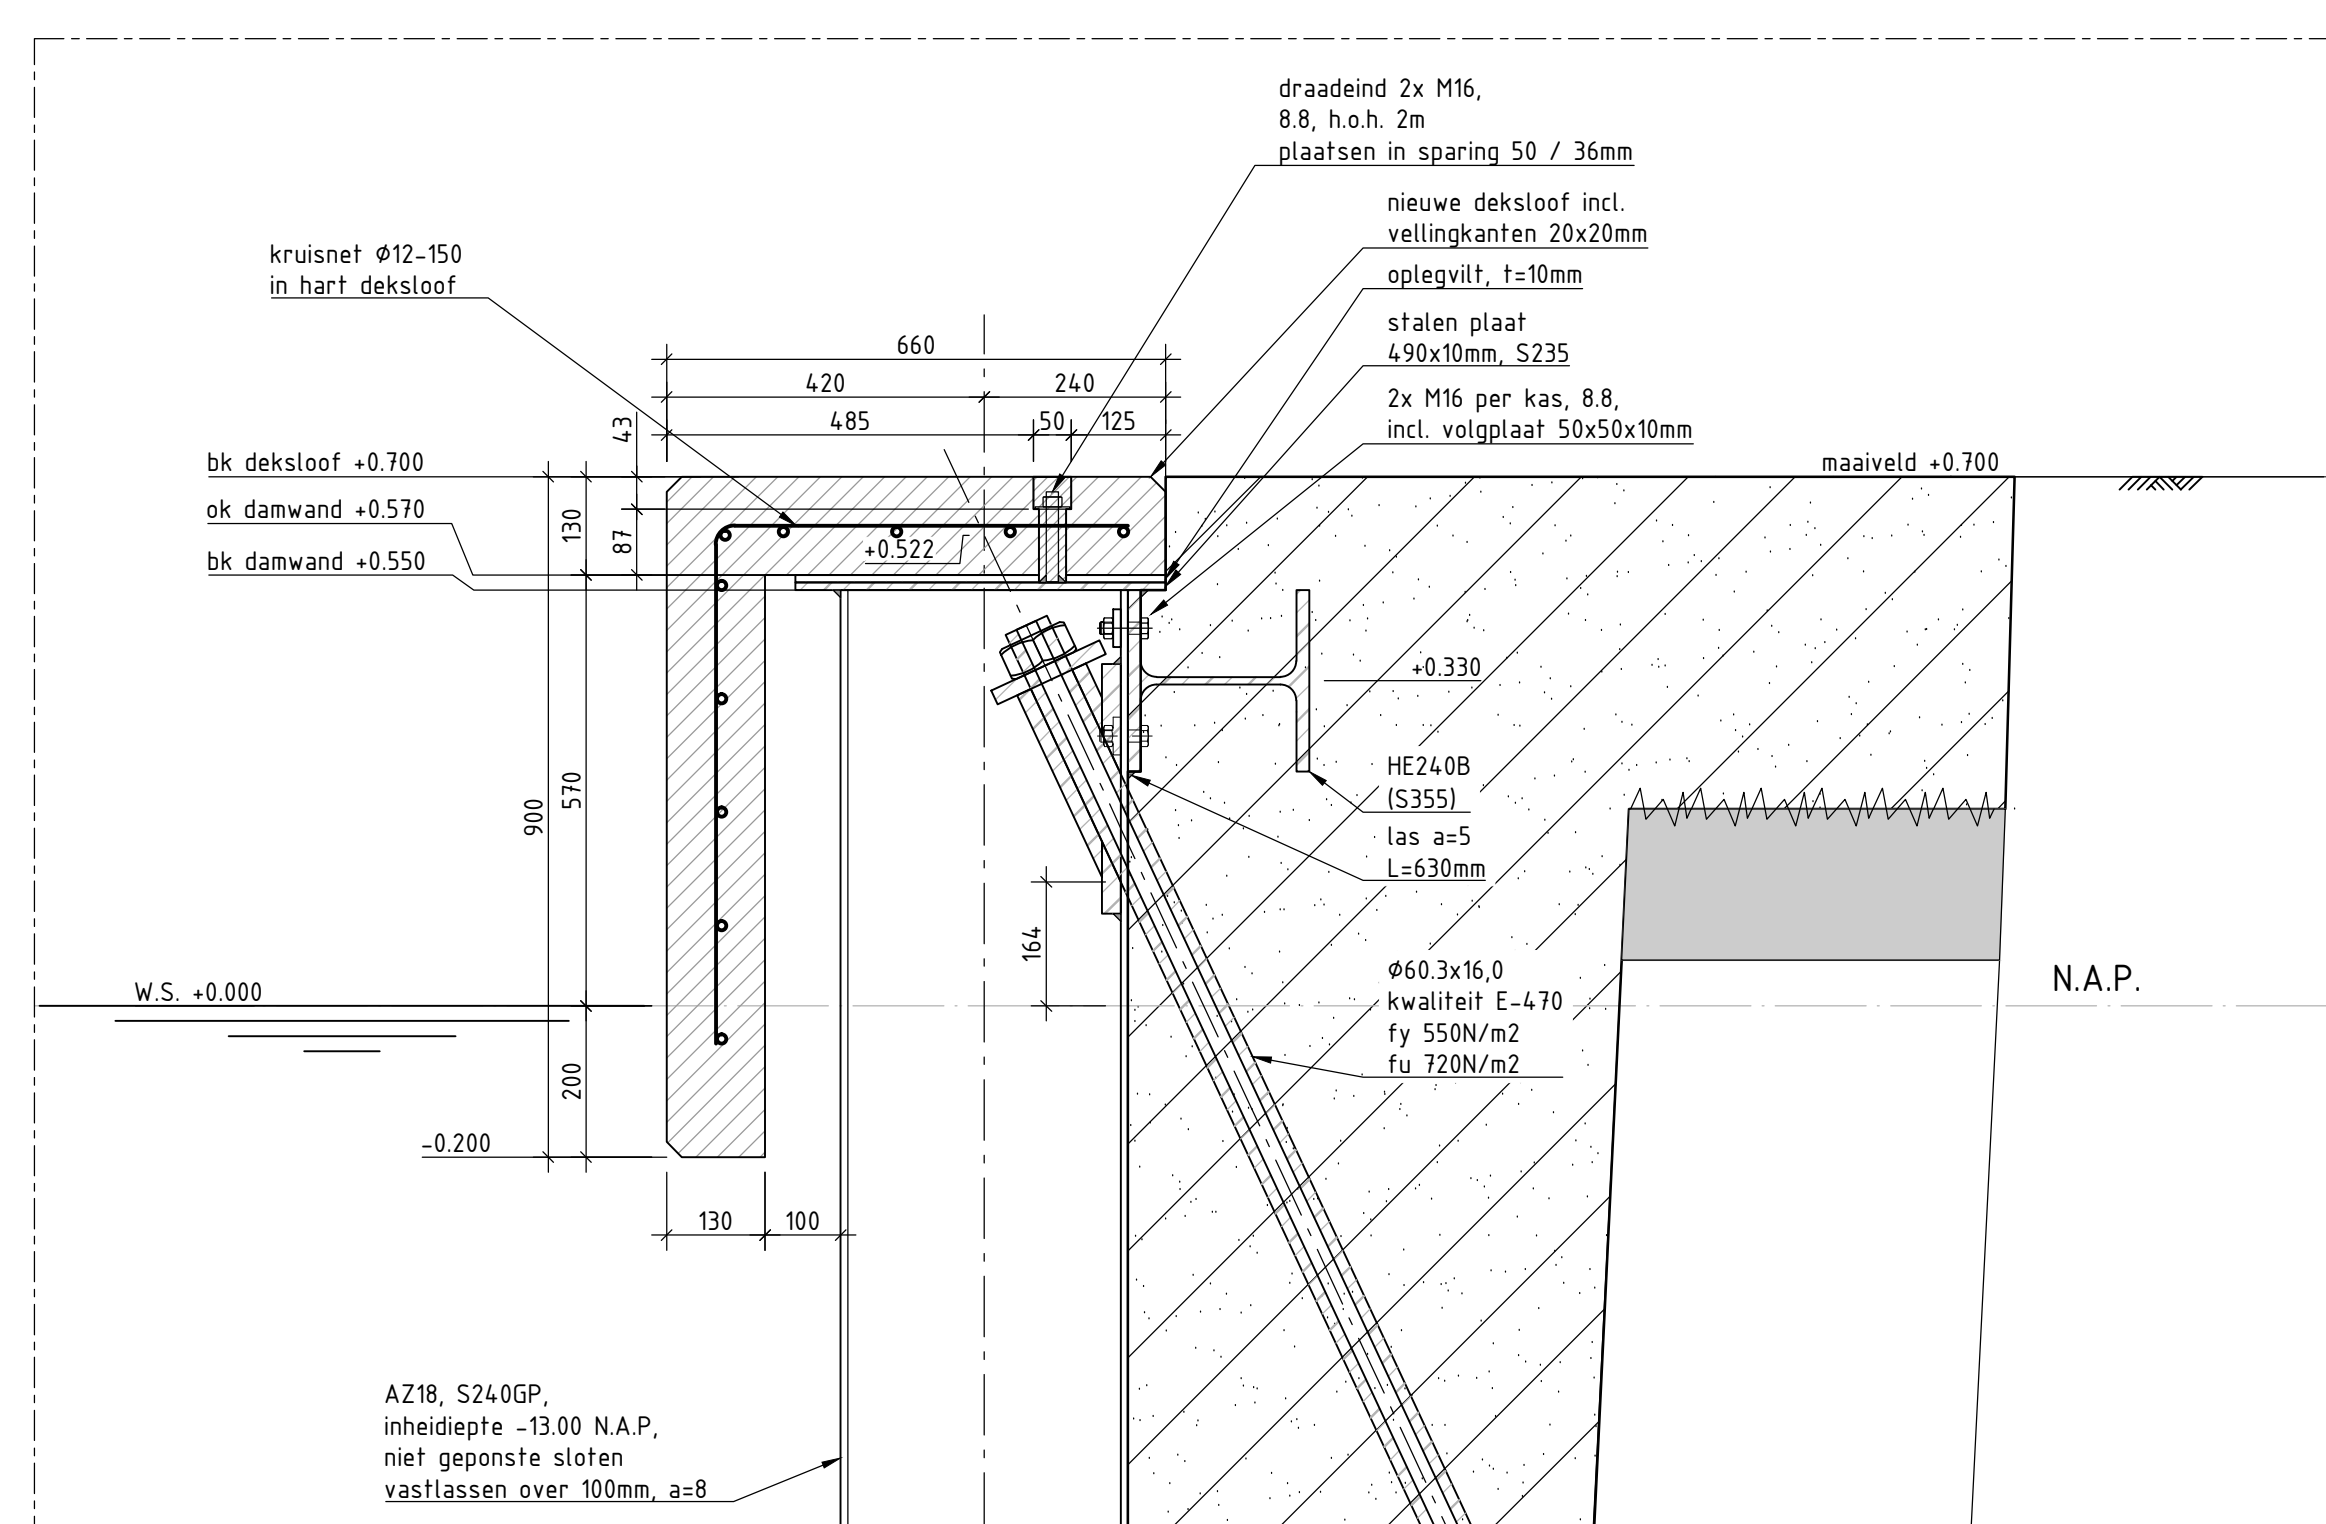

DETAIL 1
 SCHAAAL 1:10
 DEKSLOOF

Behoort bij beschikking
 d.d. 07-12-2015
 nr. (s) ZK15001044
 Medewerker
 Publieksrekenvergoedingen

BEM1505166
 gemeente Steenberg

OPMERKINGEN
 maatvoering in mm
 maatvoering in het werk controleren
 hoogtematen in m t.o.v. N.A.P.

N.G.D. = Nautisch Gegrandeerde Diepte

Ingenieursburo Maters en de Koning

Malthuislaan 8
 4707 LZ Roosendaal
 Tel: (0)165 524 524

Blokweg 2
 2905 AW Capelle a/d IJssel
 Tel: (0)10 258 18 20

Weg- en Waterbouwkunde, Beton- en Staalconstructies, Bouwkunde, Grondmechanica
 www.matersendekoning.nl

GEMEENTE STEENBERGEN
 Gemeente Steenberg

Buiten de Vest 1, 4692 GA, Steenberg

AQUAVIA
 Wervweg 3, 4551 MC, Sas van Gent

PROJECTOMSCHRIJVING
 Herinrichting haven Steenberg

TEKENINGEN
 Realisatie B3 Havenkom
 Deel Constructie 4 en 5
 B3

DATUM	GETEKEND	GECONTROLEERD	OMSCHRIJVING	REVISIE
-	-	-	-	G
-	-	-	-	F
-	-	-	-	E
-	-	-	-	D
-	-	-	-	C
-	-	-	-	B
-	-	-	-	A

07 okt 2015
 Diverse wijzigingen, zie tekening

DATUM: 30 sep 2015
 GETEKEND: []
 GECONTROLEERD: []
 PROJ. NR.: 8151110
 TEKENINGNR.: BLAD016
 DOCTYPE: DD
 STATUS: A