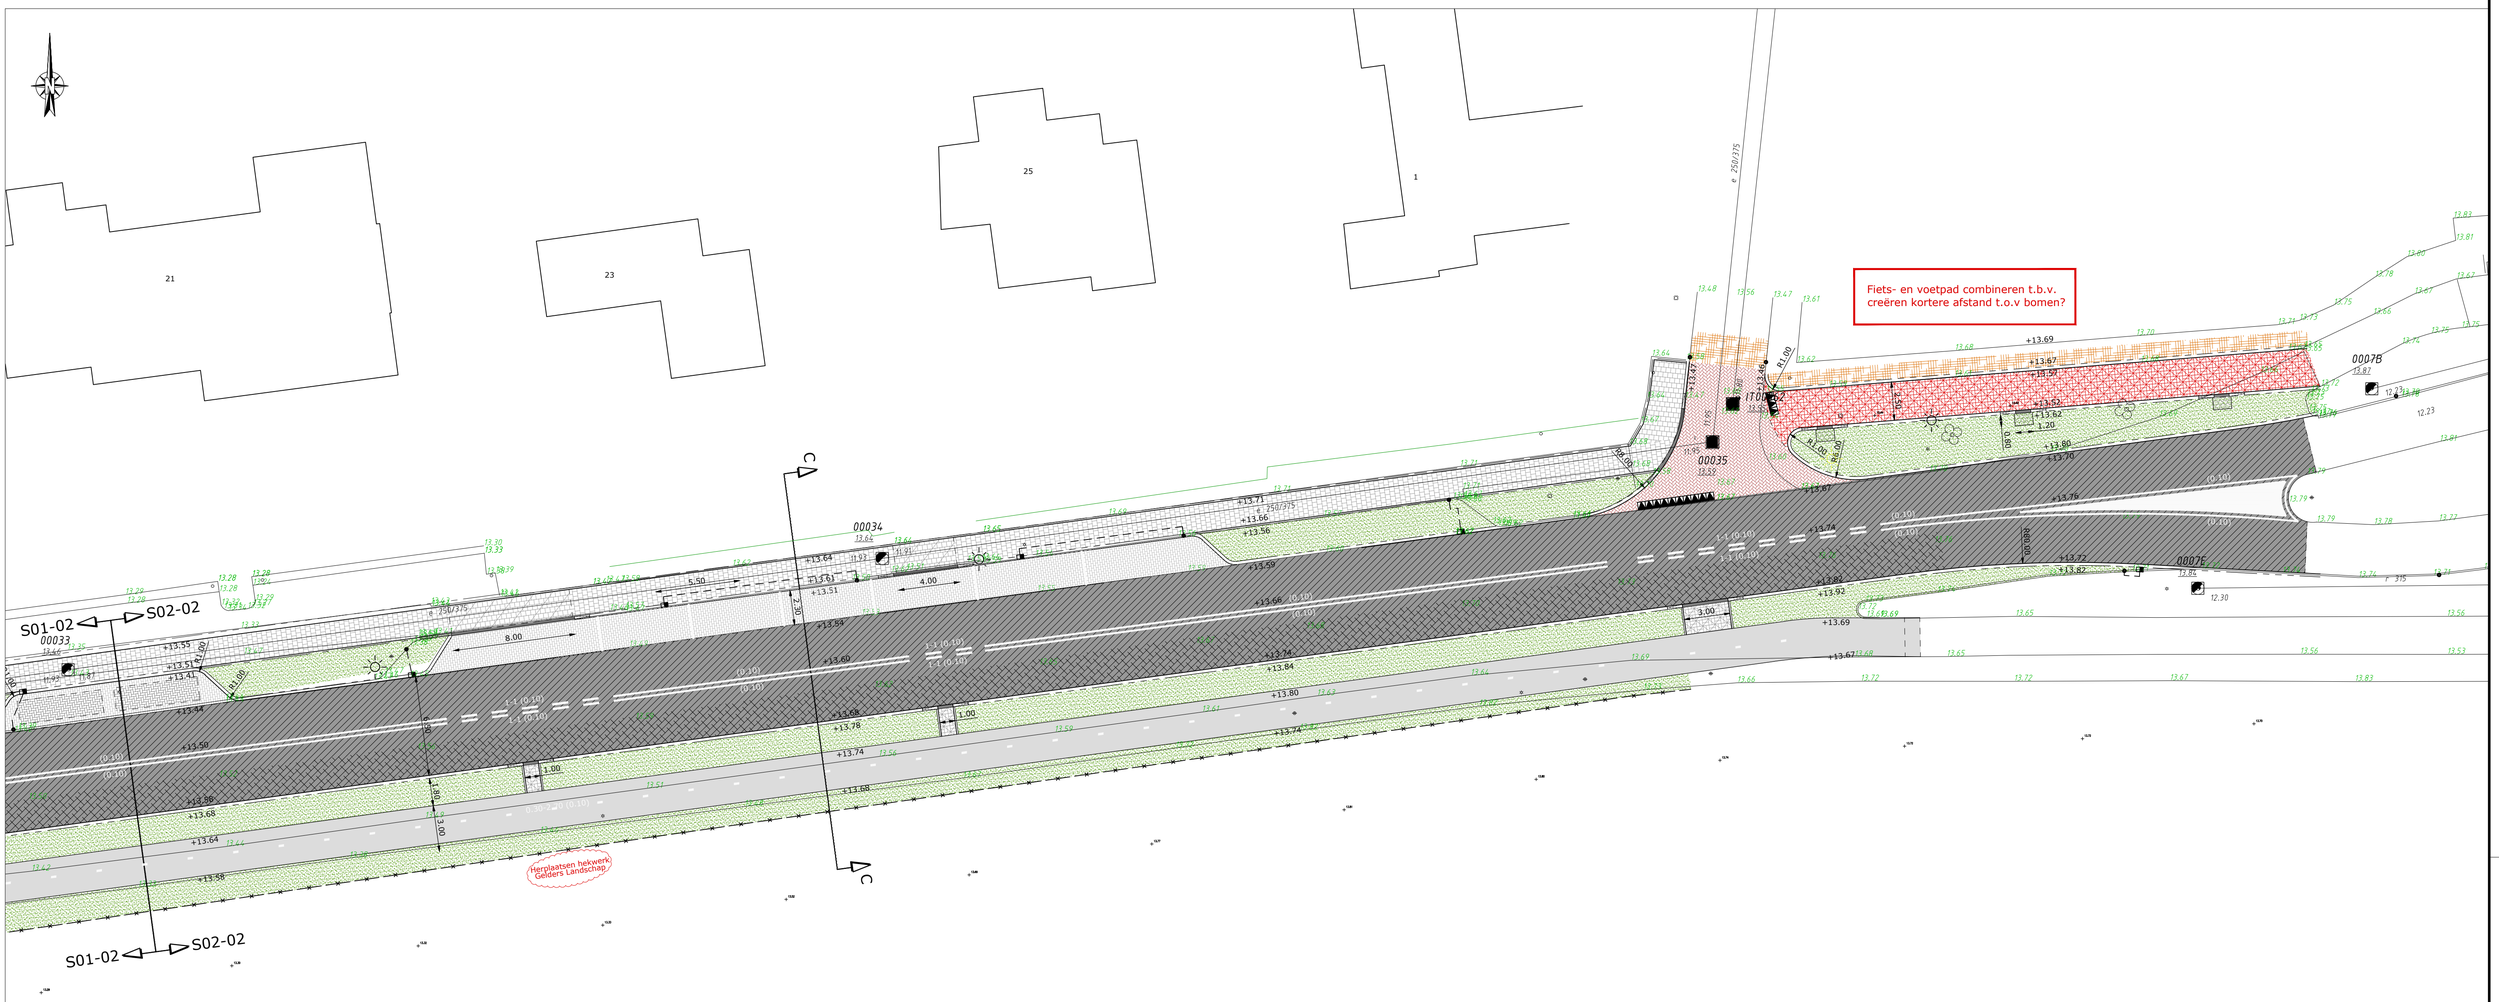

LEGENDA:

- aanbrengen betonstraatstenen, dikformaat halfsteensverband, kleur grijs
- aanbrengen betonstraatstenen, dikformaat elleboogverband, kleur antraciet
- aanbrengen betonstraatstenen,keiformaat keperverband, Rosso Bruno
- aanbrengen betonstraatstenen,keiformaat halfsteensverband, Rosso Bruno
- aanbrengen betonstraatstenen, dubbelklinker halfsteensverband, kleur rood
- aanbrengen betonstraatstenen, dubbelklinker halfsteensverband, kleur grijs
- aanbrengen straatbakstenen, waalformaat halfsteensverband
- aanbrengen straatbaksteen,dikformaat keperverband, Terra Umbria
- aanbrengen betontegels, 300x300x45 mm halfsteensverband, kleur grijs
- aanbrengen betontegels, 300x300x80 mm halfsteensverband, kleur grijs
- aanbrengen natuurstenen kleur antraciet
- aanbrengen grasbetontegels, 400x600x120 mm
- herstraten bestaande bestrating in bestaand verband
- Groen volgens groenplan

- aanbrengen nieuwe verhardingsconstructie, hoofdrijbaan
  * zandbed; d=500mm
  * fundering van betongranulaat 0/31,5; d= 250 mm
  * asfalt onderlaag; AC 22 base OL-C; d=80 mm
  * asfalt tussenlaag; AC 16 bind TL-IB; d= 50 mm
  * asfalt deklaag; SMA-NL 11A EVA; d= 35 mm
- aanbrengen nieuwe verhardingsconstructie, hoofdrijbaan
  * zandbed; d=500mm
  * fundering van betongranulaat 0/31,5; d= 250 mm
  * asfalt onderlaag; AC 22 base OL-C; d=80 mm
  * asfalt tussenlaag; AC 16 bind TL-IB; d= 65 mm
  * asfalt deklaag; d= 20 mm 3dB(a) geluidsreducerend
- aanbrengen nieuwe verhardingsconstructie, hoofdrijbaan - fietsoversteken
  * zandbed; d=500mm
  * fundering van betongranulaat 0/31,5; d= 250 mm
  * asfalt onderlaag; AC 22 base OL-C; d=80 mm
  * asfalt tussenlaag; AC 16 bind TL-IB; d= 50 mm
  * asfalt deklaag; SMA-NL 11A EVA; d= 35 mm, kleur rood
- frezen en aanbrengen deklaag - geluidsreducerend, d=20 mm
  * frezen deklaag 20 mm
  * asfalt deklaag; d= 20 mm 3dB(a) geluidsreducerend
- aanbrengen nieuwe verhardingsconstructie - profielwijziging
  * frezen deklaag 40 mm
  * profielfrezen 0-20 mm en 0-50 mm (in 2 gangen)
  * asfalt tussenlaag; AC 16 bind TL-IB; d= 45-70 mm
  * asfalt tussenlaag; AC 16 bind TL-IB; d= 45 mm
  * asfalt deklaag; d= 20 mm 3dB(a) geluidsreducerend
- aanbrengen nieuwe verhardingsconstructie, fietspad
  * fundering van menggranulaat 0/31,5; d= 250 mm
  * asfalt onderlaag; AC BASE 22 OL-B, 60 mm
  * asfalt deklaag; SMA-NL 11B, d=30mm
- aanbrengen creteprint, kleur geel halfsteens klinkerprintmotief in middengeleiders, op asfalttussenlaag

- kantopsluiting hoofdrijbaan, kleur grijs: aanbrengen trottoirband 115/225x250mm in stelspecie met steunrug op fundering, incl. goottegel
- kantopsluiting hoofdrijbaan, kleur grijs: aanbrengen verlaagde trottoirband 115/225x250mm in stelspecie met steunrug op fundering, incl. goottegel
- opnieuw stellen RWS trottoirband
- aanbrengen verloopband 115/225x250mm - maaiveld
- aanbrengen opsluitband 100x200 mm
- aanbrengen trottoirband 130/150x250 mm
- aanbrengen opsluitband 60x200 mm
- aanbrengen gazonband 100x200 mm
- aanbrengen opsluitband 120x250 mm
- aanbrengen inritbanden 500x500x200 mm
- aanbrengen verkeerstegels 500x500x60
- materiaalgrens
- 19.81 bestaande maaiveld hoogte
- +20.07 nieuwe maaiveld hoogte
- aanbrengen lichtmast 4,00m hoog, type Urban Star
- aanbrengen lichtmast 8,00m hoog, type Luma 1

- pvc ø315 +0.10 -0.10 nieuw regenwater riool (HWA) met materiaal, diameter en b.o.k.
- HWA001 +0.10 aanbrengen HWA inspectieput met putnummer en putdekselhoogte
- op hoogte brengen putafdekking
- aanbrengen RWS kolk
- maken inlaat op rioolstreng
- aanbrengen kolkaansluiting, PVC ø125
- aanbrengen kolkaansluiting, PVC ø160
- aanbrengen mantelbuis, PVC ø125 uiteinden afdoppen
- aanbrengen palen t.p.v. erfscheiding

Opmerking:
* Maatvoering in meters
* Materiaalmaten in millimeters, tenzij anders aangegeven
* Hoogtematen in meters t.o.v. N.A.P.

5					
4					
3					
2	awr	13-03-2015	Definitief		
1	bwl	01-12-2014	Concept		
	DOOR	DATUM	STATUS	OMSCHRIJVING WIJZIGING	OL / RM

Definitief

Opdrachtgever:
GEMEENTE BRONCKHORST

Project:
ROTONDE HORSTERKAMP

Onderdeel:
Nieuwe situatie (2 van 2)

Roelofs
Correspondentieadres Hoofdkantoor
Postbus 12 7683 ZG Den Ham
Bezoekadres Hoofdkantoor
Dorpsstraat 20 7683 BJ Den Ham
T (0546) 67 88 88
E info@roelofsgroep.nl
Tevens vestigingen in
Stadskanaal
Steenwijk
Veenendaal

Schaal: 1:200 | Projectnummer: 41007143 | Formaat: A1 | Tekeningnr: SI01 | Bladnr: 02 van 02

J:\Ontwerp\2014\Regio 4\41007143 Bronckhorst - Rotonde Horsterkamp Vorden\03 Tekeningen\033 Definitief\SI01-D01-41007143-awr.dwg