



**DWARSPROFIEL A - A**  
Schaal 1:50

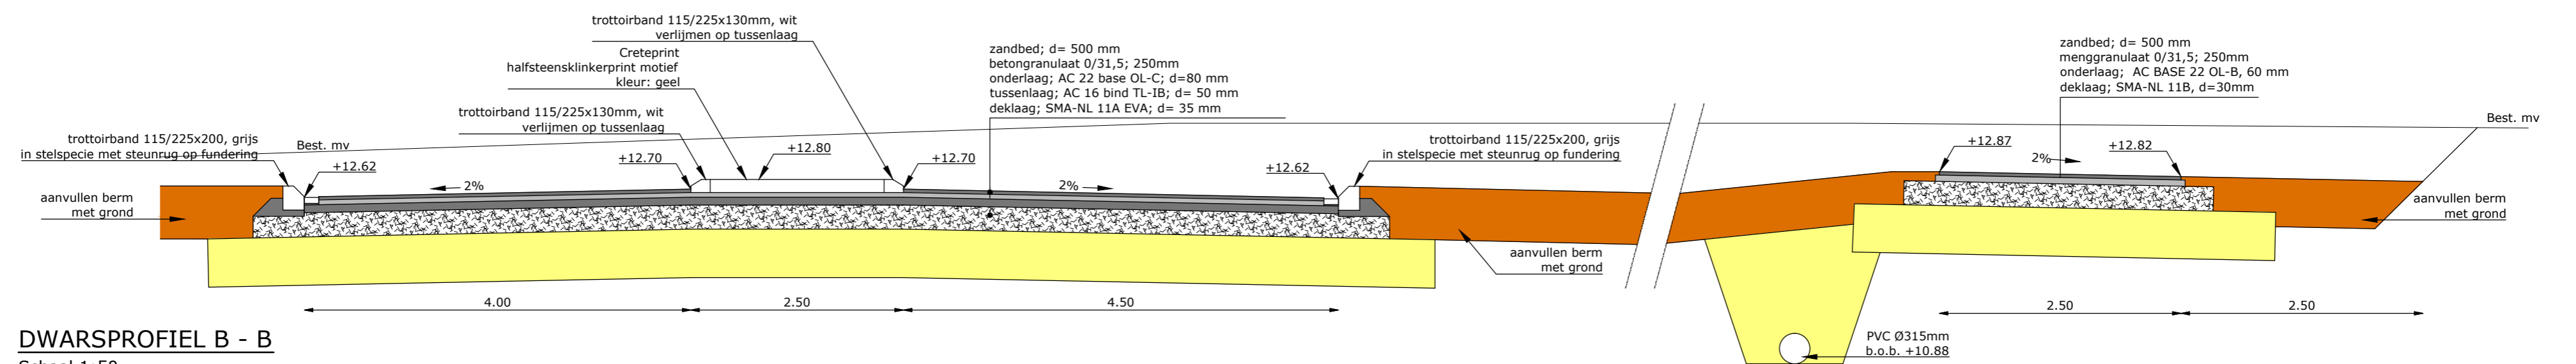

**DWARSPROFIEL B - B**  
Schaal 1:50

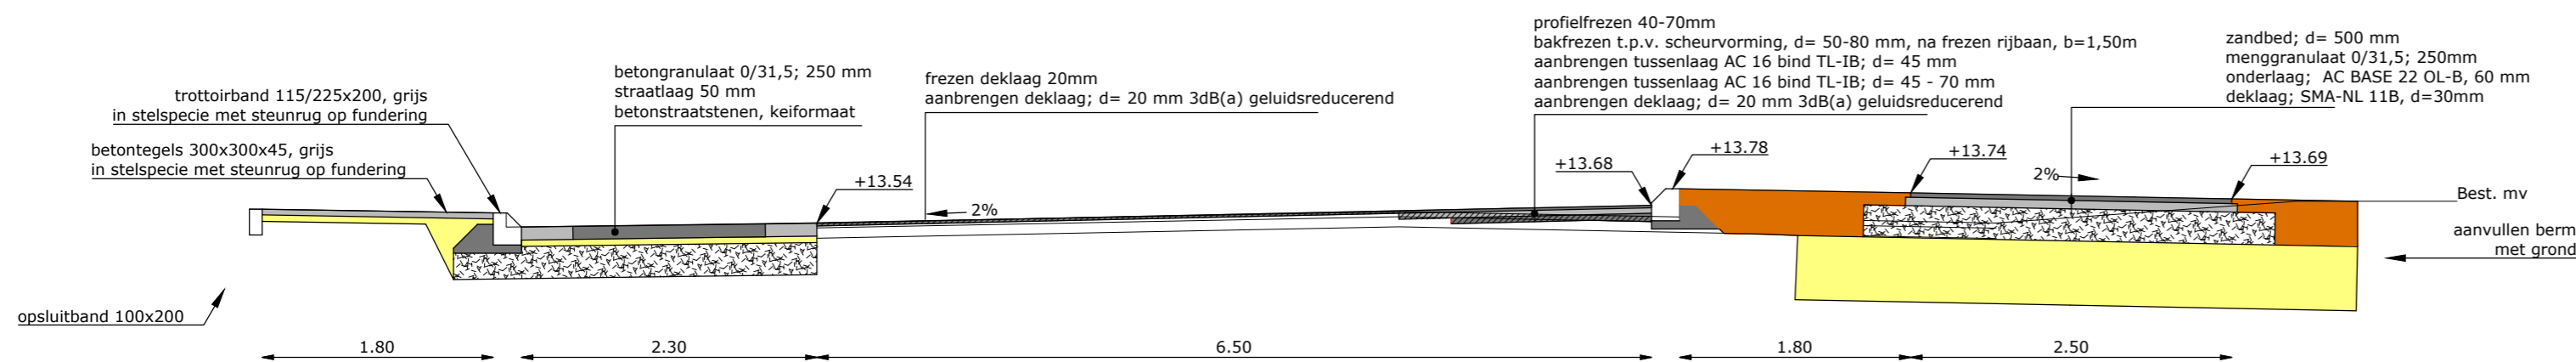

**DWARSPROFIEL C - C**  
Schaal 1:50

Opmerking:  
 \* Maatvoering in meters  
 \* Materiaalmaten in millimeters, tenzij anders aangegeven  
 \* Hoogtematen in meters t.o.v. N.A.P.

5											
4											
3											
2	awr	13-03-2015	Definitief								
1	bwf	01-12-2014	Concept								
	DOOR	DATUM	STATUS								

**Definitief**

Opdrachtgever:  
**GEMEENTE BRONCKHORST**

Project:  
**ROTONDE HORSTERKRAMP**

Onderdeel:  
**Dwarsprofielen**

Schaal: 1:50 Projectnummer: 41007143 Formaat: A2 Tekeningnr: DP01 Bladnr: 01 van 01

**Roelofs**  
 Correspondentieadres Hoofdkantoor  
 Postbus 12 7683 ZG Den Ham  
 Bezoekadres Hoofdkantoor  
 Dorpsstraat 20 7683 BJ Den Ham  
 T (0546) 67 88 88  
 E info@roelofsgroep.nl  
 Tevens vestigingen in  
 Stadskanaal  
 Steenwijk  
 Veendam