



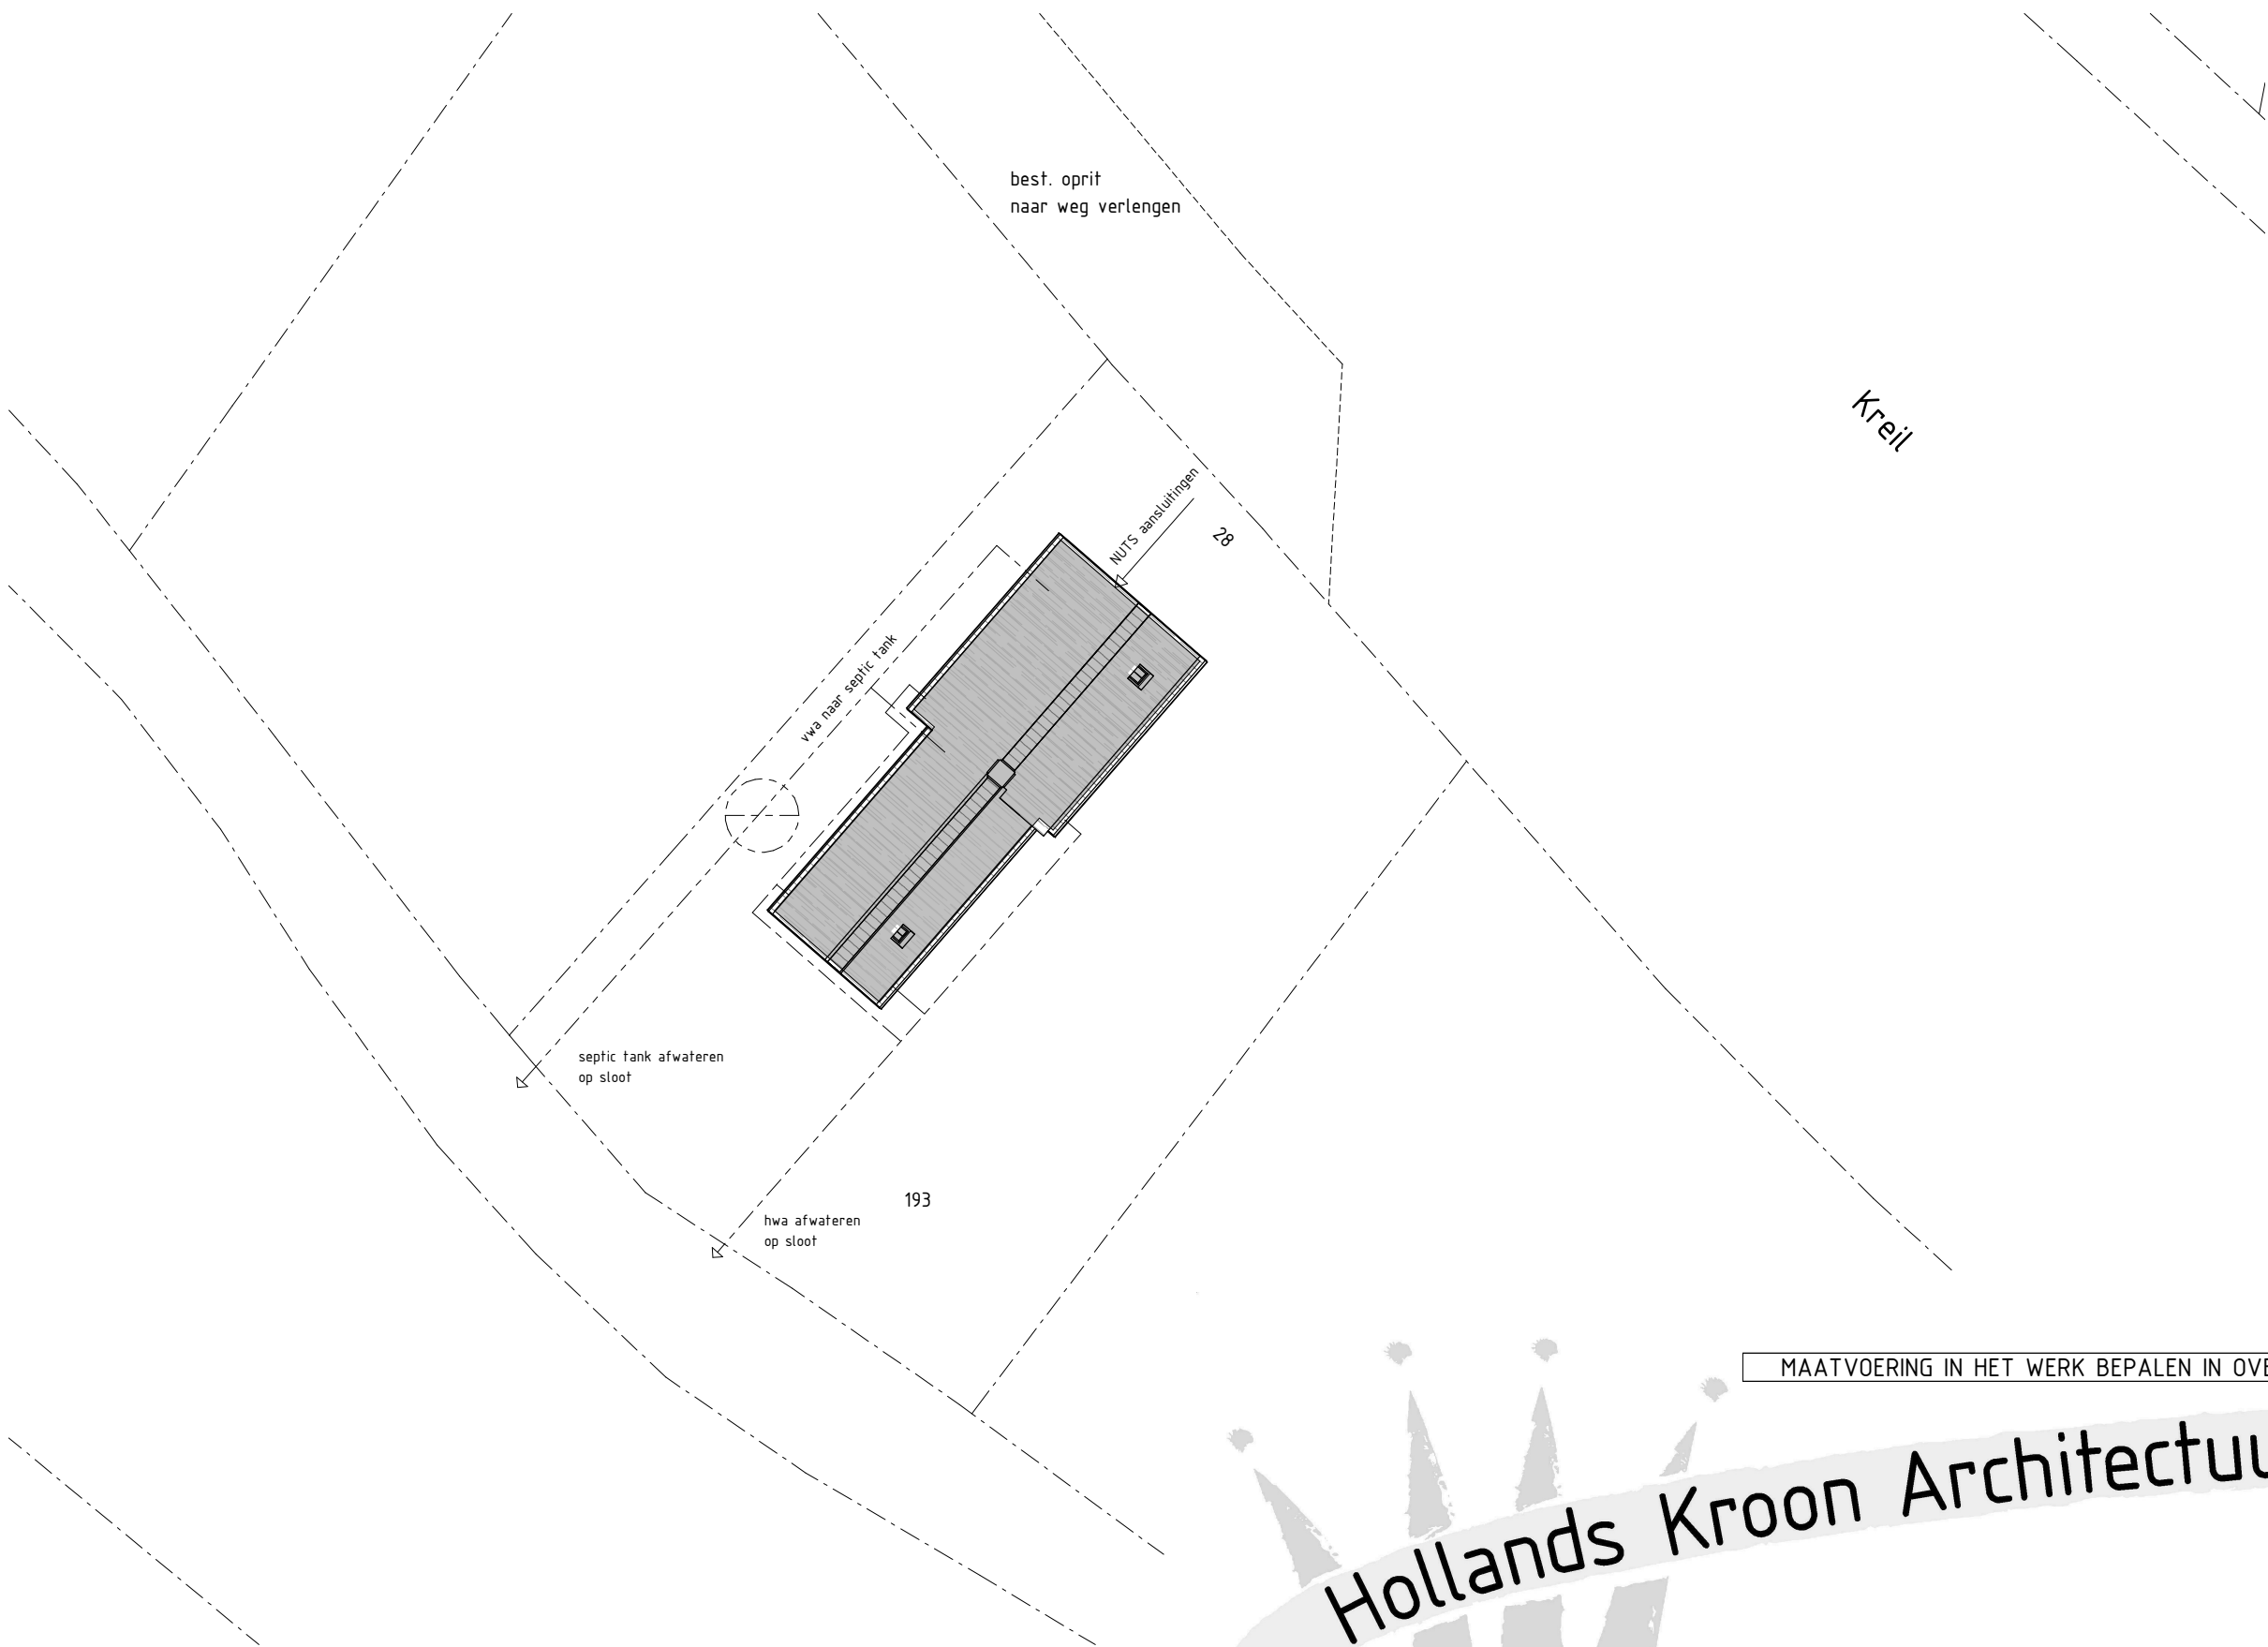

MAATVOERING IN HET WERK BEPALEN IN OVERLEG MET DE DIRECTIE

Schaal :1-250
Burg. gemeente :Hollands Kroon
Kad. gemeente :Bersingerhorn
Sectie :E
Perceelnr. :193

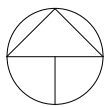



Hollands Kroon Architectuur

Graslaan 31
1761 LN Anna Paulowna
tel. 0223 - 523745
www.hkarchitectuur.nl
info@hkarchitectuur.nl

André Rijnders Architect bna

Opdrachtgever	:lwema Bouw Grote sloot 73 1754JB Burgerbrug	Get. :W.v.Z. Datum :01-09-2015
Project	:Ver-/herbouw van boerderij Kreil 28 1768 BT Barsingerhorn	Werknr.:14.230 Schaal :1:250
Onderdeel	:Fase 5; Definitief Ontwerp Situatie-tekening	Formaat:A3 Bladnr. :IN-01