


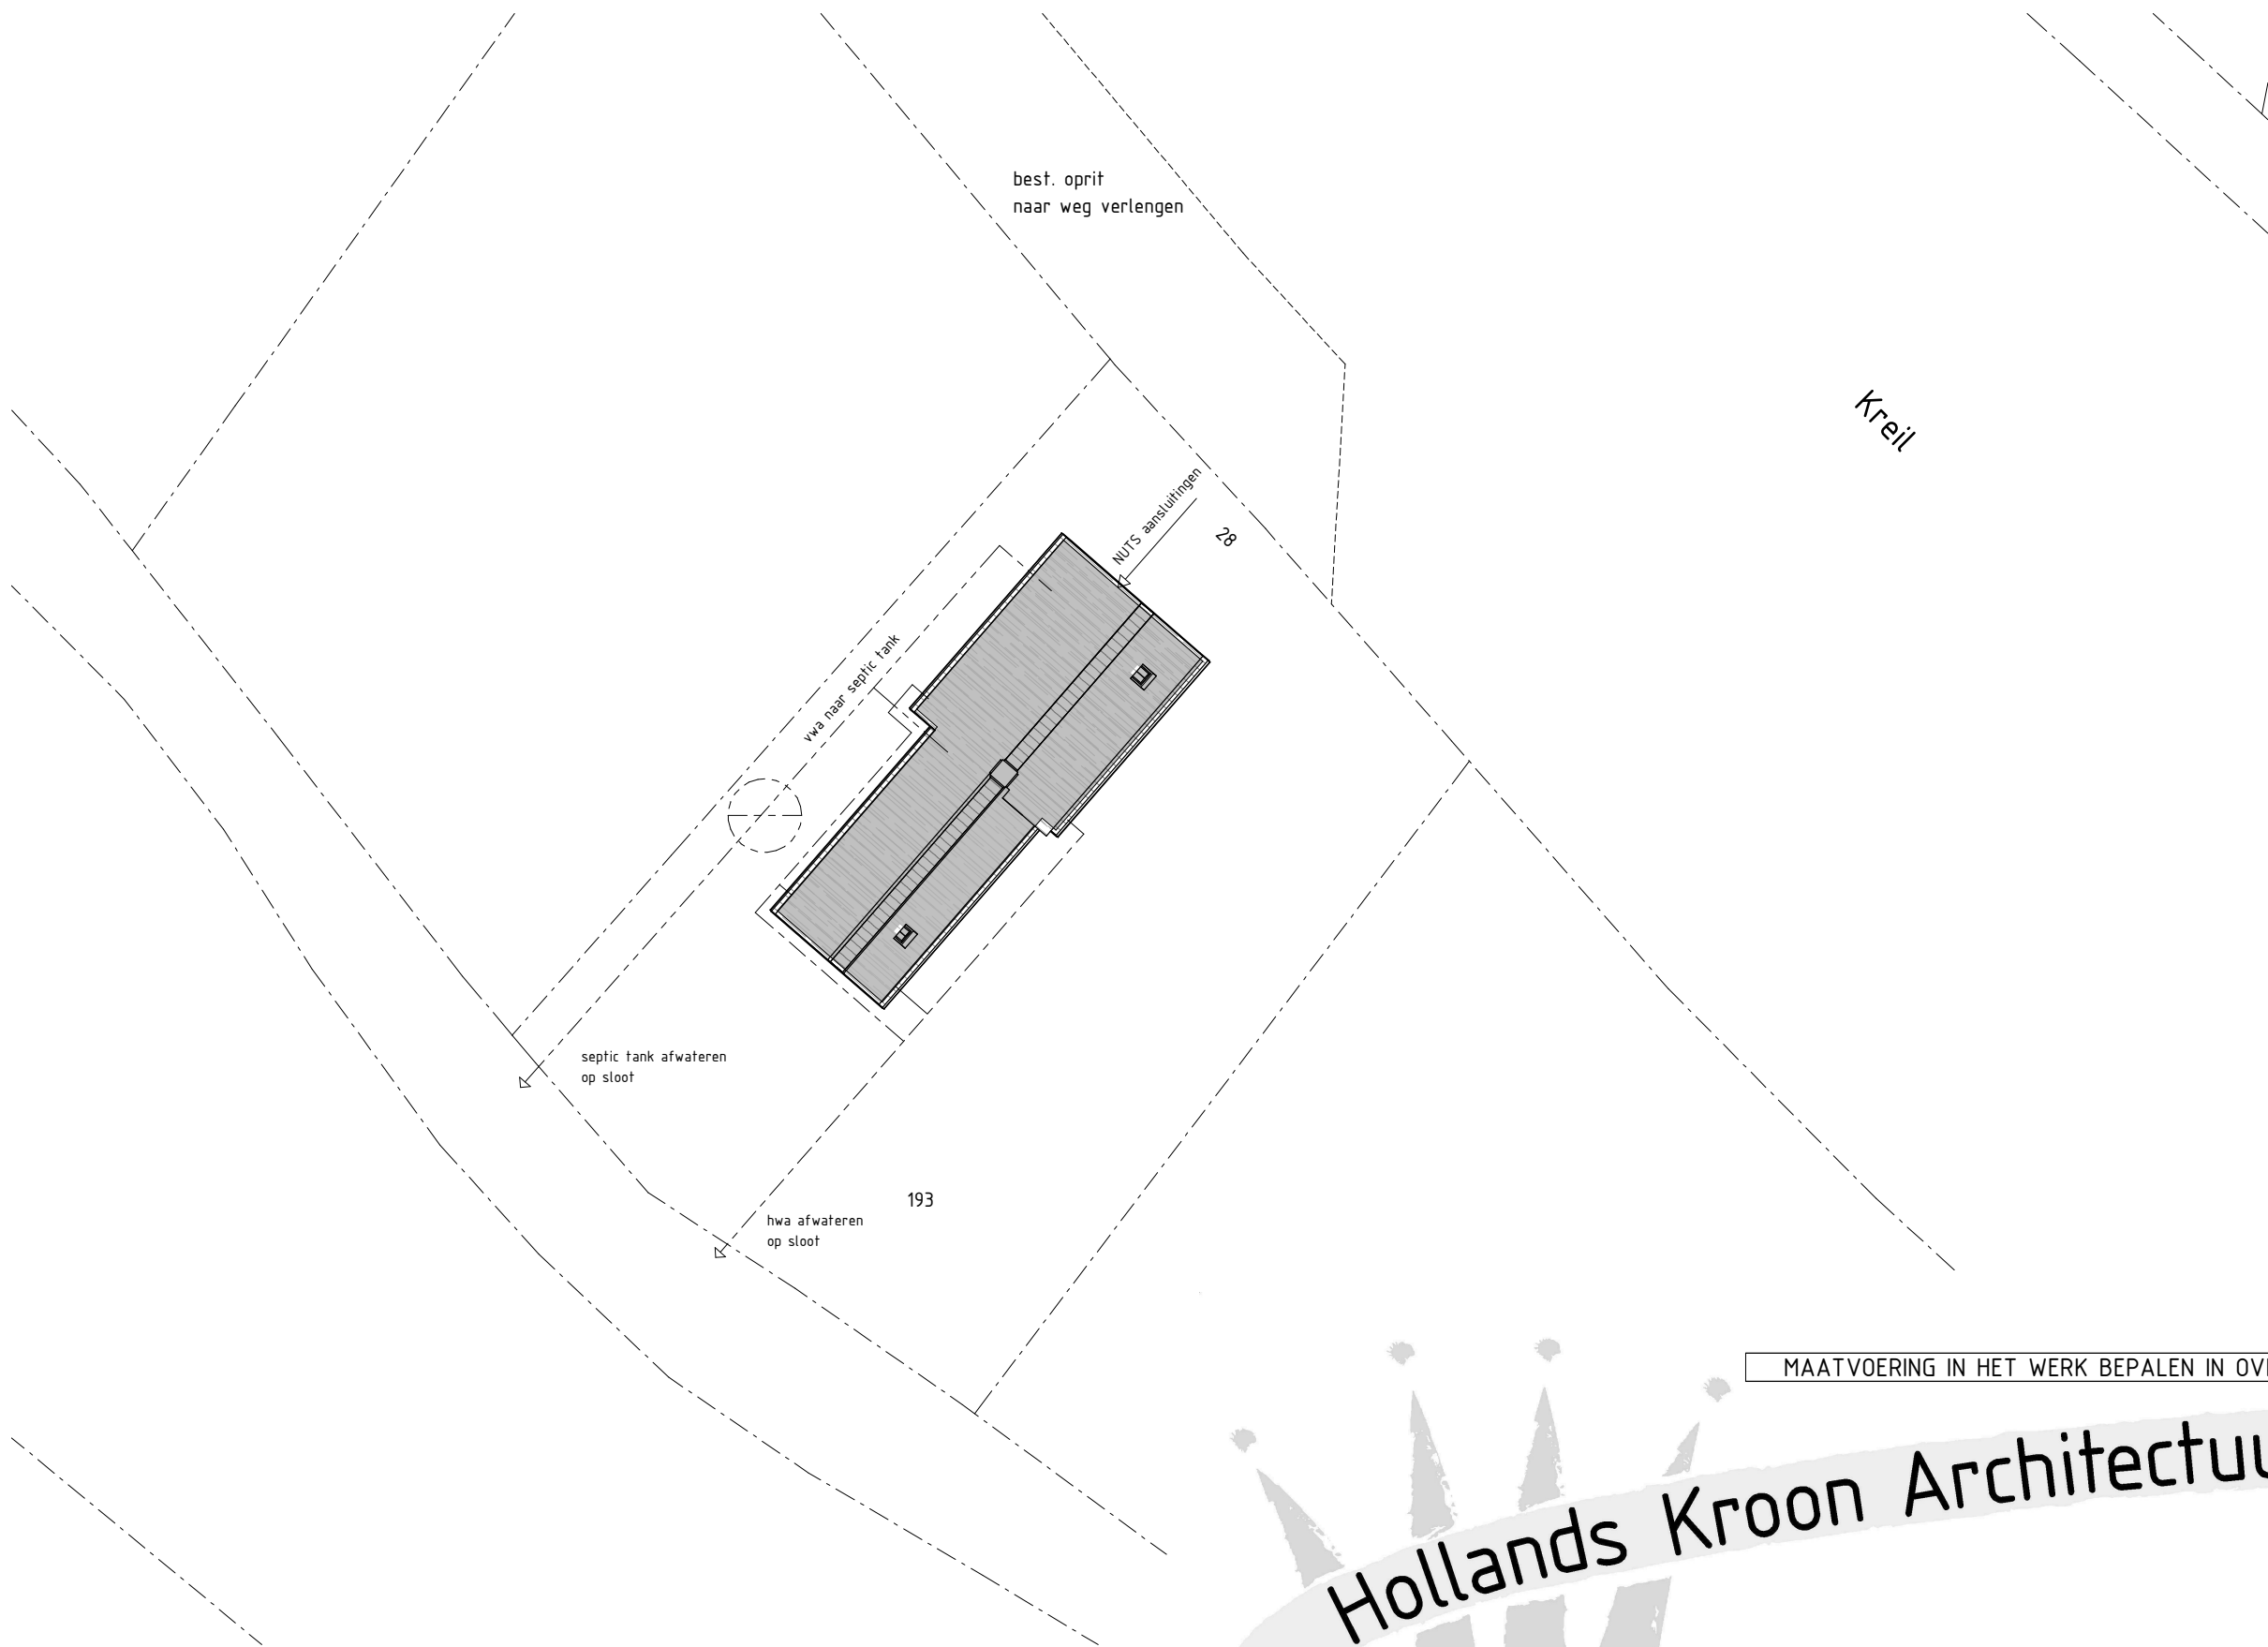

MAATVOERING IN HET WERK BEPALEN IN OVERLEG MET DE DIRECTIE

Hollands Kroon Architectuur

Graslaan 31
1761 LN Anna
Paulowna
tel. 0223 - 523745

www.hkarchitectuur.nl
info@hkarchitectuur.nl

André Rijnders Architect bna

Opdrachtgever	:lwema Bouw Grote sloot 73 1754JB Burgerbrug	Get.	:W.v.Z.
Project	:Ver-/herbouw van boerderij Kreil 28 1768 BT Barsingerhorn	Datum	:01-09-2015
Onderdeel	:Fase 5; Definitief Ontwerp Situatie-tekening	Werknr.	:14.230
		Schaal	:1:250
		Formaat	:A3
		Bladnr.	:IN-01

Schaal :1-250
Burg. gemeente :Hollands Kroon
Kad. gemeente :Bersingerhorn
Sectie :E
Perceelnr. :193