


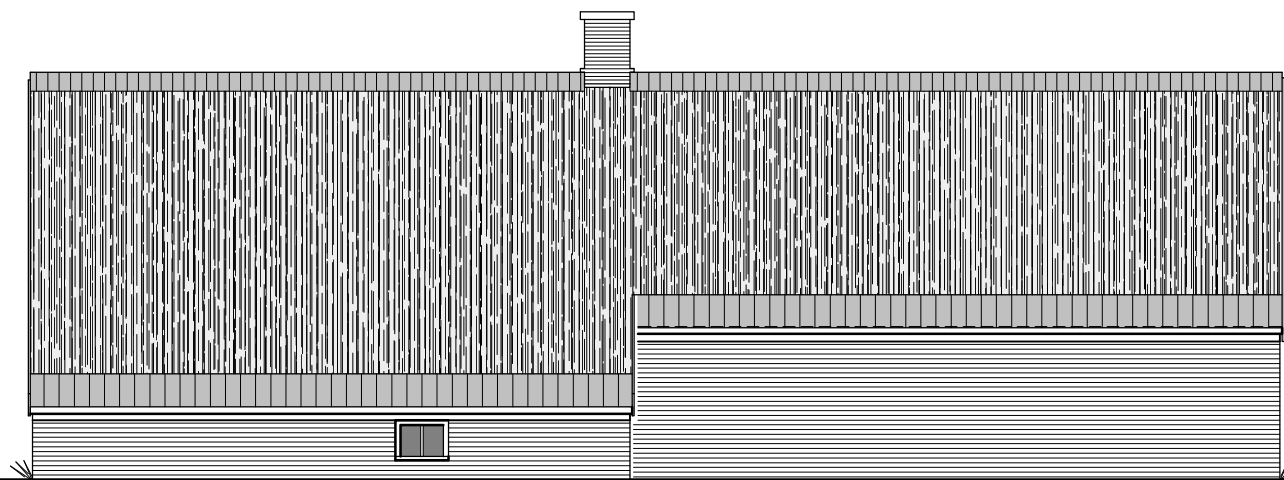


Voorgevel bestand




Rechterzijgevel bestand




Achtergevel bestand
staldeur was weggepleisterd in bestand

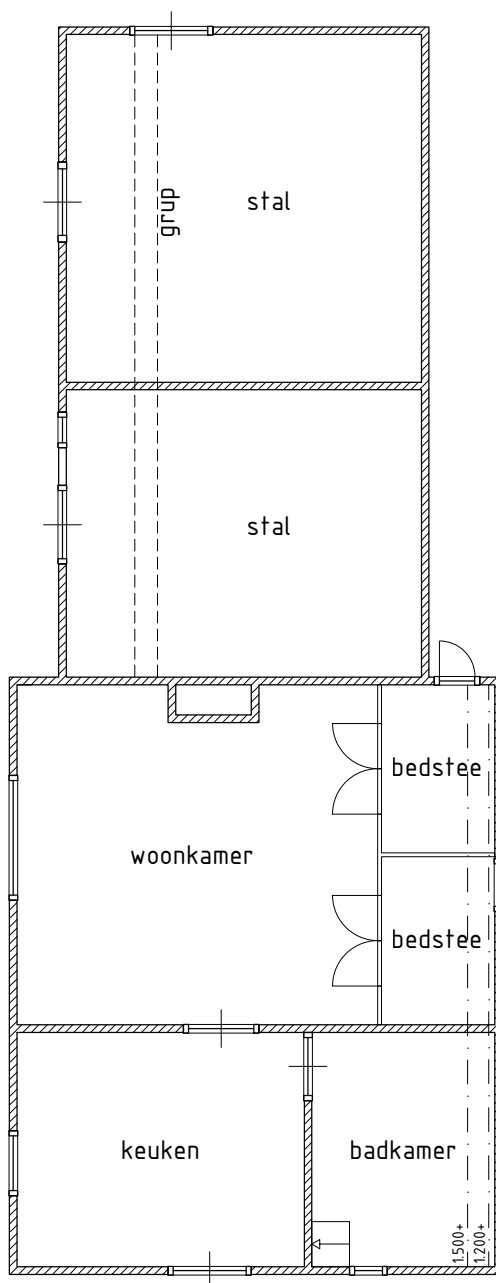


Begane grond bestand

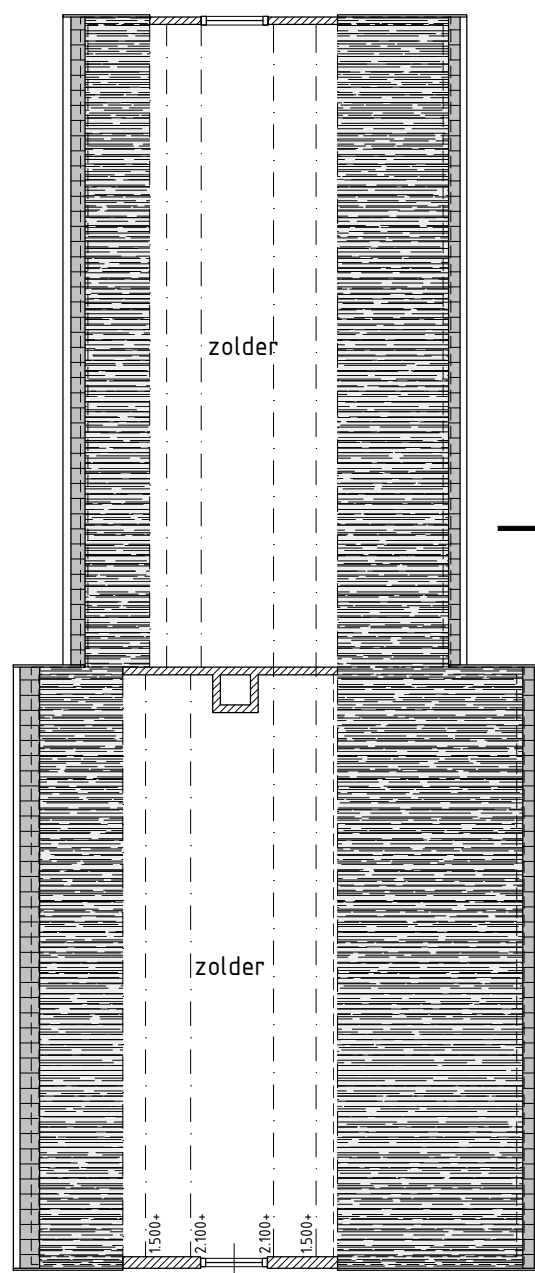

Verdieping bestand

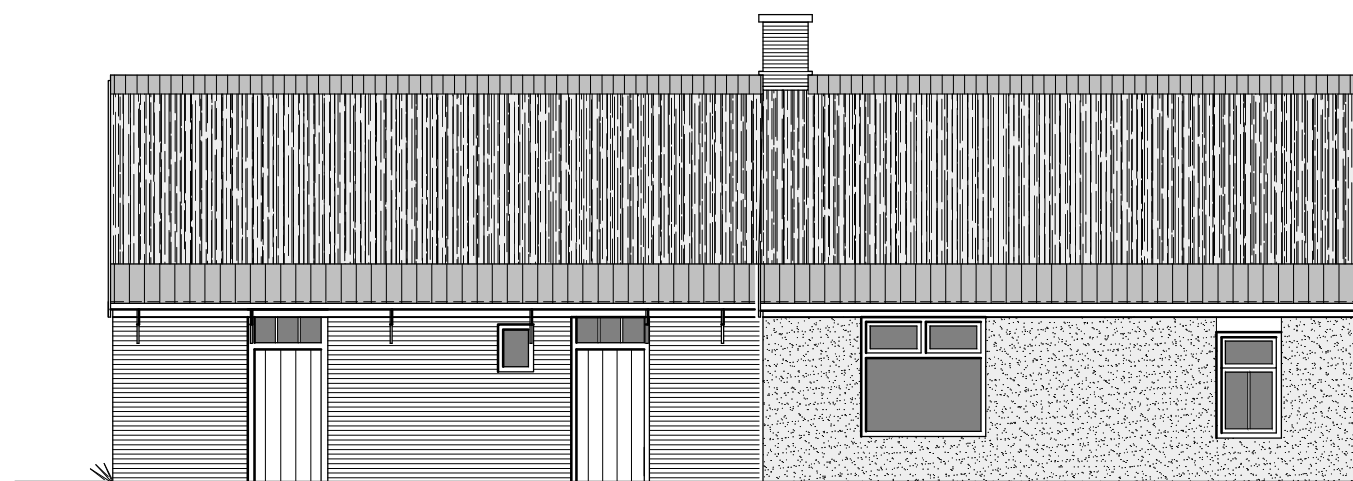

Linkerzijgevel bestand

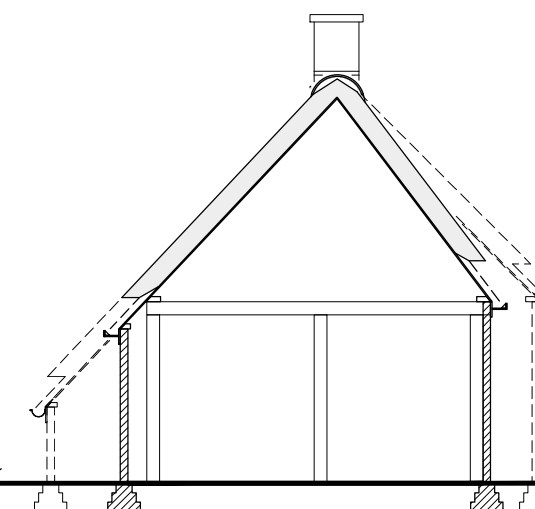

Doorsnede bestand

Hollands Kroon Architectuur

André Rijnders architect bna

Opdr.gever: Iwema Bouw	Get.: W.v.Z.
Grote sloot 73 1754 JB Burgerbrug	Datum: 01-09-2015
Project: Ver-/herbouw van boerderij	Werknr.: 14.230
Kreil 28 1768 BT Barsingerhorn	Schaal: 1:100
Onderdeel: Fase 5; Definitief Ontwerp	Formaat: A3
Bestaande toestand	Bladnr.: DO-01

Graslaan 31
1761 LN Anna Paulowna
tel. 0223-523745
www.hkarchitectuur.nl
info@hkarchitectuur.nl