



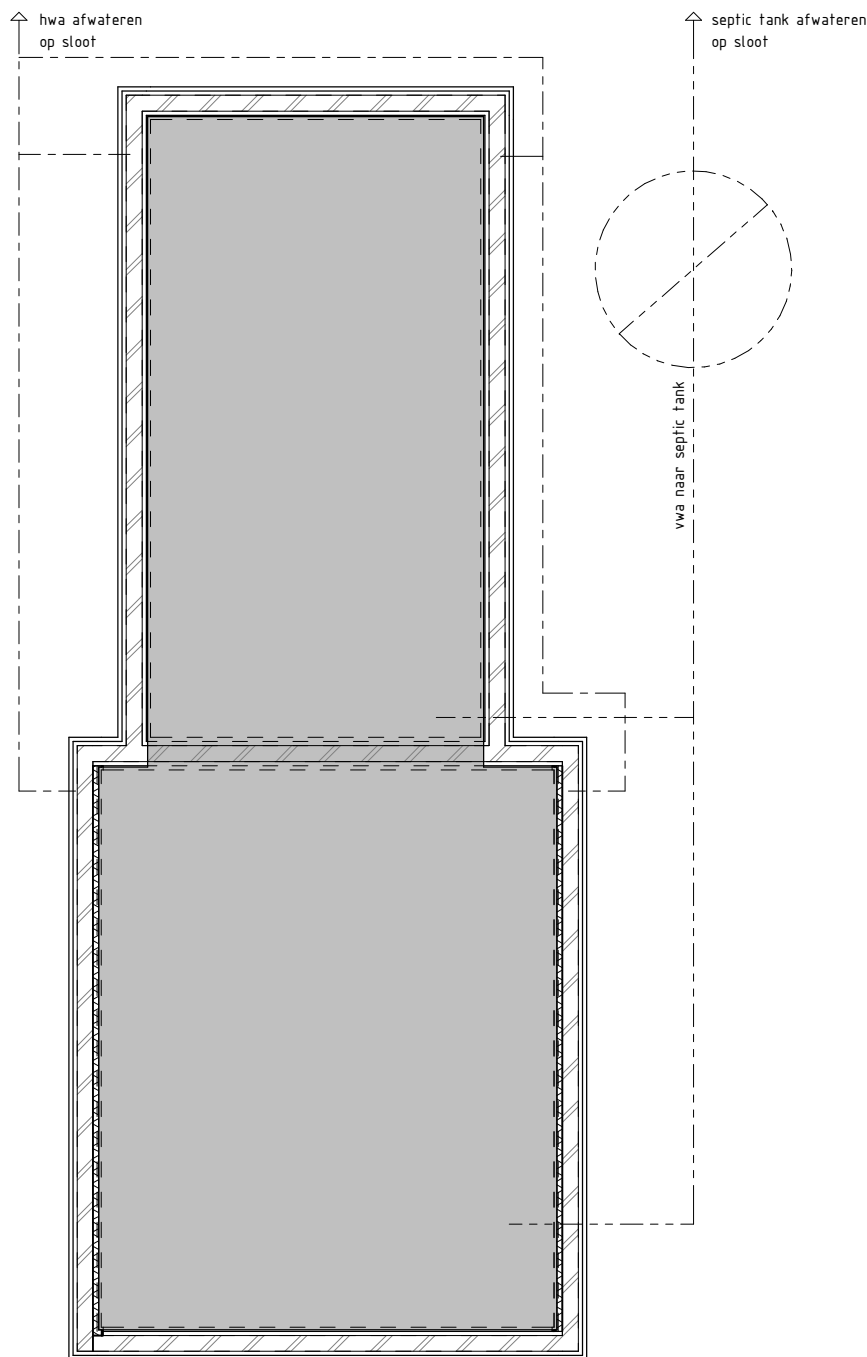


Principe begane grond vloer

Ter plaatse gestorte beton vloer, dikte n.t.b.,
Wapening n.t.b.,
Milieuklasse bovenzijde XC3, controleerbaar,
Milieuklasse onderzijde XC2, oncontroleerbaar,
Betonkwaliteit C20/25,
Wapeningkwaliteit B500B,
Uitvoering conform eisen Eurocode,
Ter plaatse van nieuwe vloer grond niet roeren,
Dikte afwerkvloer 70 mm.

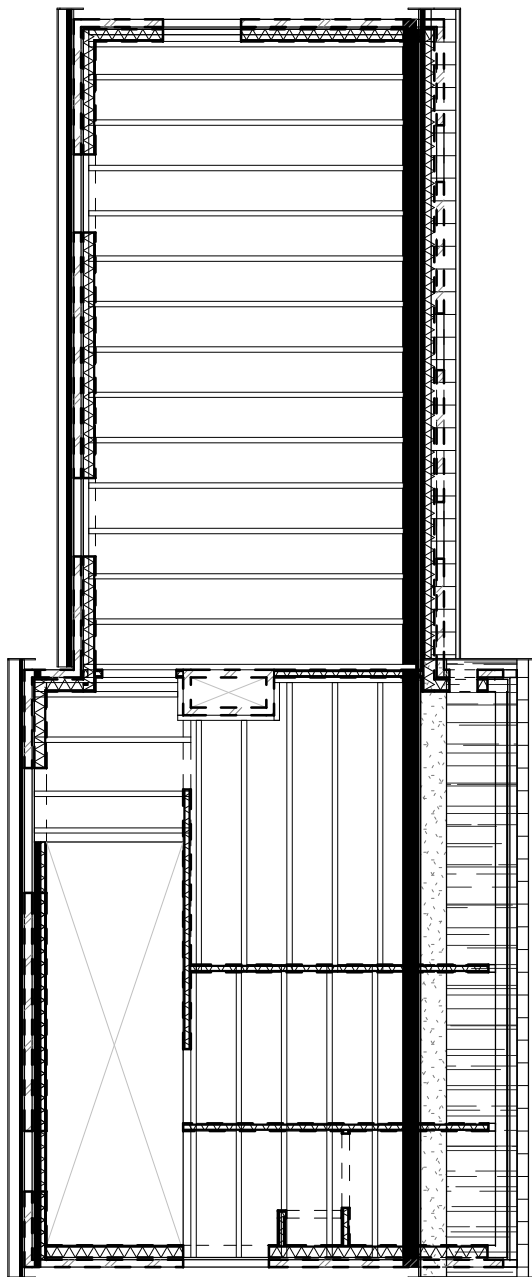

Principe verdiepingsvloer

Houten balklaag vuren geschaafd afm. n.t.b.,
Balklaag stormvast verankeren aan onderlig-
gende constructie,
Houtsterkteklasse C18.

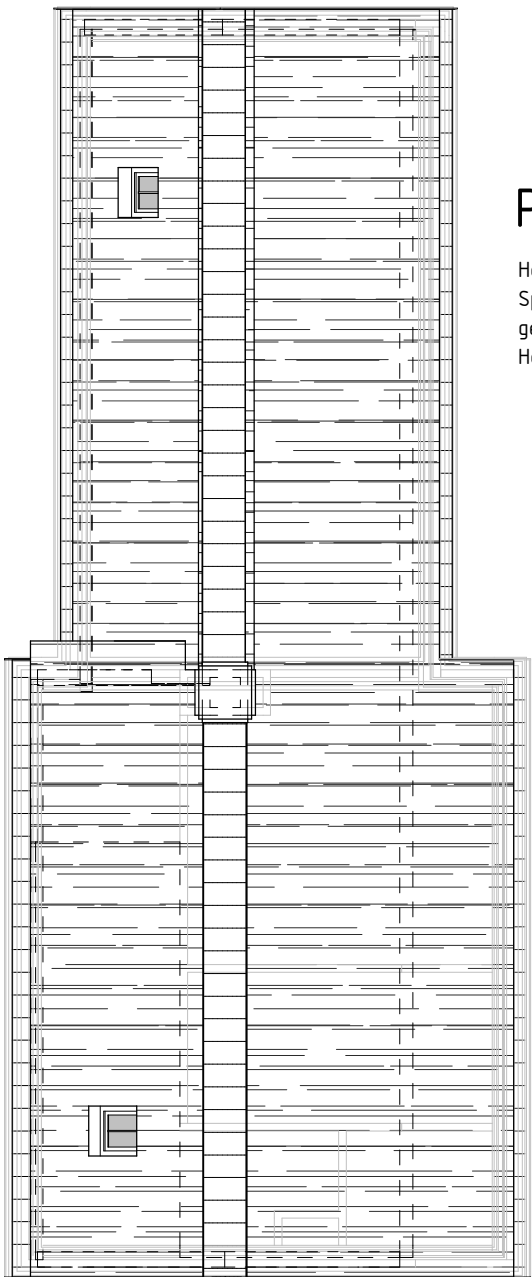

Principe dak

Houten sporen vuren geschaafd afm. n.t.b.,
Sporen stormvast verankeren aan onderlig-
gende constructie,
Houtsterkteklasse C18.

MAATVOERING IN HET WERK BEPALEN IN OVERLEG MET DE DIRECTIE

Hollands Kroon Architectuur

Graslaan 31
1761 LN Anna
Paulowna
tel. 0223 - 523745

www.hkarchitectuur.nl
info@hkarchitectuur.nl

André Rijnders Architect bna

Opdrachtgever	:lwema Bouw Grote sloot 73 1754JB Burgerbrug	Get. :W.v.Z. Datum :01-09-2015
Project	:Ver-/herbouw van boerderij Kreil 28 1768 BT Barsingerhorn	Werknr.:14.230 Schaal :1:100
Onderdeel	:Fase 5; Definitief Ontwerp Principe constructie/riolering	Formaat:A3 Bladnr. :DO-04