



1:100

Rechterzijgevel
1:100

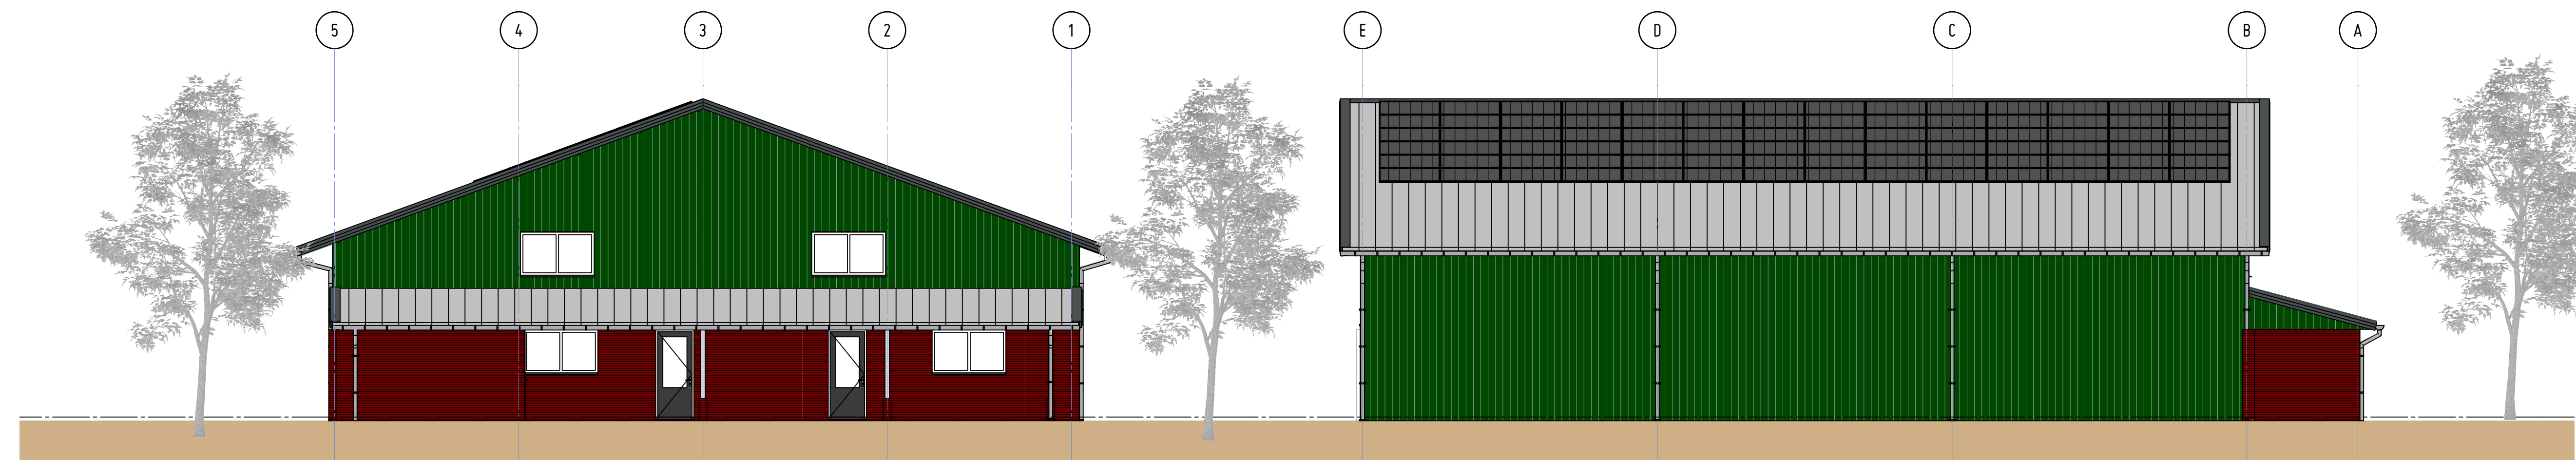


Linkerzijgevel
1:100

Achtergevel
1:100

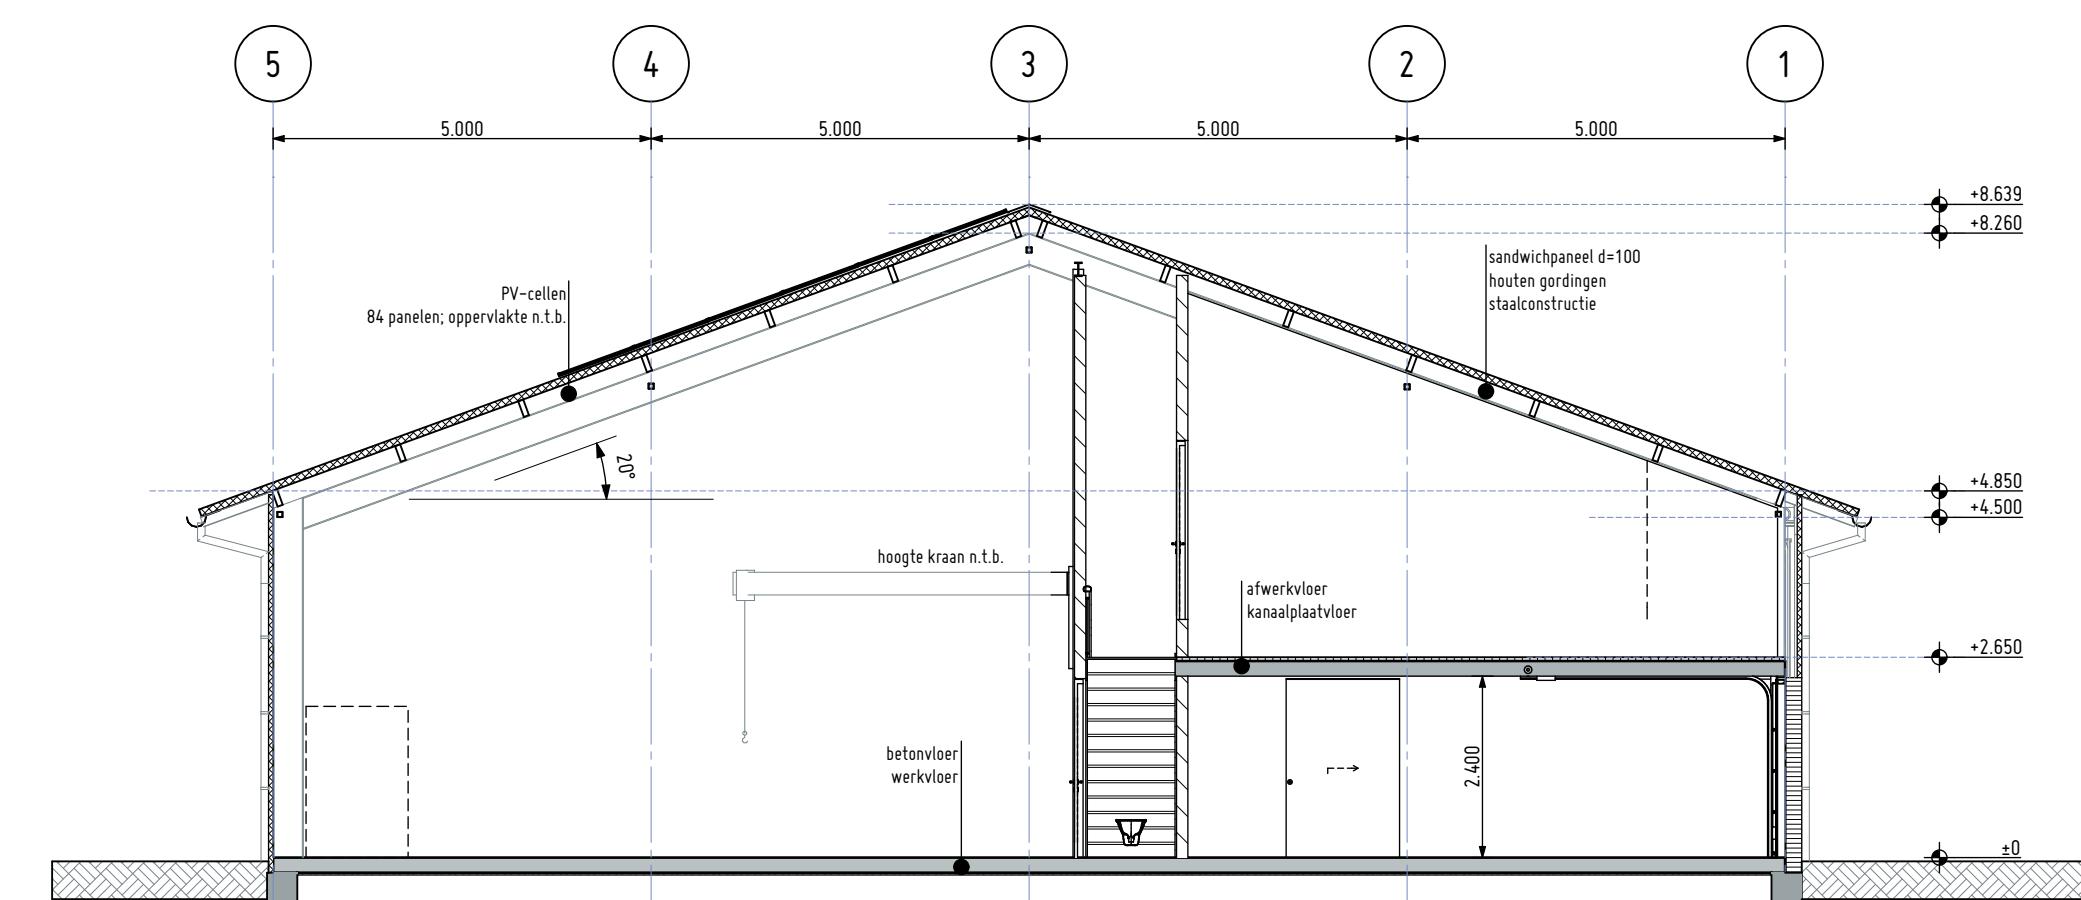


Doorsnede A
1:100

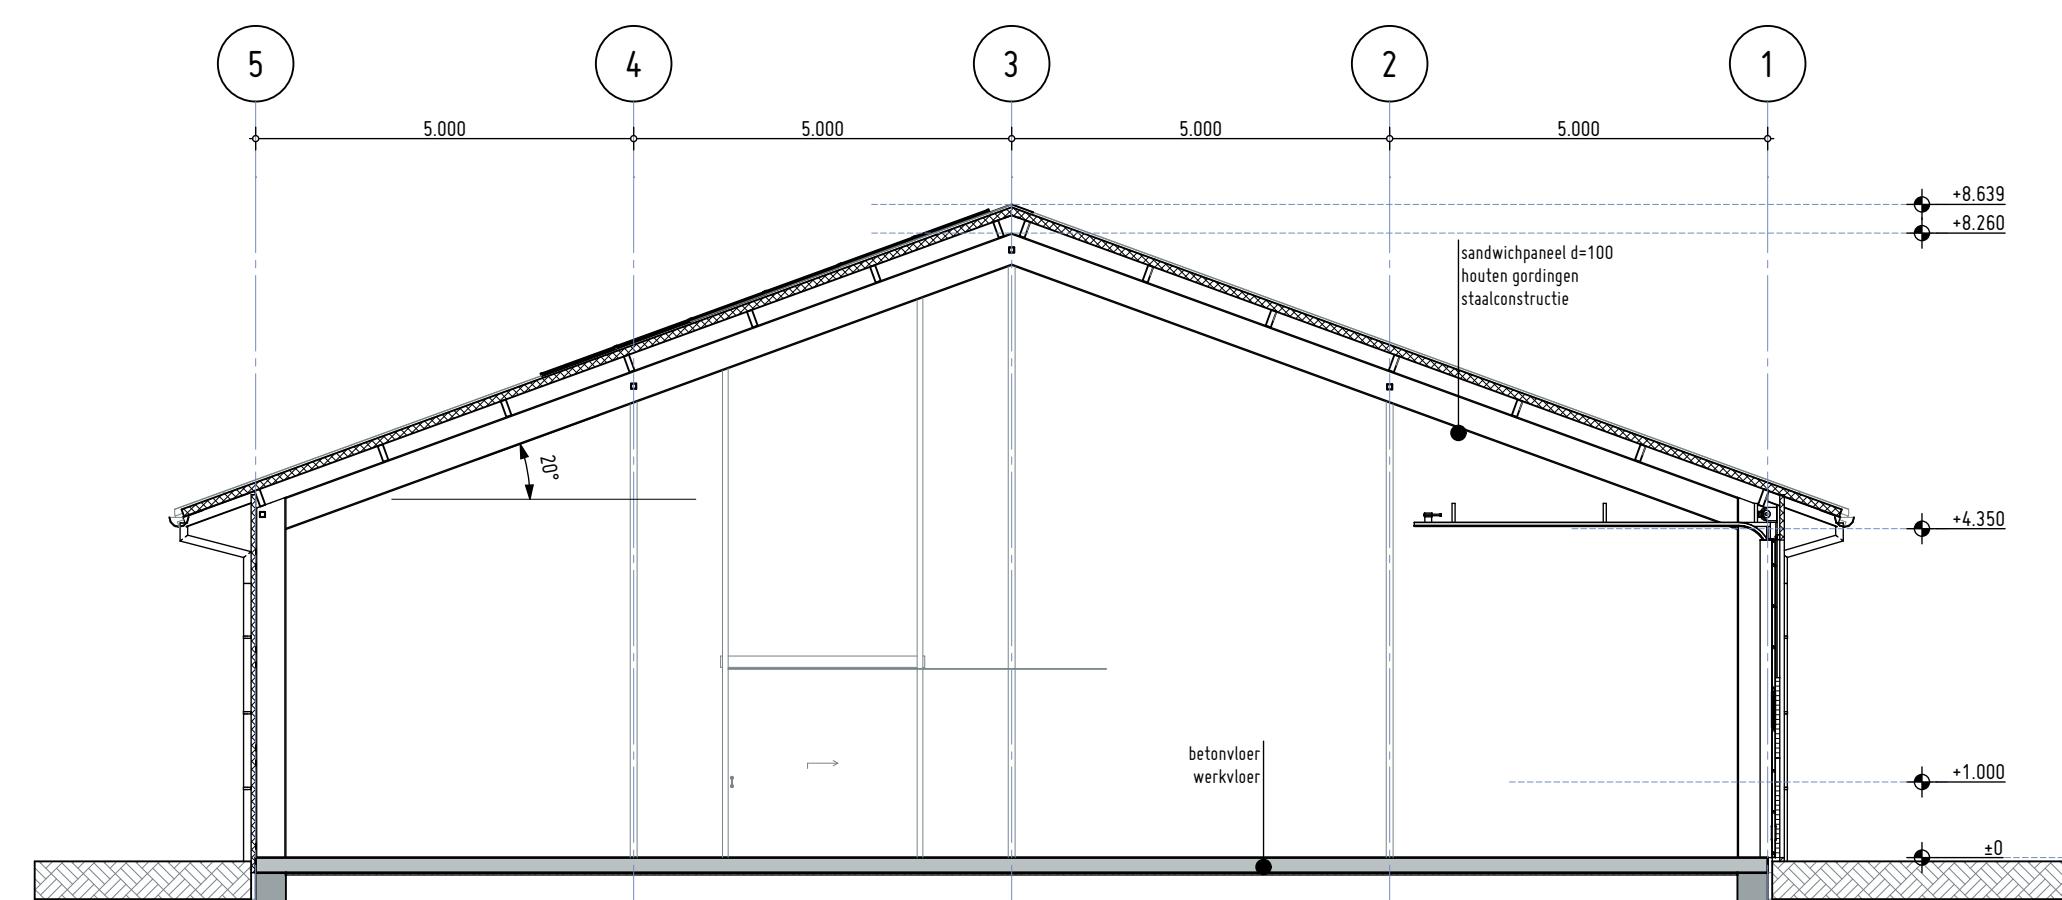

Doorsnede B
1:100

ALLE MATEN IN HET WERK TE CONTROLLEREN

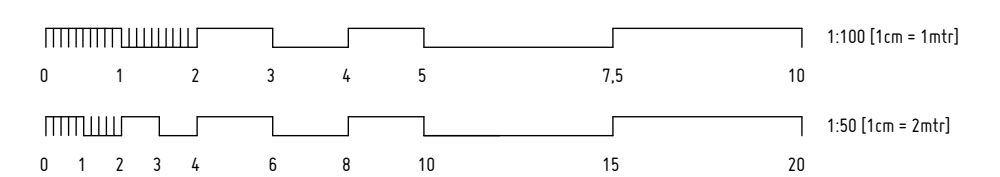

Doorsneden en geveelaanzichten

Nieuwbouw berging

Projectstatus:	datum:	09-04-2015	Gevraagd:	A: 16-06-2015	F:	Tekening:
Schetsontwerp	formaat:	A1	B: 02-07-2015	G:		SO-02
Voorlopig	schaal:	1:100	C: 21-11-2015	H:		
	getekend:	SB	D:	E:		

opdrachtgever:	bouwlocatie:
Dhr. G.J. Kooij	Gemeenelandsweg 34
1777 NN HIPPOLYTUSHOEF	1777 NN Hippolytushoef
Kadastrale gegevens:	
Wieringen	
Sectie: G nr.: 488	

Kabel 71 | 8281 NR | Genemuiden | 06 2521 6923
info@brouwerbouwkunde.nl | www.brouwerbouwkunde.nl

