


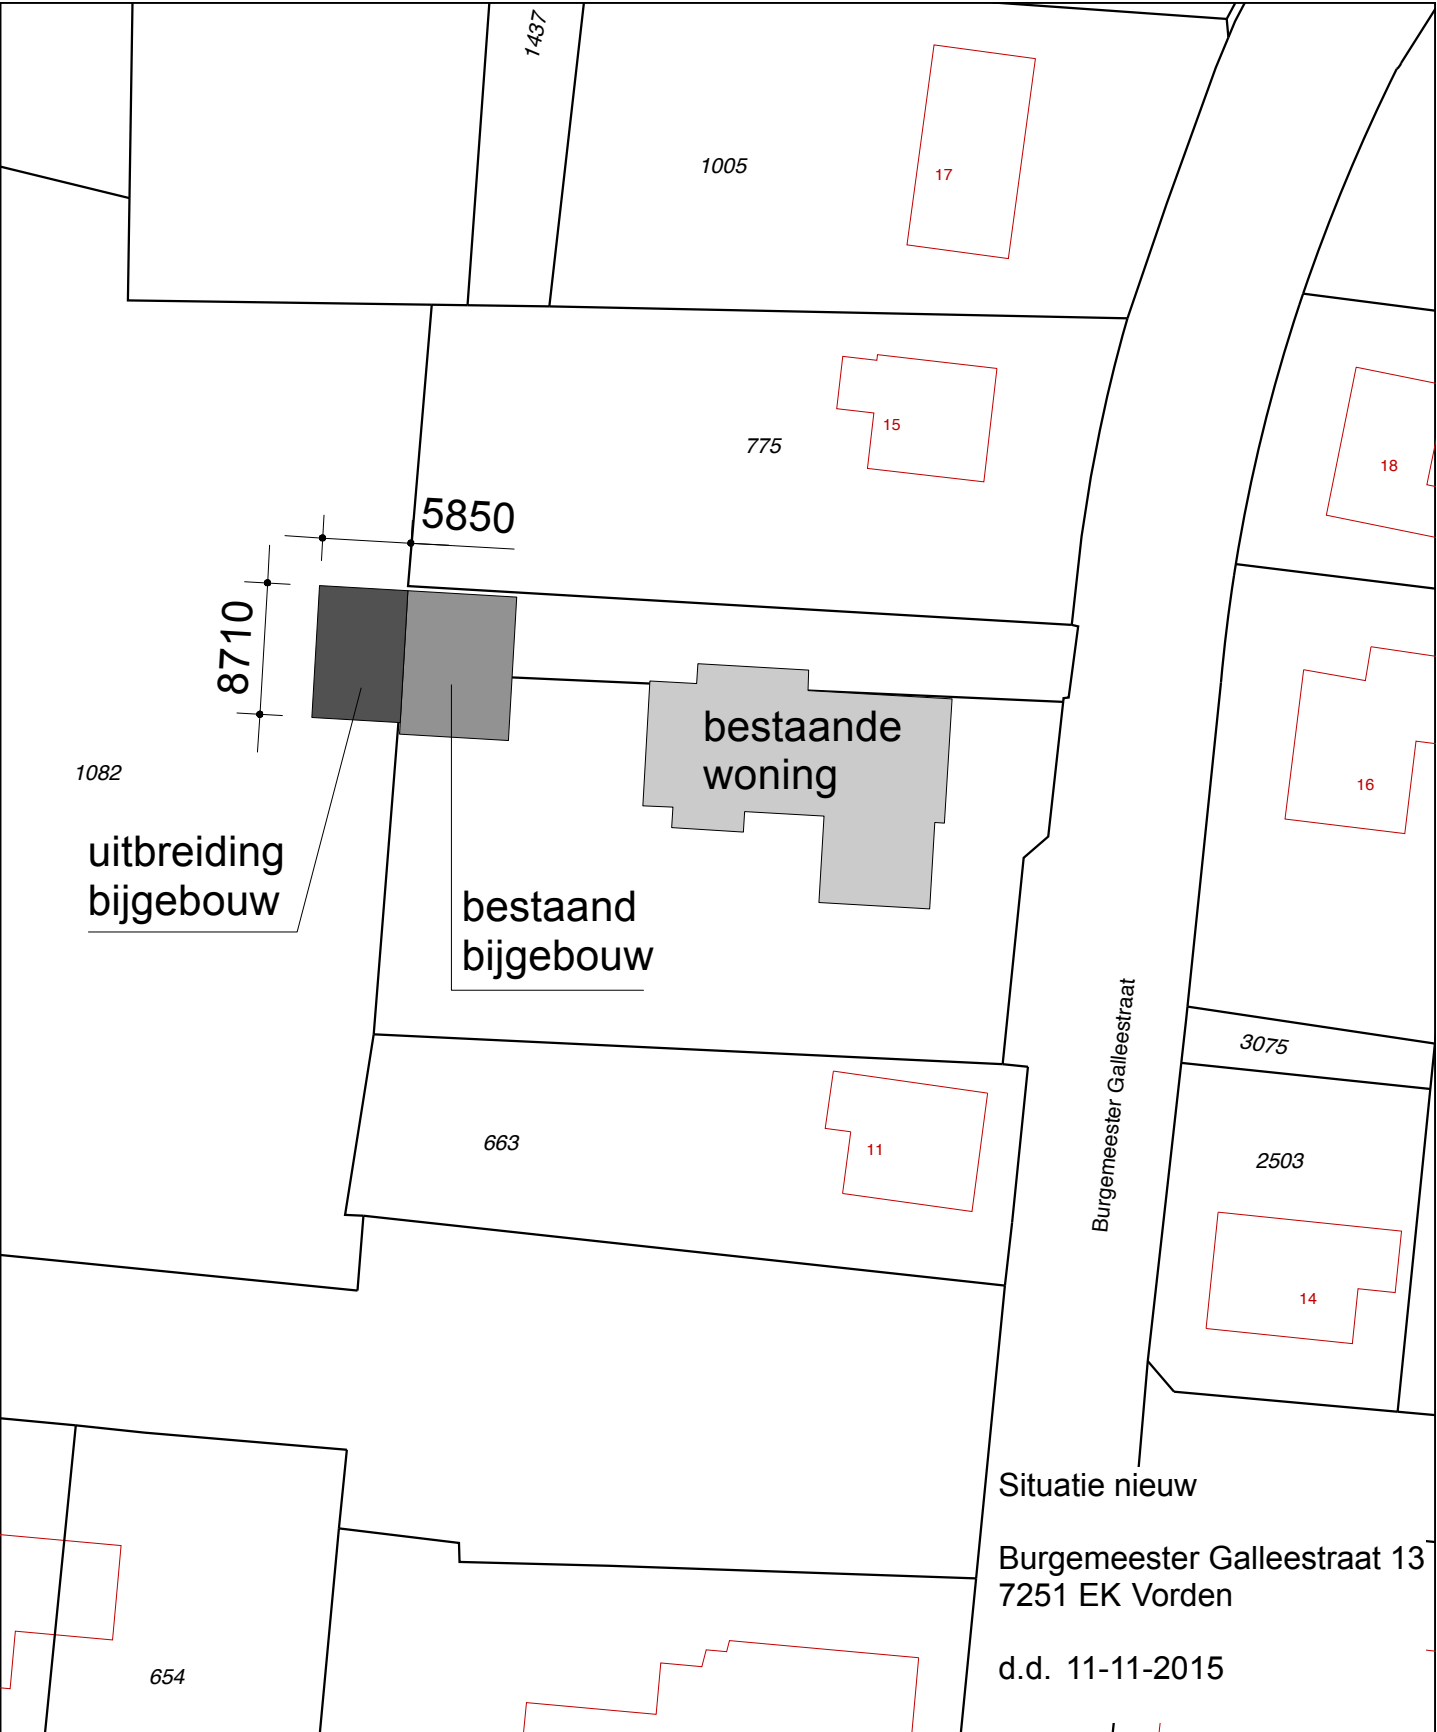

Situatie nieuw
Burgemeester Galleestraat 13
7251 EK Vorden
d.d. 11-11-2015

Deze kaart is noordgericht

12345 Perceelnummer
25 Huisnummer

— Kadastrale grens
— Bebouwing
— Overige topografie

Schaal 1:500

Kadastrale gemeente
Sectie
Perceel

VORDEN
M
774

Voor een eensluitend uittreksel, ARNHEM, 13 mei 2008
De bewaarder van het kadaster en de openbare registers

Aan dit uittreksel kunnen geen betrouwbare maten worden ontleend.
De Dienst voor het kadaster en de openbare registers behoudt zich de intellectuele
eigendomsrechten voor, waaronder het auteursrecht en het databankenrecht.