

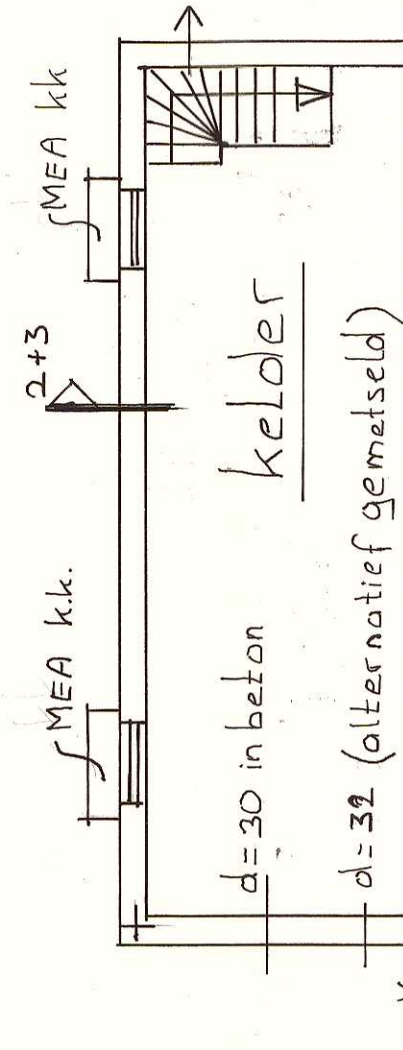
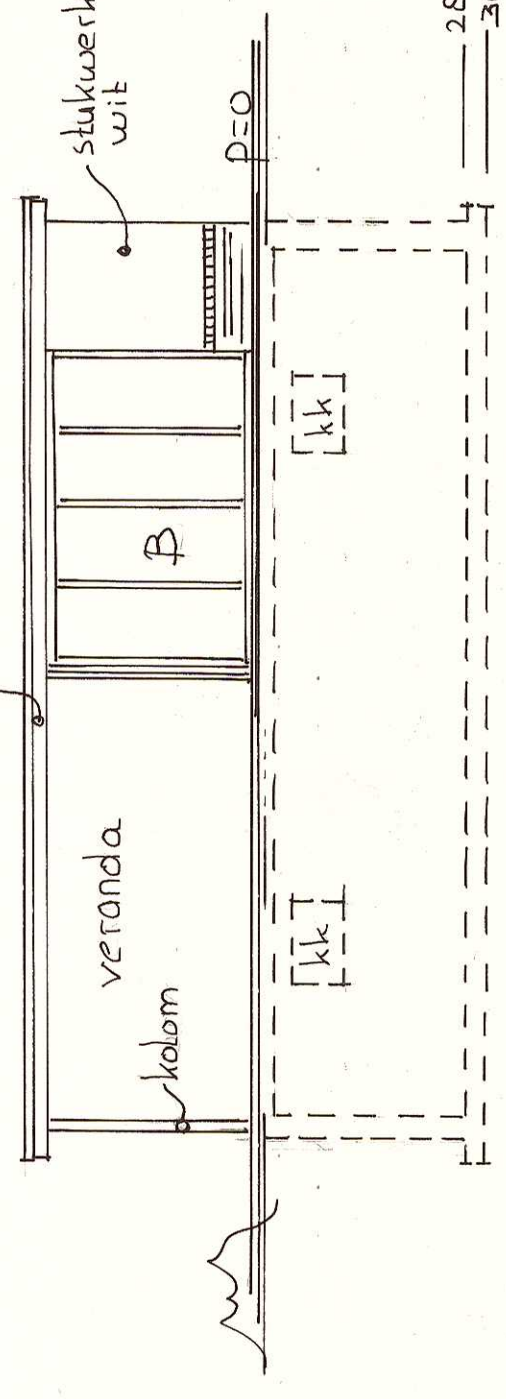
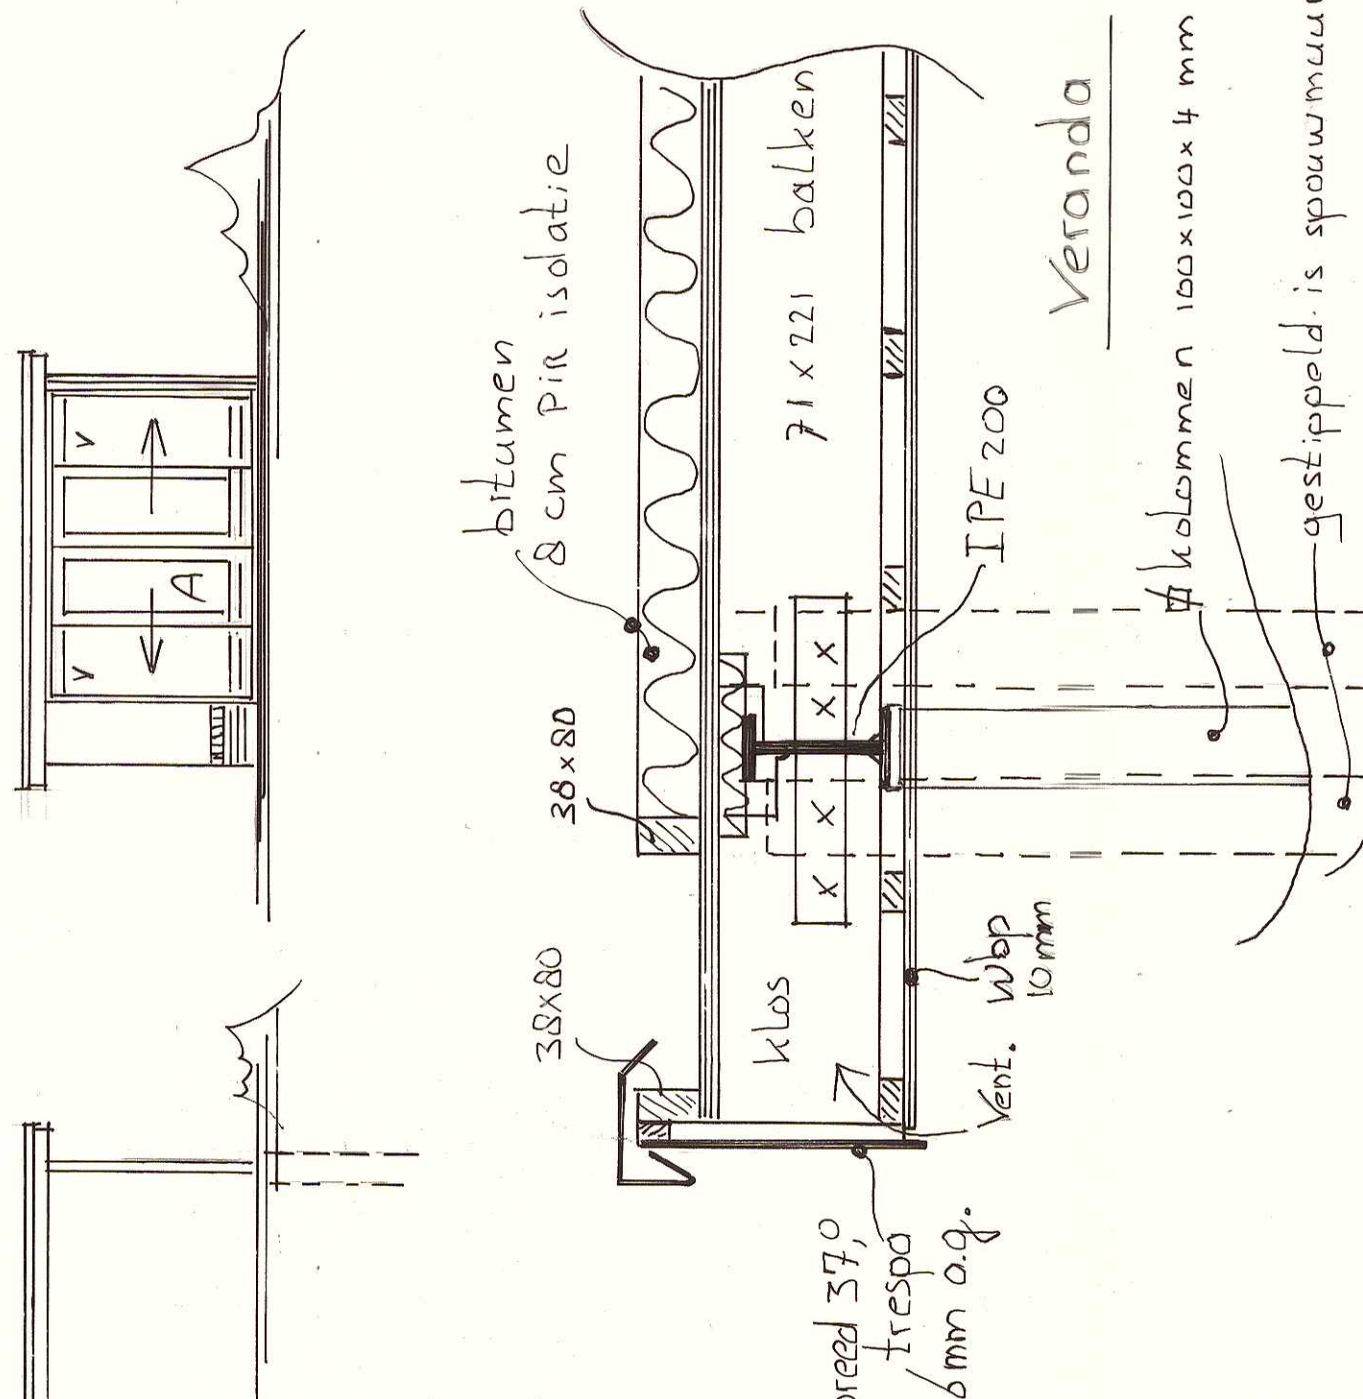
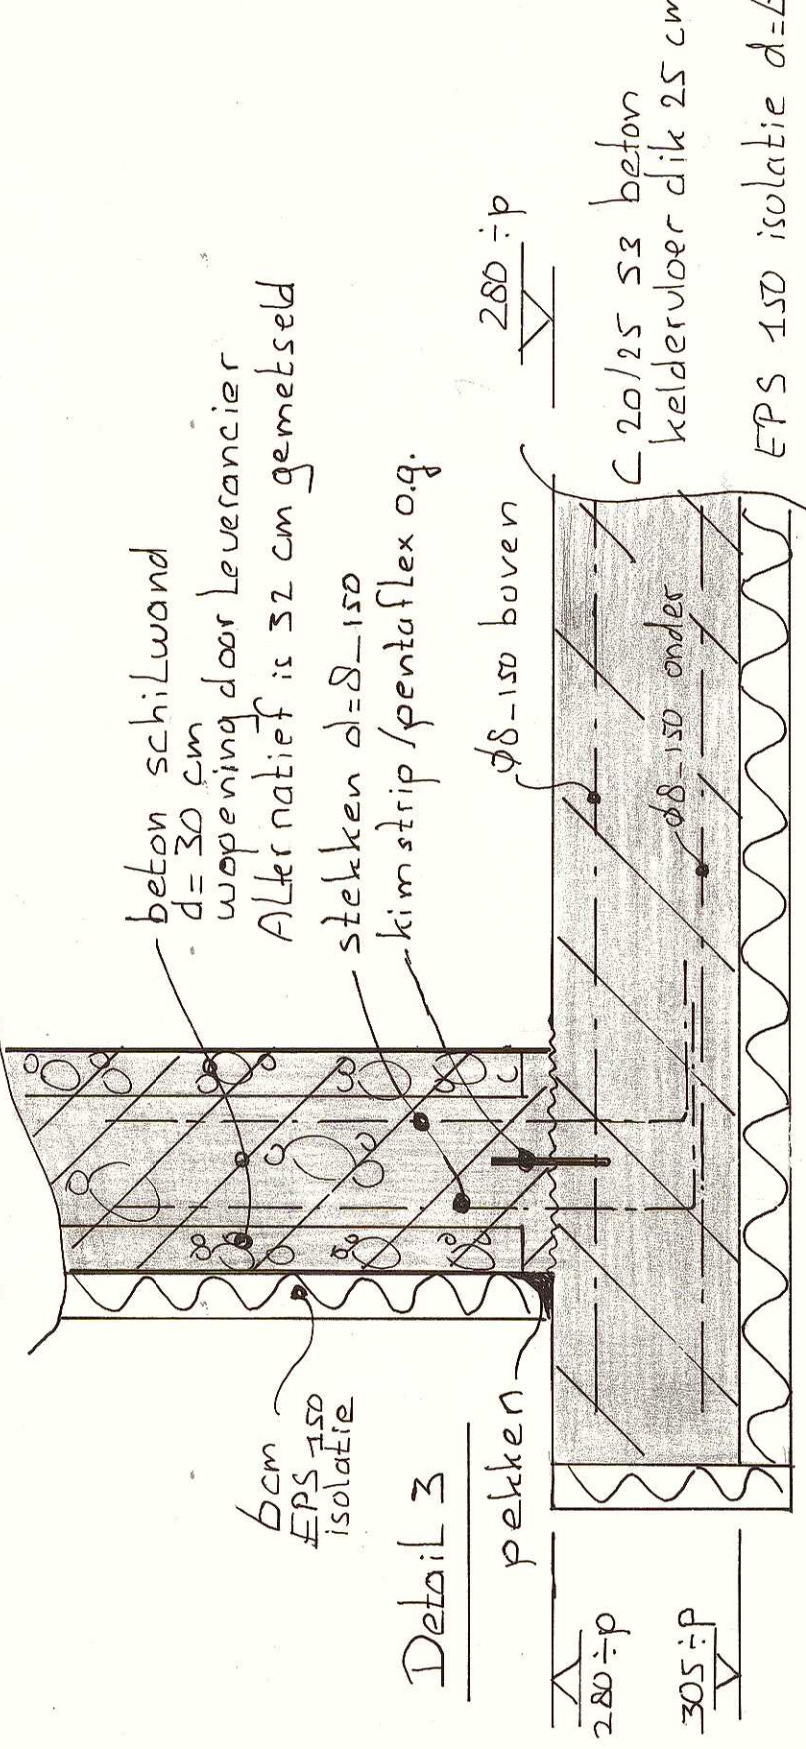
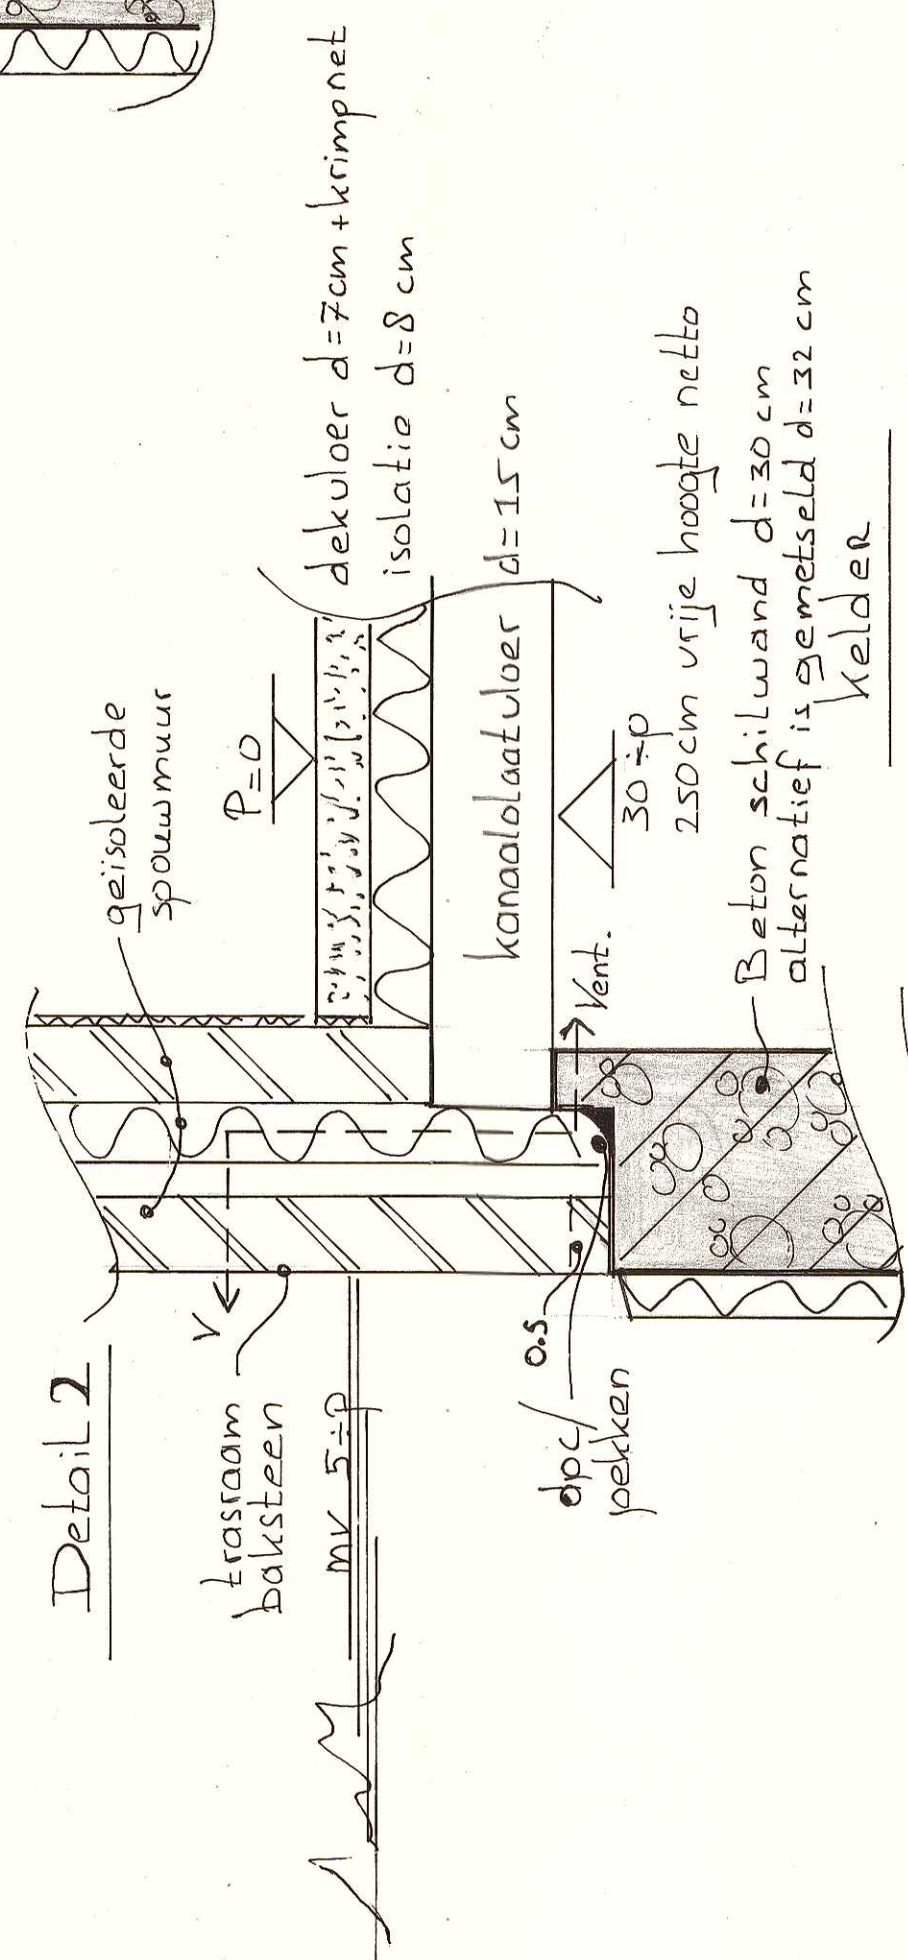
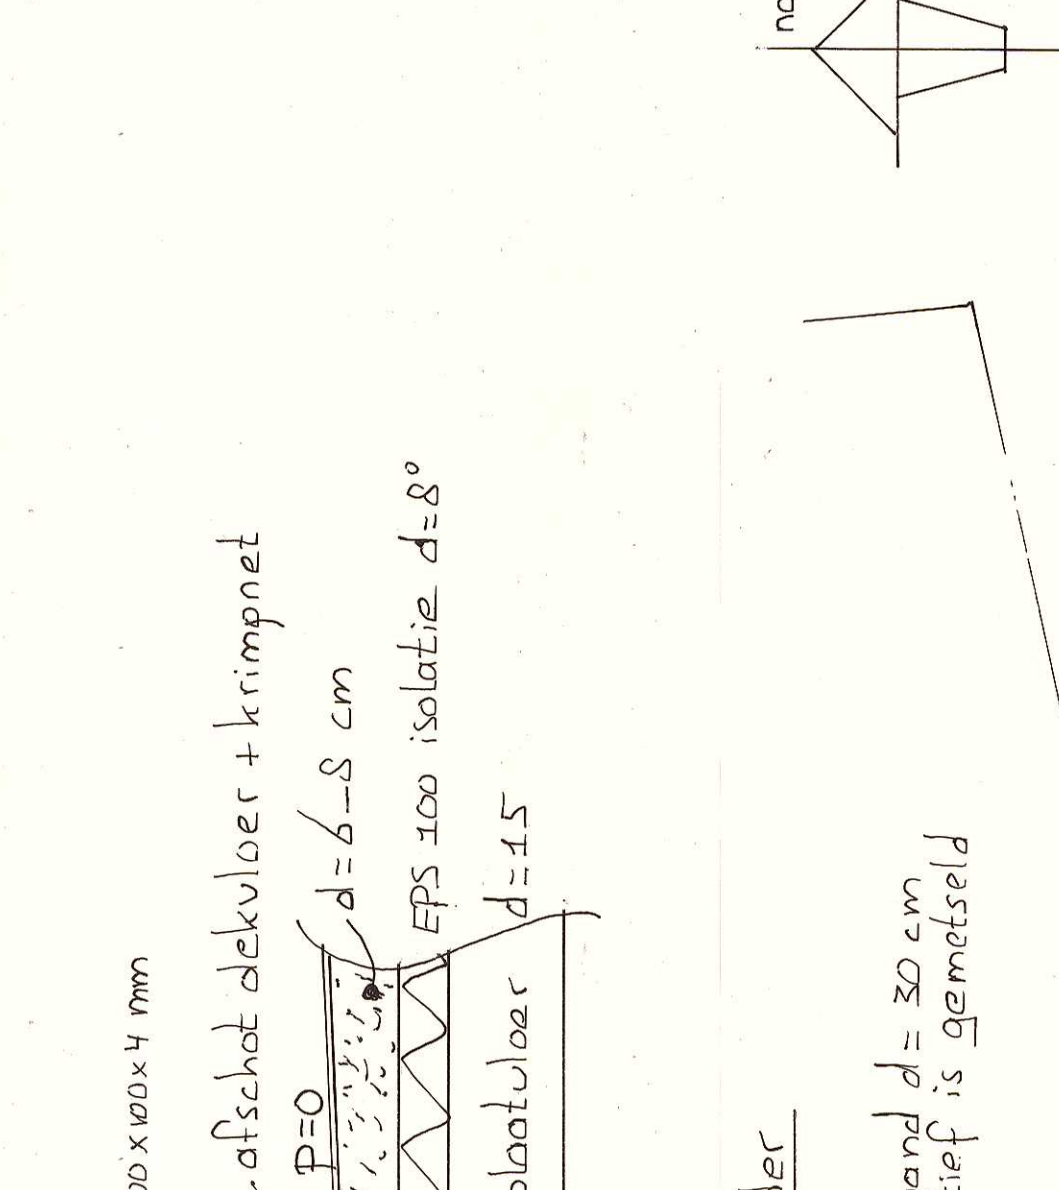
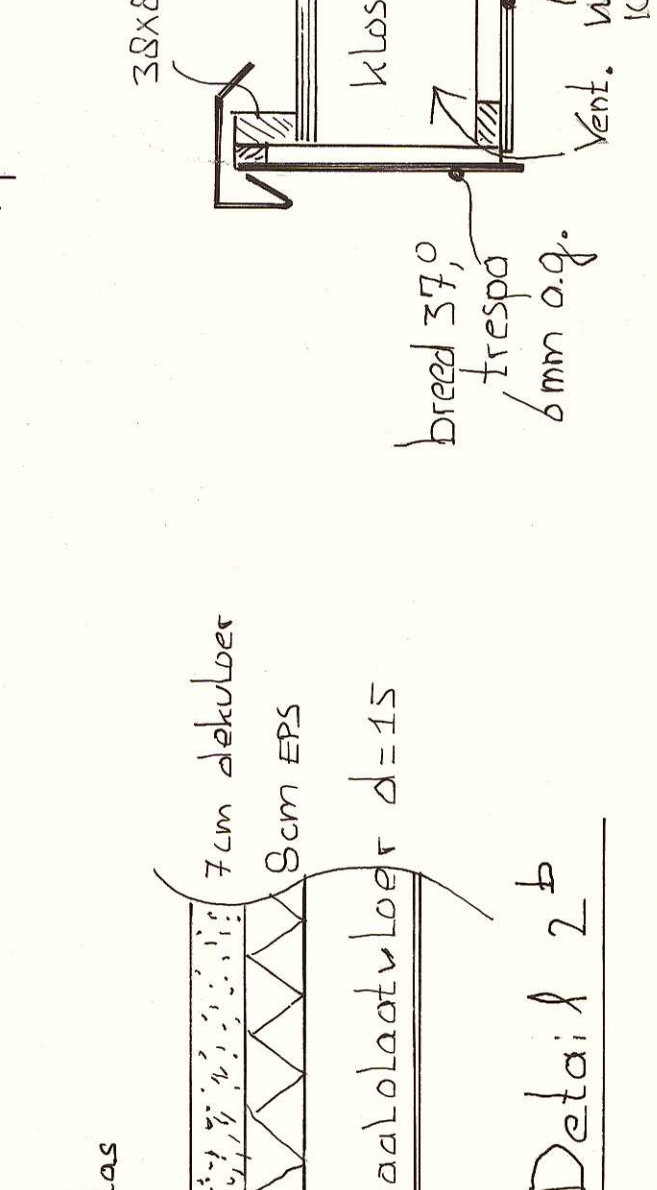
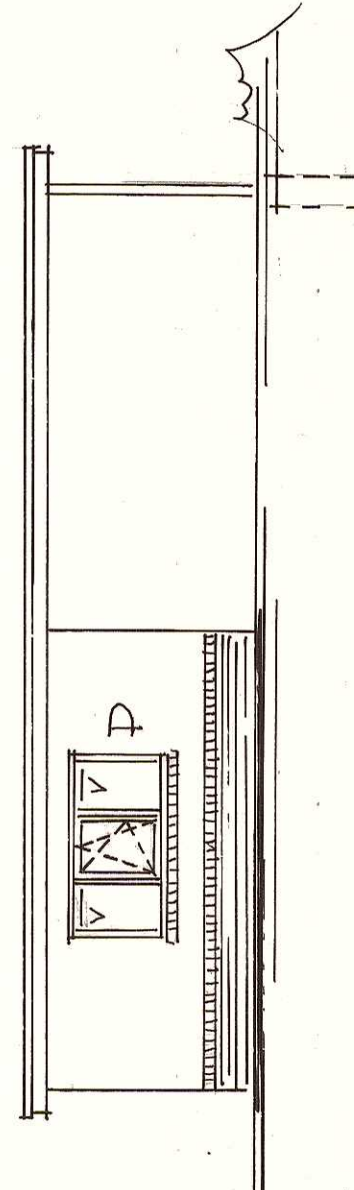


oostgevel


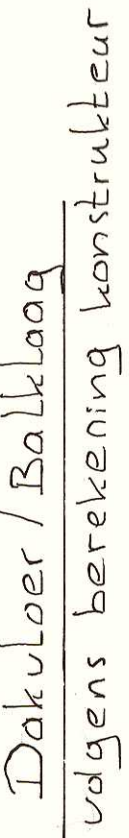


$V = \text{ventilatie}$
 $kk = \text{kelderkoefcoek / vossegat}$
 $\text{keldervloer } d = 2.5 \text{ cm} \subset 20/25 \text{ } \phi 2-150 \text{ o/b}$
 $\text{netto diepte is } 250 \text{ cm}$
 $\text{isolatie } 8 \text{ cm EPS } 150 \text{ drukvast, vloeren u}$

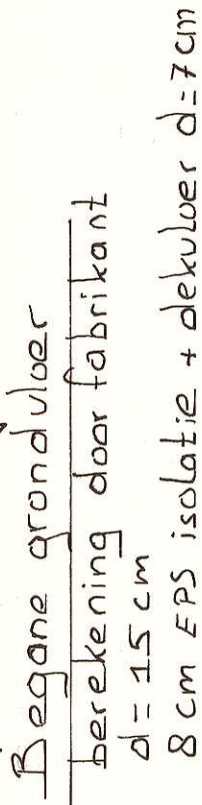

gevels; s
gevelplint
kozijnen,
boeiboord
beglazing

School 1:500
Dem. Hengelo gld (Stonckhorst)
Vichmondseweg 20
kad nr 200/1430

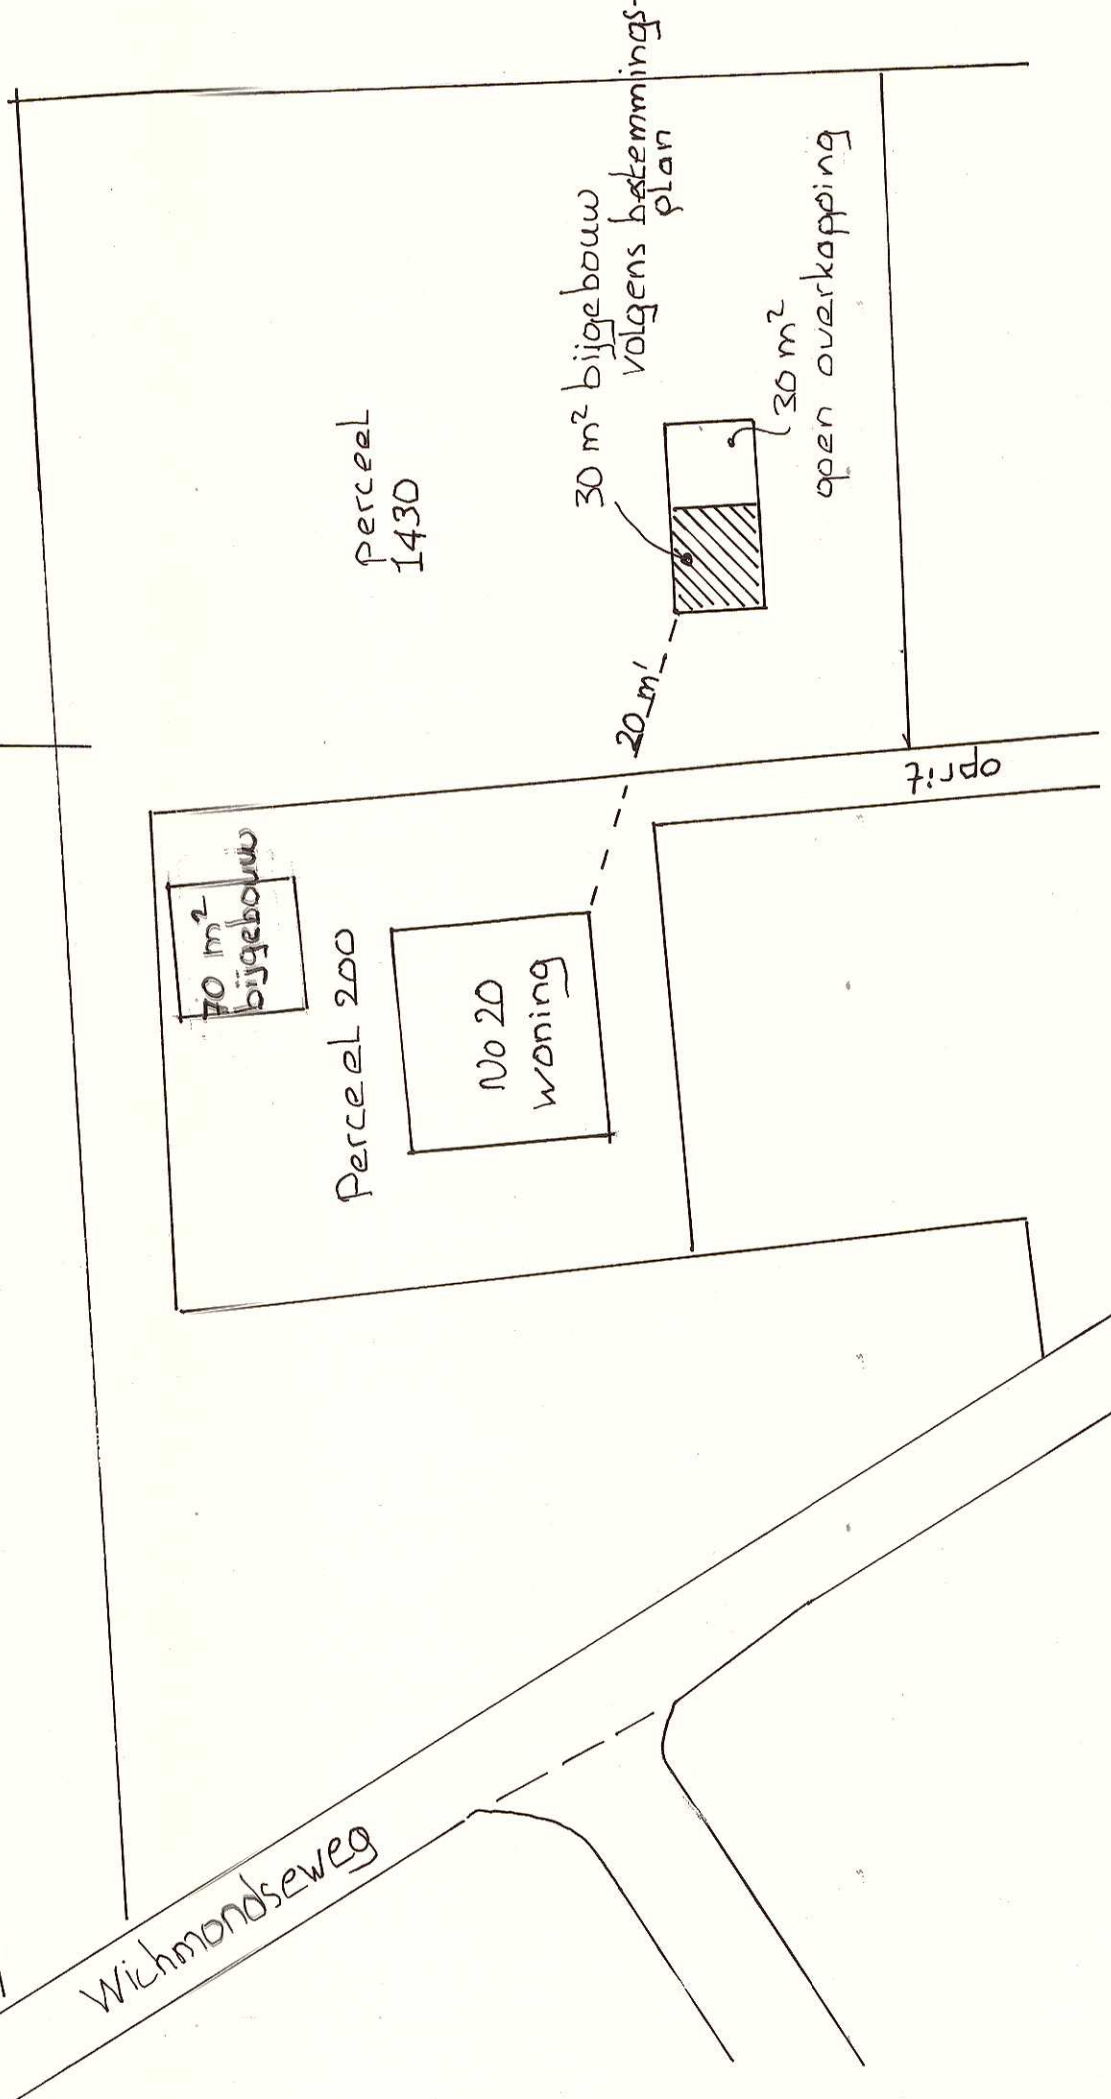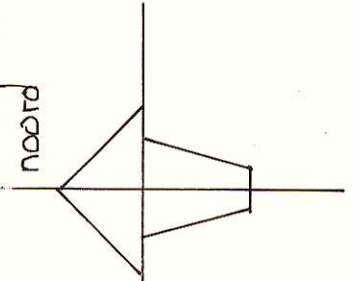

	tel 0514 621461 www.vrijemehalle.nl
aannemersbedrijf Wassink halle	van W. Mielmeink Wijkmondseweg 20 Hengelo Gld 7131 JH get. fru 18-03-2015 09-11-2015