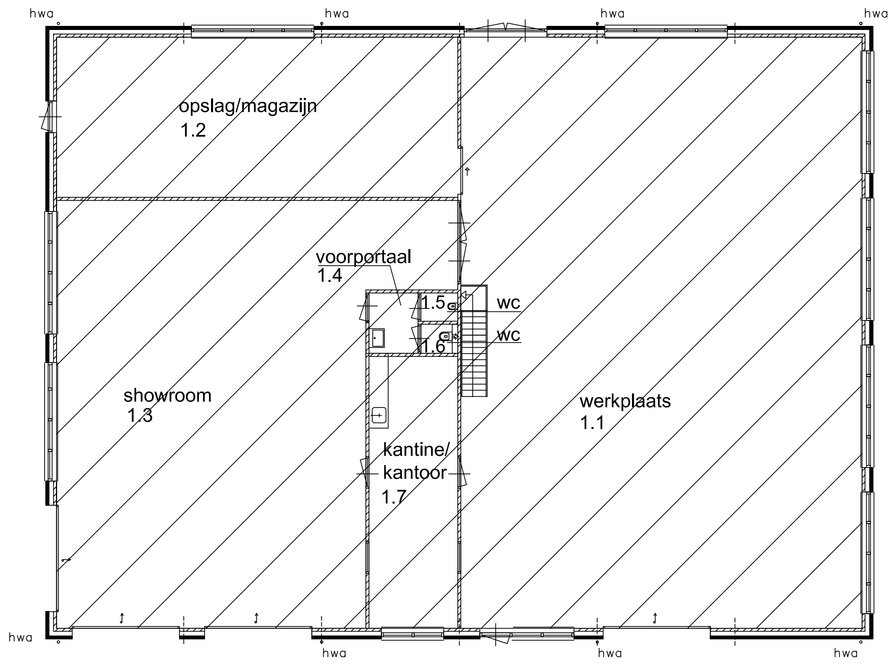

BOUWBESLUIT GEBRUIKSOPPERVLAKTE

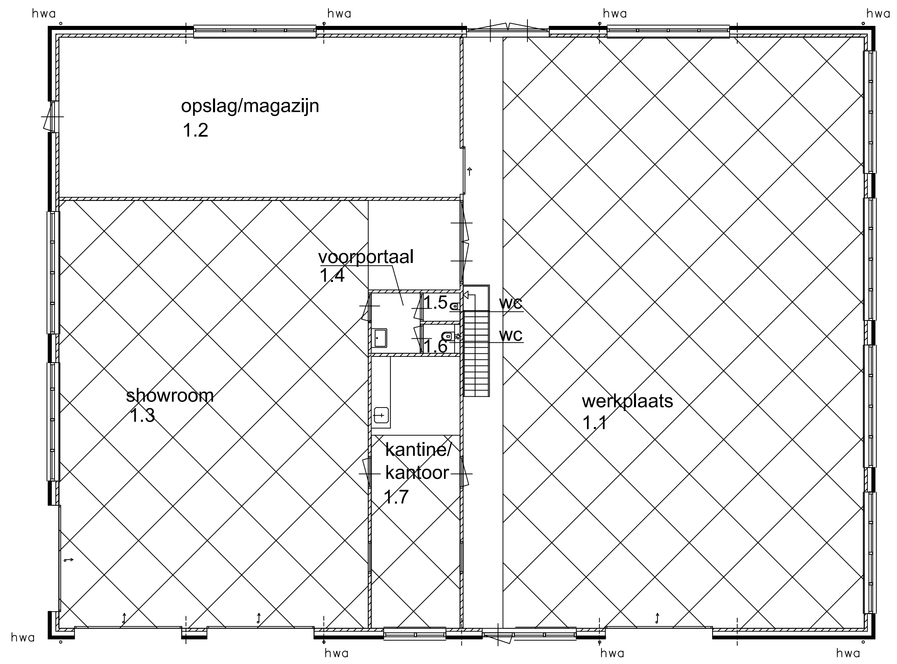

BOUWBESLUIT VERBLIJFSGEBIED

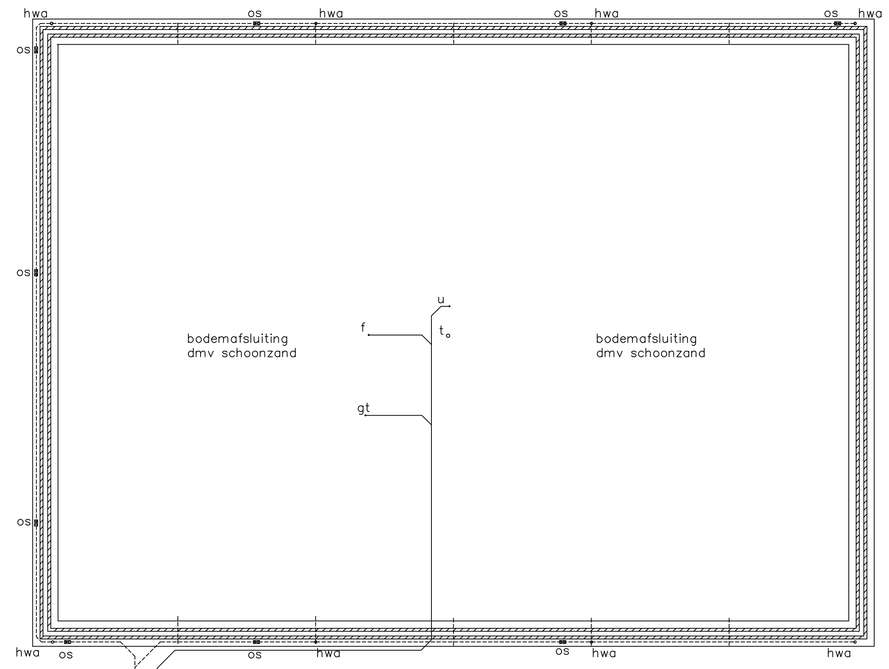

FUNDERING / RIOLERING

PRINCIPE

- schoonwater–/hemelwaterafvoer door middel van infiltratie op eigen terrein
- vuilwaterafvoer aansluiten op (bestaande) vuilwaterriolering die vervolgens naar gemeentriool gaat
- buitenriolering uit te voeren in PVC
- ontstoppingsstukken (os) h.o.h. max. 10m
- fundering vlgs berekening/tekening constructeur
- installatie vlgs berekening/tekening installateur

——— vuilwaterafvoer
- - - - - hemelwaterafvoer

t = afvoer toilet ø 110mm
u = afvoer urinoir ø 50mm
f = afvoer fontein ø 40mm
gt = afvoer gootsteen ø 50mm

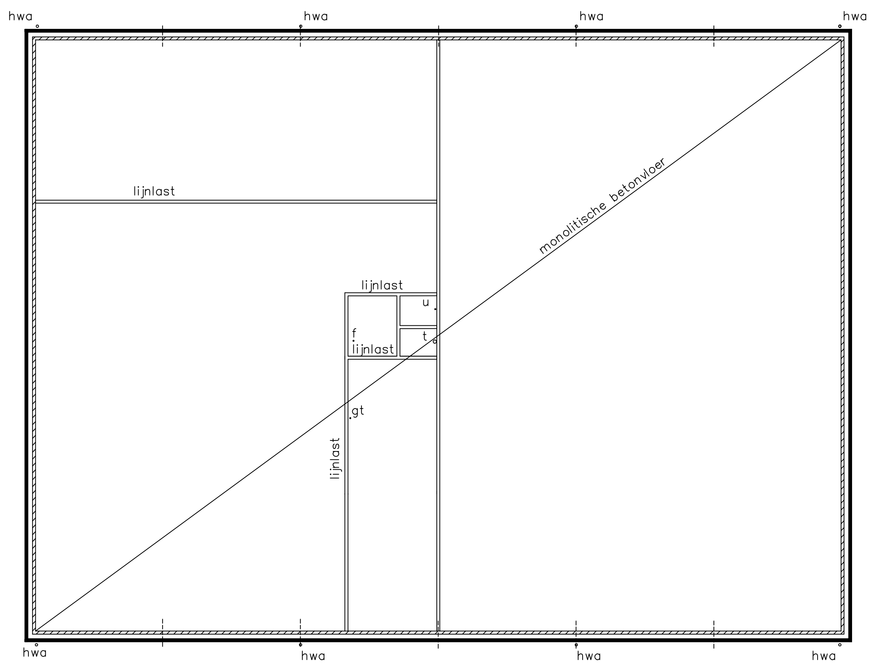

BEGANEGRONDVLOER

PRINCIPE

- beganegrondvloer vlgs berekening/tekening constructeur en/of leverancier/fabrikant
- alle latei–constructie's en stalen liggers vlgs berekening/tekening constructeur
- installatie vlgs berekening/tekening installateur
- evt sparingen meterkast in overleg met plaatselijke nutsbedrijven

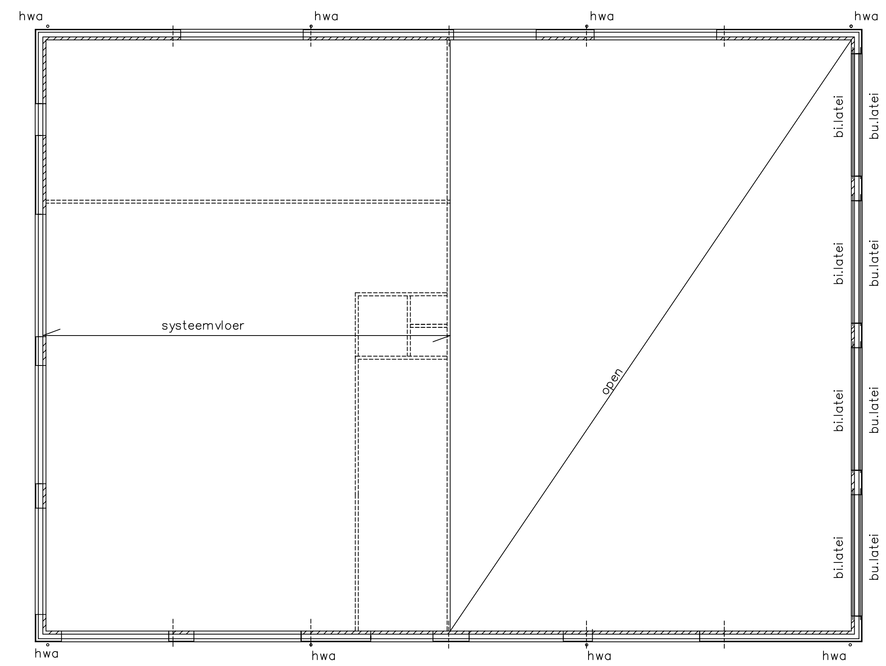

VERDIEPINGSVLOER

PRINCIPE

- verdiepingsvloer vlgs berekening/tekening en voorschriften leverancier/fabrikant
- alle latei–constructie's en stalen liggers vlgs berekening/tekening constructeur
- installatie vlgs berekening/tekening installateur

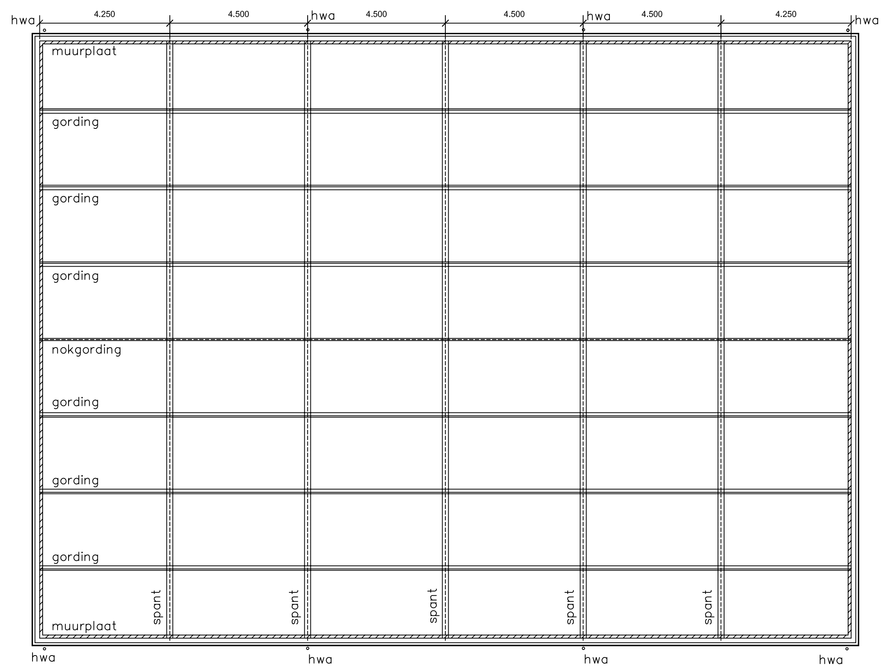

KAPPLAN

PRINCIPE

- gehele kapconstructie (incl bevestigingsmiddelen) vlgs berekening/tekening constructeur
- alle latei–constructie's en stalen liggers vlgs berekening/tekening constructeur
- installatie vlgs berekening/tekening installateur

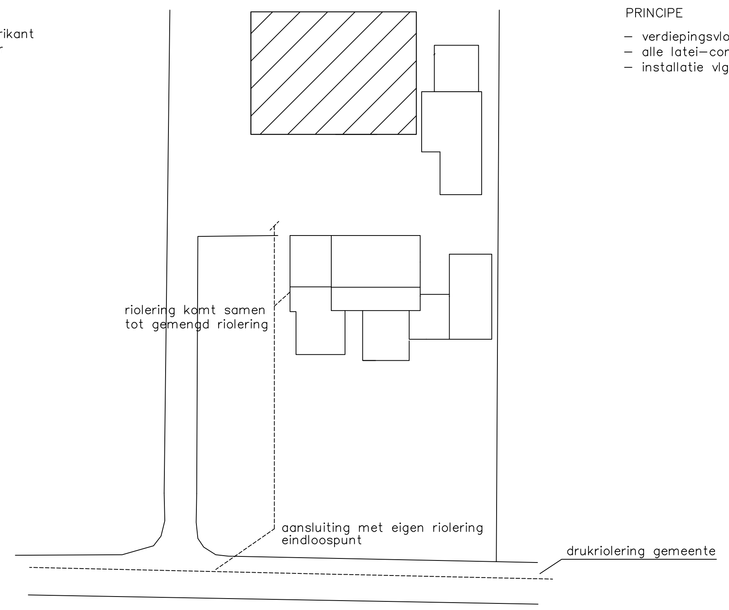

RIOLERINGOVERZICHT

TEKENING ALLEEN TBV OMGEVINGSVERGUNNING
CONSTRUCTIEVE ONDERDELEN VLGS CONSTRUCTEUR

Projekt: Nieuwbouw garagebedrijf aan de Nijmansedijk 12 in Zelhem		
Opdrachtgever: Fam. J. Berendsen, Nijmansedijk 12, 7021 JB Zelhem		
Bestemd: TECHNISCH BLAD	Schaal: 1:100	Datum: 25–8–2015 15–10–2015
	Blad: B–02	
	Formaat: A0	