


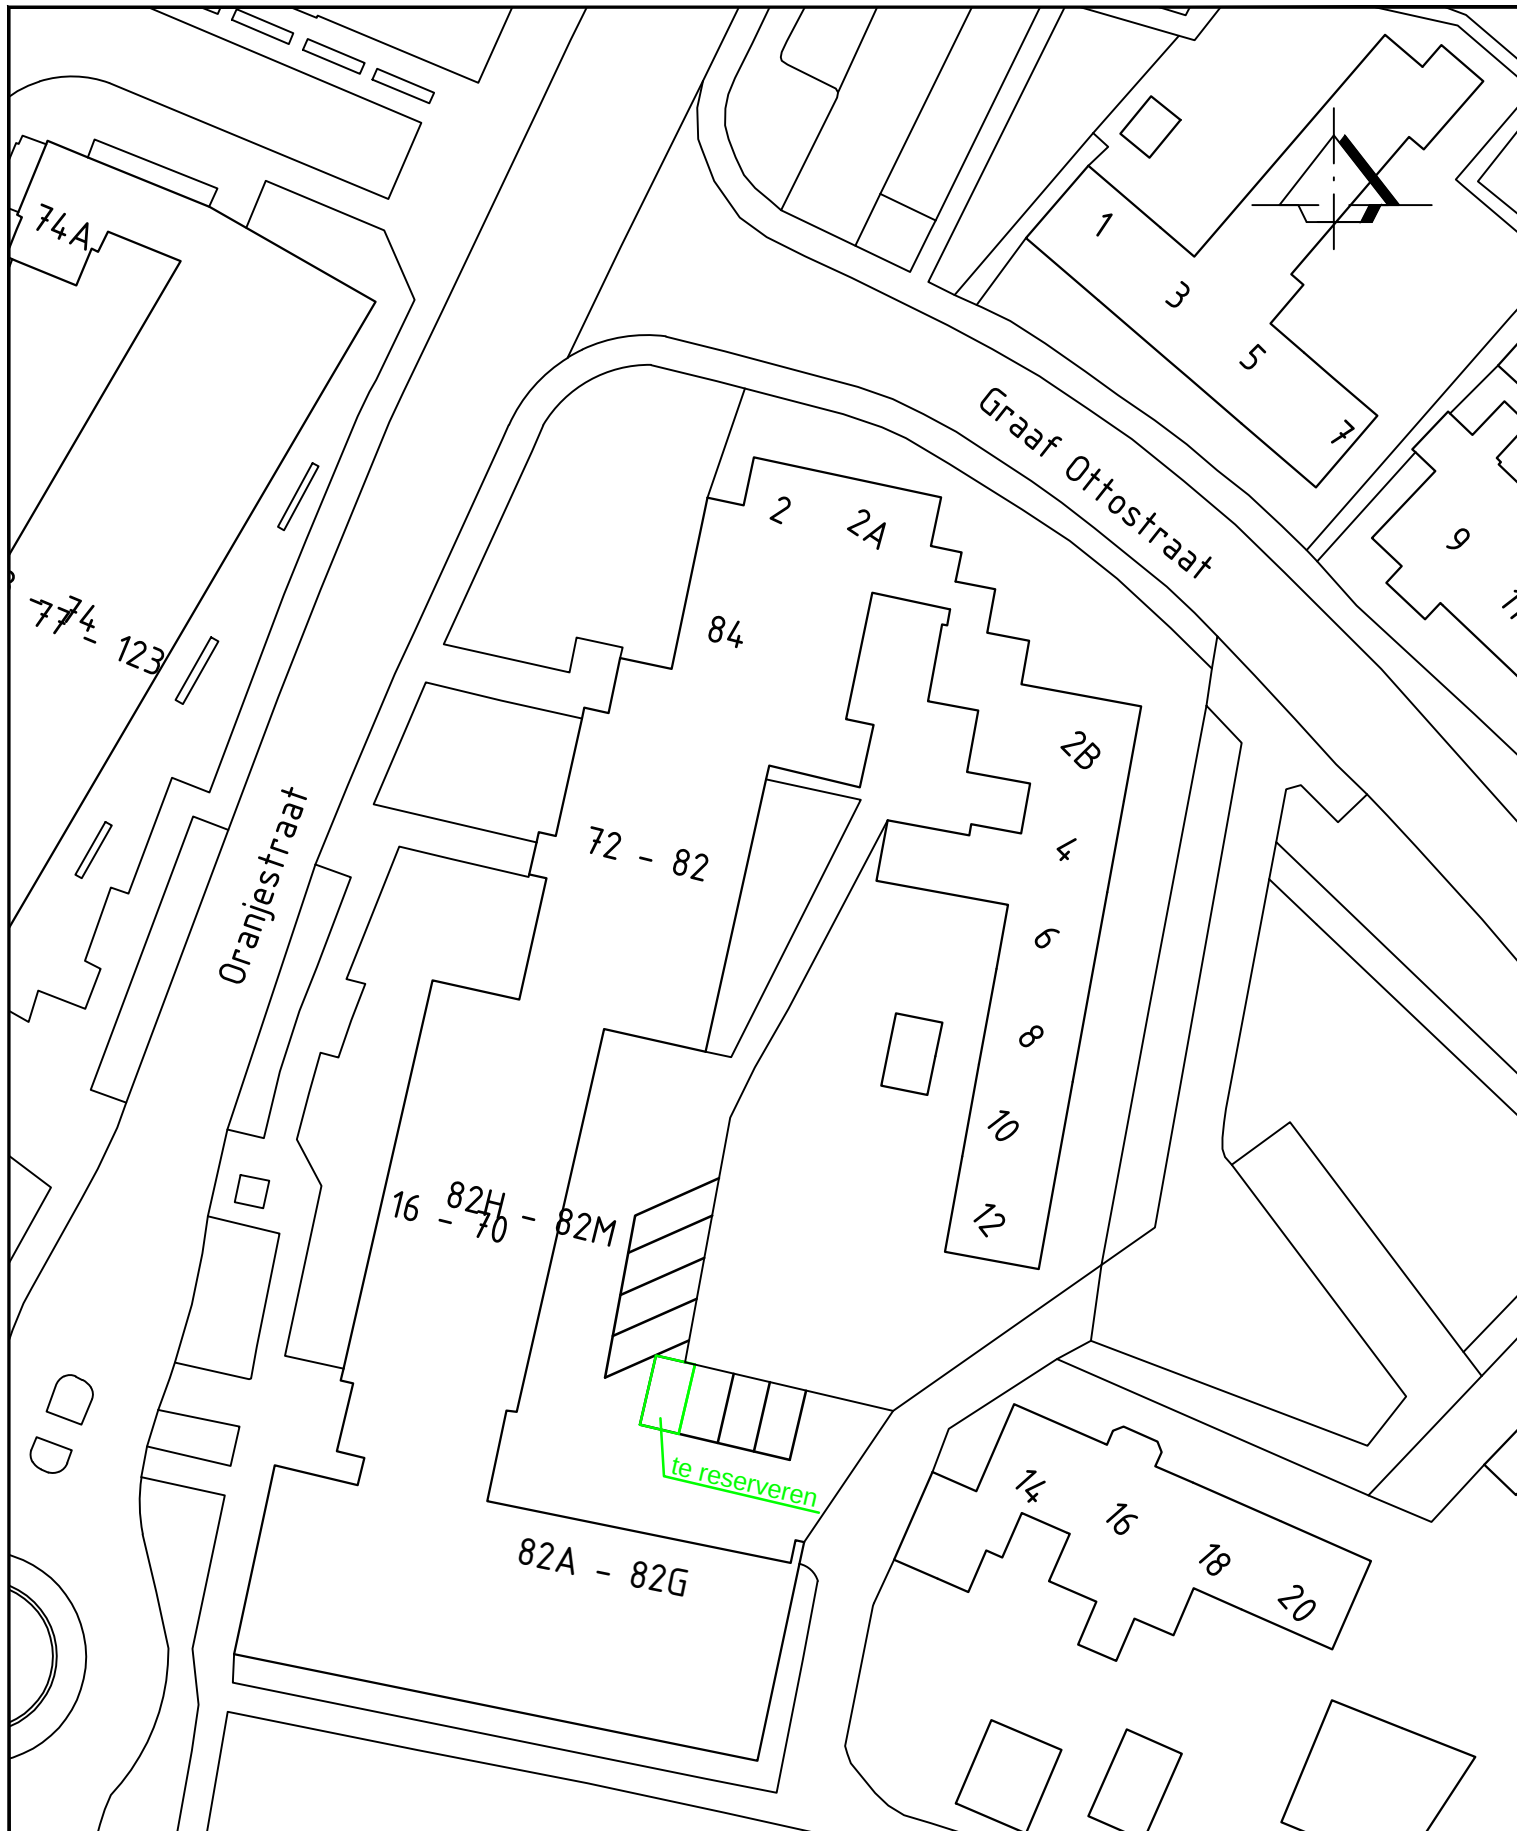

Aanwijzing gereserveerde gehandicaptenparkeerplaats
bij de woning Oranjestraat 36 in Rijssen

FORMAAT: A4
SCHAAL 1: 500
BESTEKNo:
BLADNo: 1/1
GEZIEN

GETEKEND	DATUM	AFDELING
H. Harbers	10-12-2015	IWAJ

gemeente
Rijssen-Holten