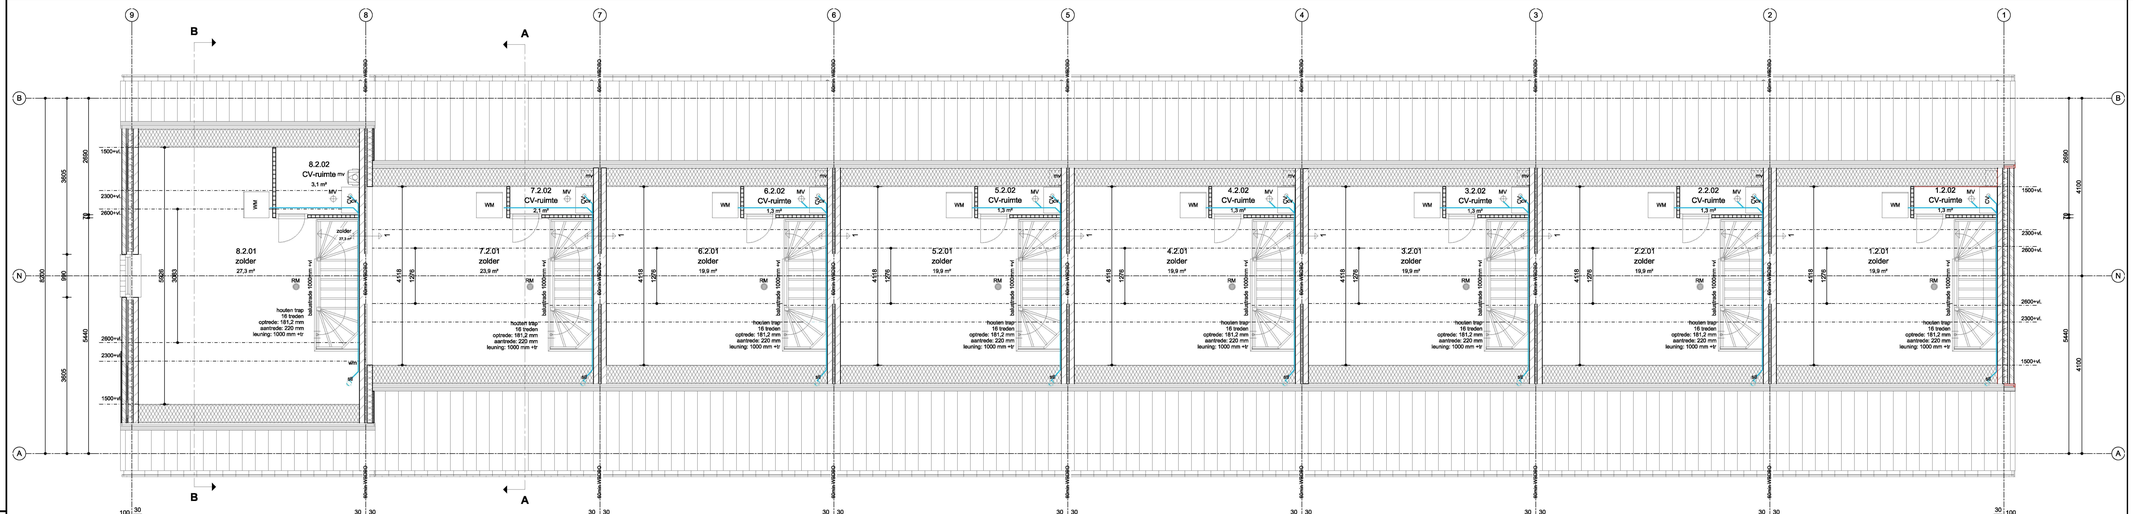

2e VERDIEPING

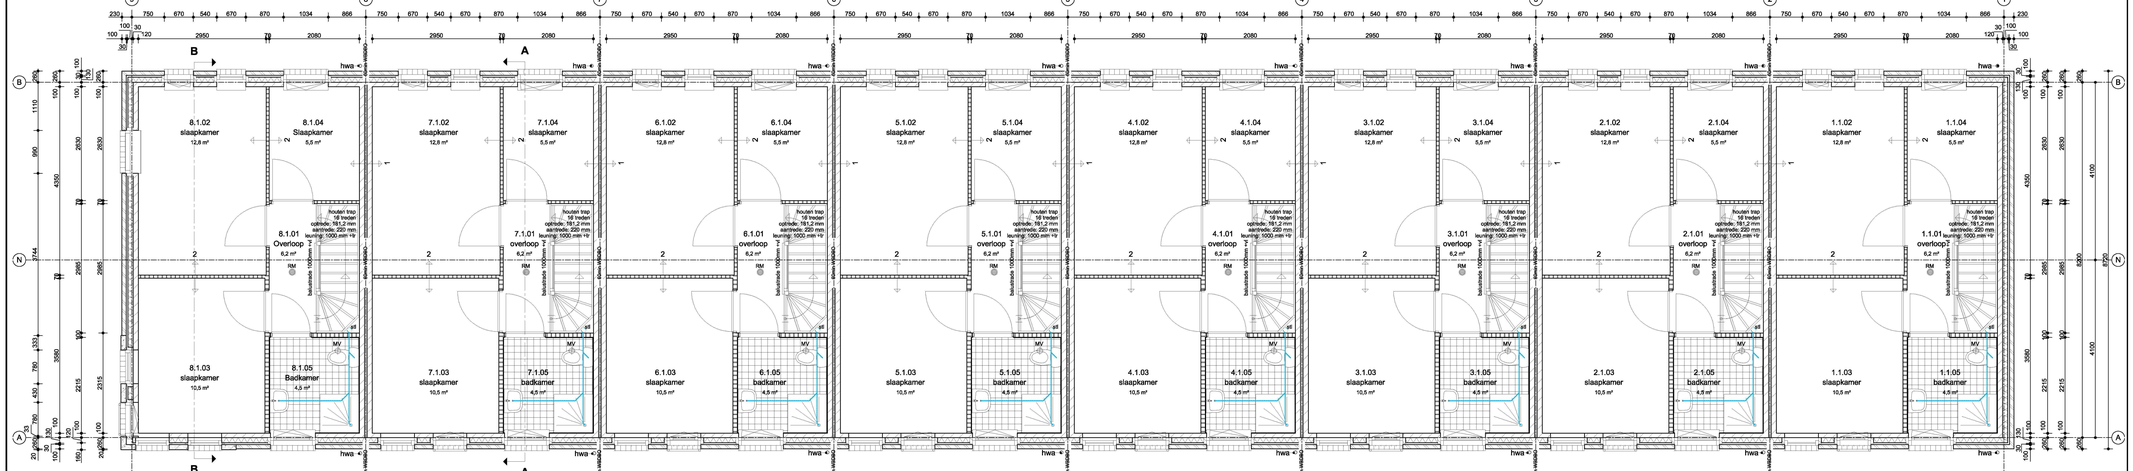

1e VERDIEPING

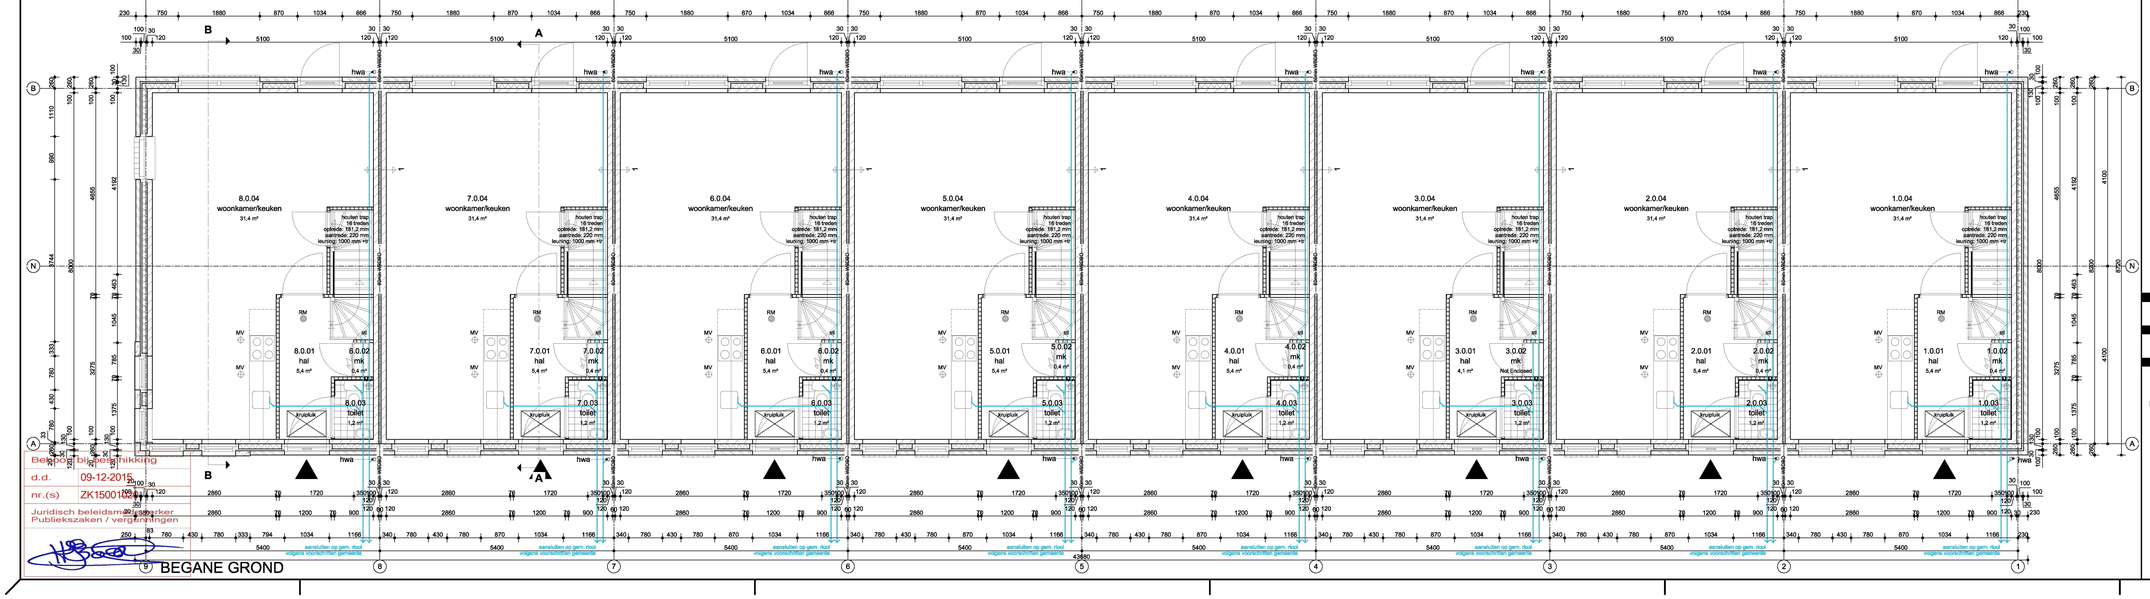

BEGANE GROND

SYMBOLEN EN AFKORTINGEN

- vloer- en wandtegels (plattegrond en aanzicht)
- vloer- en wandtegels (plattegrond en doorsnede)
- krl — kruipluik
- HR-combiketel, type vlgs EPG-berekening
- mechanische ventilatie unit, type vlgs EPG-berekening
- MV — afzuigpunt mechanische ventilatie
- RM — rookmelder conform NEN 2555
- WM — opstelplaats wasmachine
- WD — opstelplaats wasdroger
- hwa — hemelwaterafvoer

WANDEN

- baksteen volgens kleuren- en materialenstaat
- kalkzandsteen (kwaliteit en dikte volgens opg. constr.)
- isolatie, Rc vlgs EPG-berekening
- lichte scheidingswand
- lichte scheidingswand, Dnt,a,k= min. 32 dB, Lnt,a= max. 79 dB

BRANDVEILIGHEID

- raam/deur/kozijn 30 min. WBDBO, een-zijdig
- raam/deur/kozijn 30 min. WBDBO, twee-zijdig
- raam/deur/kozijn 60 min. WBDBO, een-zijdig
- raam/deur/kozijn 60 min. WBDBO, twee-zijdig
- draaiend deel zelfsluitend
- deur zonder losse hulpmiddelen te openen
- B30 B30 — constructie 30 min. WBDBO
- B60 B60 — constructie 60 min. WBDBO
- R20 R20 — constructie 20 min. WRD

GELUIDWERING

- 1: Dnt,a,k = min. 52 dB, Lnt,a = max. 54 dB
- 2: Dnt,a,k = min. 32 dB, Lnt,a = max. 79 dB

De uitwendige scheidingsconstructie van een verblijfsgebied bezit een karakteristieke geluidwering Ga,k van min. 20 dB bepaald volgens NEN 5077

Het ventilatiesysteem, het warmteopwekkingssysteem en het warmteterugwinsysteem veroorzaken in een verblijfsgebied een karakteristiek installatie-geluidsniveau van ten hoogste 30 dB bepaald volgens NEN 5077

De waterinstallatie veroorzaakt in een verblijfsgebied van een aangrenzende woonfunctie een karakteristiek installatie-geluidsniveau van ten hoogste 30 dB bepaald volgens NEN 5077

INSTALLATIES

De woningen worden voorzien van een electriciteits installatie conform NEN 1010

De woningen worden voorzien van een gas installatie conform NEN 1078

De woningen worden voorzien van een drinkwater installatie conform NEN 1006

De woningen worden voorzien van een riool installatie conform NEN 3215

KOZIJNEN

Alle deuren hebben een vrije hoogte van minimaal 2300mm

Ramen, deuren en kozijnen welke volgens NEN 5087 bereikbaar zijn voor inbraak, bezitten een inbraakwerendheid die voldoet aan weerstandsklasse 2 van NEN 5096

DIVERSEN

In de toiletten worden de vloeren en de wanden tot een hoogte van min. 1200+vloer voorzien van tegelwerk

In de badkamers worden de vloeren en de wanden tot plafond voorzien van tegelwerk

BEM1505668
gemeente Steenbergen

ONDERDEEL	PLATTEGRONDEN
→ bladnr. 1	
WERKOMSCHRIJVING	Nieuwbouw 8 woningen v.r.v. Aan de Stegge a/d Bastion plan Buiten de Veste te Steenbergen
→ proj.nr. 23027	
OPDRACHTGEVER	Bouwbedrijf Aan de Stegge Postbus 1446 4700BK Roosendaal
→ status	BA
→ wijzigingen	04/11/15 -
→ getekend	
→ datum	16-10-2015
→ schaal	1:50
→ formaat	A0 (1189x841mm)
→ gekontr.	

AAN DE STEGGE ROOSENDAAL
Vijfhuizenberg 46
Postbus 1446
470 BK Roosendaal
T: 0165-560602 W: www.adsr.nl
F: 0165-560462 @: info@adsr.nl

IN SAMENWERKING MET:

GJM Bouwadvies BV
→ Markgraventaan 3
4624 KK Bergen op Zoom
Telefoon: 0164 251 818
Fax: 0164 258 634
E-mail: info@gjm.nl
Internet: www.gjm.nl

Bestbestek bijgewerkt
d.d. 09-12-2015
nr.(s) ZK15001[illegible]
Juridisch beleidsmedewerker Publiekszaken / vergunningen