


FRANS BALKONHEK / vloerafscheiding:

- hoogte minimaal 1000mm boven afgewerkte verdiepingsvloer;
- ruimte tussen de verticale stijlen maximaal 100mm.

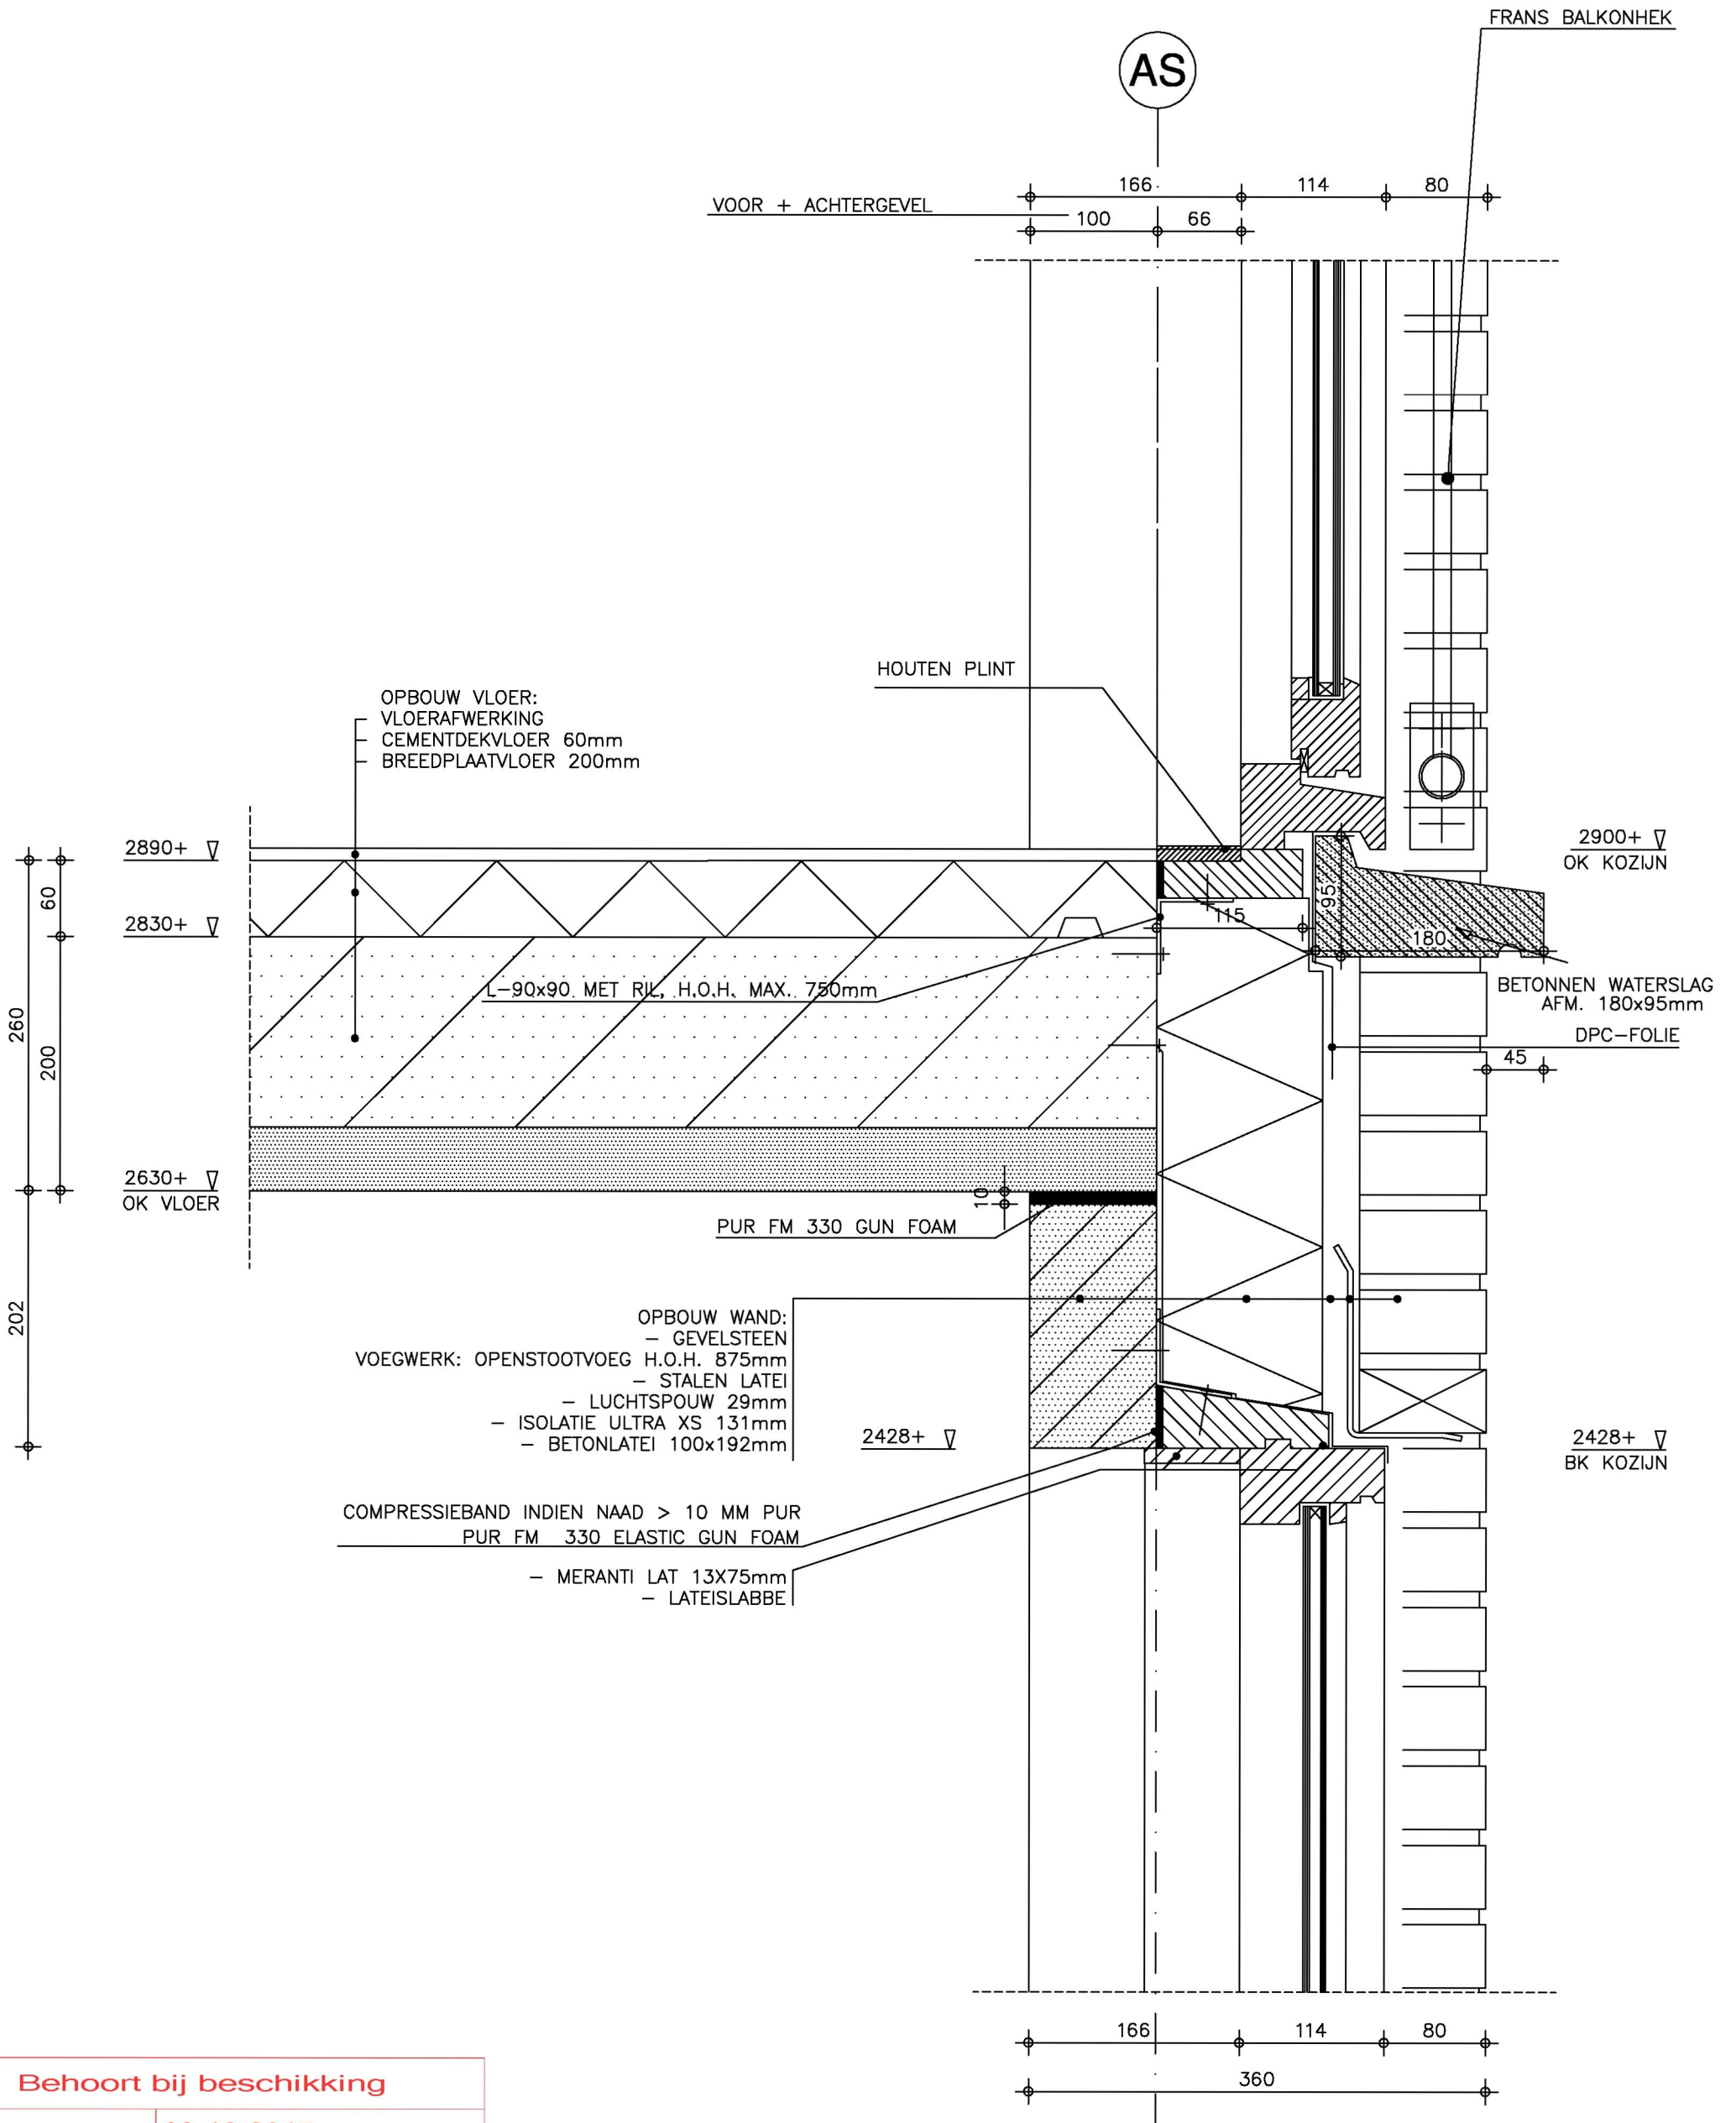

Behoort bij beschikking

d.d. 09-12-2015

nr.(s) ZK15001020

Juridisch beleidsmedewerker
Publiekszaken / vergunningen

BEM1505672

gemeente Steenbergen

project	8 woningen Steenbergen	onderdeel	Details	tekenaar: -	werknnummer:
				formaat: A3	23027
				schaal: 1:5	detailnummer:
				datum: 04-11-2015	0-6c



Vijfhuizenberg 46
postbus 1446
4700 BK Roosendaal
T 0165 - 560 602
F 0165 - 560 482
info@adsr.nl
www.adsr.nl