




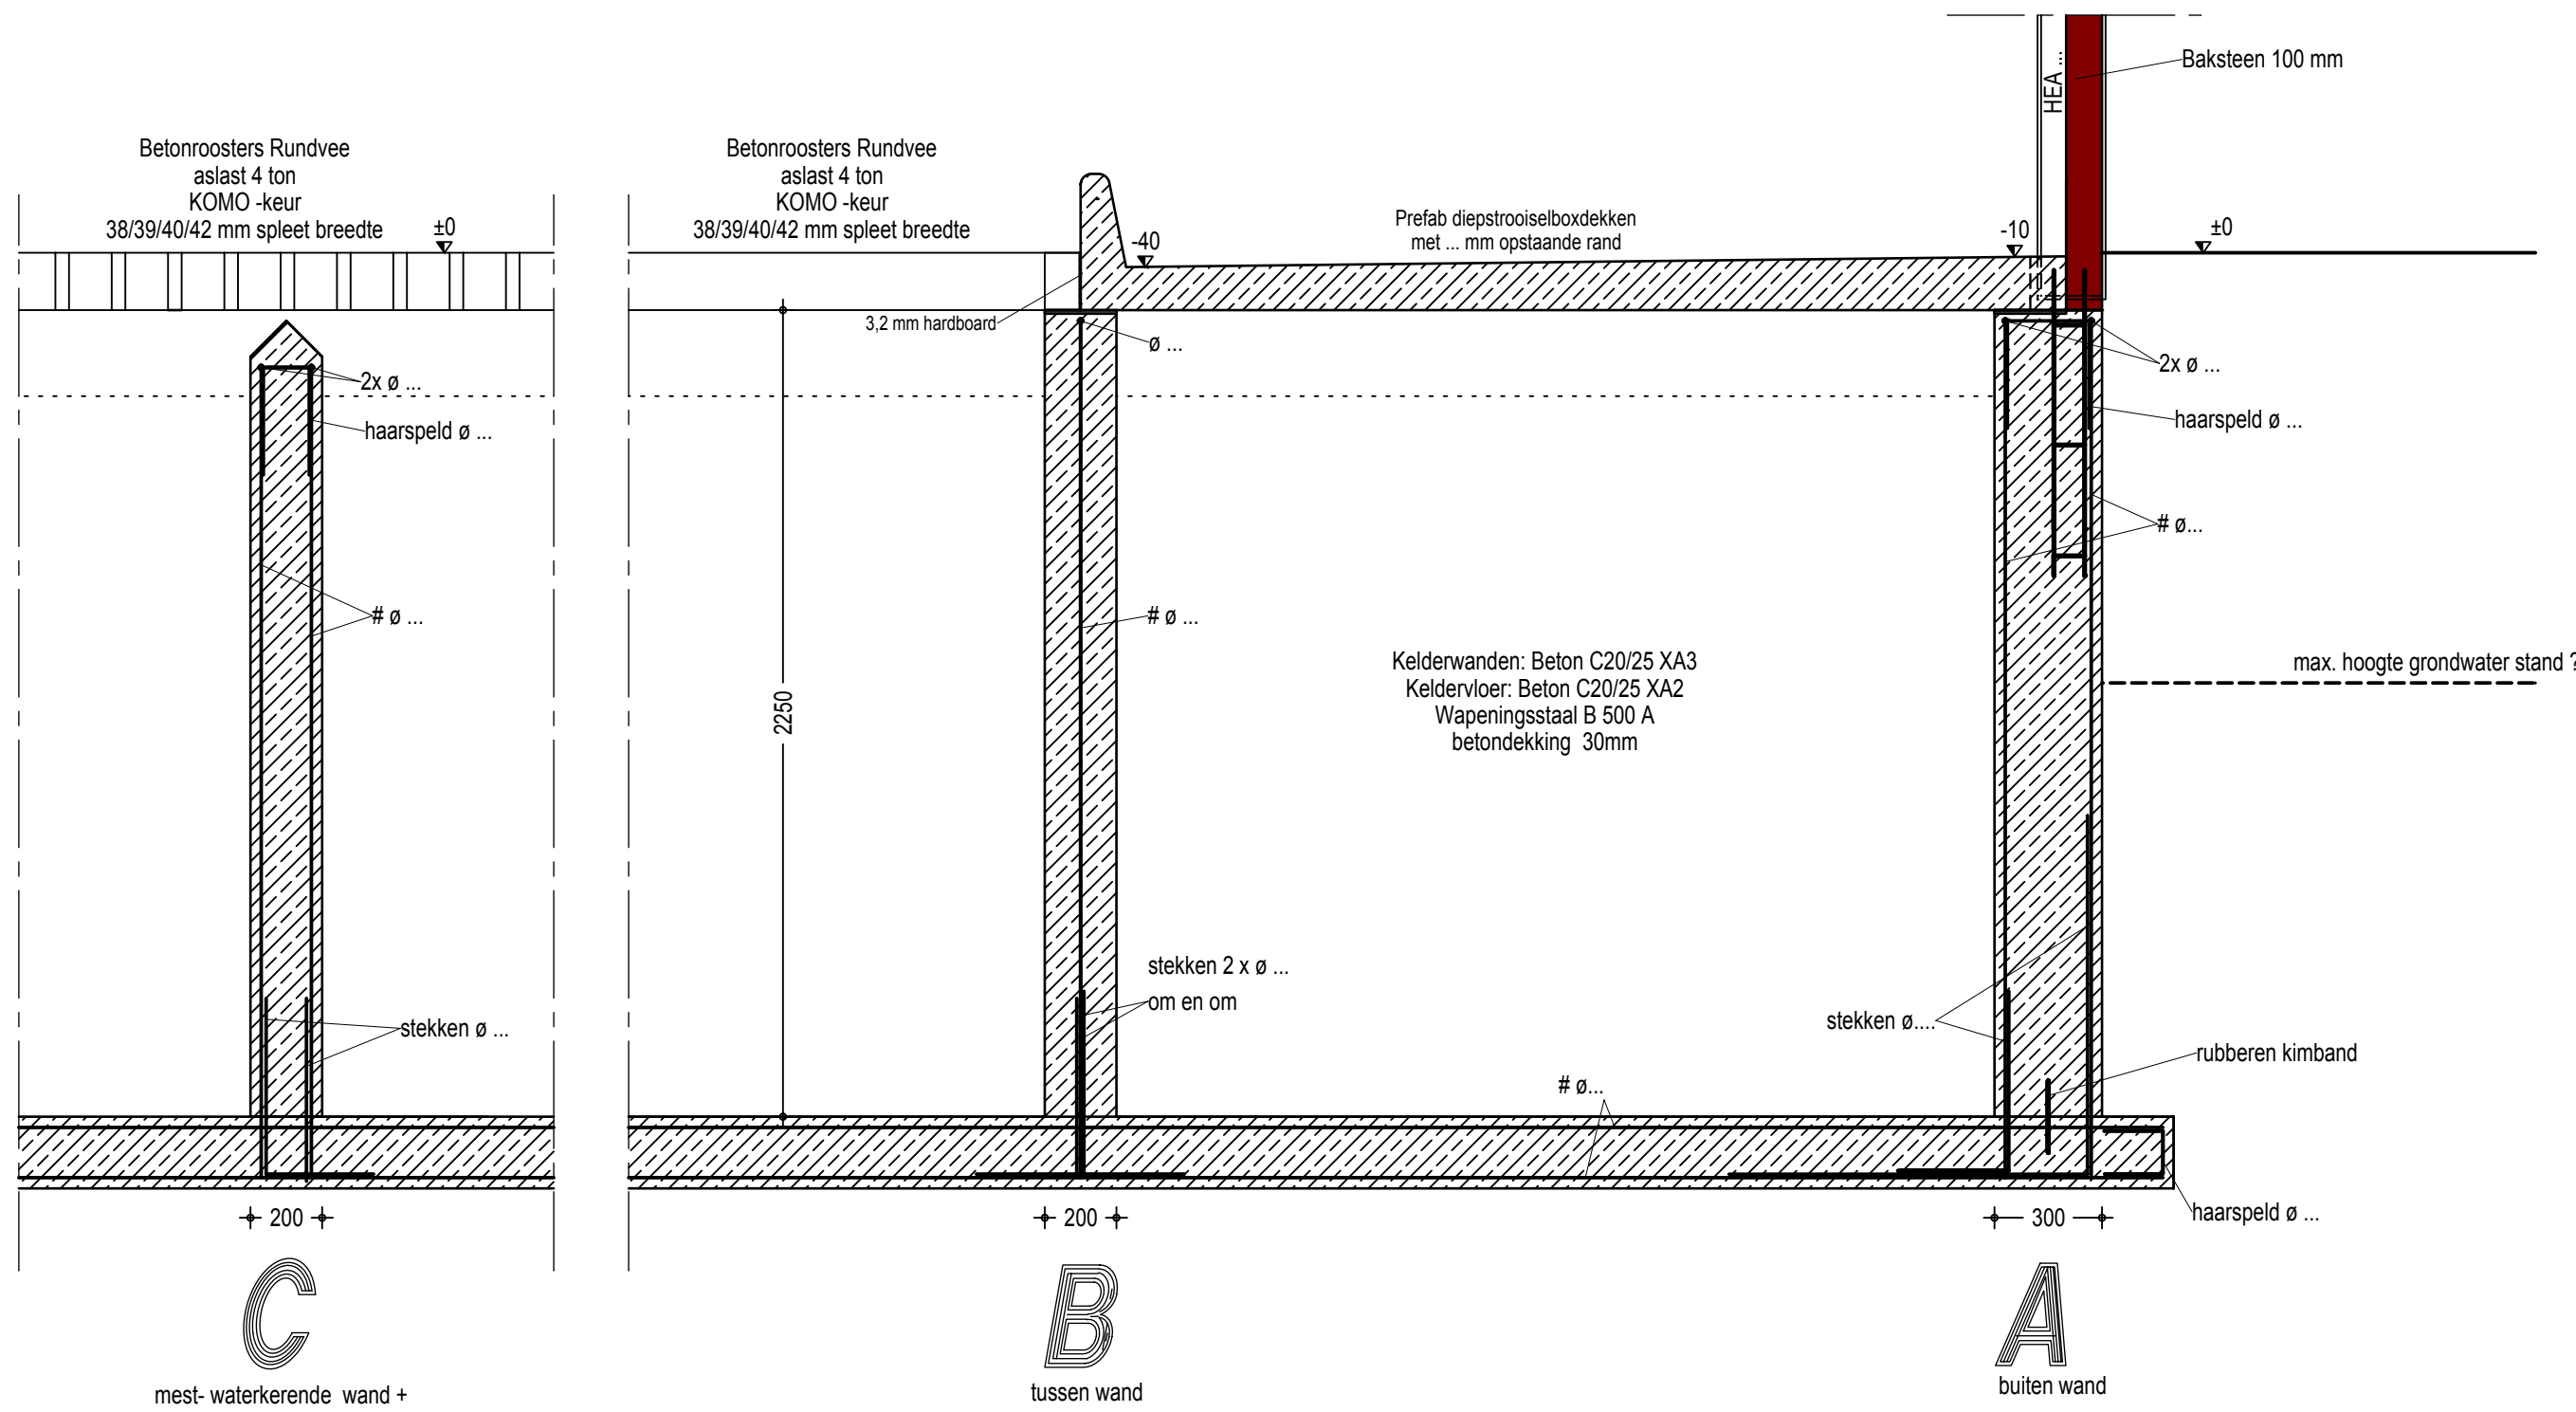


Principe detail 1
kelderwanden / vloer

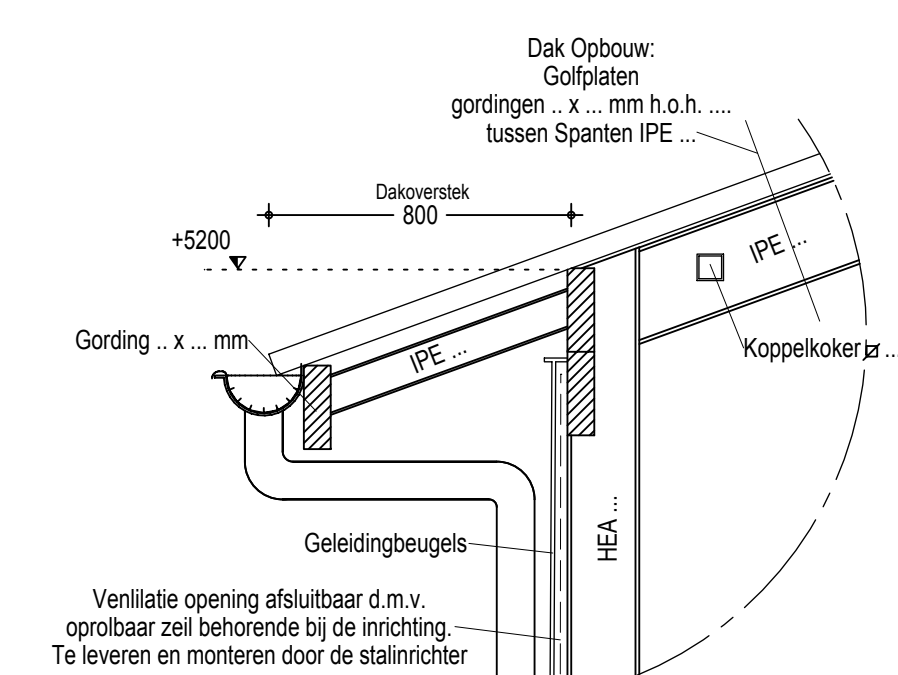


Principe detail 5
zijgevel

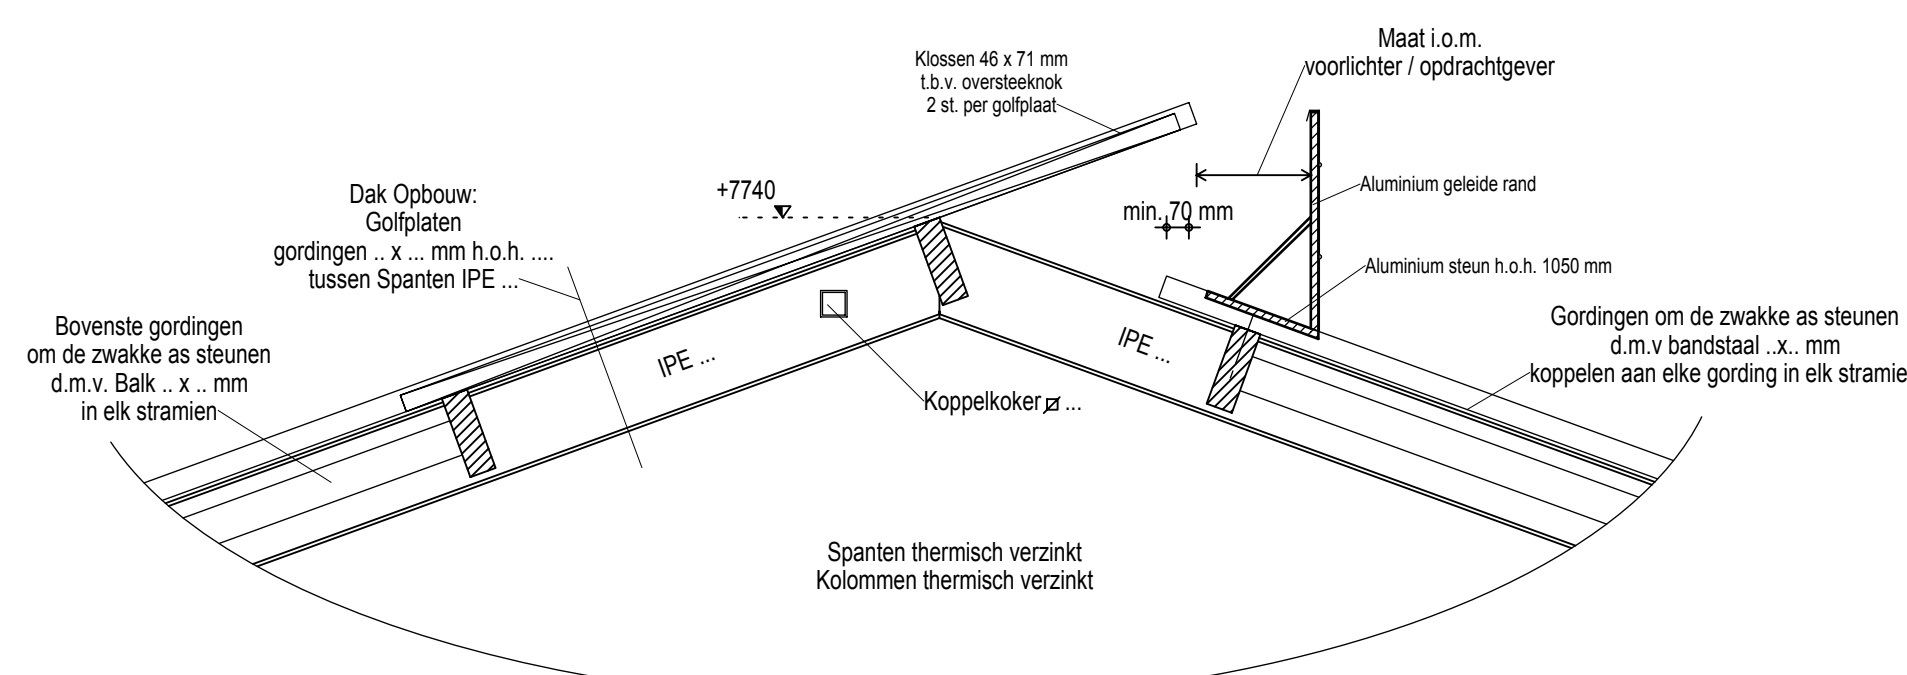


Principe detail 4
oversteeknok

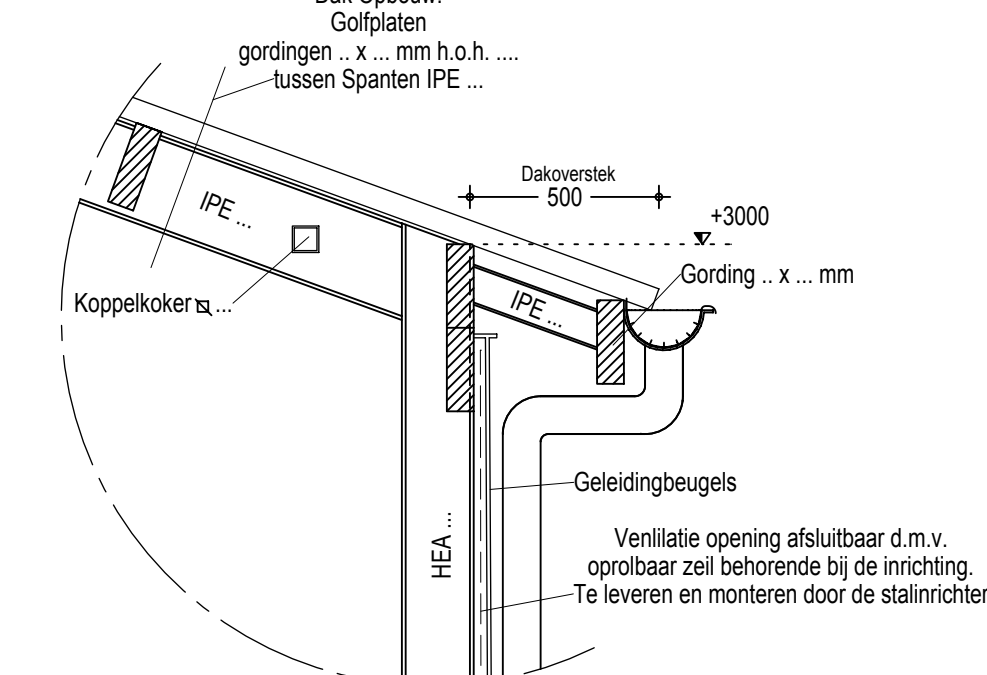


Principe detail 3
zijgevel

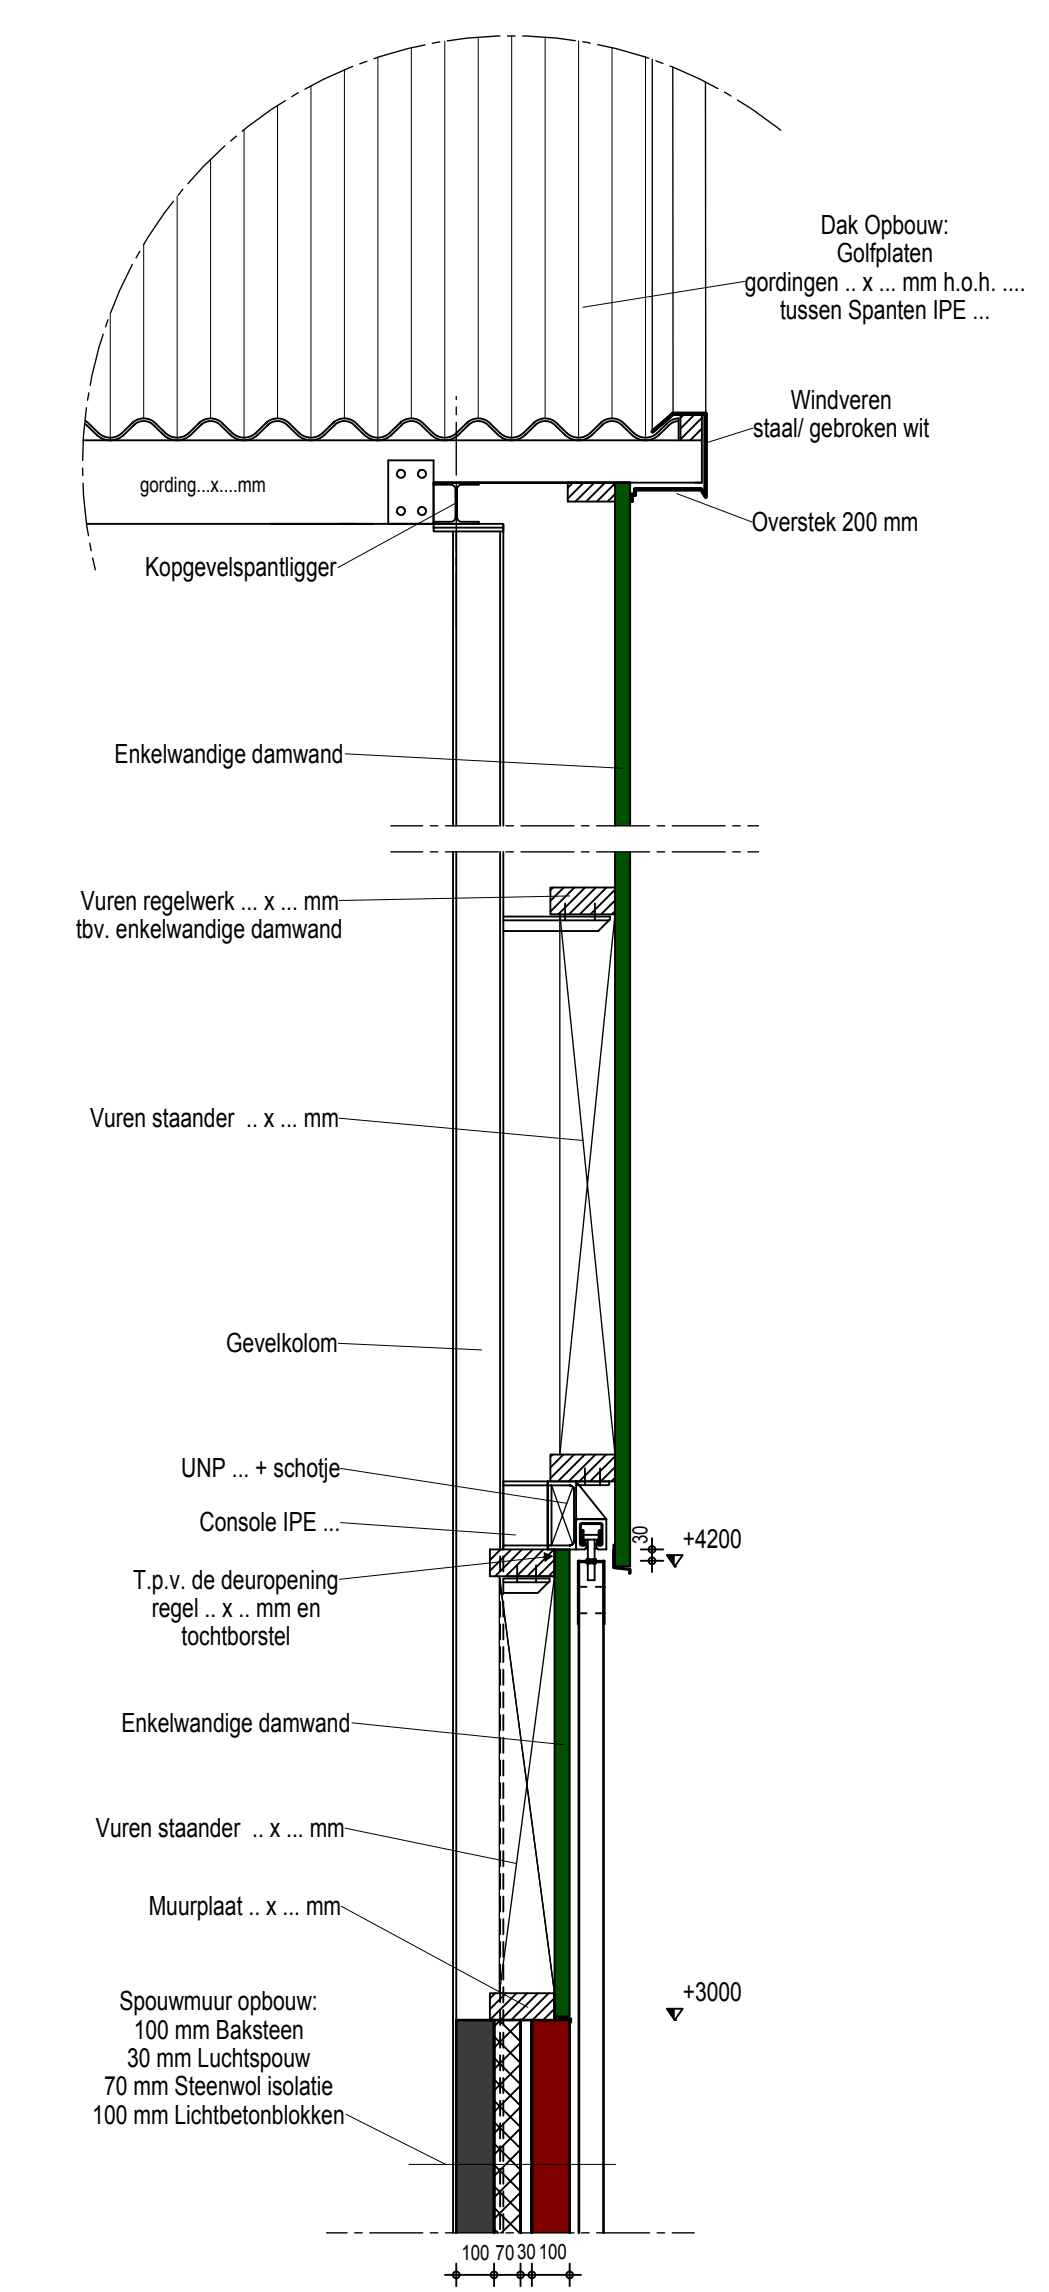

Principe detail 7
kopgevel / windveer

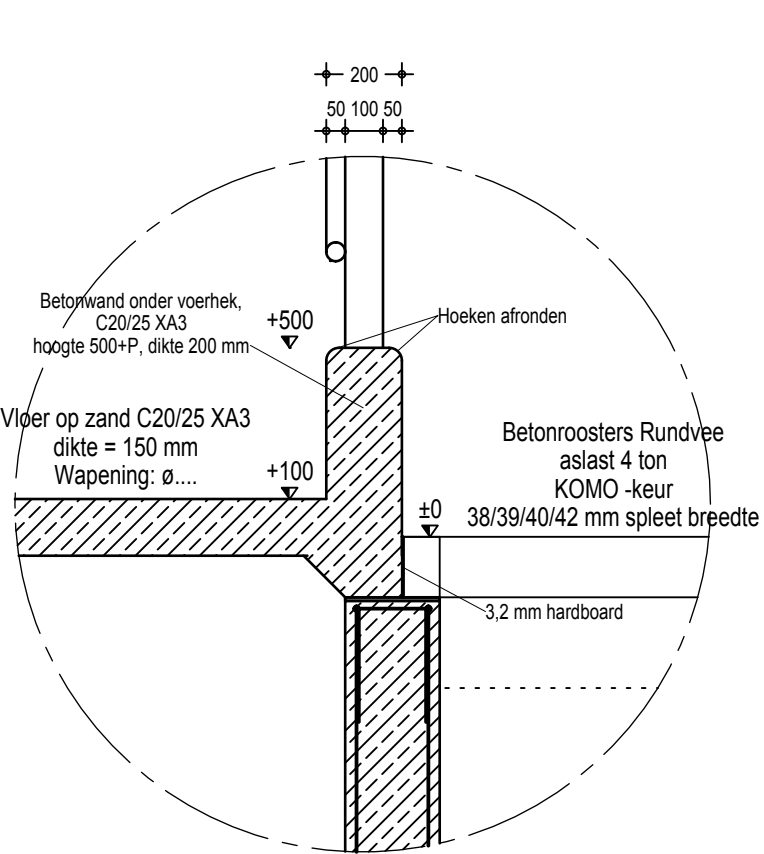

Principe detail 6
voerhek

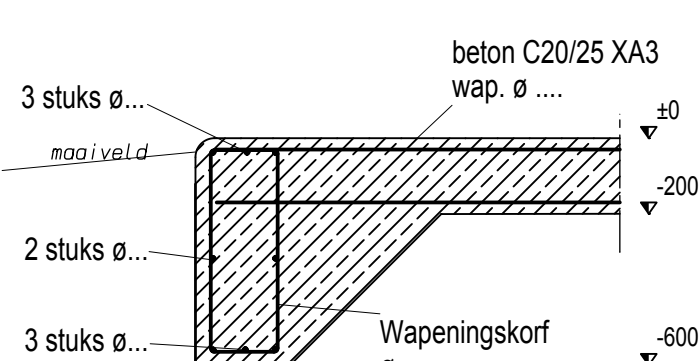

Principe detail 8
siloplaat

Gehele constructie zie/volgens gegevens constructeur

opdrachtgever: Radstaak CV
Akkerweg 5
7021 KK Zelhem
telefoon: 06 - 20455363

betreft: Omgevingsvergunning (activiteit bouw)
De nieuwbouw van een ligboxenstal

Details		
projectnummer: 2014-080	formaat: A 1	datum : 16-01-2015
schaal: 1:20	tek.nr.: B-103	d.d.gew.: 27-01-2015
 Pit bouwadvies Dorpsstraat 4a, 7156 LL beltrum T 0544-481356 W www.pitbouwadvies.nl E info@pitbouwadvies.nl		
Tekeningen en adviezen van Pit bouwadvies zijn gemaakt op basis van de meest actuele kennis en ervaringen uit onderzoek en praktijk. Pit bouwadvies is niet aansprakelijk voor schade die ontstaat door toepassing en uitvoering van deze tekeningen en adviezen.		