


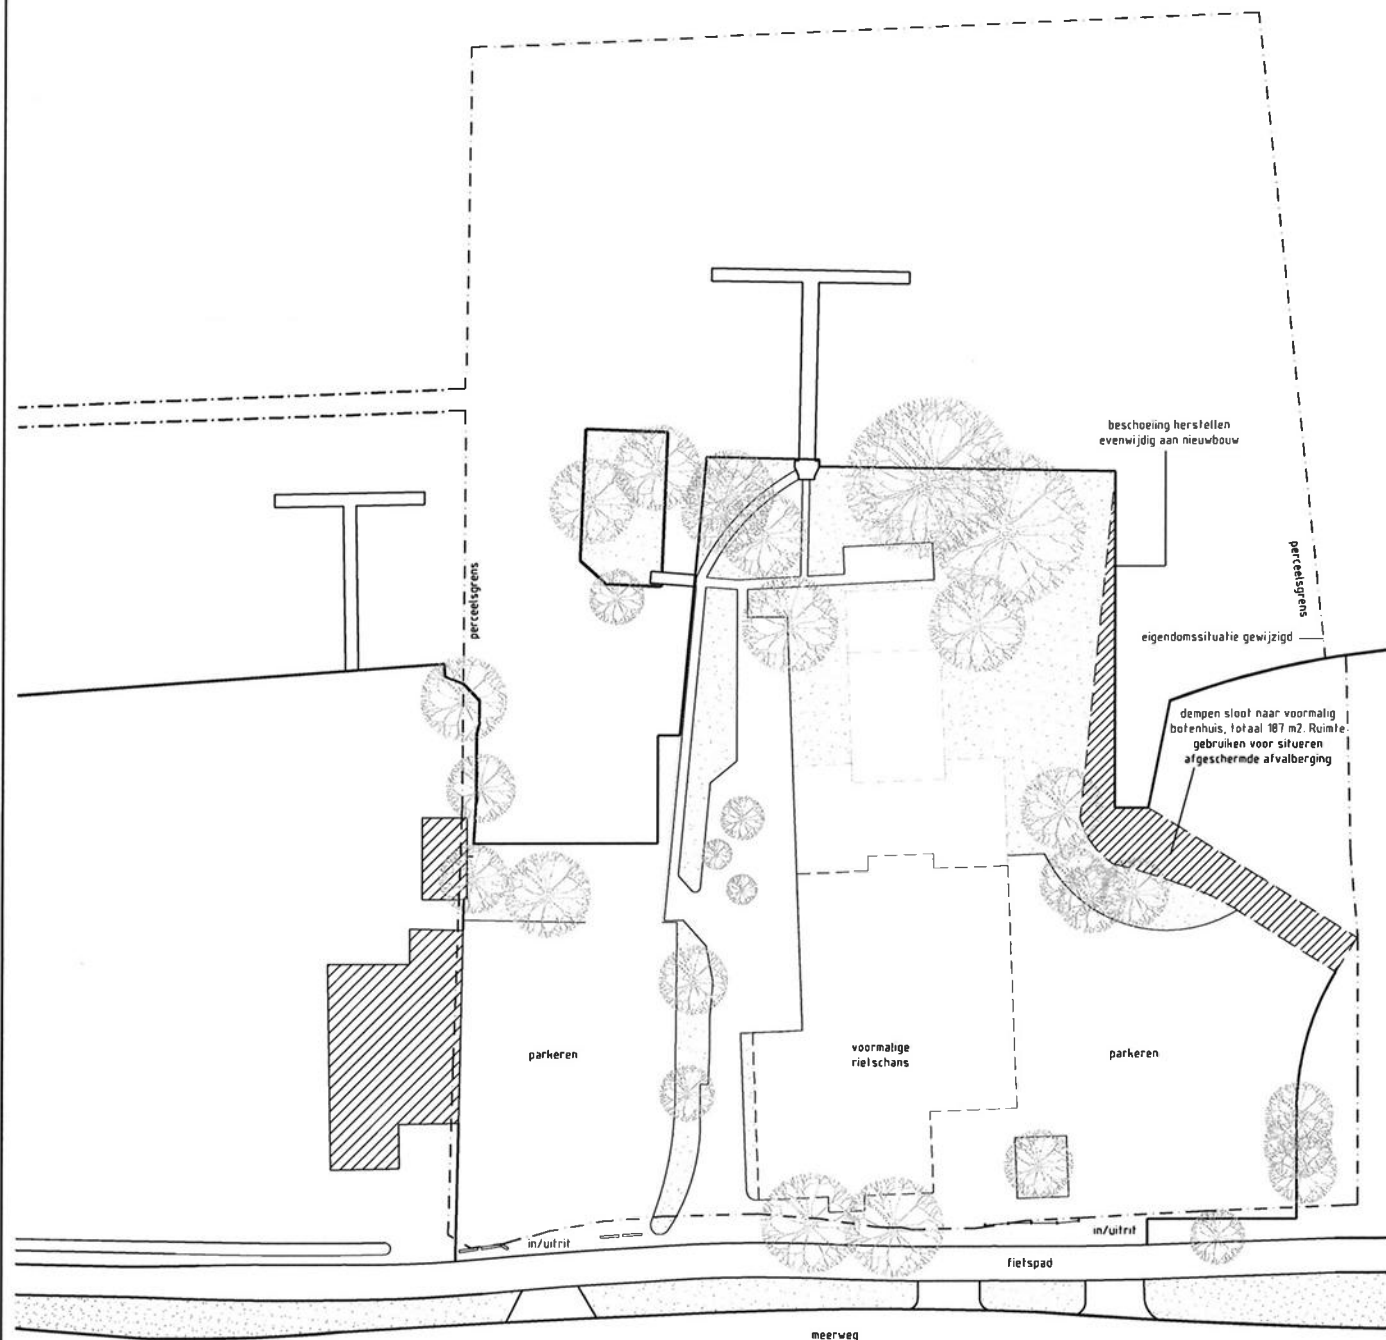

pdb | design

Kleine Galkingestraat 2
9711 NG Groningen

tel. (050) 311 80 08
fax. (050) 311 26 54

www.pdbdesign.nl
info@pdbdesign.nl

Schaal

1:100

Opdrachtgever

Dhr. L.J.M. Peeperkorn

Cort van der
Lindenlaan 5

Formaat

A1

Project

De Rietschans Haren

9722 LP
Groningen

Getekend

MH

Fase

Definitief ontwerp

Datum

02-11-2015

Gezien

Onderdeel

Gewijzigd op

a

b

c

Gewijzigd door



**Waterschap
Noorderzijlvest**

Datum: december 2015
Teknr: V&H.15-25906