


uitvoering voor 1.1.2016.

Landschappelijke inpassing
Remmelinkdijk 12, Keyenburg
Akkoord: d.d.
handtekening:

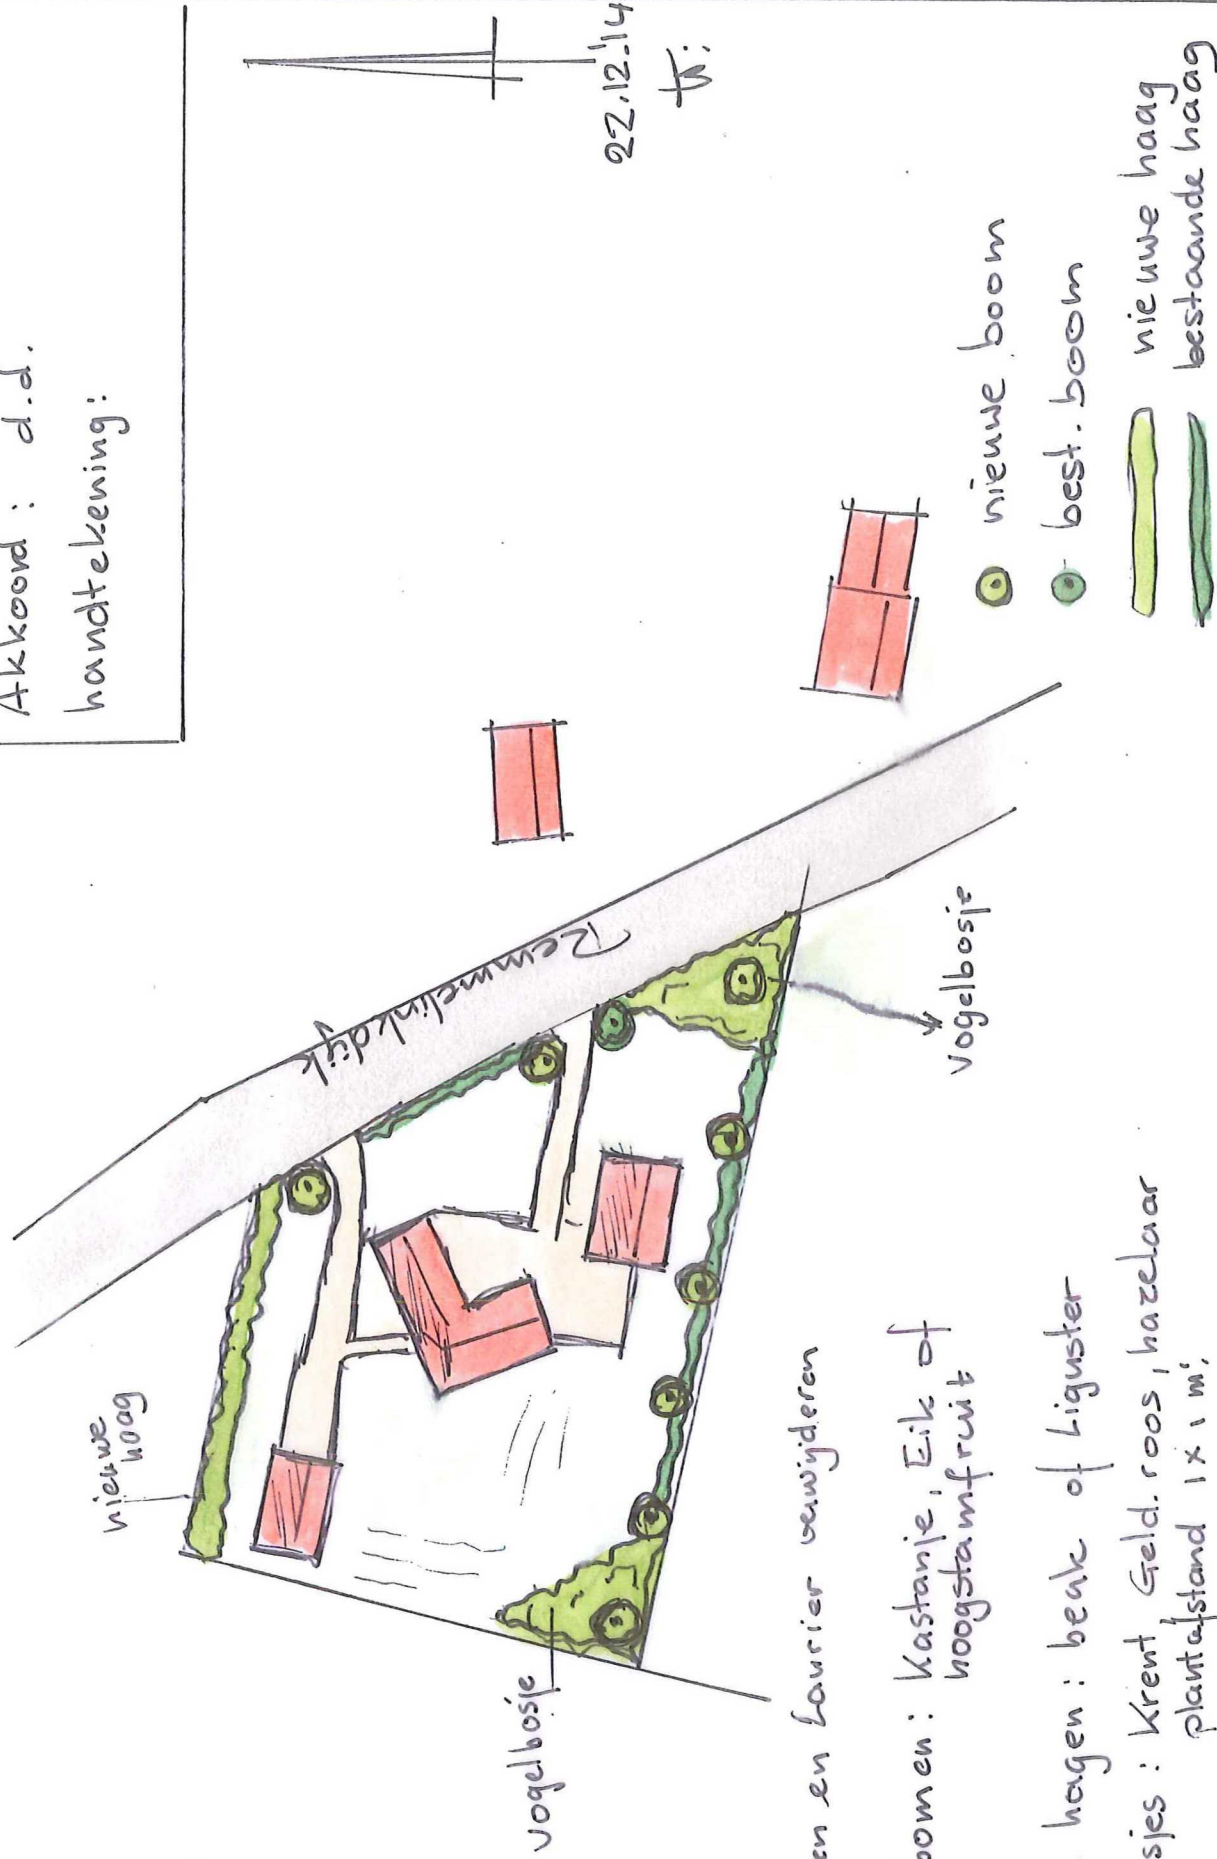

* Coniferen en laurier verwijderen

* nieuwe bomen: Kastanje, Eik of
hoogstamfruit

* nieuwe hagen: beuk of Liguster

* Vogelbosjes: Krent, Geld. roos, hazelaar
plantafstand 1 x 1 m;