




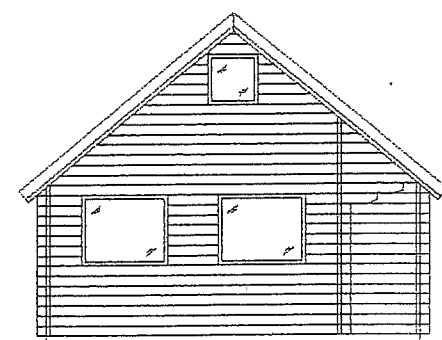


VOORGEVEL

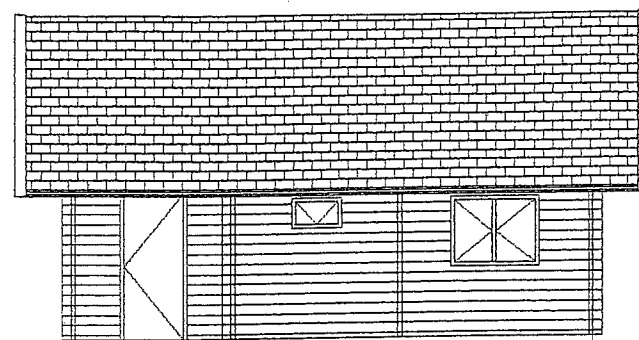


RECHTER ZIJGEVEL

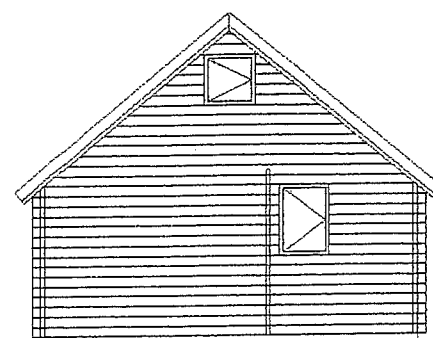


ACHTERGEVEL

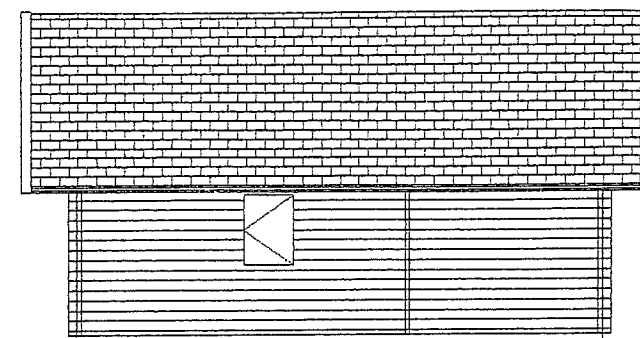

LINKER ZIJGEVEL

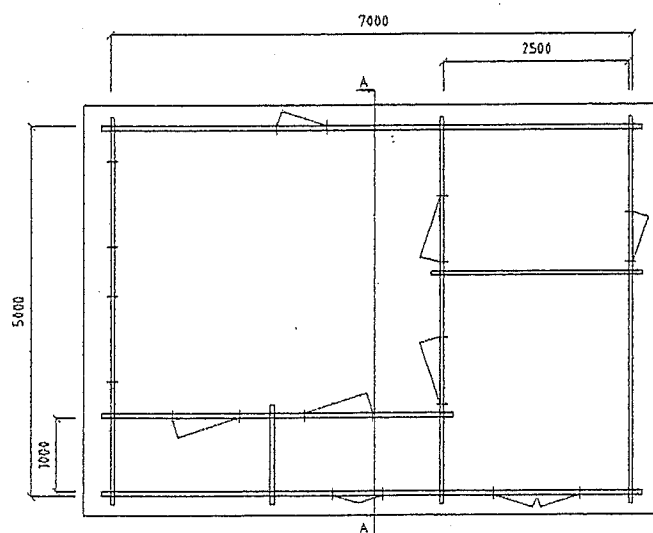

DOORSNED E A-A

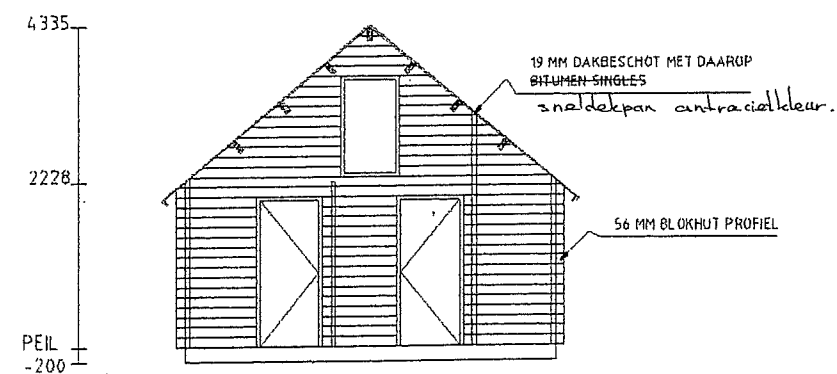

Behoort bij besluit van Burgemeester  
en Wethouder van Hengelo Gld.  
d.d. 23 mei 2002 No. 55  
Hoofd bureau VROM.

*l.v.v. pers. schuif*

Kleuren - Materialen.

Dak: betonpan antraciet

Gevels: Vurenhout 56mm bruin

bouw van een schuur voor  
A. Boersveld. Rammelinkdijk 12  
7256 kw Keijzenborg tel 0575-462912

**Aannemersbedrijf  
HENDRIKS**  
Kruisbergseweg 10  
7255 AE Hengelo (gld)  
Tel.: (0575) 46 14 48

|                                                                       |                   |
|-----------------------------------------------------------------------|-------------------|
| HOUTRUST                                                              | Datum: 22-10-99   |
| KLANT: N.V.T.                                                         | Maat: eenheid: MM |
| Lagemaat: BV<br>Zuisterweg 55<br>Tel. 033-2863600<br>Fax. 033-2864740 | Schaal: 1/100     |
|                                                                       | GETEKEND: P.H. A3 |