


voorgevel

achtergevel

zijgevel


dwarsdoorsnede

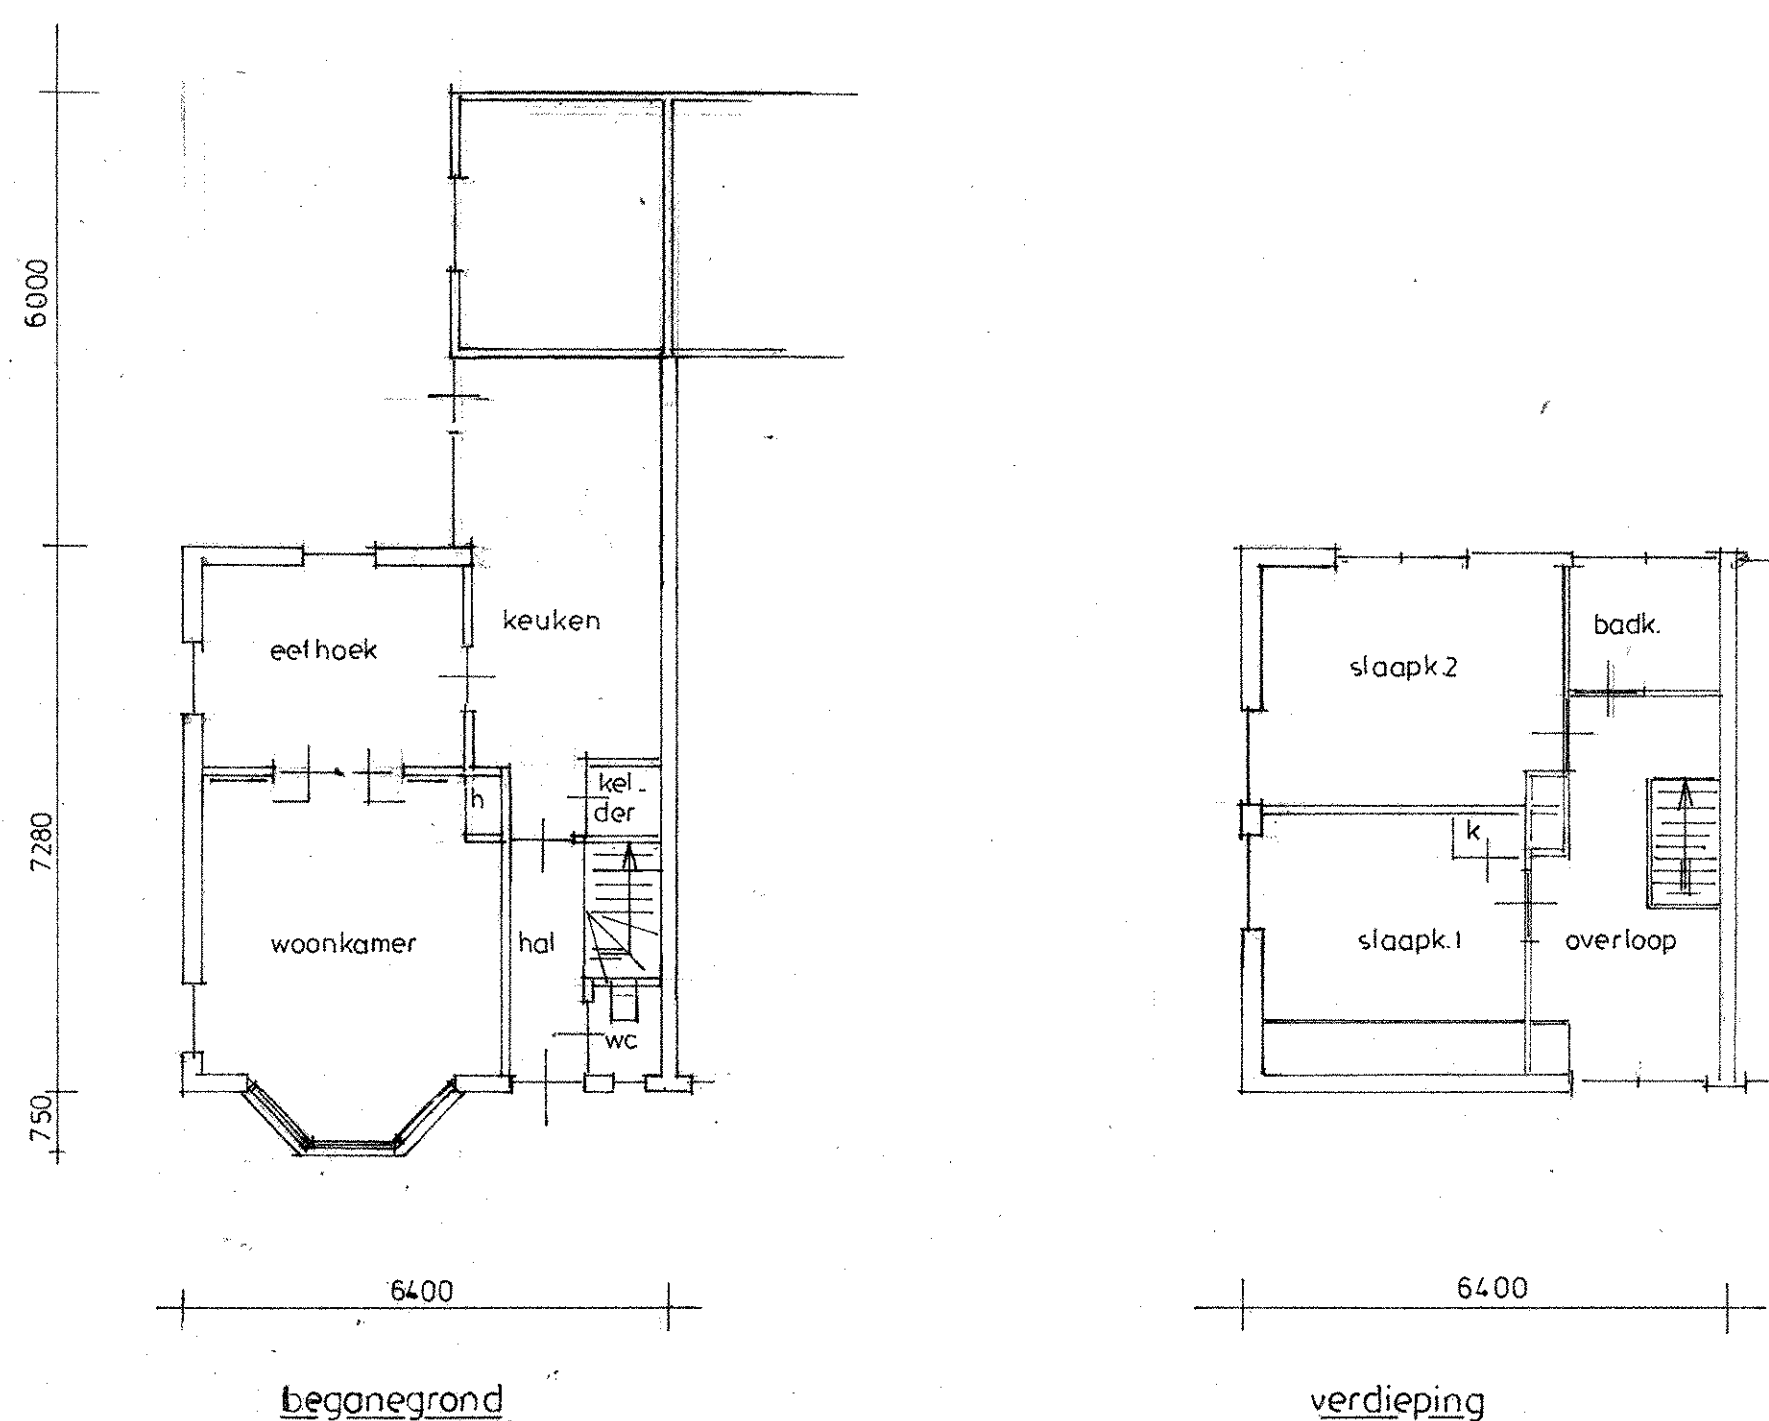


begane grond

verdieping

bestand

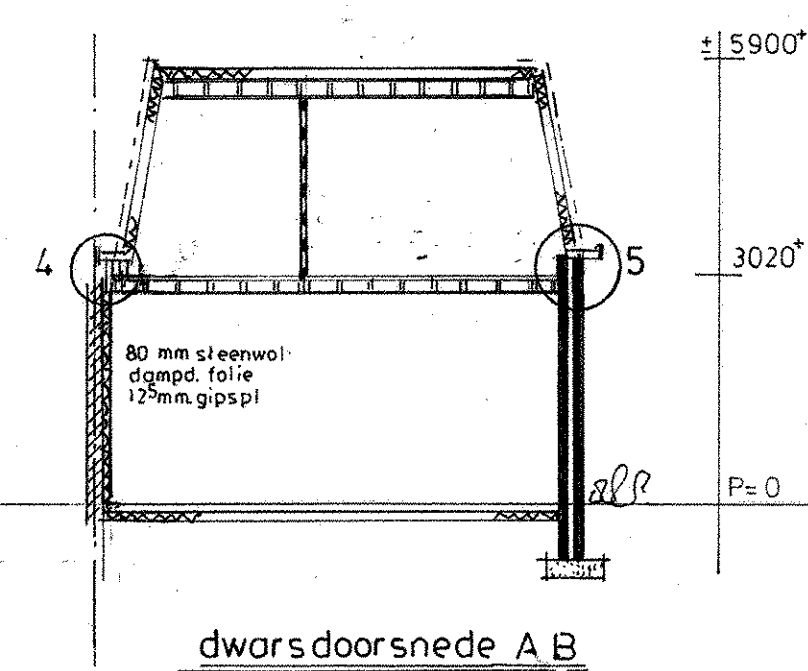


dwarsdoorsnede A-B

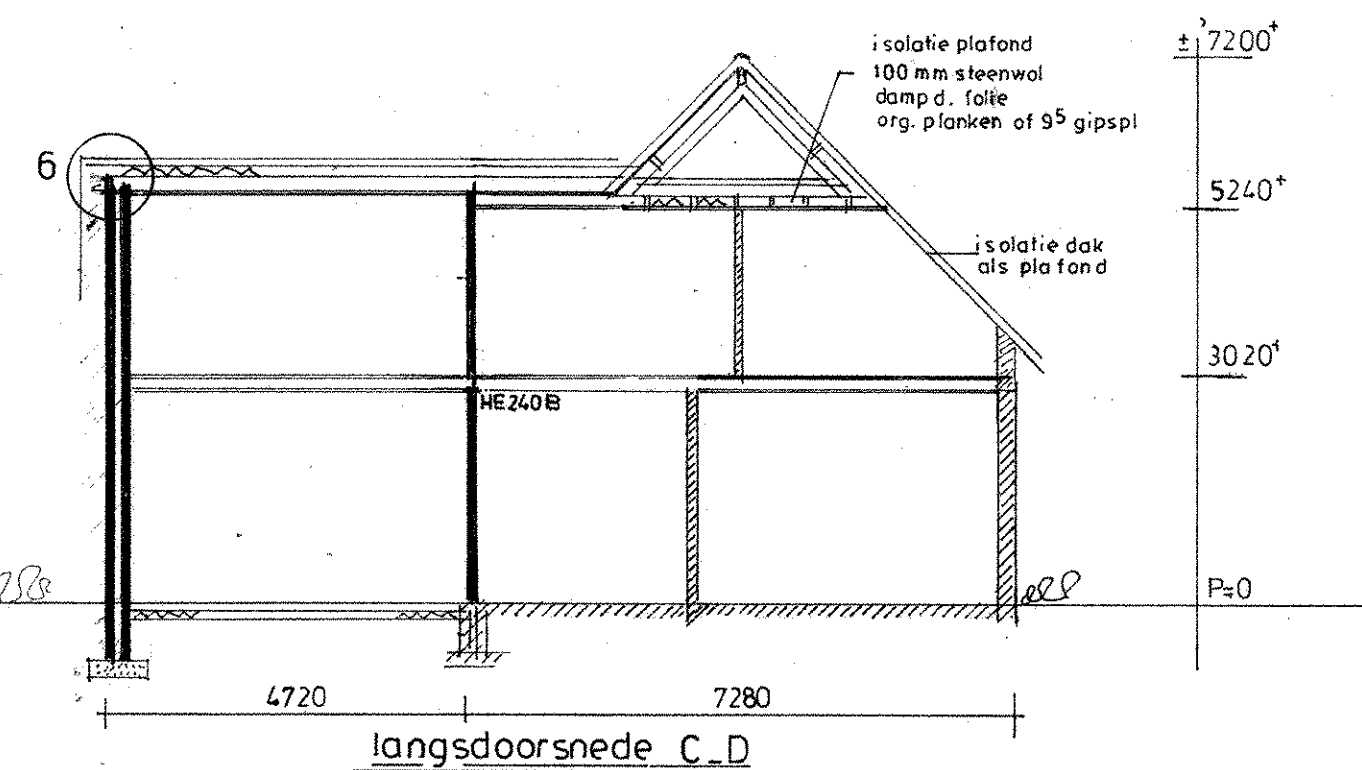

langsdoorsnede C-D



kleuren als bestand

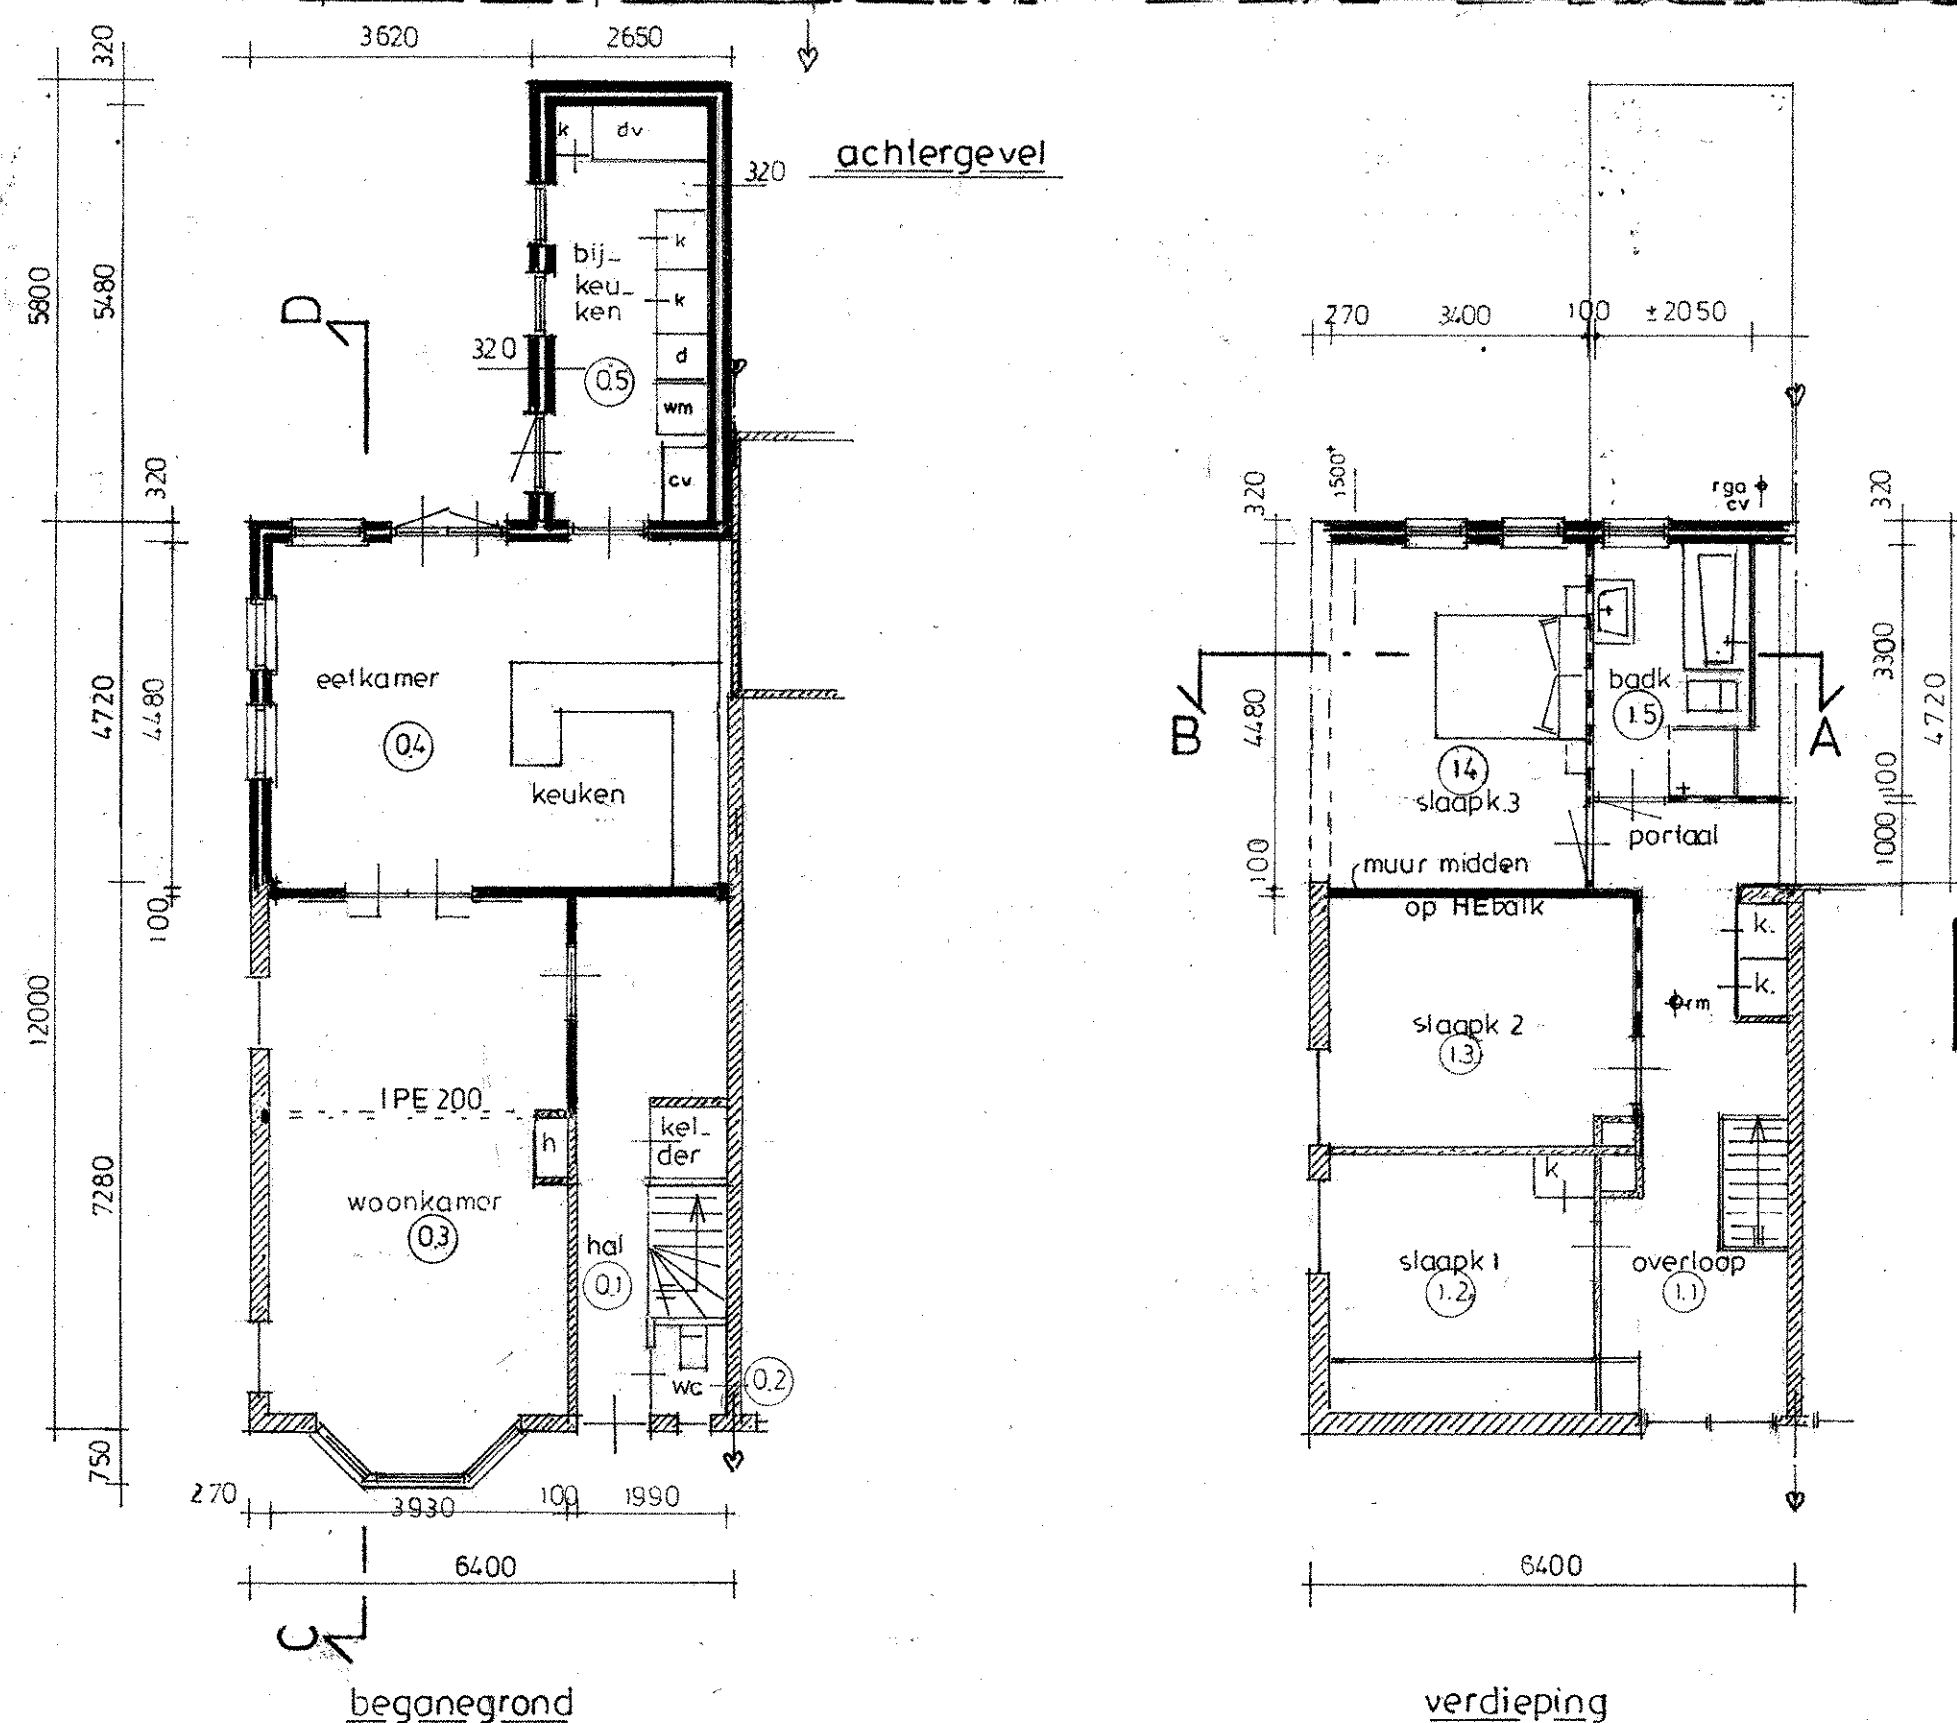

begane grond

verdieping

maten in het
werk controleren


ruimte

01	verkeersruimte	
02	toiletteruimte	
03	verblijfsruimte	
04	bergruimte bijkeuken	
05	verkeersruimte	
11	verkeersruimte	
12	verblijfsruimte	
13	"	
14	"	
15	badruimte	

$$GO = 145 \text{ m}^2$$
$$VO = 83 \text{ m}^2 (= 57\%)$$

ventilatie

02	als bestaand	
03	"	
04	"	+ 0,7 dm ³ /s/m ² (voor keuken, min 21 dm ³ /s)
12	"	
13	"	
14	0,7 dm ³ /s/m ² met min van 7 dm ³ /s	
15	0,14 dm ³ /s	

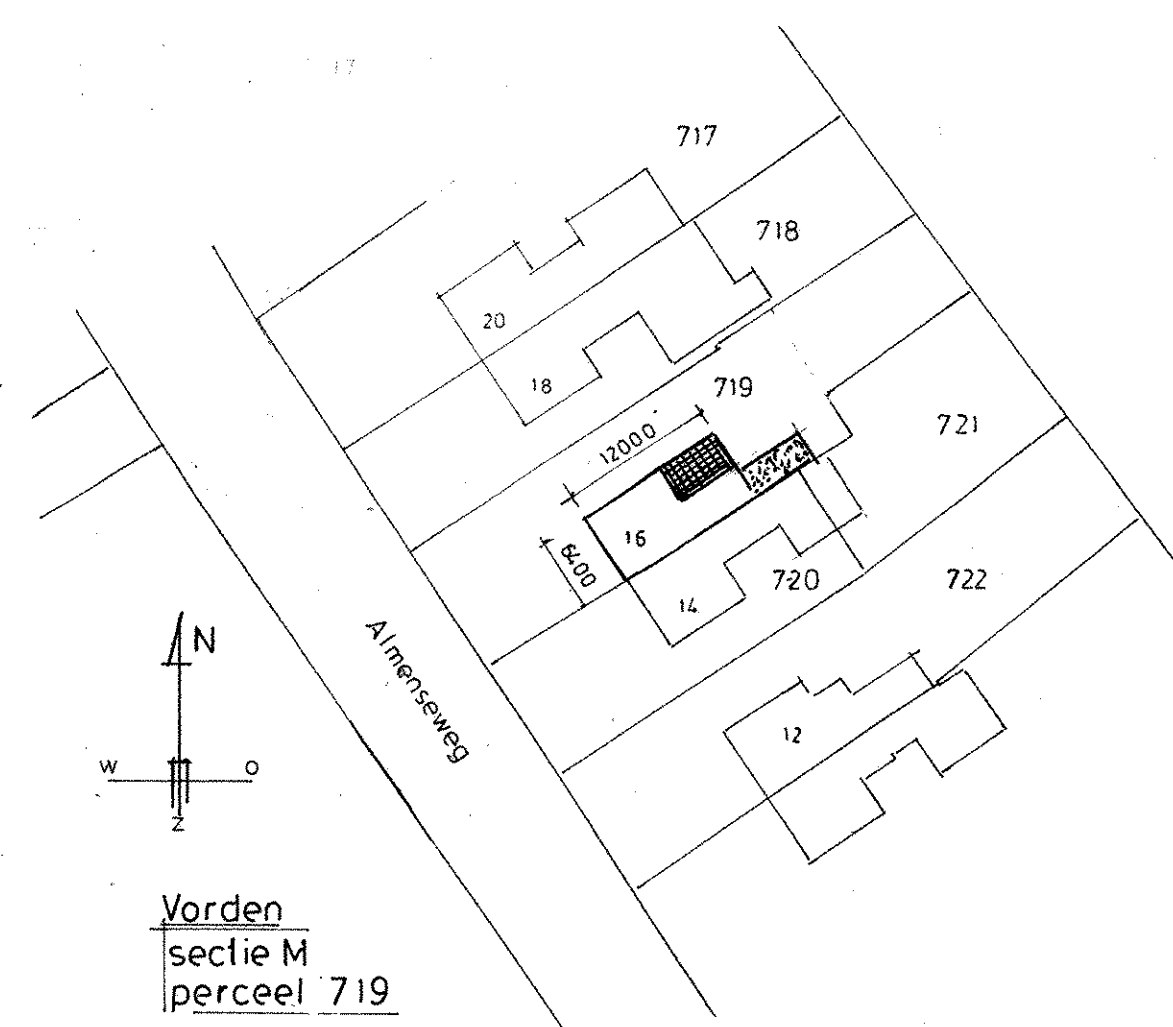

Vorden
sectie M
perceel 719

opdr: DHR M. BOERSMA ALMENSEWEG 16 7251HR VORDEN			
plan: VERBOUW EN UITBREIDING WONING ALMENSEWEG 16 TE VORDEN			
onderdeel: TOELAANVRAAG OMGEVINGSVERGUNNING			
bouwkundig adviesburo ing. P. TERINK Zelhemseweg 14 7255 PS Hengelo (Gld)	school: 1:100 datum: 17_11_2015 gew:	werknr.: 15005	blad: T0 01