

Opdrachtgever


opdrachtgever :
adres :
woonplaats :
tel. :
e-mail :

Project

betreft : aanbouw woning
verkoper :
projectnummer: 01134

Projectlocatie

adres : Welbergschedijk 41
plaats : 4651 TD Steenberg

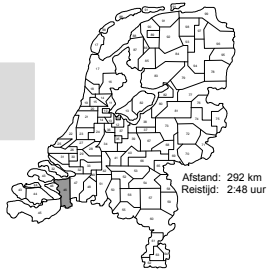

Tekening

tekenaar :
datum : 26-10-2015
gewijzigd :

Behoort bij beschikking	
d.d.	14-12-2015
nr.(s)	ZK15001053
Medewerker Publiekszaken/vergunningen	

Situatietekening





Schipper Groep B.V.
Drentse Poort 27
9521 JA Nieuw Buinen
0599-696200
info@schipperhoutbouw.nl
www.schipperhoutbouw.nl
www.schipperwinkel.nl
K.v.K. 61077135
BTWno.: 854195397B01
ING: NL31 INGB 0006 6515 28

BEM1505397
gemeente Steenberg


ST-01

blad
project

01134

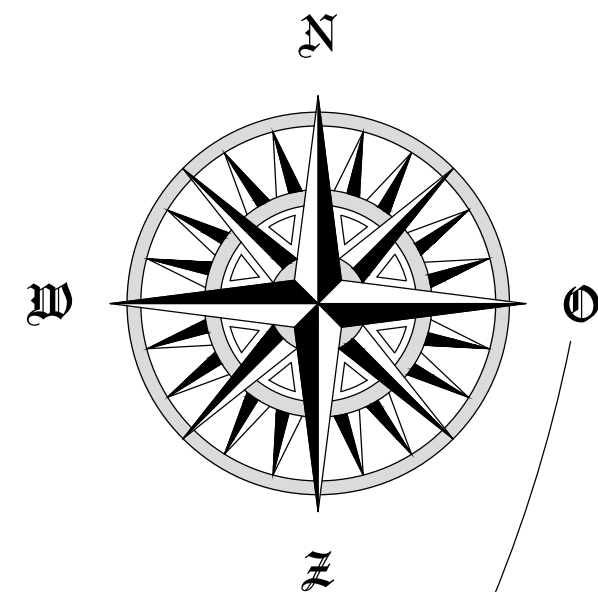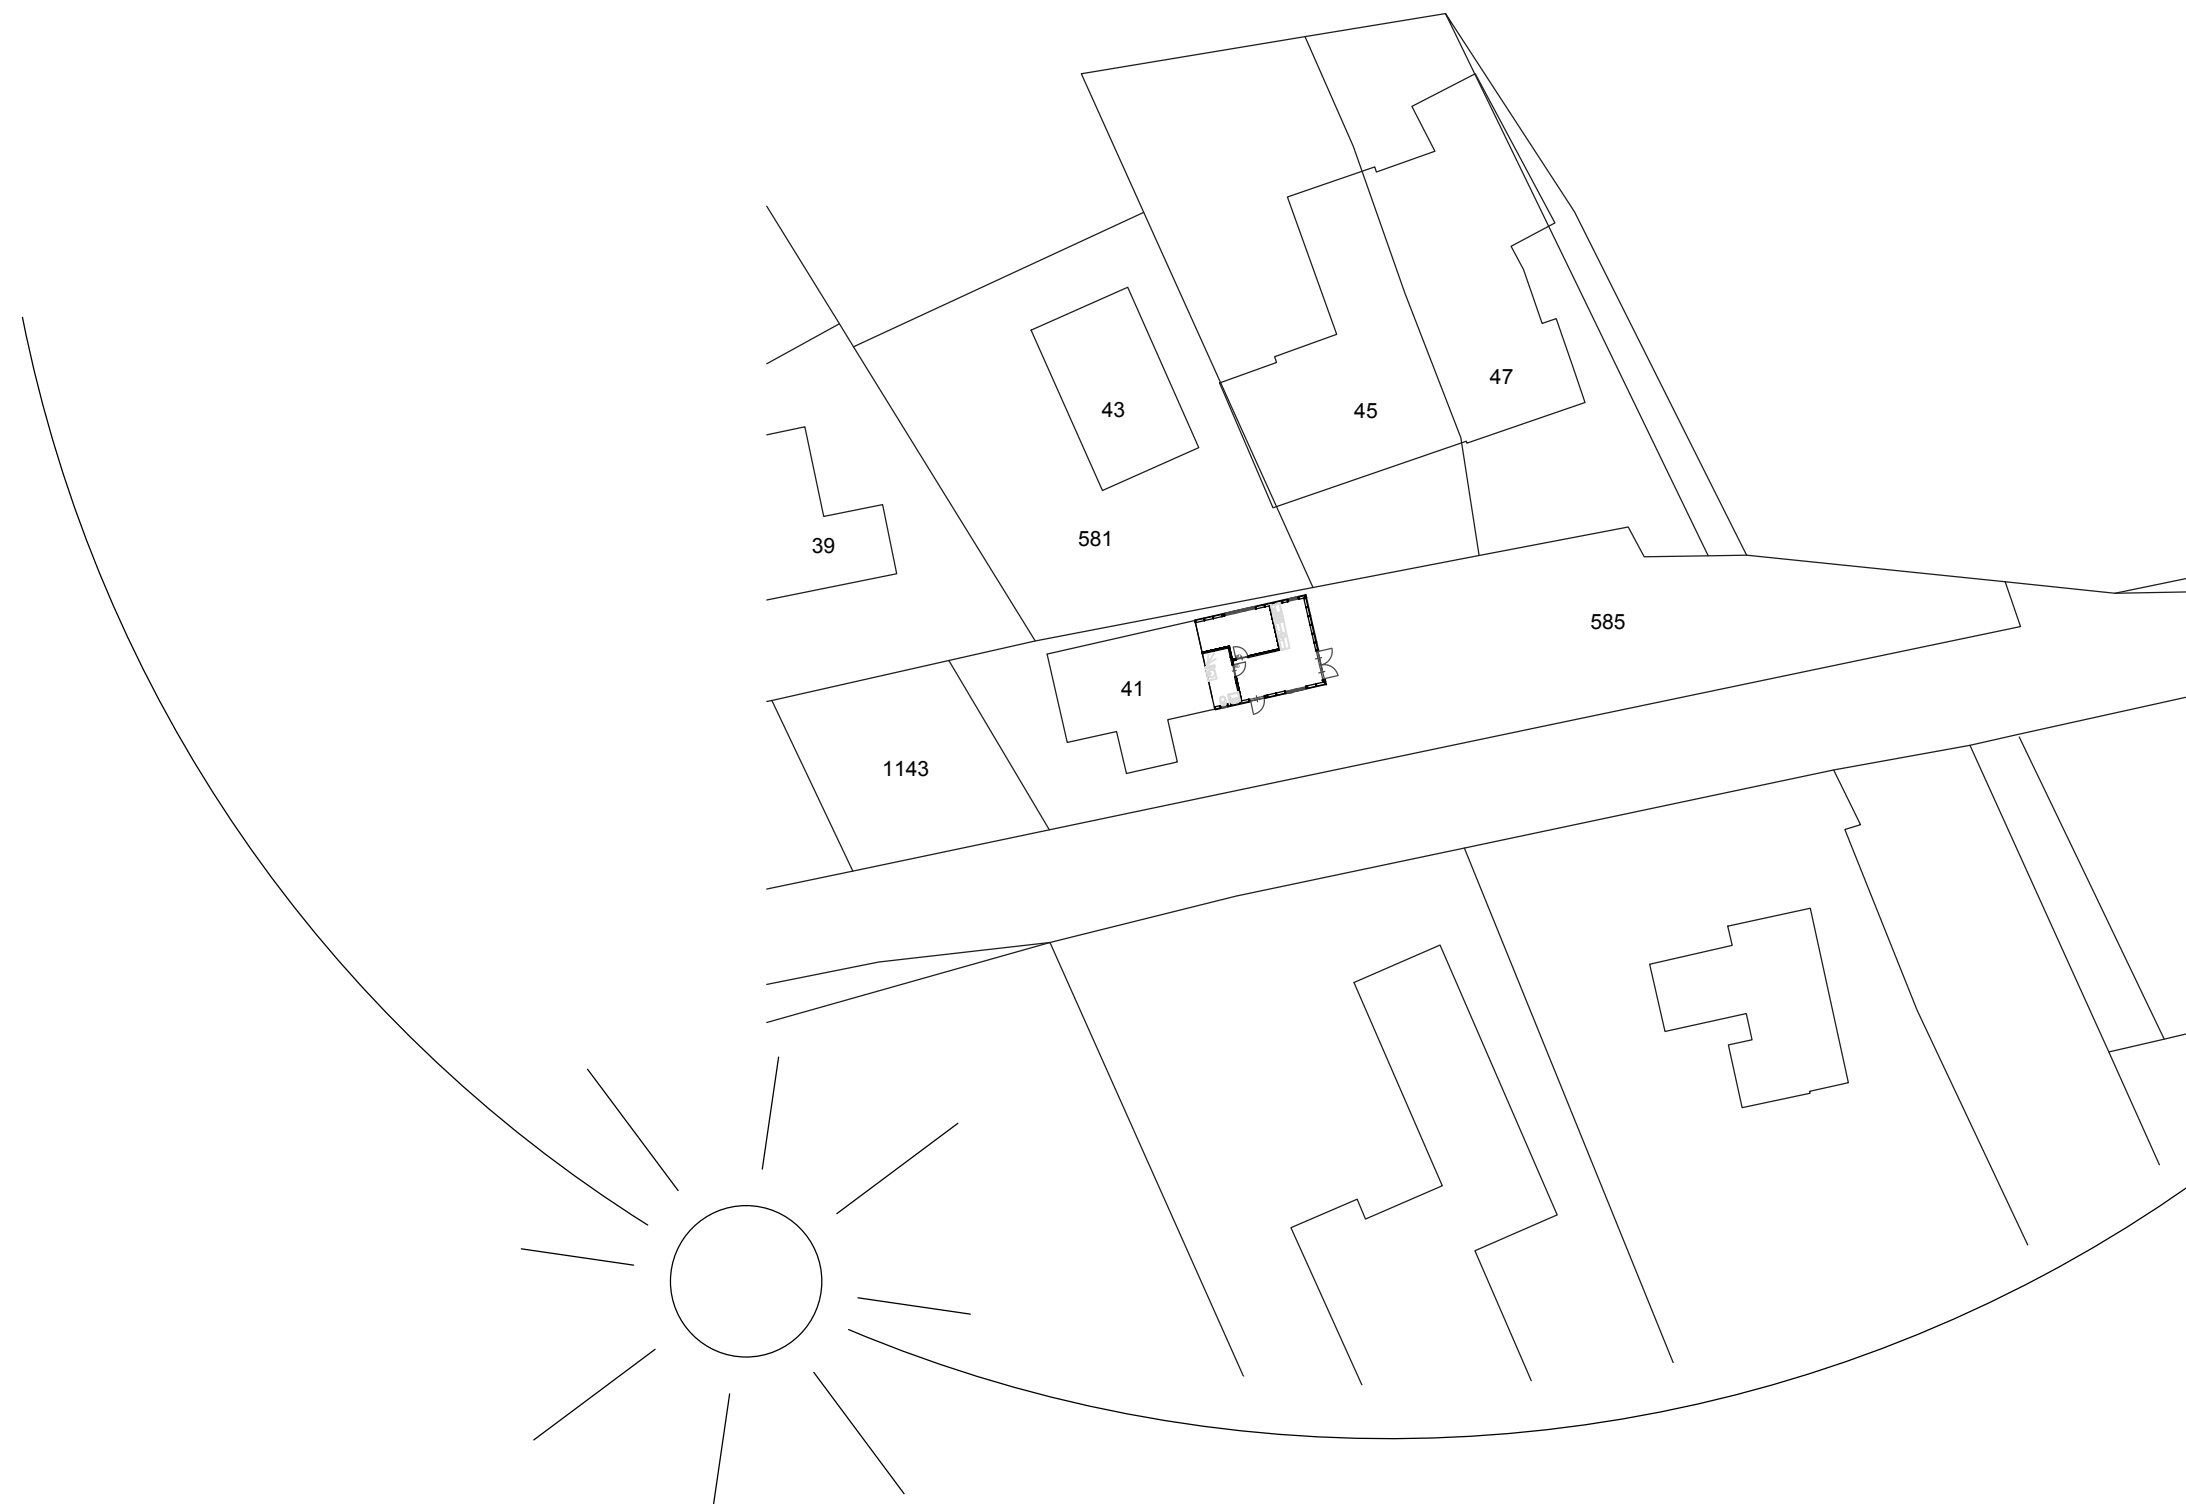

Kadastrale gegevens
 kadastrale bekend : Steenberg
 sectie : AA
 nummer : 585

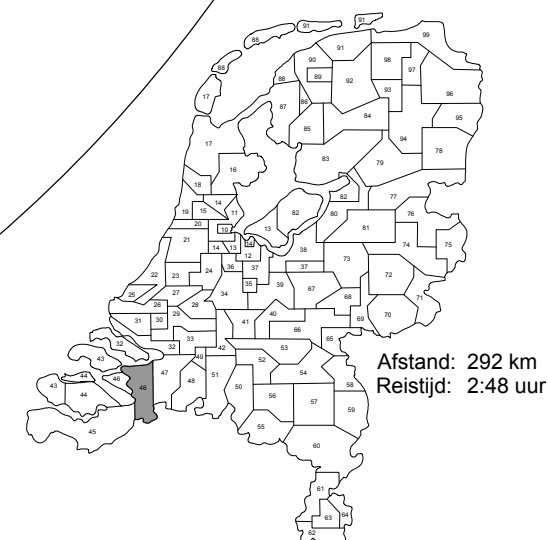

onderdeel: Situatie
 datum : 26-10-2015
 schaal : 1:500



ST-02
 blad
 project
01134