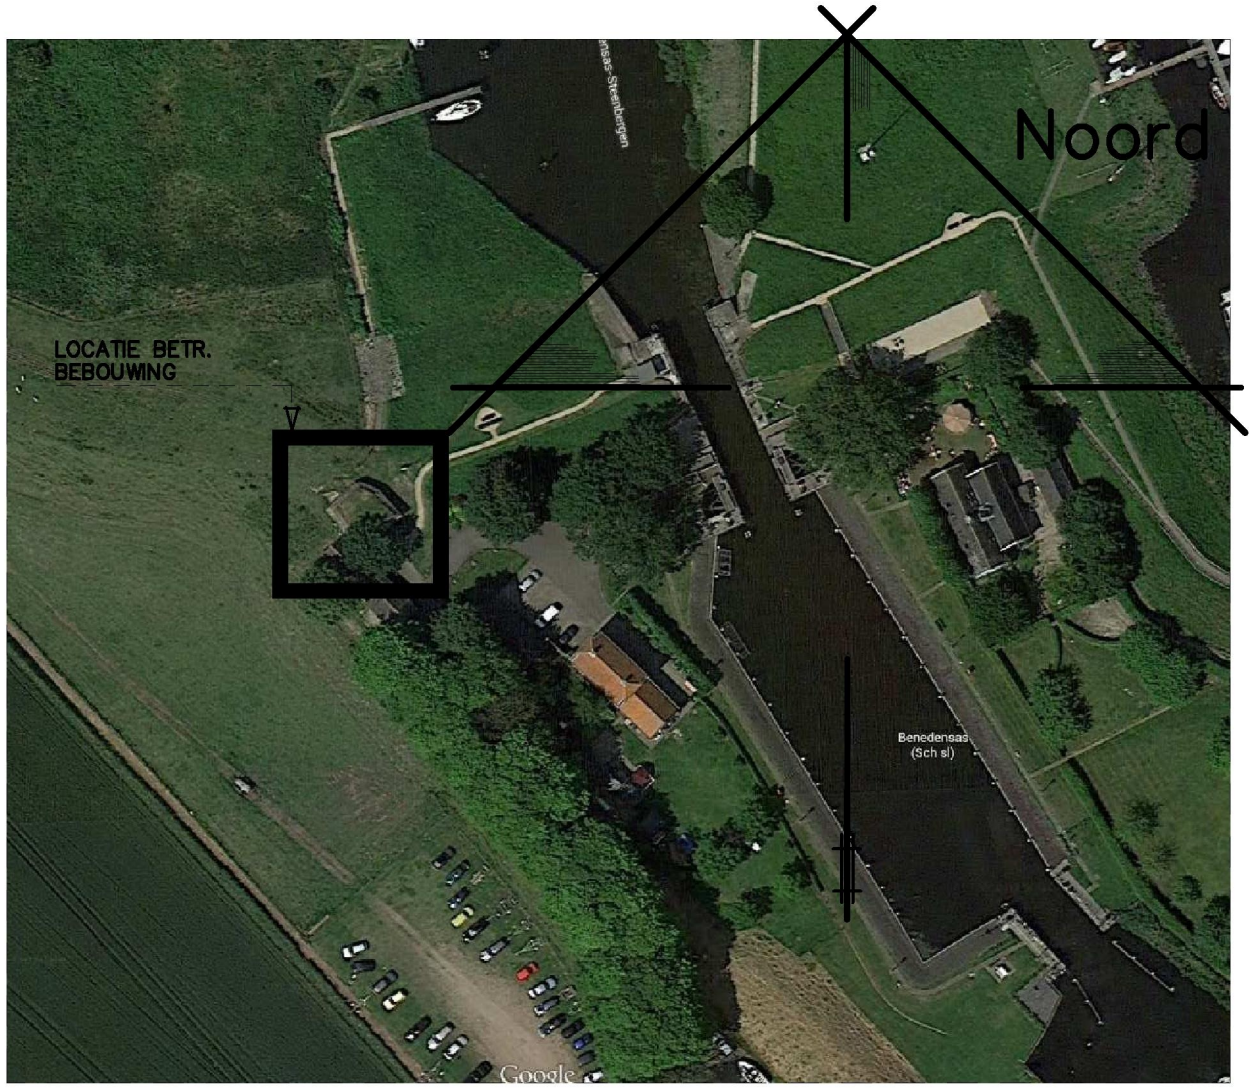

Situatie

Gemeente: Steenbergen
Adres: Benedensas

ALLE MATEN M.B.T. DE BESTAANDE BEBOUWING DIENEN DOOR AANNEMER ALVORENS START WERKZAAMHEDEN GE-CONTROLEERD & VOORGELEGD TE WORDEN AAN DIRECTIE.

Tekeningen derden

Alle tekeningen van derden (kozijnen, beplatingen enz.) dienen ter goedkeuring voorgelegd te worden aan de directie.

Bijbehorende tekeningen/berekeningen

- Voor tekeningen en berekeningen zie lijst L01

ALLE MATEN IN HET WERK CONTROLEREN !!!

Peil 0.00+ = BOVENKANT BETONVLOER RUIMTE 0.01

15 JAAR 2000-2015 OOG VOOR DETAIL

REVISIE:	OMSCHRIJVING:
0	D.D. 17-02-2015 (T.B.V. WELSTAND)
A	D.D. 24-02-2015 (WIJZ. T.A.V. WELSTAND)
B	D.D. 20-10-2015 (WIJZIGING DUBBELE DEUR)
C	

DEFINITIEF ONTWERP

Behoort bij beschikking
d.d. 14-12-2015
nr.(s) ZK15001427
Medewerker Publiekszaken/vergunningen

BEM1506130
gemeente Steenbergen

KRAAK BOUWTECHNISCH MANAGEMENTBURO B.V.
STOOFWEG 3
4681 RK
NIEUW-VOSSEMEER
TEL. 0167 - 56 05 09
FAX. 0167 - 56 09 10
E-MAIL. info@kraakbv.nl

WERKNR. :	15011
SCHAAL :	1:100/10
AFM. :	A3
GET. :	A.V.D.
GEC. :	

PROJECT:	HERBESTEMMEN VAN DE BUNKER GELEGEN NABIJ DE SLUIS BIJ BENEDENSAS TE DE HEEN
OPDR.GEVER:	AKKERMANS LEISURE & GOLF HEENSE MOLENWEG 23 4655 TB DE HEEN

TEK. NR.: S01

SCHETSPLAN

Copyright © Kraak Bouwtechnisch Managementburo BV

BESTAAND

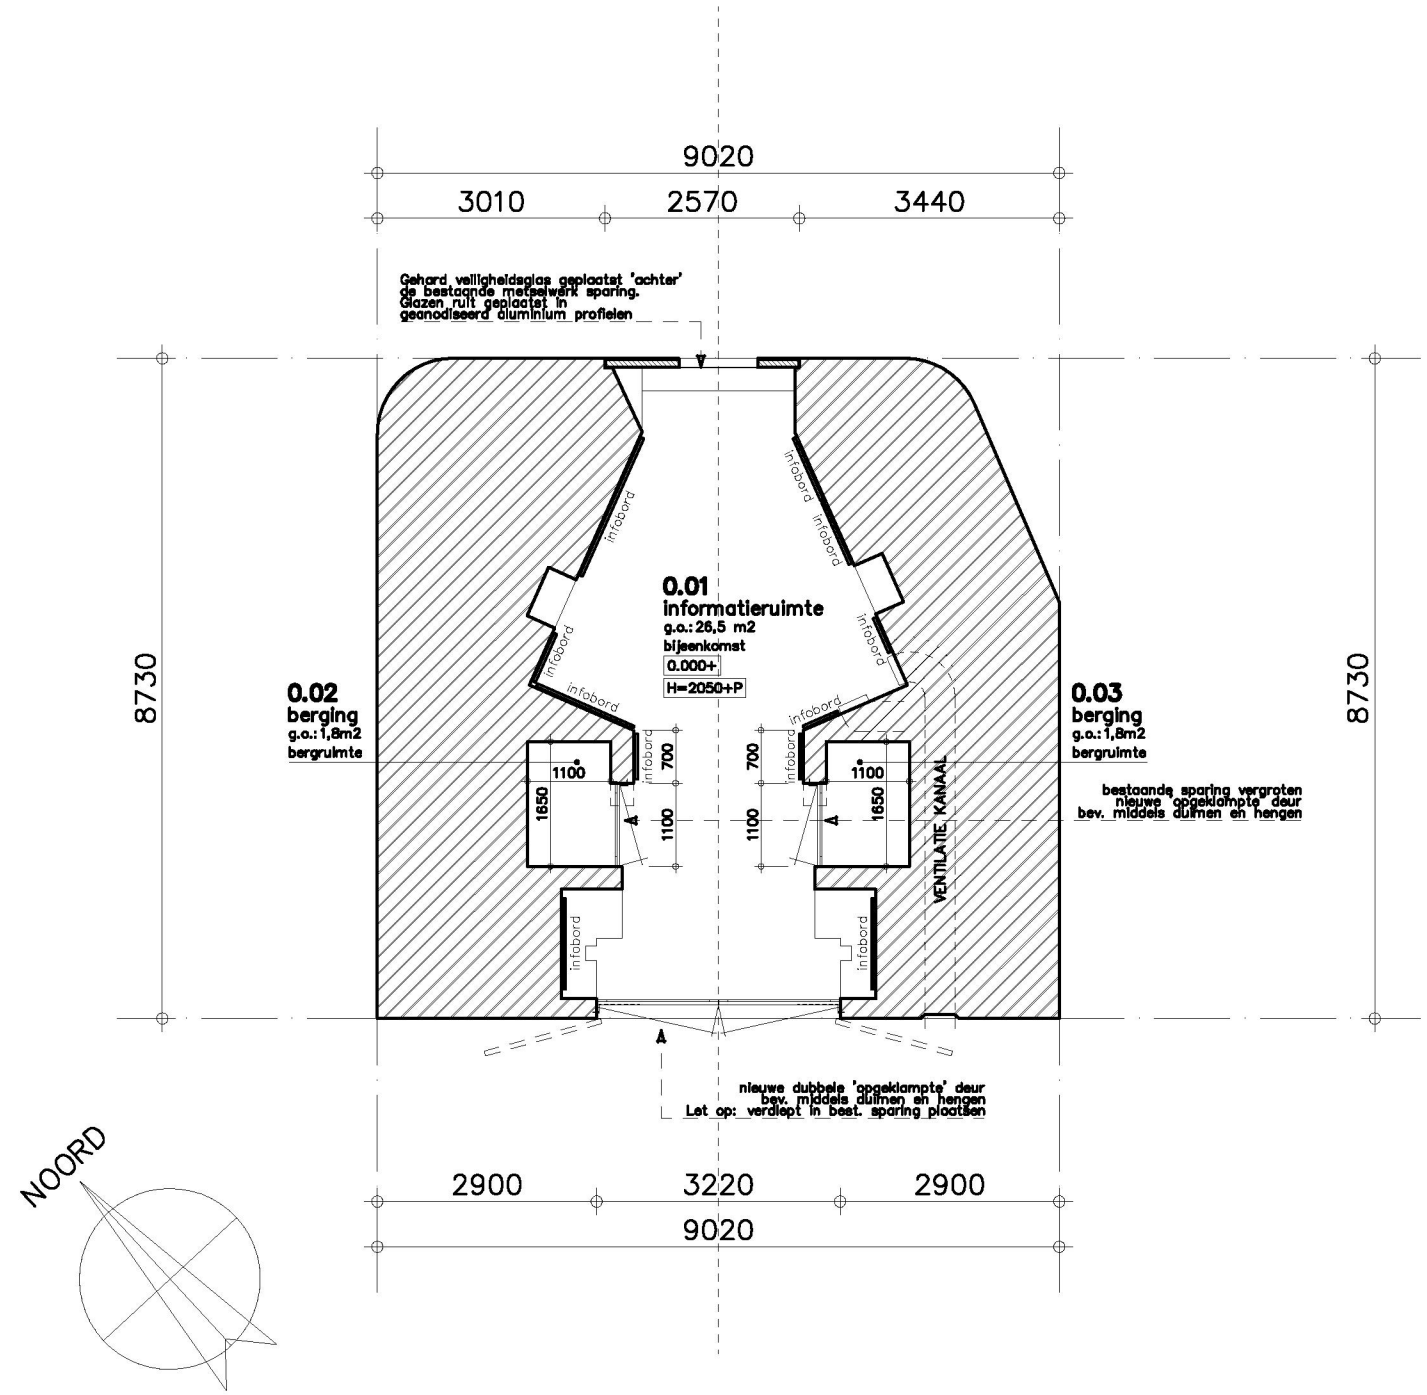

Begane grond

1:100

NIEUW

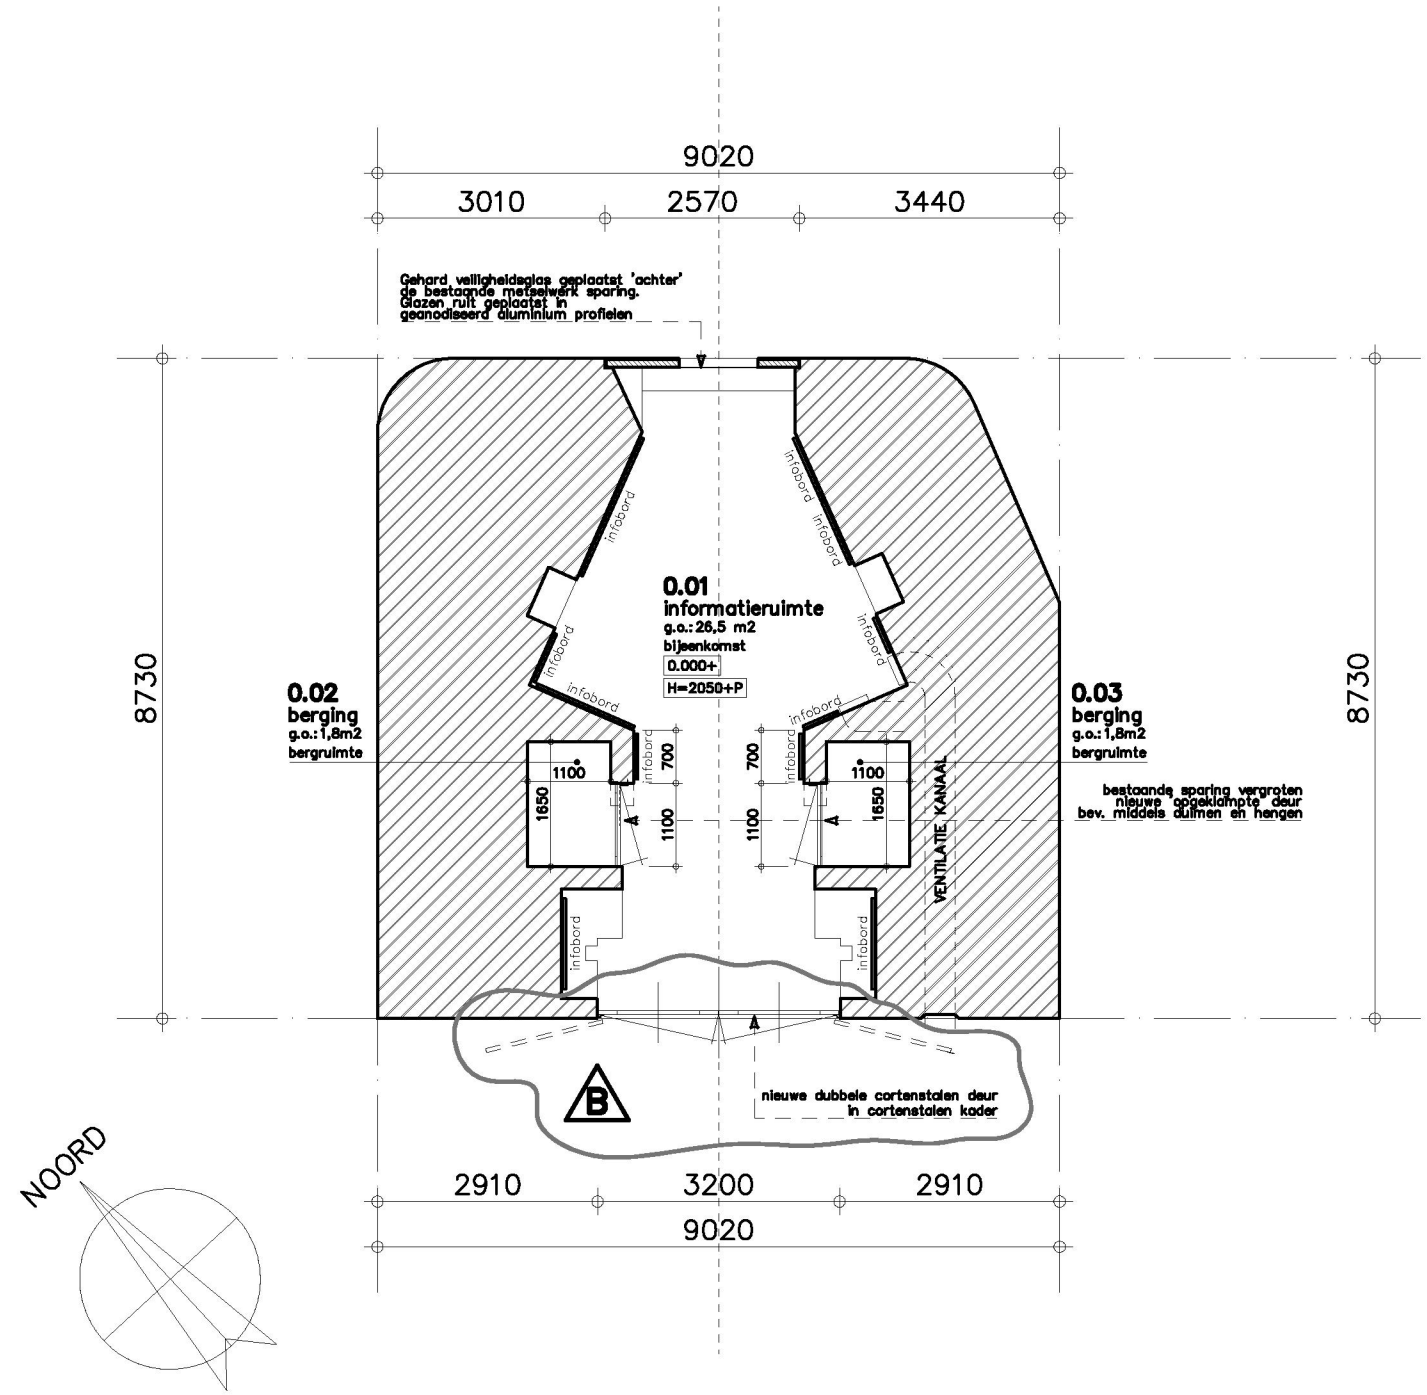

Begane grond

1:100

KRAAK BOUWTECHNISCH MANAGEMENTBURO B.V.

STOOFWEG 3
4681 RK
NIEUW-VOSSEMEER

TEL. 0167 - 56 05 09
FAX. 0167 - 56 09 10
E-MAIL. info@kraakbv.nl

WERKNR.: 15011

DATUM: 20-10-2015

Copyright © Kraak Bouwtechnisch Managementburo BV

BESTAAND

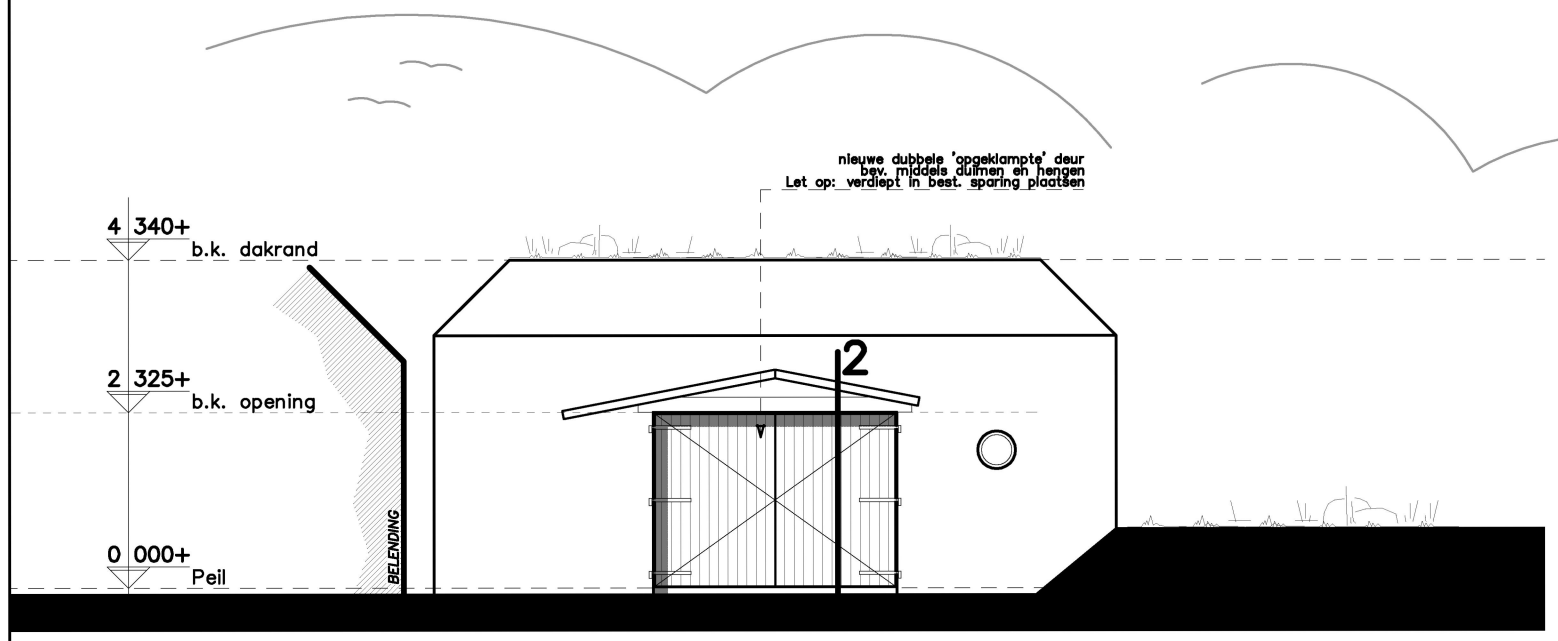

Voorgevel

1:100

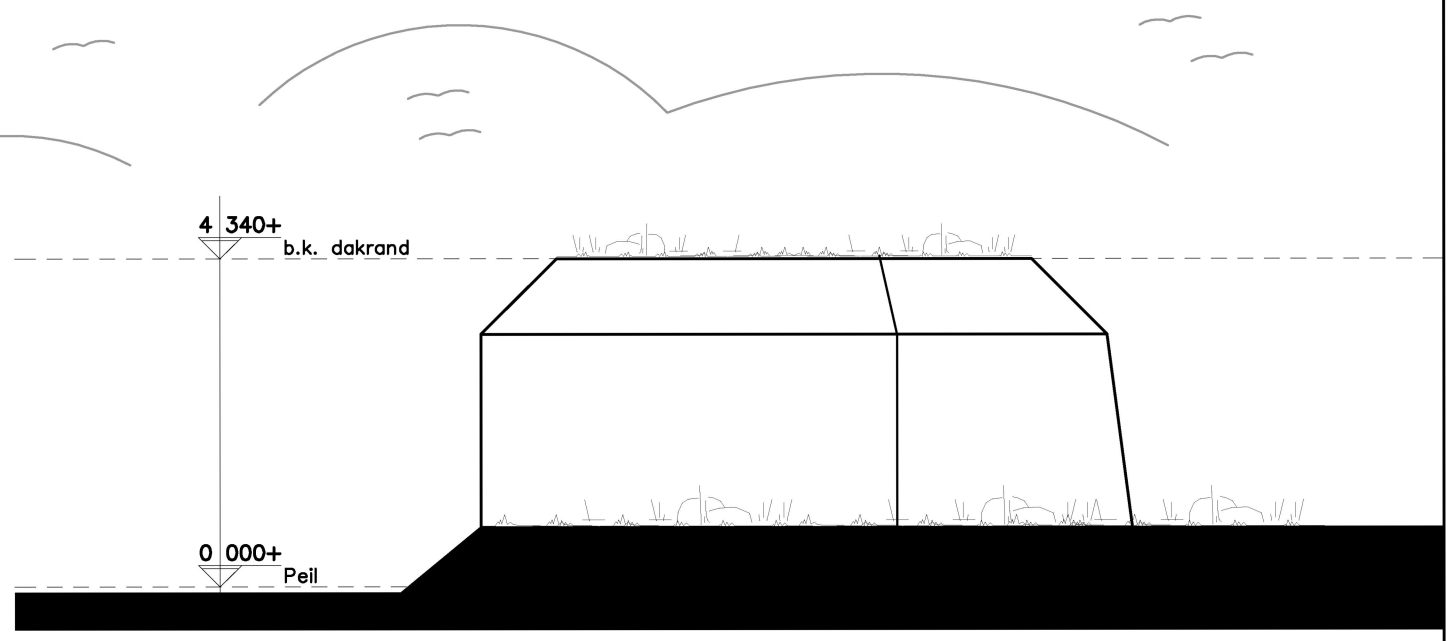

Rechter zijgevel ONGEWIJZIGD

1:100

NIEUW

Materiaal– en kleurenstaat

Stalen deuren:	Cortenstalen deuren kleur: oranje– bruin	
Raamkozijn achterzijde:	Aluminium profiel achter opening kleur: geanodiseerd	> ongewijzigd

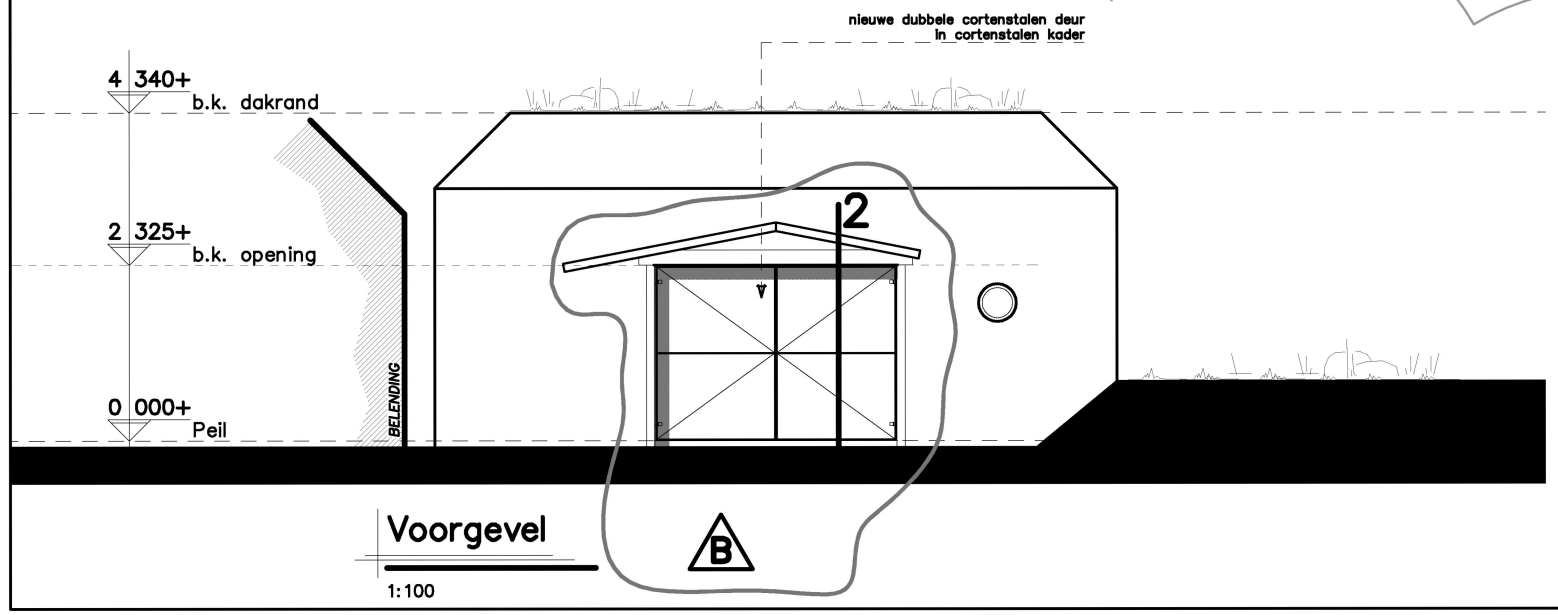

Voorgevel

1:100

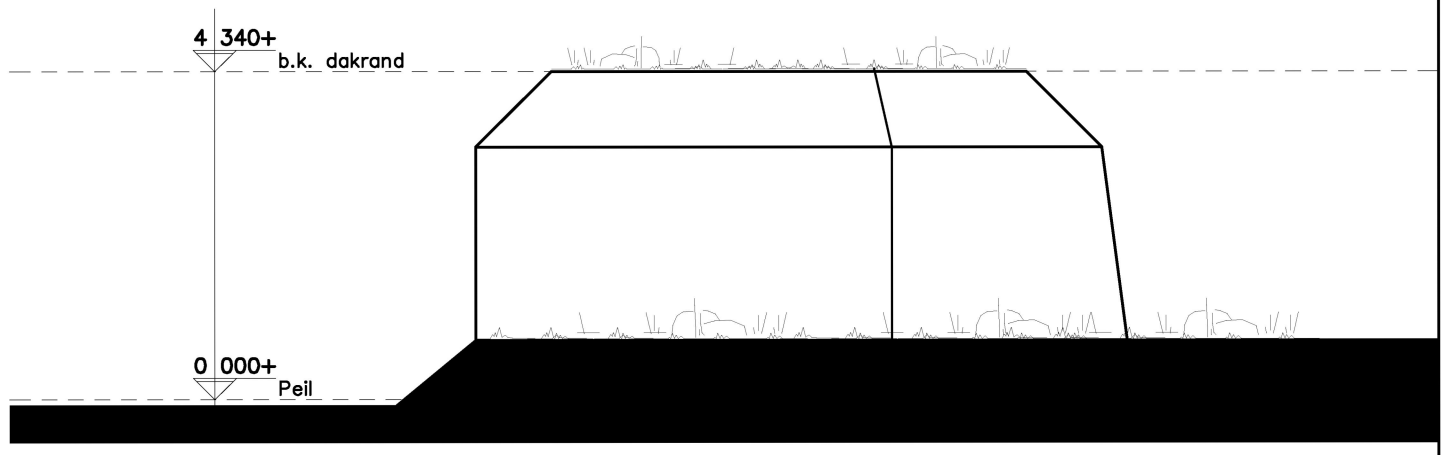

Rechter zijgevel ONGEWIJZIGD

1:100

KRAAK BOUWTECHNISCH MANAGEMENTBURO B.V.

STOOFWEG 3
4681 RK
NIEUW-VOSSEMEER

TEL. 0167 - 56 05 09
FAX. 0167 - 56 09 10
E-MAIL. info@kraakbv.nl

WERKNR.: 15011	DATUM: 20-10-2015	

Copyright © Kraak Bouwtechnisch Managementburo BV

BESTAAND

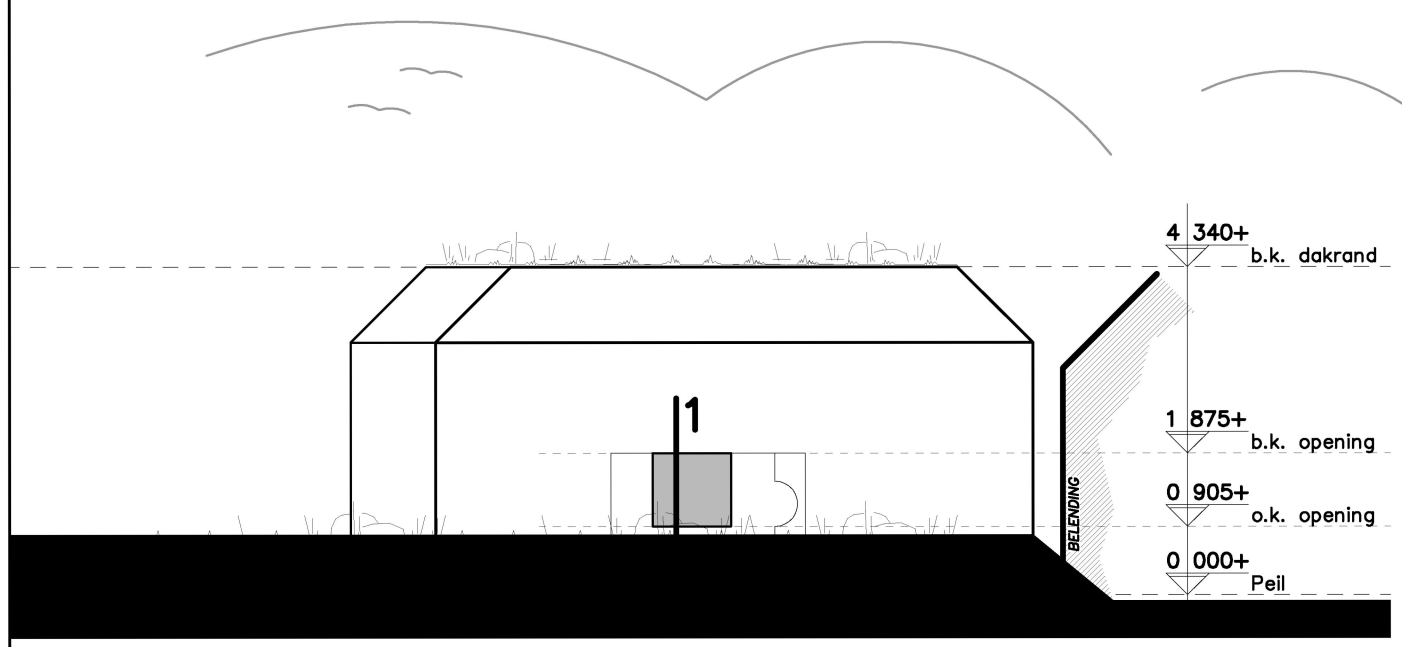

Achtergevel

1:100

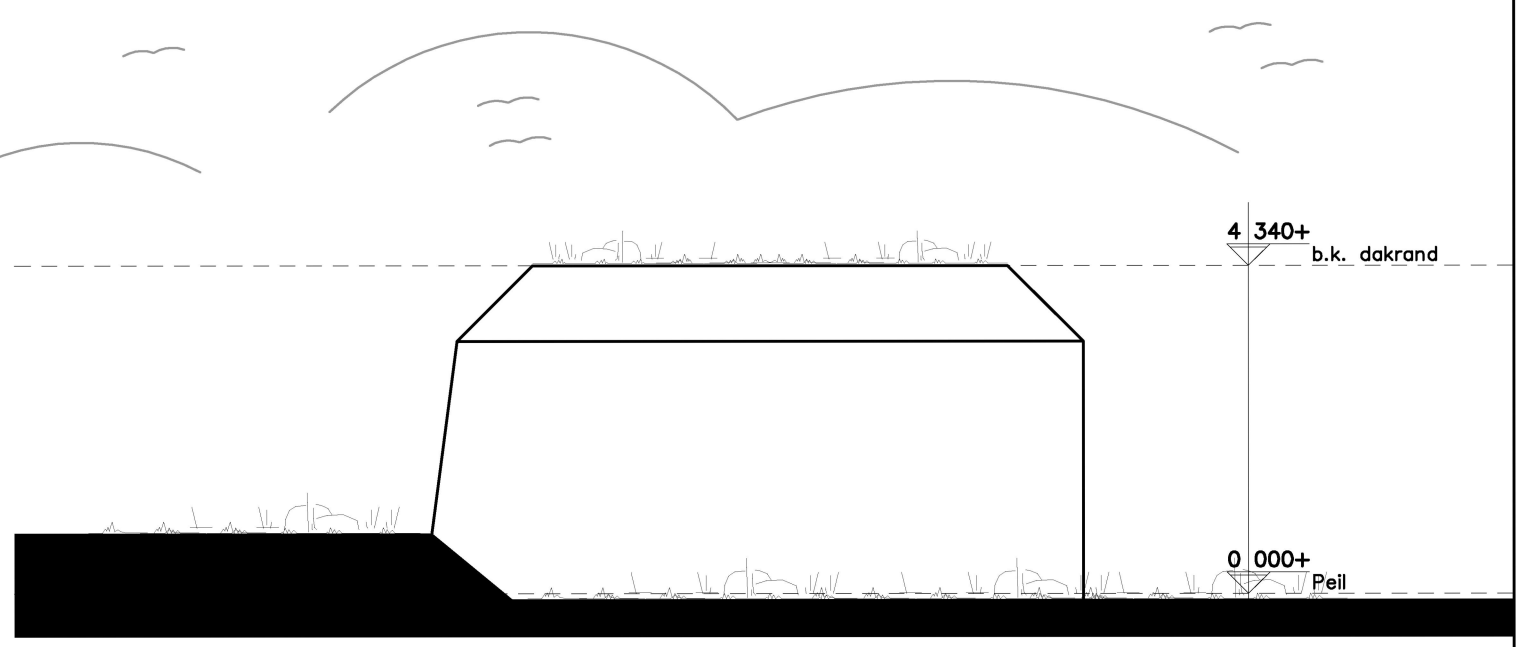

Linker zijgevel ONGEWIJZIGD

1:100

NIEUW

Materiaal– en kleurenstaat

Stalen deuren:	Cortenstalen deuren kleur: oranje– bruin	
Raamkozijn achterzijde:	Aluminium profiel achter opening kleur: geanodiseerd	> ongewijzigd

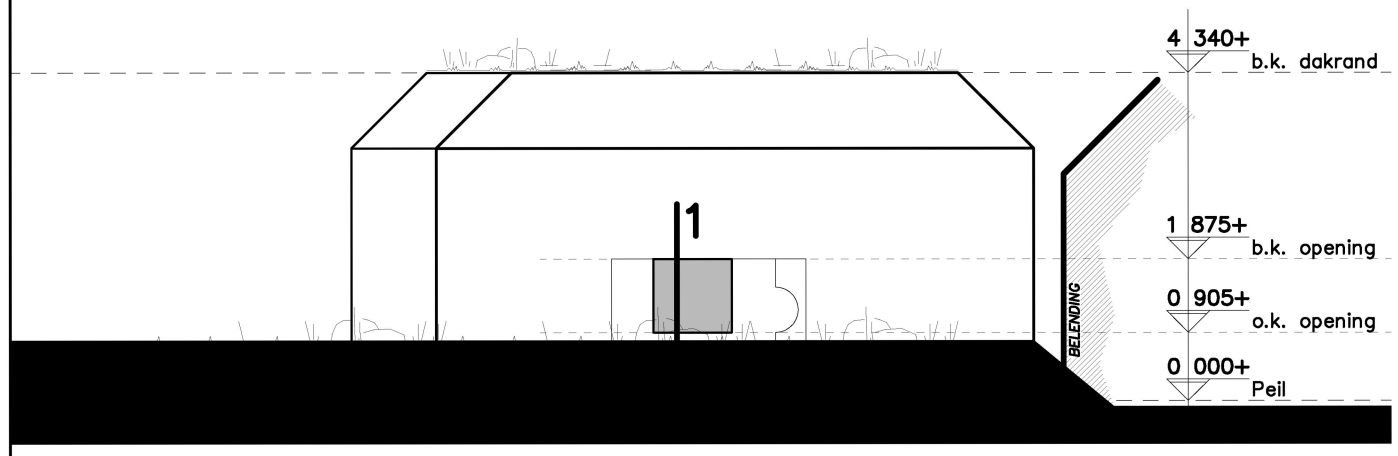

Achtergevel ONGEWIJZIGD

1:100

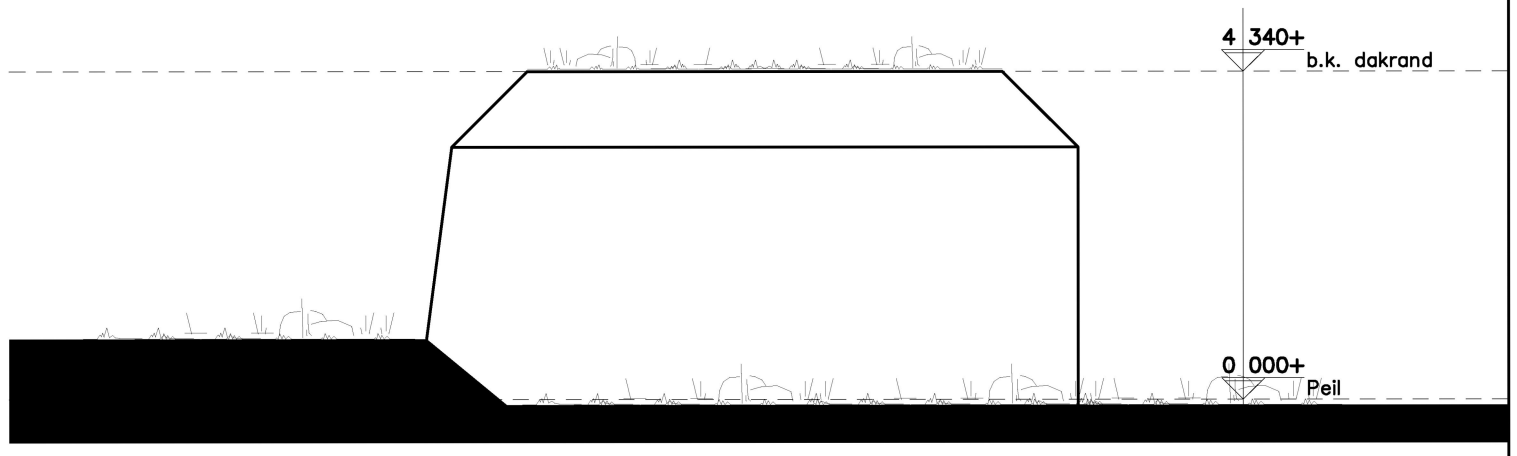

Linker zijgevel ONGEWIJZIGD

1:100

KRAAK BOUWTECHNISCH MANAGEMENTBURO B.V.

STOOFWEG 3
4681 RK
NIEUW-VOSSEMEER

TEL. 0167 - 56 05 09
FAX. 0167 - 56 09 10
E-MAIL. info@kraakbv.nl

WERKNR.: 15011

DATUM: 20-10-2015

Copyright © Kraak Bouwtechnisch Managementburo BV

BESTAAND

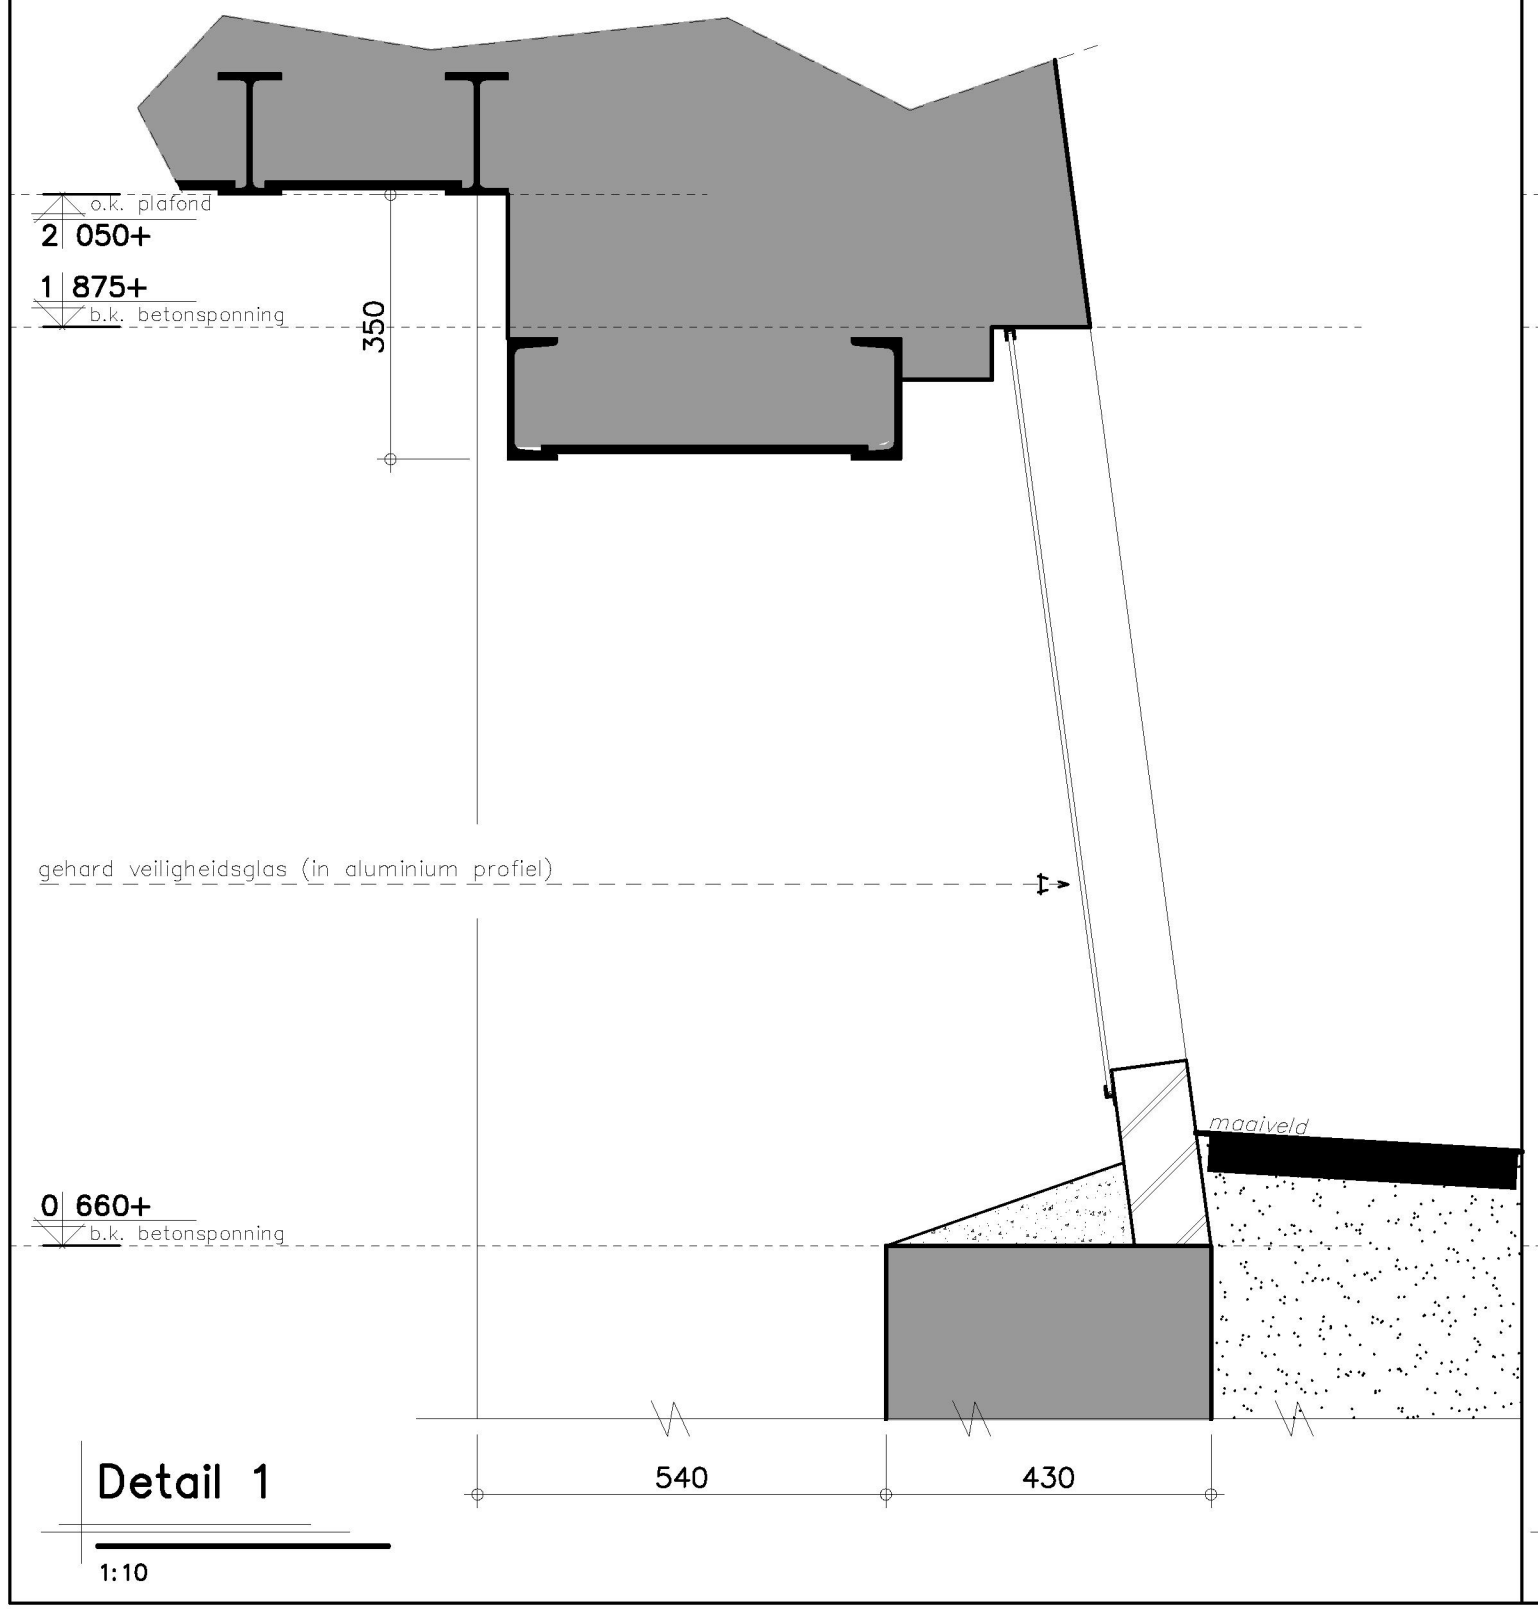

Detail 1

1:10

NIEUW

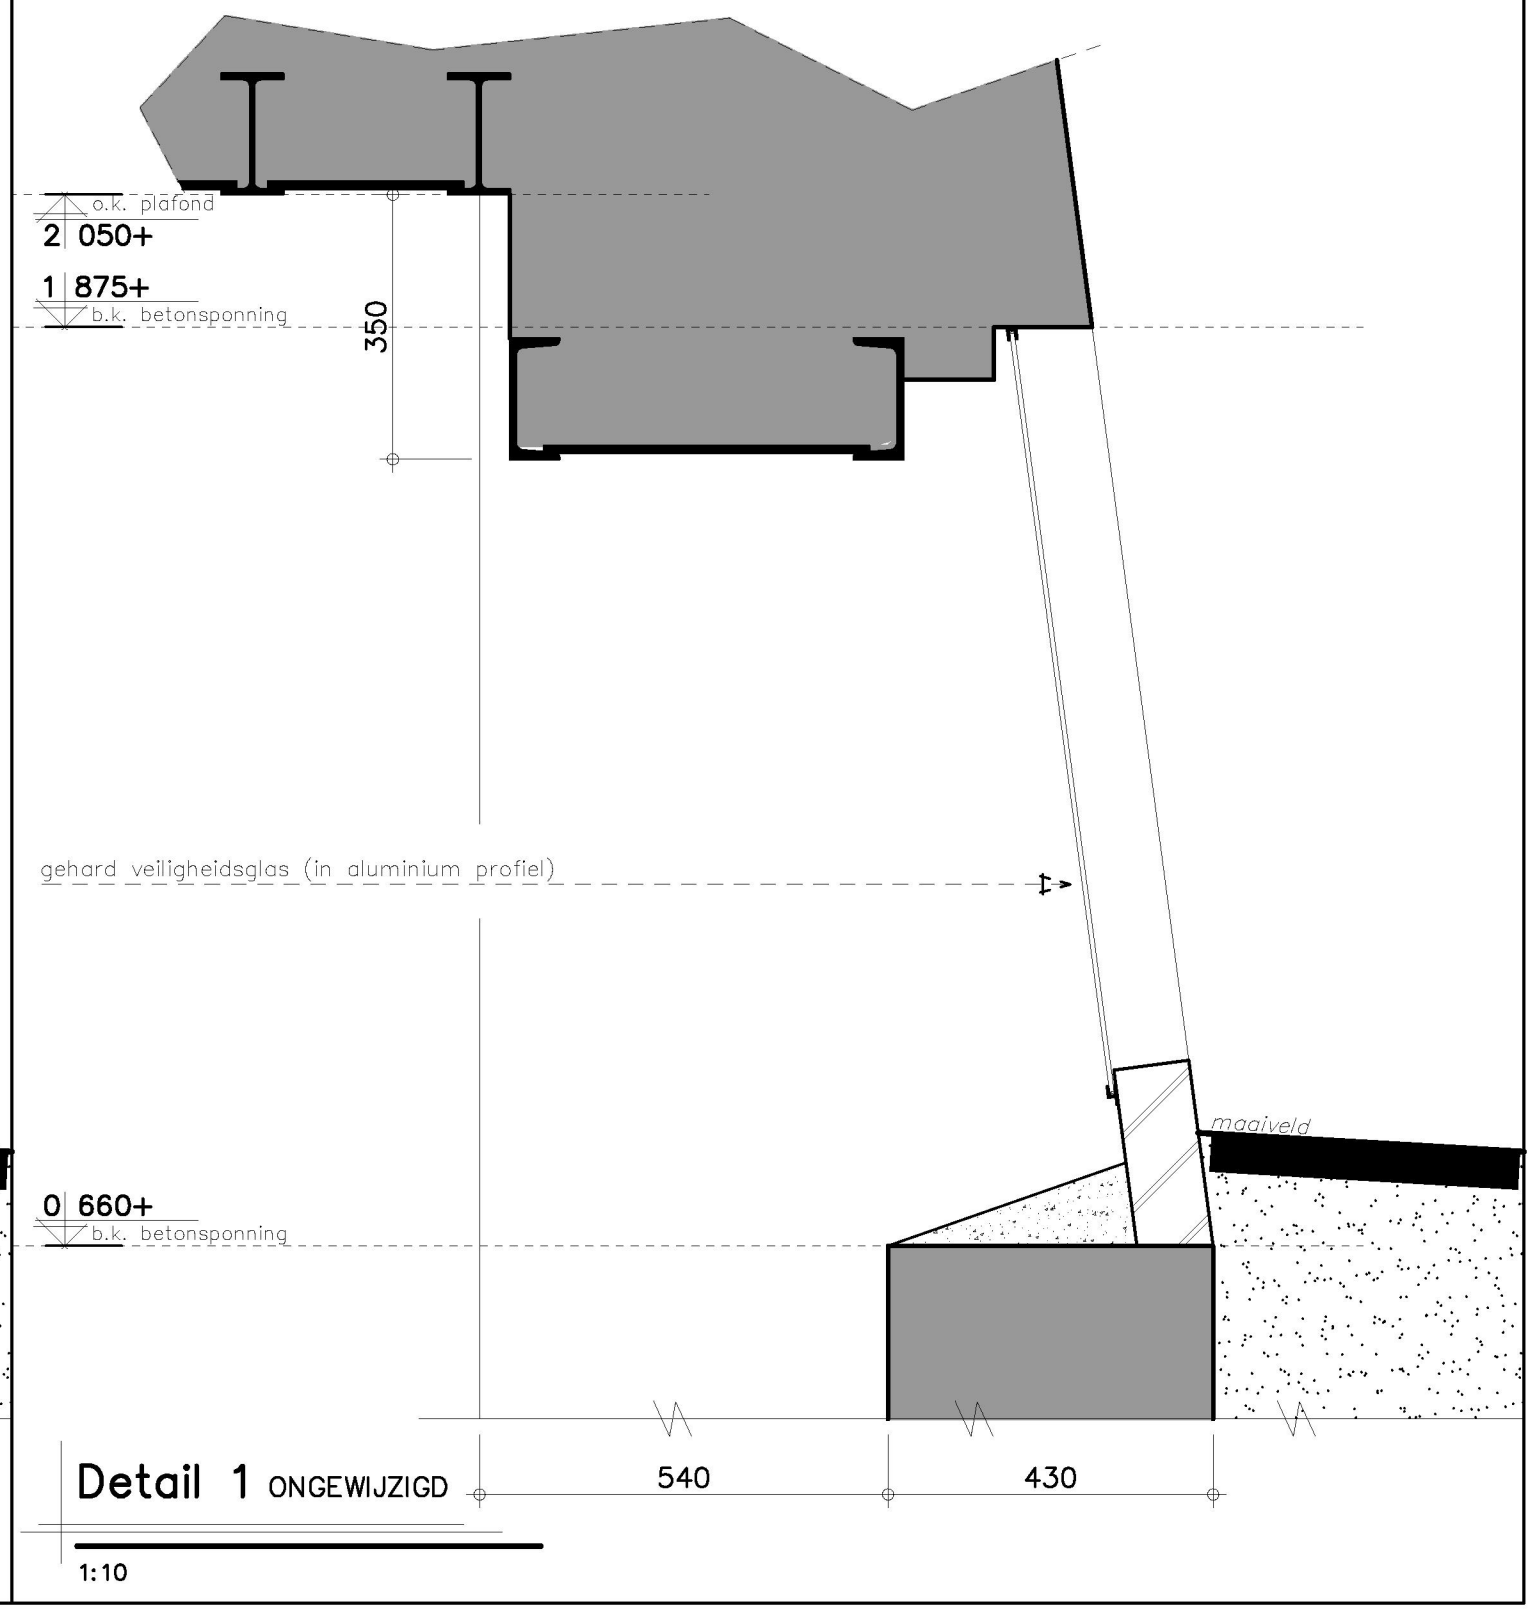

Detail 1 ONGEWIJZIGD

1:10

Exacte maten per kozijn
i.h.w. op te nemen door aannemer

KRAAK BOUWTECHNISCH MANAGEMENTBURO B.V.

STOOFWEG 3
4681 RK
NIEUW-VOSSEMEER

TEL. 0167 - 56 05 09
FAX. 0167 - 56 09 10
E-MAIL. info@kraakbv.nl

WERKNR.: 15011

DATUM: 20-10-2015

Copyright © Kraak Bouwtechnisch Managementburo BV

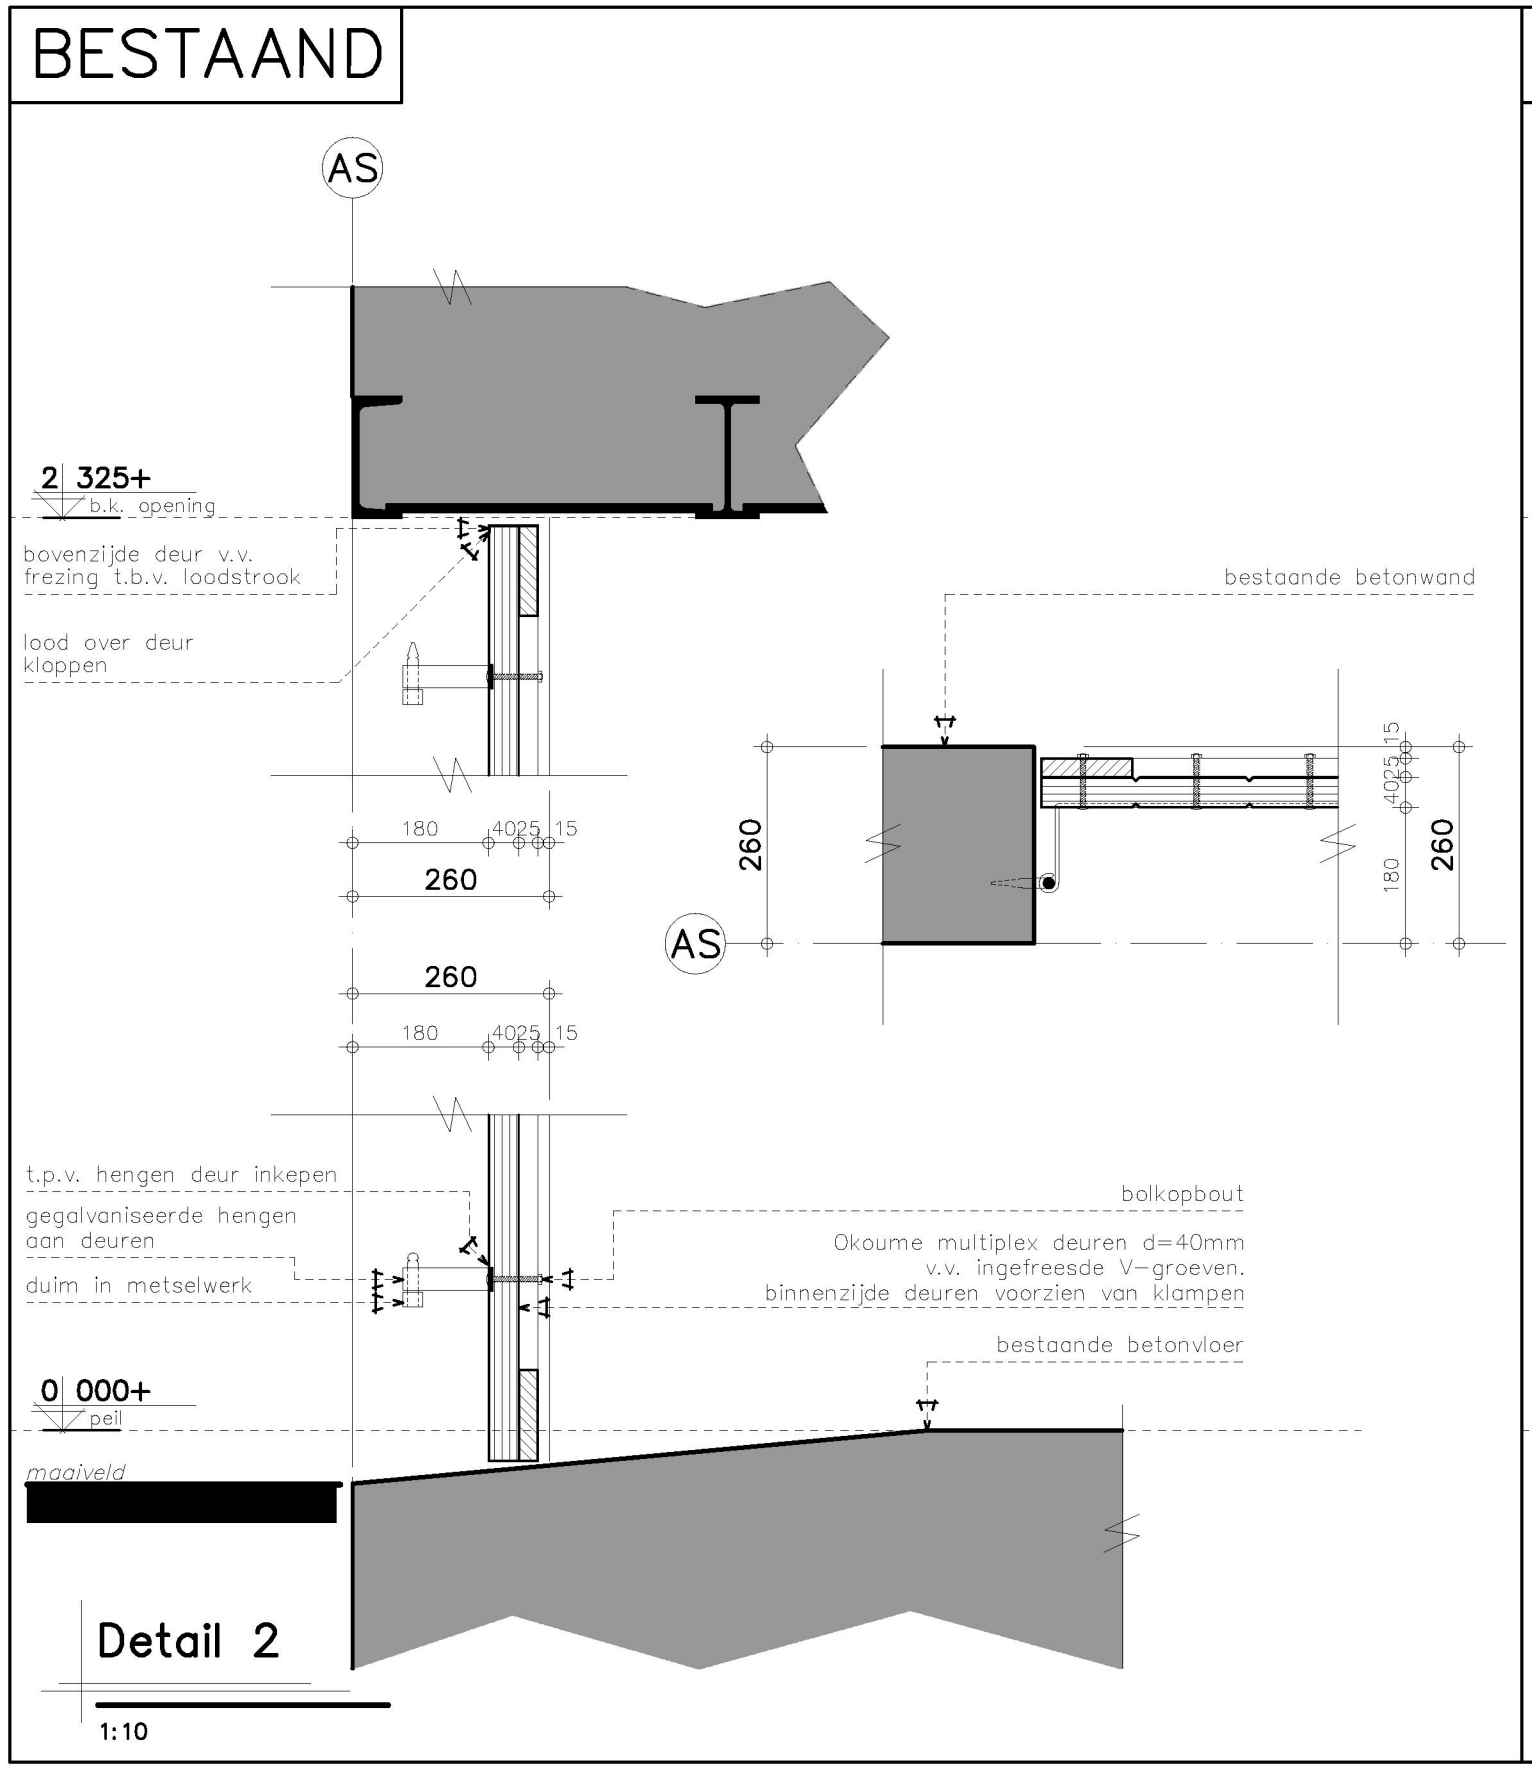

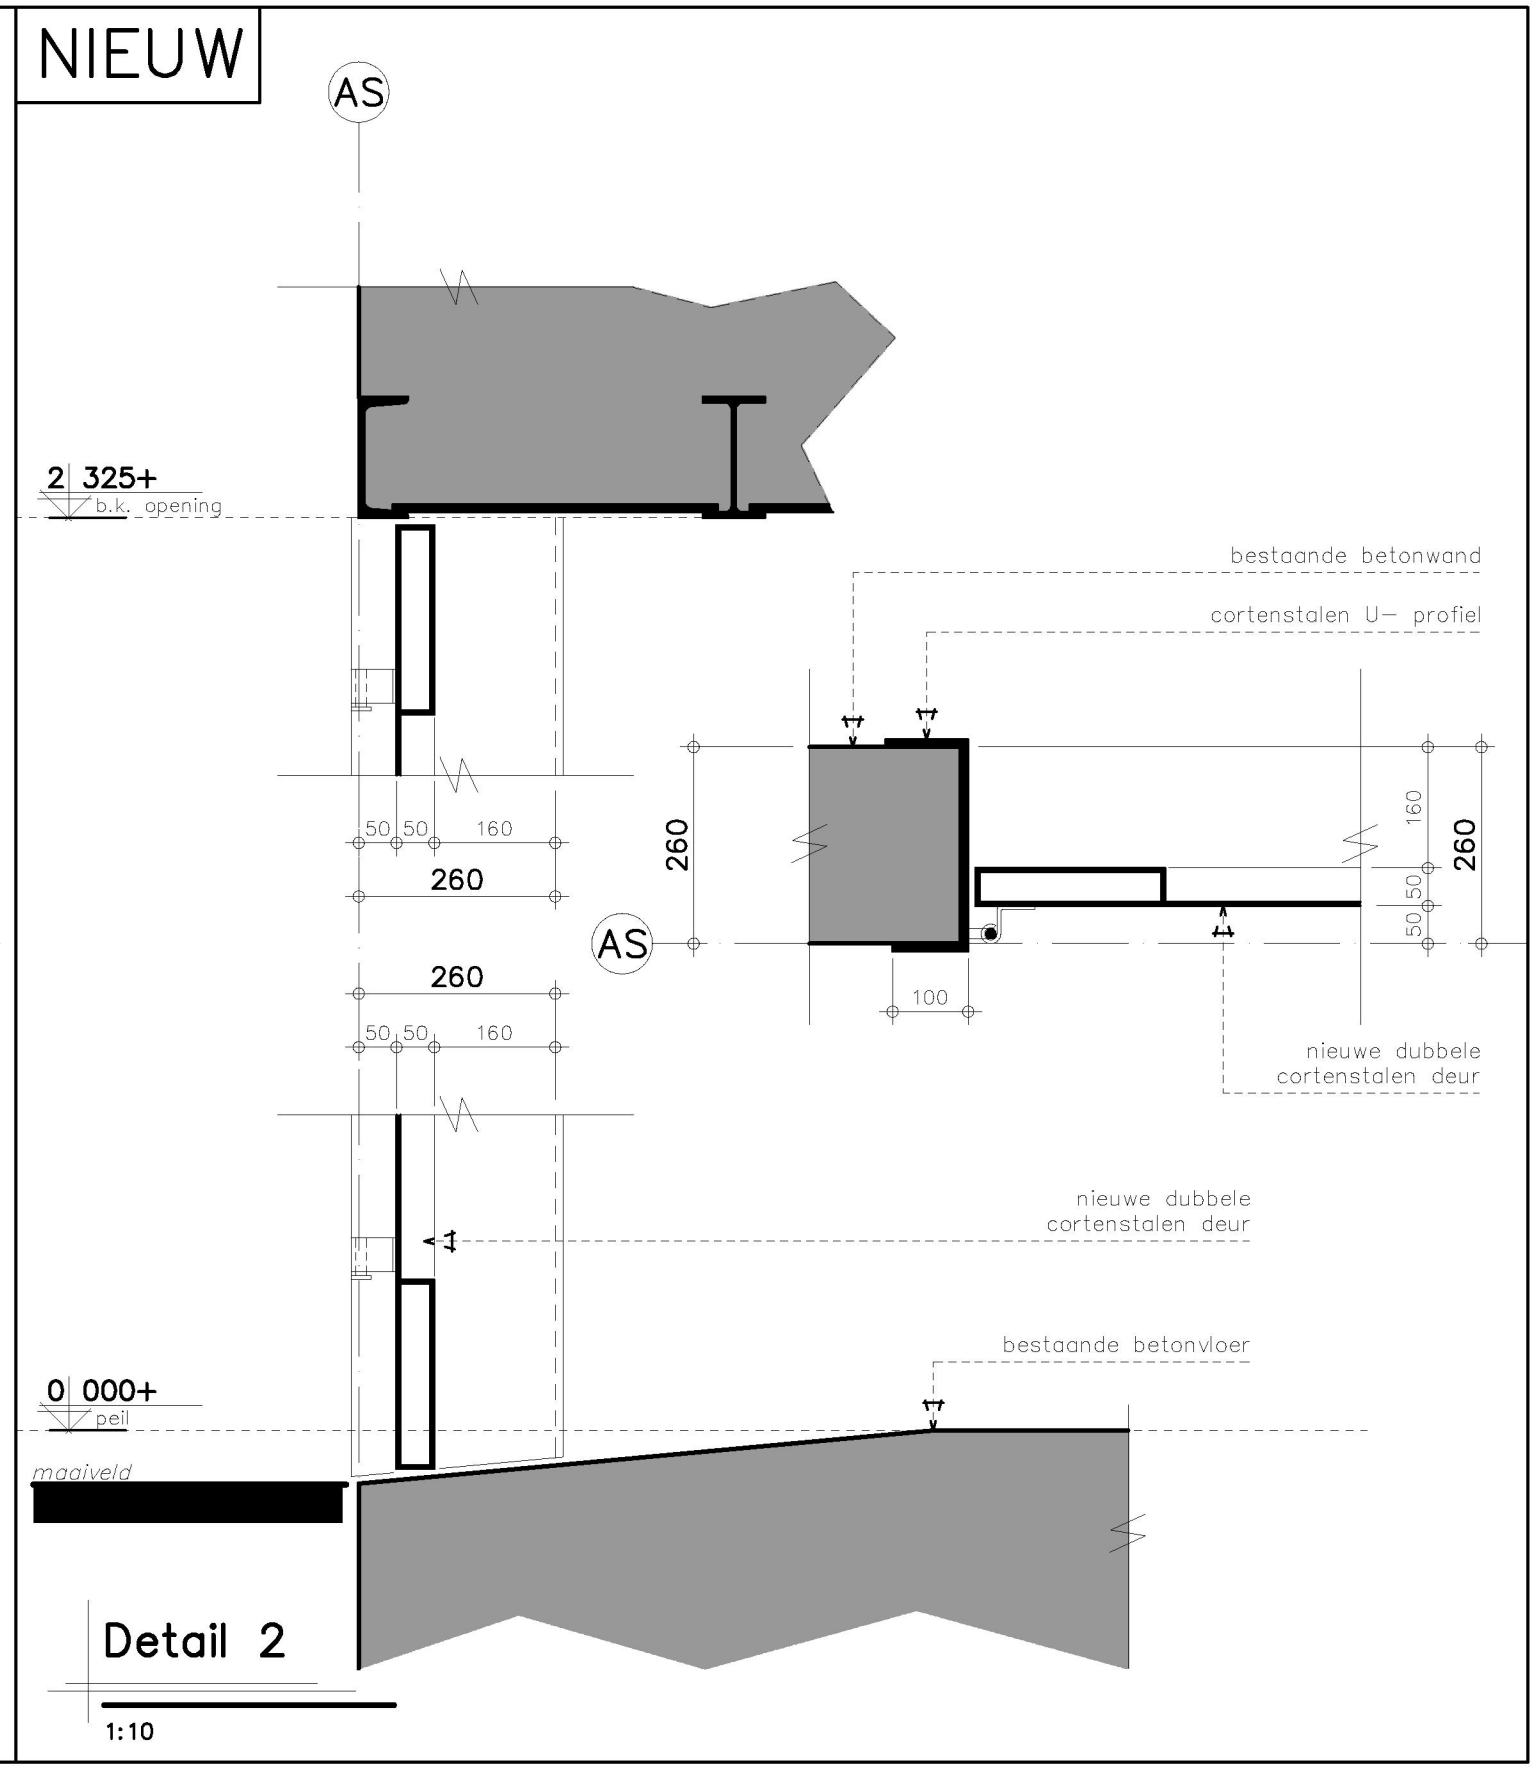

Exacte maten per kozijn
i.h.w. op te nemen door aannemer

KRAAK BOUWTECHNISCH MANAGEMENTBURO B.V.

STOOFWEG 3
4681 RK
NIEUW-VOSSEMEER

TEL. 0167 - 56 05 09
FAX. 0167 - 56 09 10
E-MAIL. info@kraakbv.nl

WERKNR.: 15011

DATUM: 20-10-2015

Copyright © Kraak Bouwtechnisch Managementburo BV