

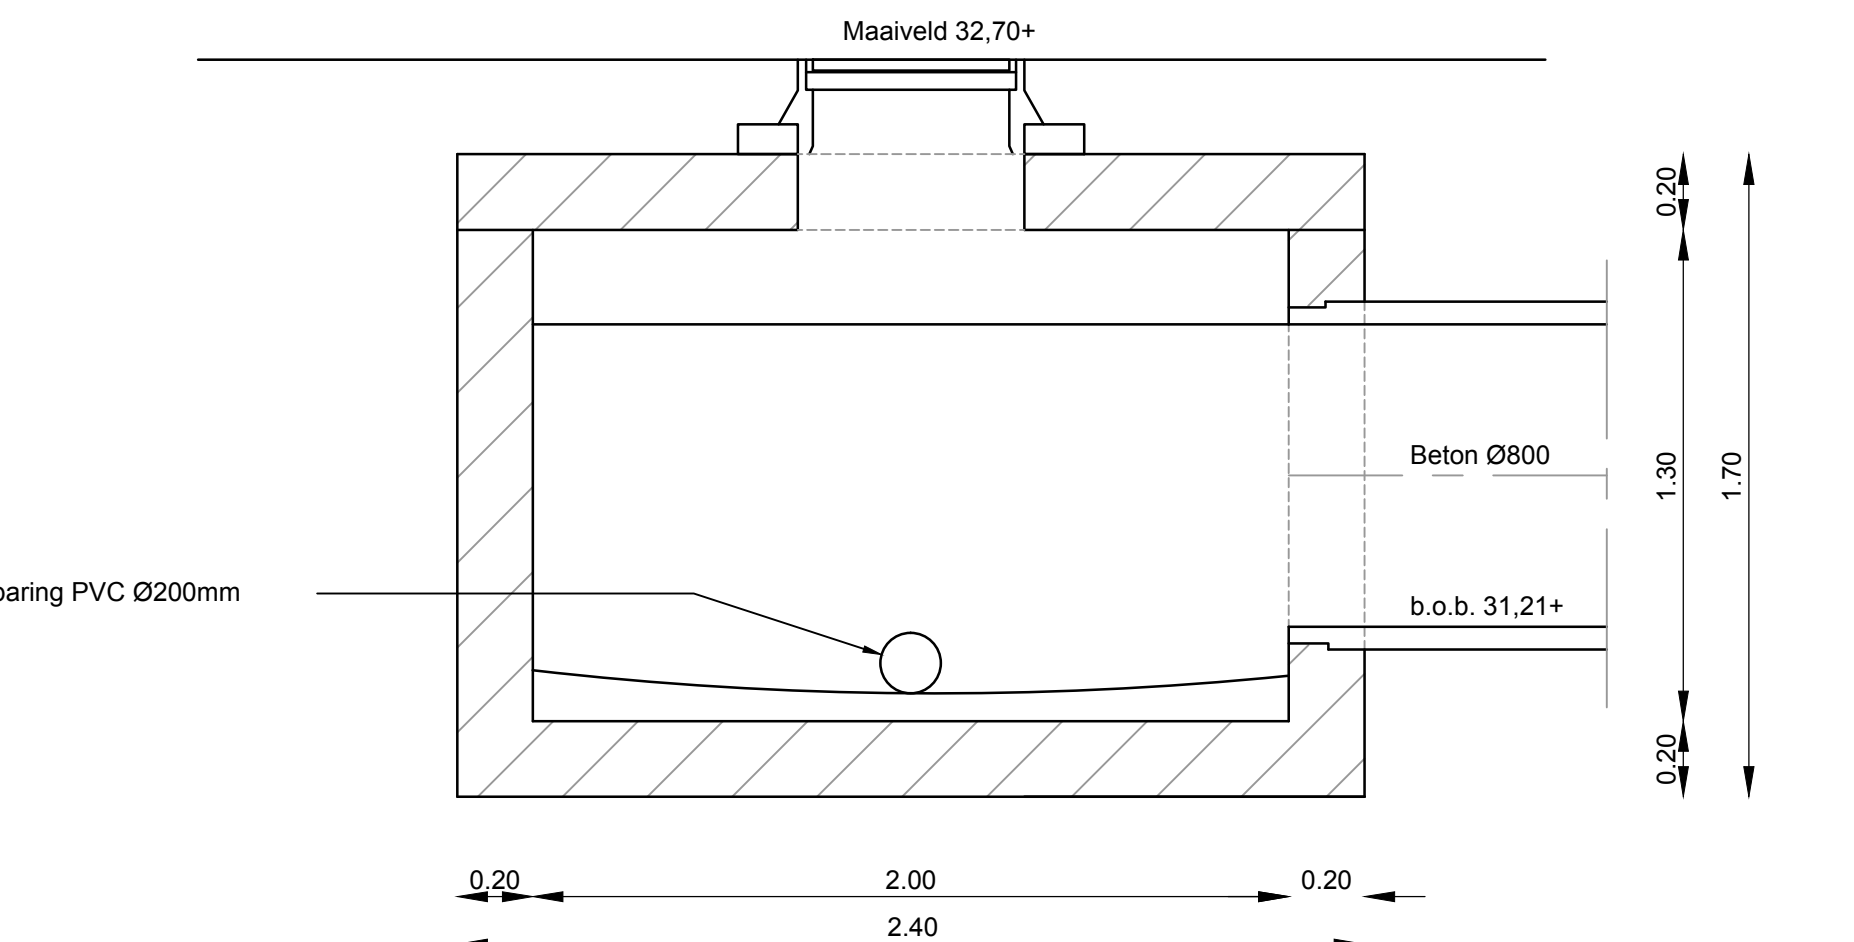



Detailing Stuwput P2

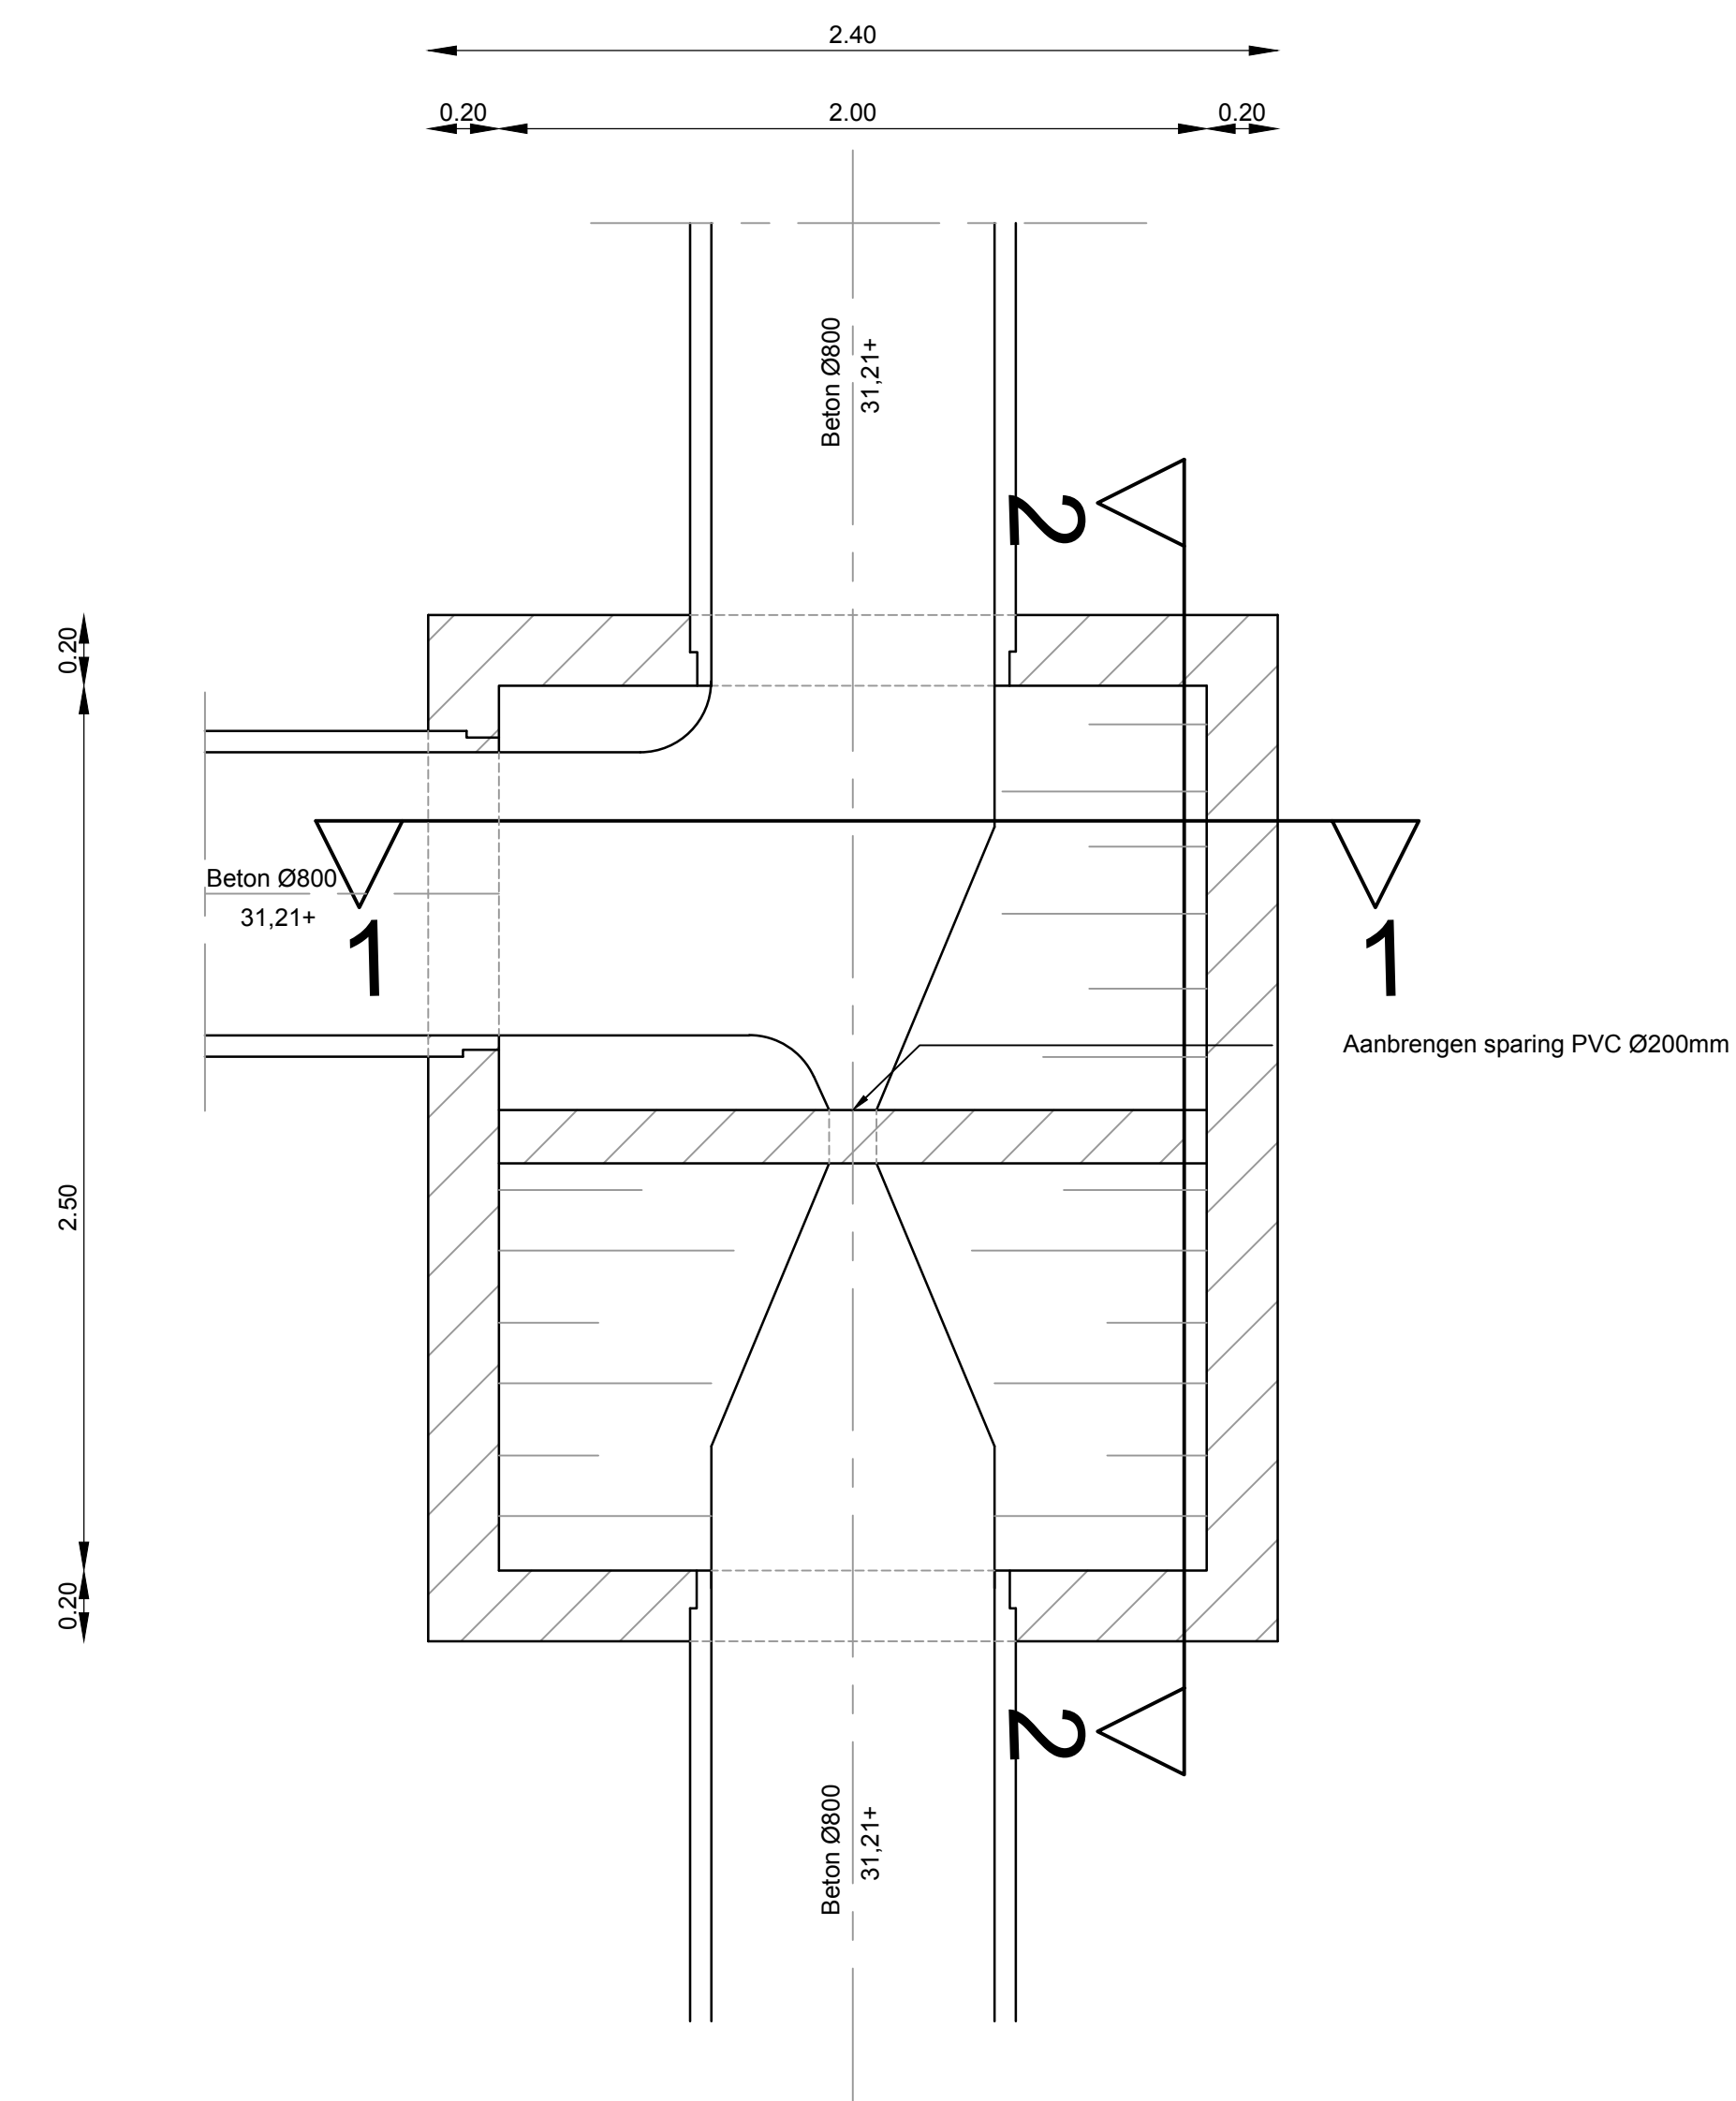


Doorsnede 1-1
Schaal 1:20

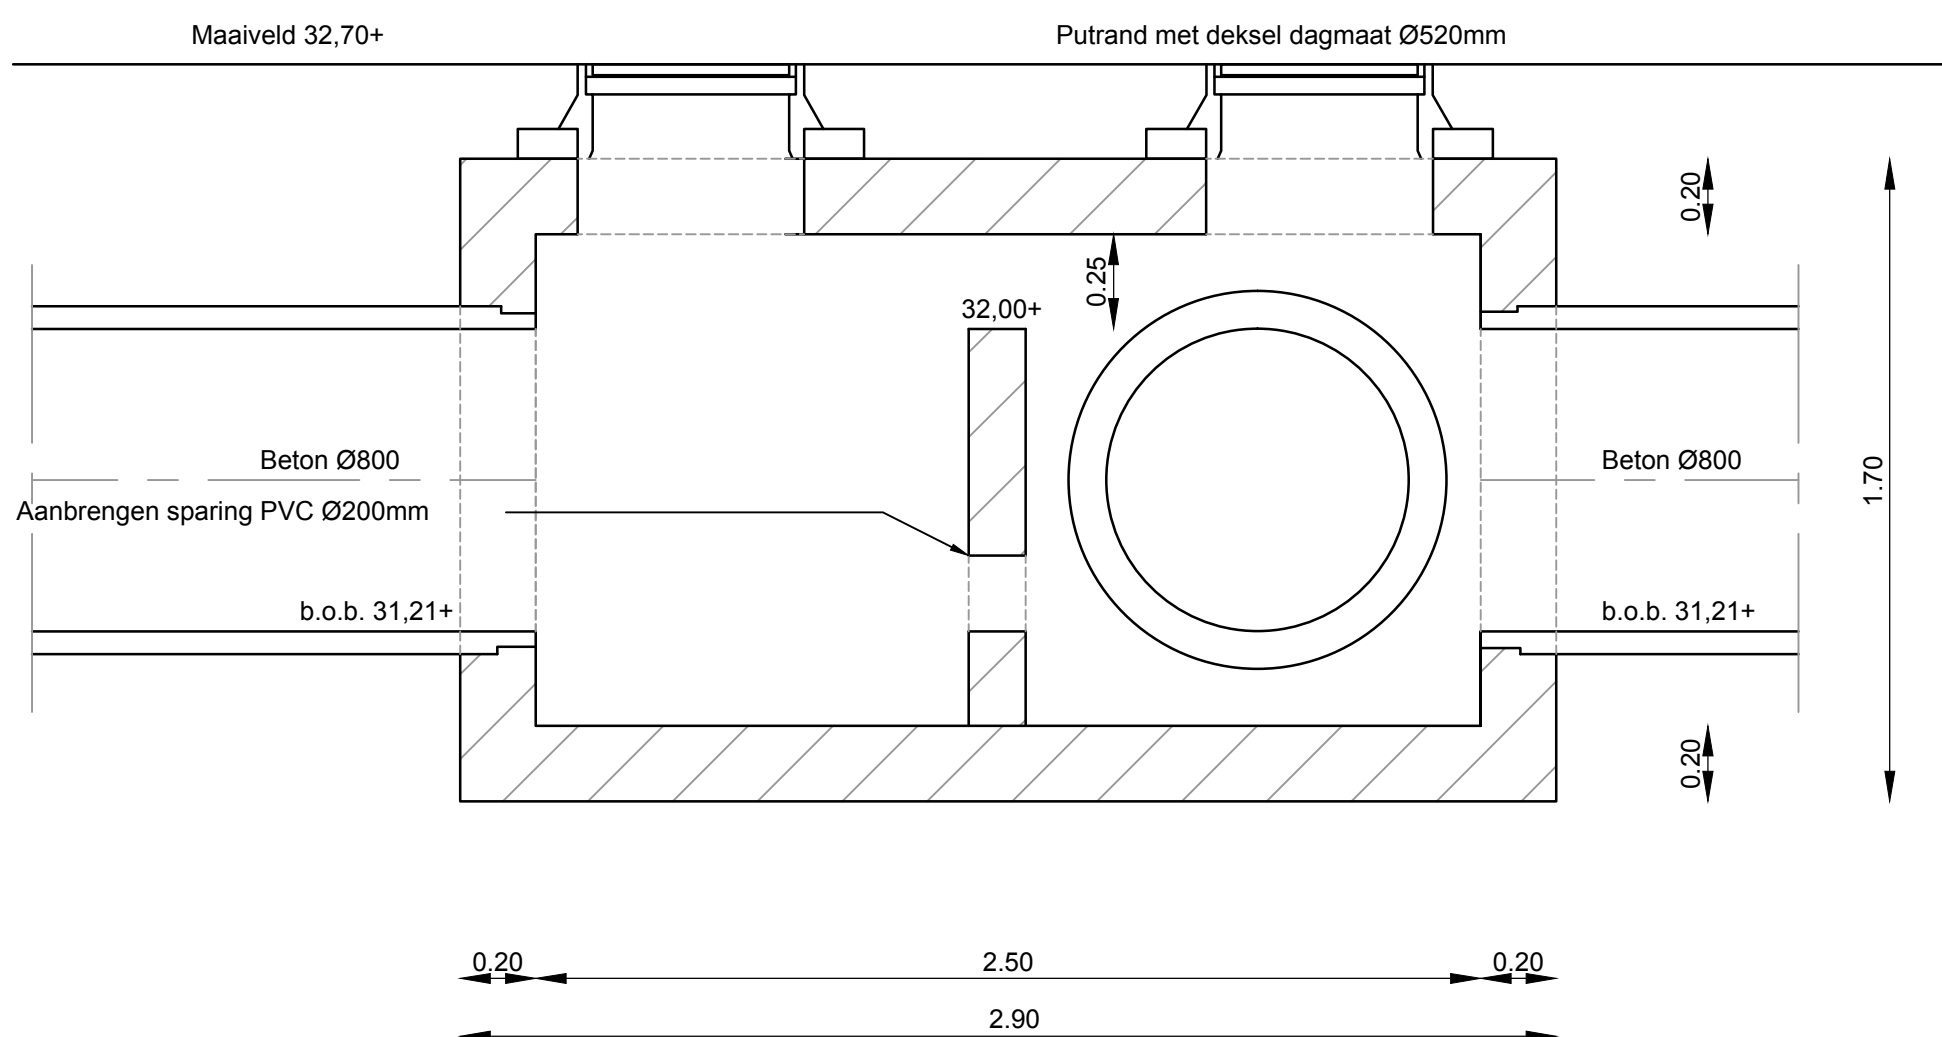


Doorsnede 2-2
Schaal 1:20

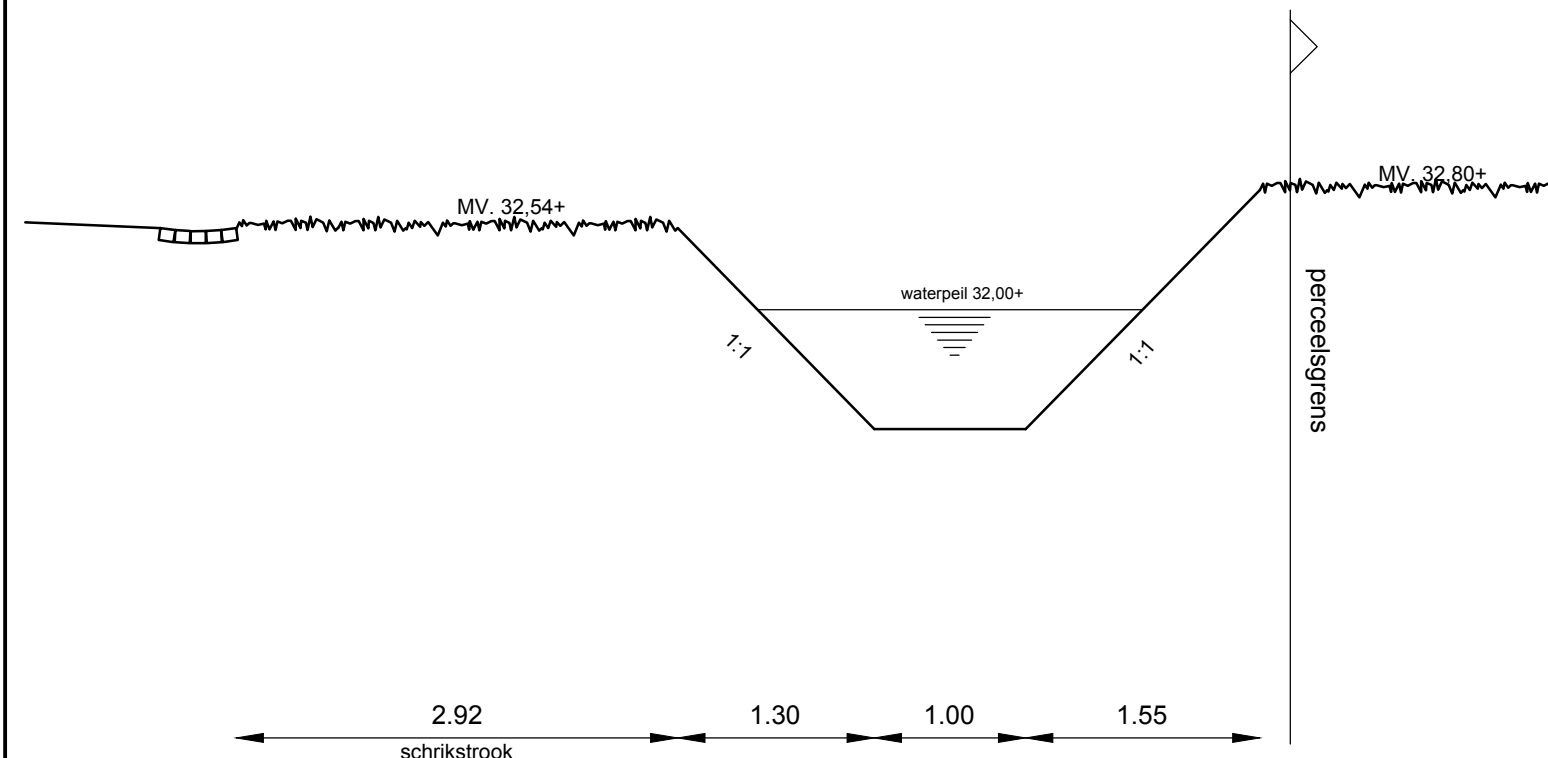


Principe doorsnede A-A
Schaal 1:50

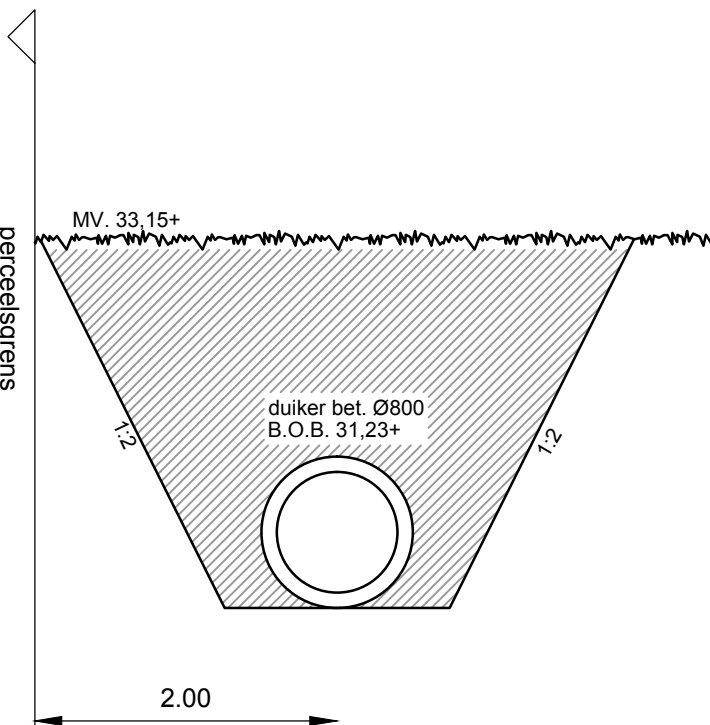


Principe doorsnede B-B
Schaal 1:50

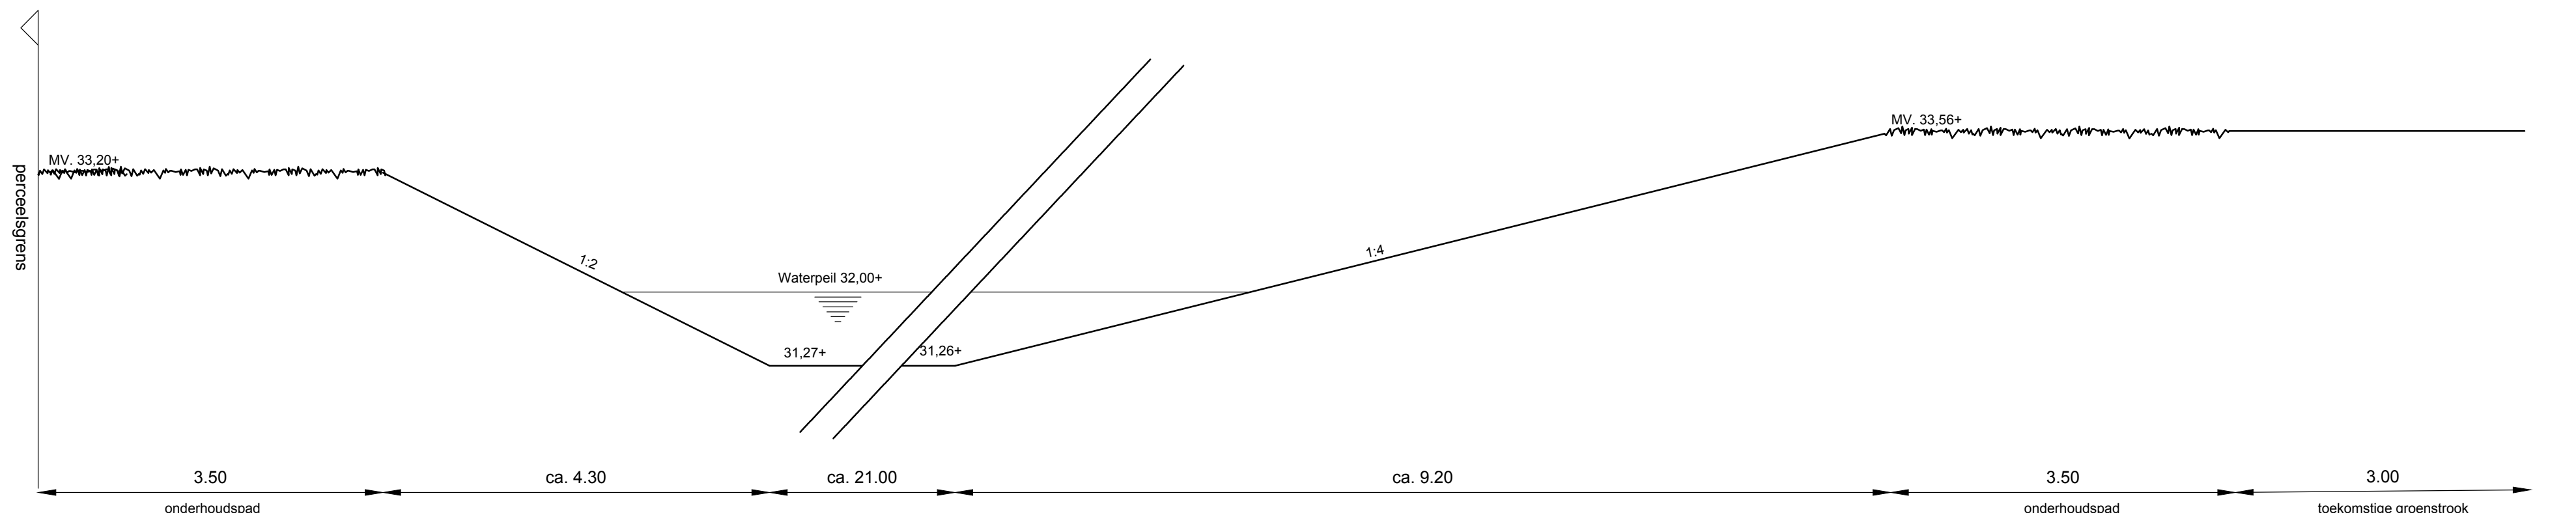

Principe doorsnede C-C
Schaal 1:50

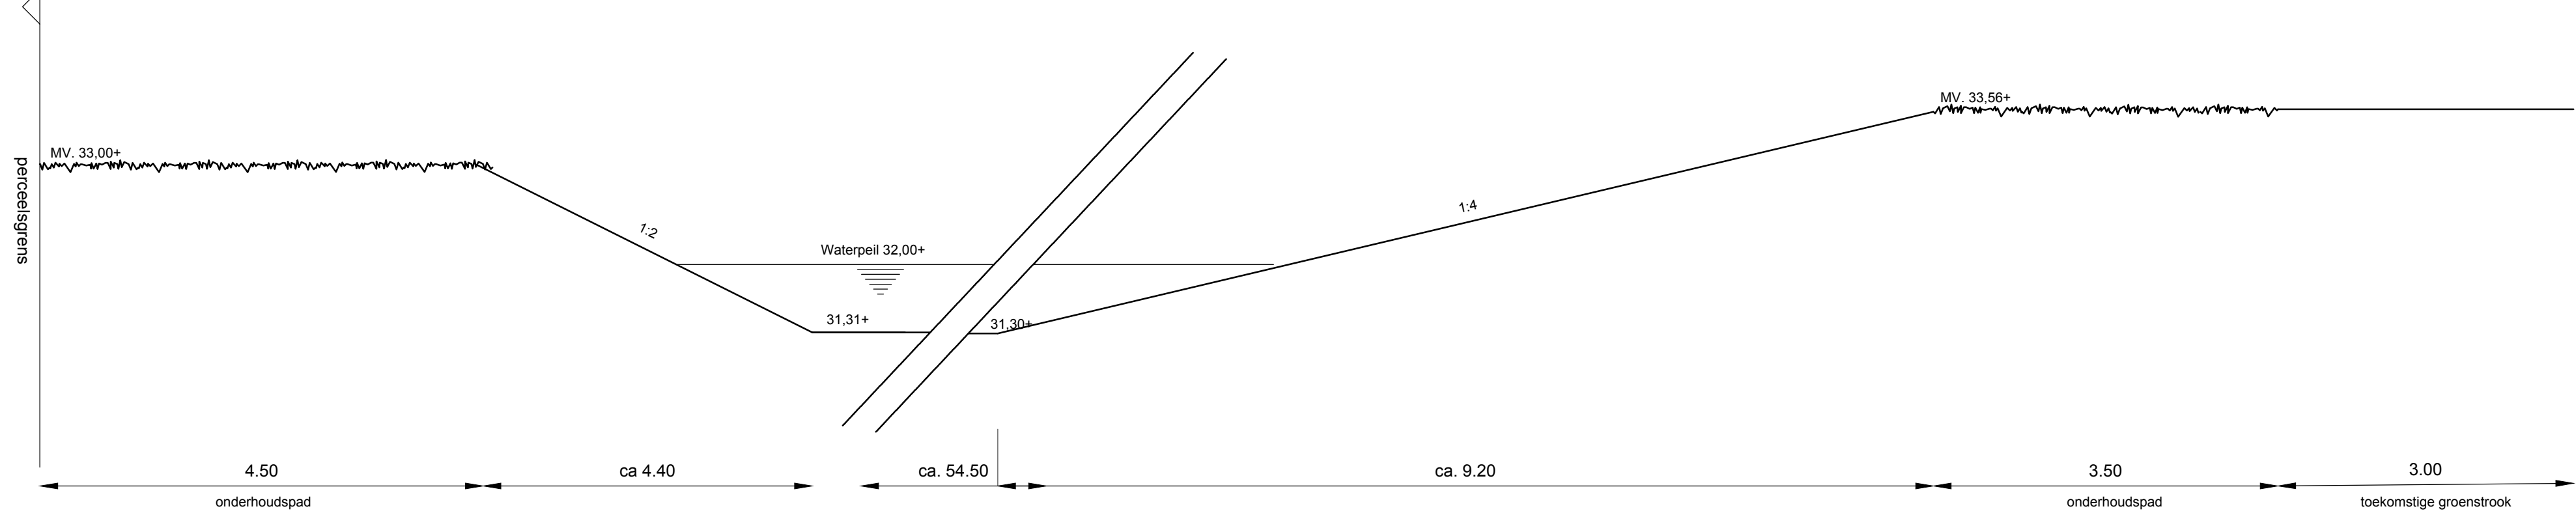

Principe doorsnede D-D
Schaal 1:50

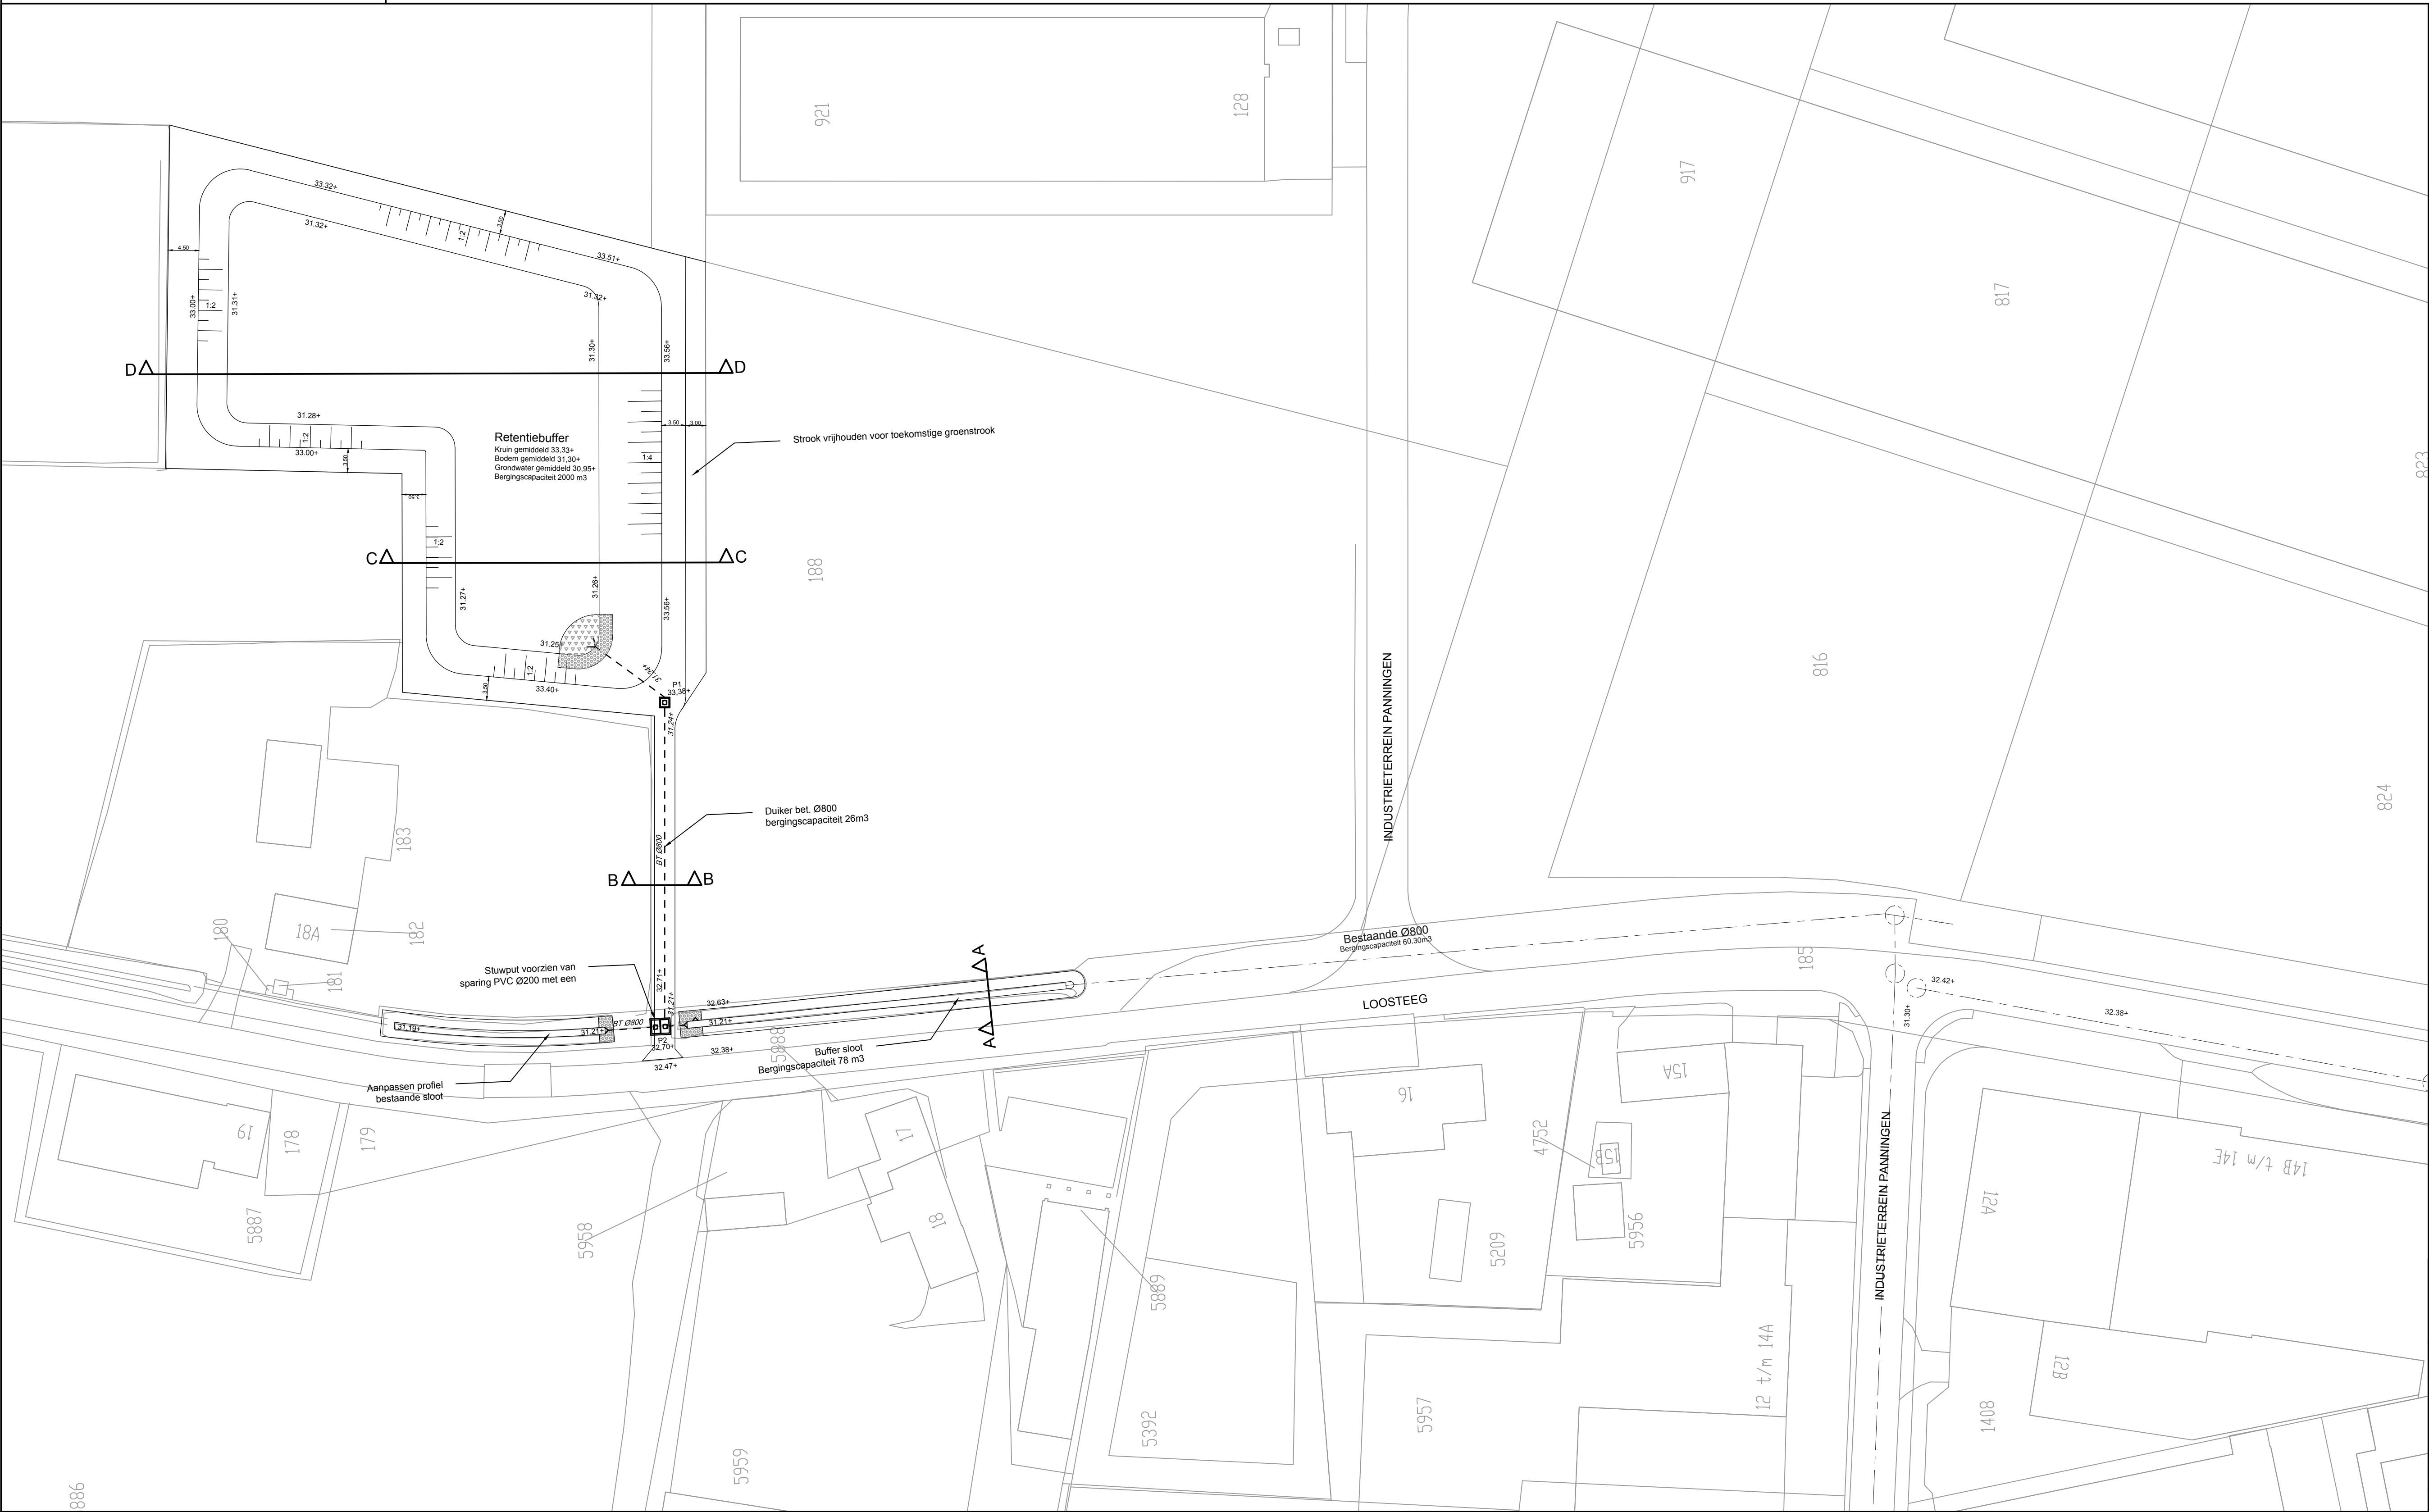

Legenda

- Aanbrengen bermbescherming dmv. colloidaal beton
- Aanbrengen uitstroombestek
- Aanbrengen duiker beton Ø800
- Materiaal en diameter riolering
- Aanbrengen betonput (inw. 1250x1250mm)
- Aanbrengen stuwput (afm. inw. 2000x2500mm)
- Putnummer en putdiepte
- B.o.b. hoogte nieuw aan te brengen riool
- Maalveldhoogte