

Behoort bij beschikking

d.d. 15-12-2015

nr.(s) ZK15000998


Medewerker
Publiekszaken/vergunningen

BEM1505639
gemeente Steenbergen

MERKENPOSLIJST VOOR SUPERMERK: W1						Aantal: 4
Merk	Profiel	Materiaal	Aantal	Lengte (mm)	Gewicht (kg)	
W1	PL4*50	S235JR	1	5342	8.4	
Totaal					8.4	

Rev. no.	Revisie merk	Revisie omschrijving	Revisie datum
projekt:	Nieuwbouw bedrijfshal te Dinteloord		formaat: 420x297
			detail:
			schaal: 1:10
			status: Definitief
			getekend:
			gecontroleerd:
			werknr.: 150414
			blad: [W.1]
			datum: 16-10-2015



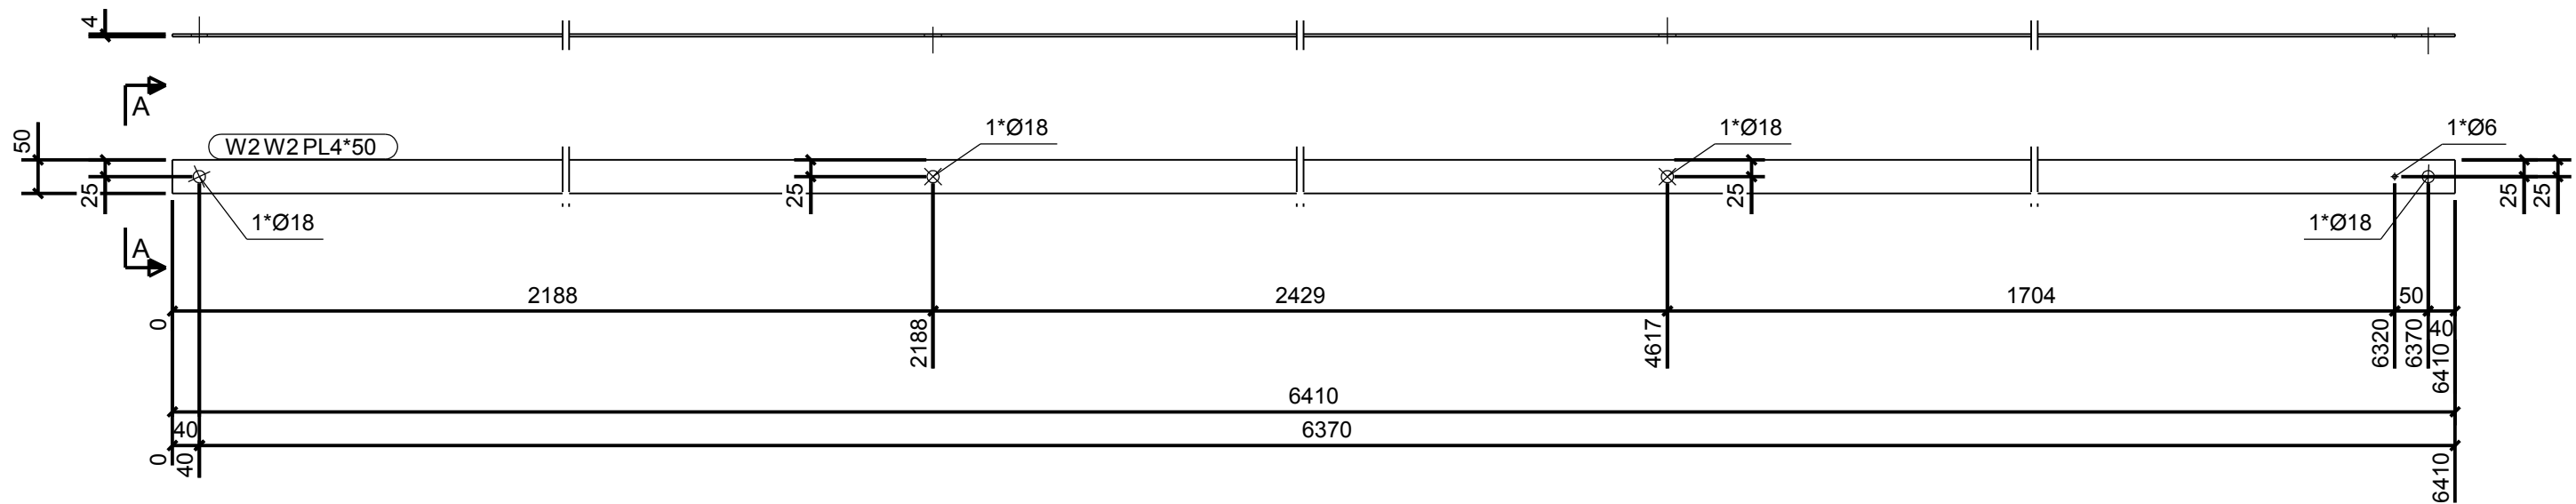

⊕
A - A

MERKENPOSTLIJST VOOR SUPERMERK: W2						Aantal: 4
Merk	Profiel	Materiaal	Aantal	Lengte (mm)	Gewicht (kg)	
W2	PL4*50	S235JR	1	6410	10.1	
Totaal					10.1	

Rev. no.	Revisie merk	Revisie omschrijving	Revisie datum
projekt:	Nieuwbouw bedrijfshal te Dinteloord		formaat: 420x297
			schaal: 1:10
			getekend:
			gecontroleerd:
			datum: 16-10-2015
			status: Definitief
			werknr.: 150414
			blad: [W.2]

