

Behoort bij beschikking
 d.d. 15-12-2015
 nr.(s) ZK15000998
 Medewerker
 Publiekszaken/vergunningen

BEM1505638
gemeente Steenbergen


Rev. no.	Revisie merk	Revisie omschrijving	Revisie datum
Nieuwbouw bedrijfshal		te Dinteloord	
formaat:	420x297		detail:
schaal:	1:10		status:
getekend:			Definitief
gecontroleerd:			werknr.:
			150414
datum:	16-10-2015		blad:
			[L. 1]

MERKENPOSTLIJST VOOR SUPERMERK: L1					Aantal: 2	
Merk	Profiel	Materiaal	Aantal	Lengte (mm)	Gewicht (kg)	
L1	C+350X4.00	S390(Z275)	1	4908	113.5	
Totaal					113.5	

IBZ
Ingenieursburo

C-construct
C-construct BV
Postbus 290
7460 AG Rijssen
Kalanderstraat 51


T: 0548-537870
F: 0548-537879
www.c-construct.nl
info@c-construct.nl

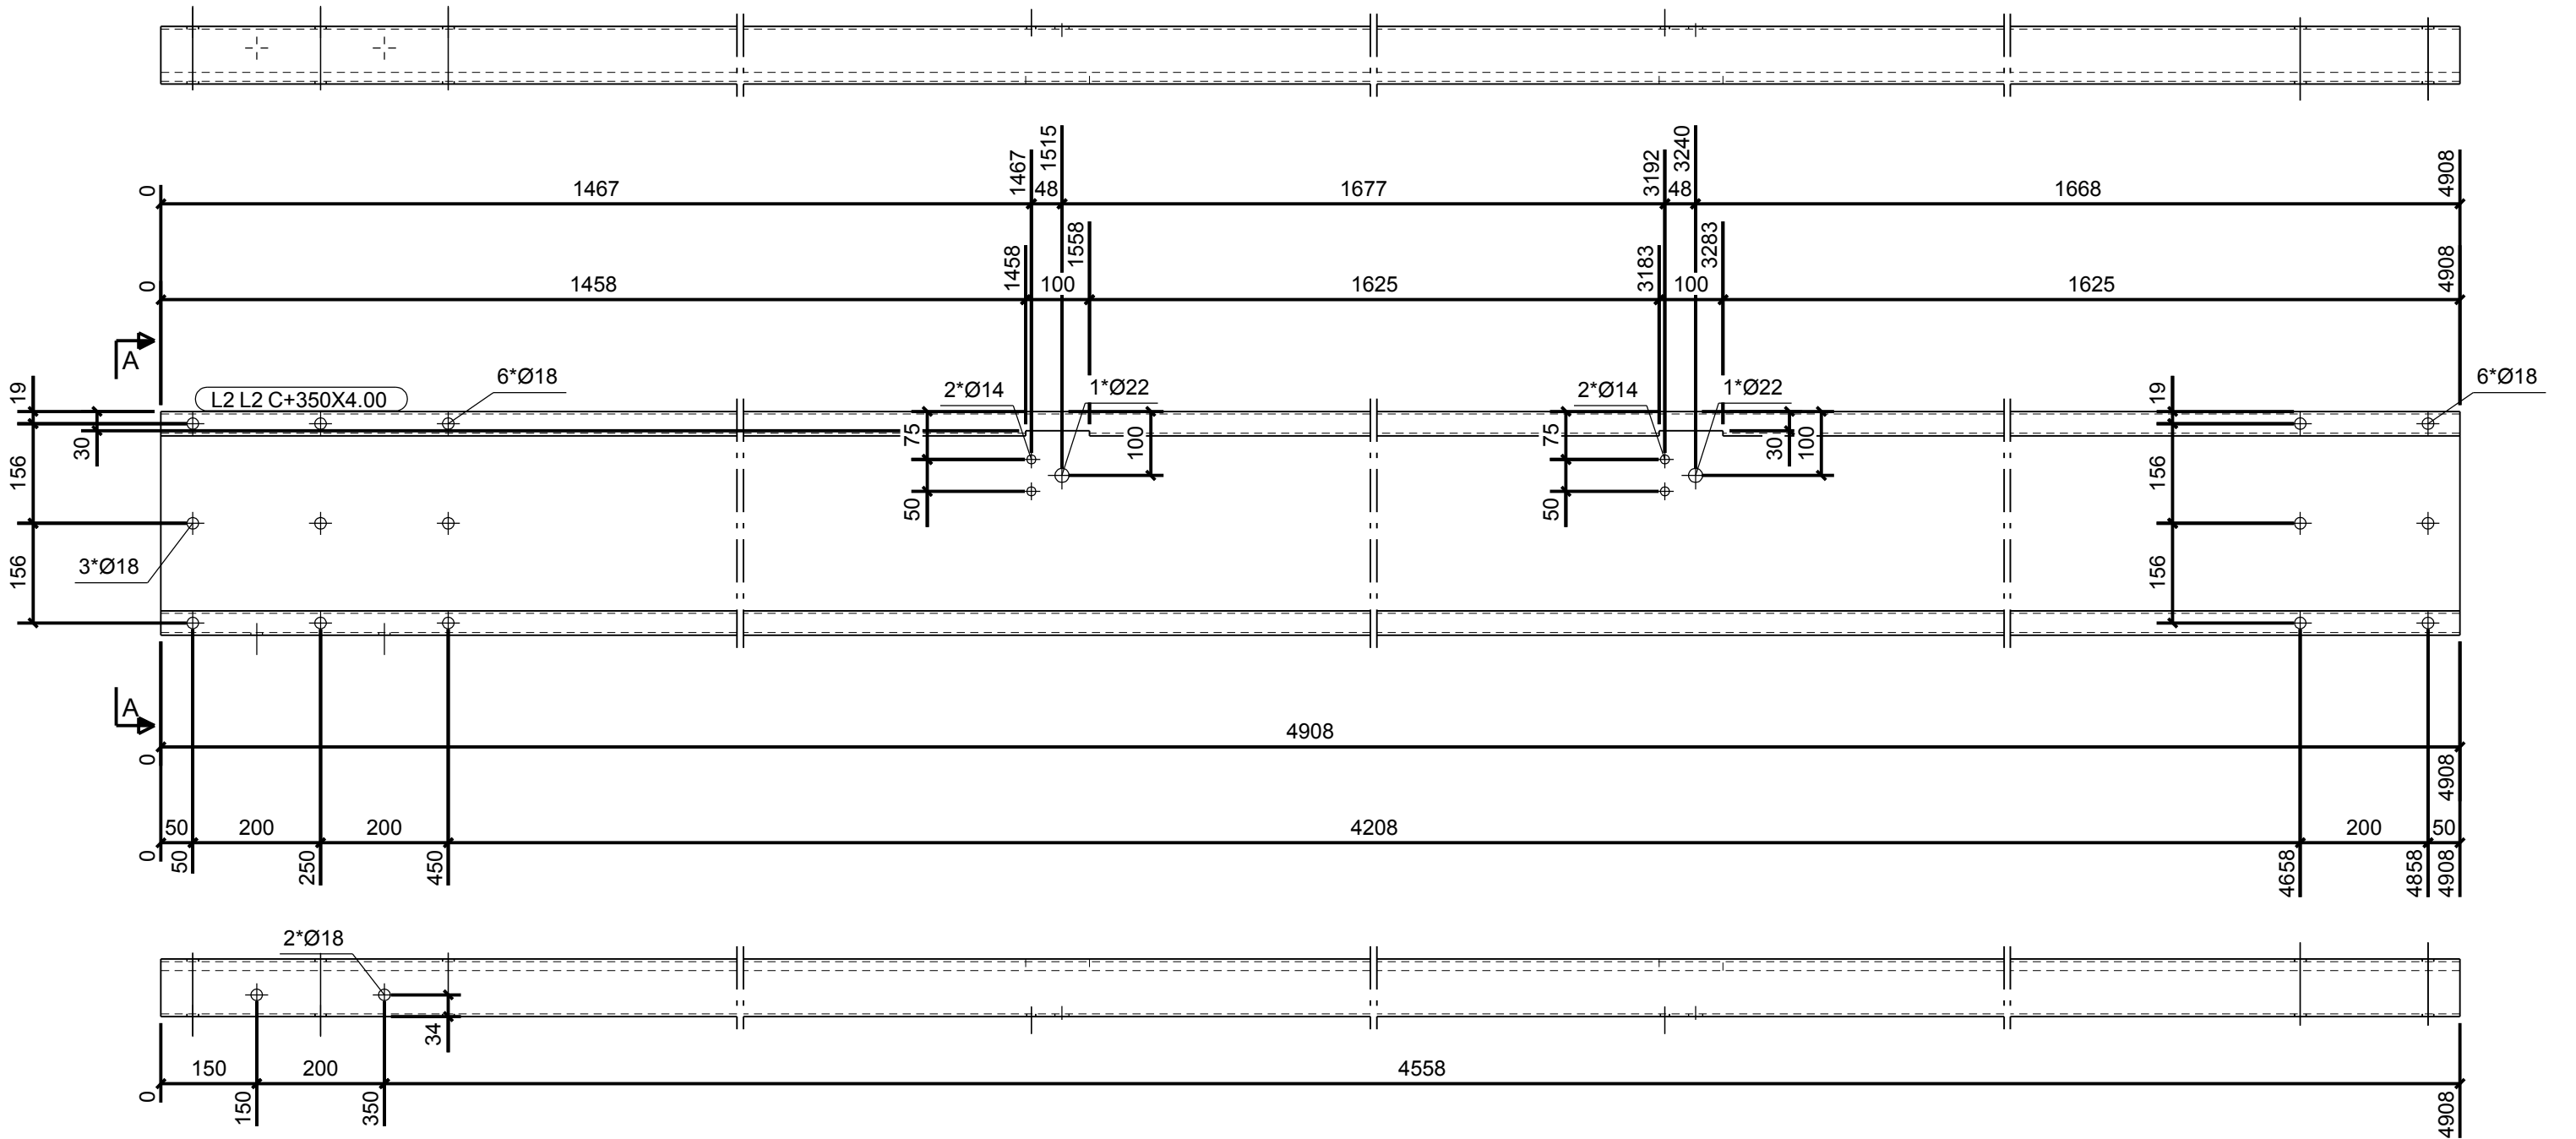

MERKENPOSTLIJST VOOR SUPERMERK: L2					
Merk	Profiel	Materiaal	Aantal	Lengte (mm)	Gewicht (kg)
L2	C+350X4.00	S390(Z275)	1	4908	113.5
				Totaal	113.5


Aantal: 2

Rev. no.	Revisie merk	Revisie omschrijving	Revisie datum
projekt:	Nieuwbouw bedrijfshal te Dinteloord		formaat: 420x297
			schaal: 1:10
			status: Definitief
			werknr.: 150414
			blad: [L.2]
C-construct BV Postbus 290 7460 AG Rijssen Kalanderstraat 51		T: 0548-537870 F: 0548-537879 www.c-construct.nl info@c-construct.nl	
		gecontroleerd:	datum: 16-10-2015

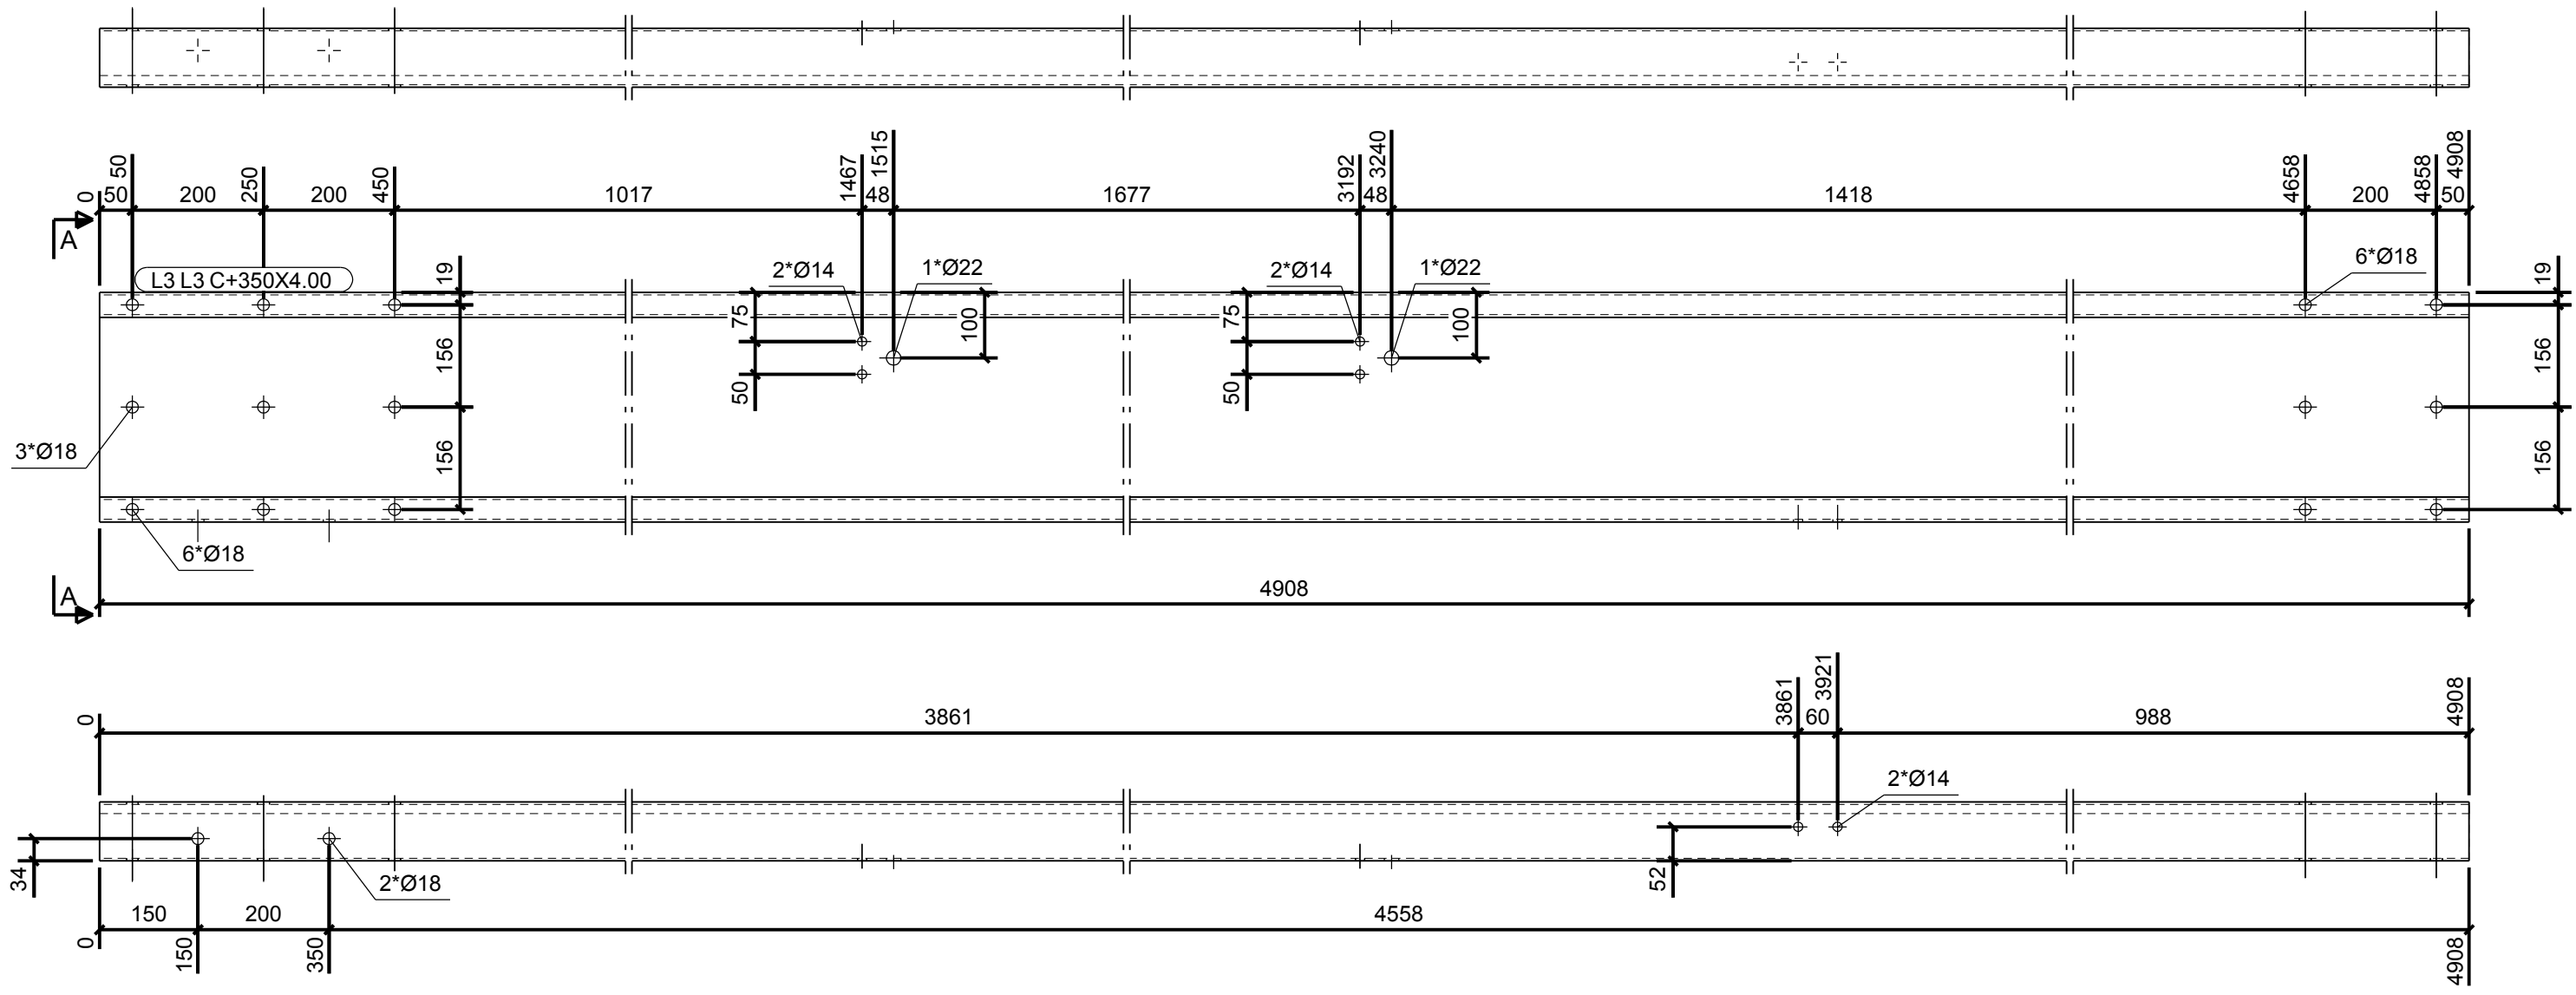


MERKENPOSTLIJST VOOR SUPERMERK: L3					
Merk	Profiel	Materiaal	Aantal	Lengte (mm)	Gewicht (kg)
L3	C+350X4.00	S390(Z275)	1	4908	113.5
				Totaal	113.5

Rev. no.	Revisie merk	Revisie omschrijving	Revisie datum
projekt:	Nieuwbouw bedrijfshal te Dinteloord		formaat: 420x297
			schaal: 1:10
			status: Definitief
			getekend:
			gecontroleerd:
			datum: 16-10-2015
			werknr.: 150414
			blad: [L.3]

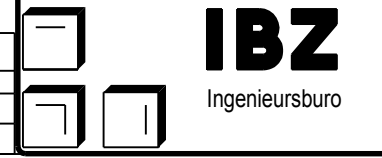





C-construct BV
Postbus 290
7460 AG Rijssen
Kalanderstraat 51
T: 0548-537870
F: 0548-537879
www.c-construct.nl
info@c-construct.nl

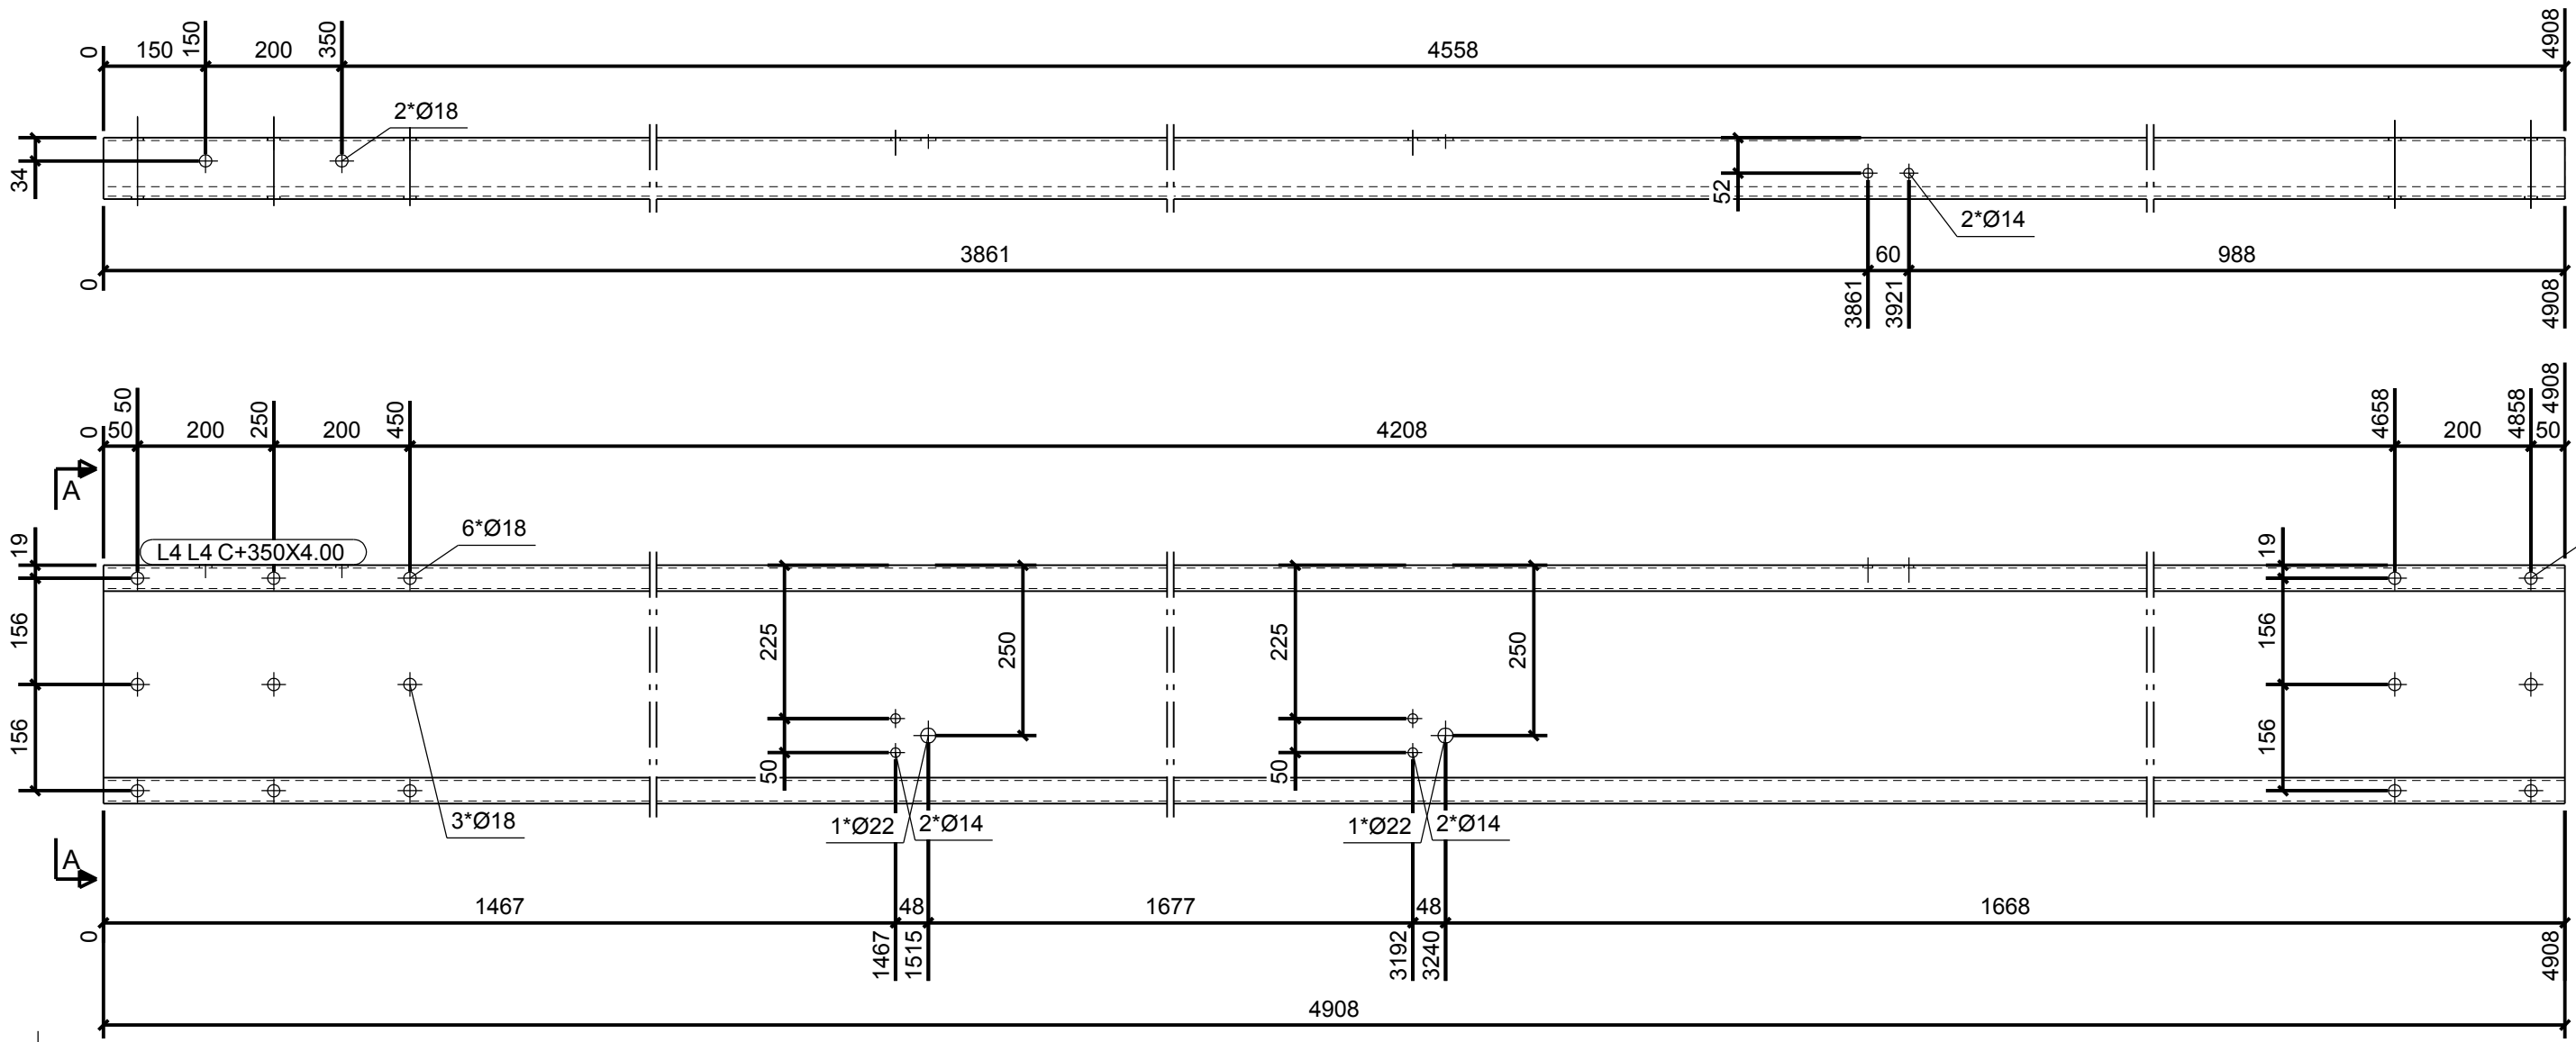

MERKENPOSTLIJST VOOR SUPERMERK: L4					
Merk	Profiel	Materiaal	Aantal	Lengte (mm)	Gewicht (kg)
L4	C+350X4.00	S390(Z275)	1	4908	113.5
Totaal					113.5


Rev. no.	Revisie merk	Revisie omschrijving	Revisie datum
projekt:	Nieuwbouw bedrijfshal te Dinteloord		formaat: 420x297
			schaal: 1:10
			status: Definitief
			getekend:
			gecontroleerd:
			datum: 16-10-2015
			werknr.: 150414
			blad: [L.4]

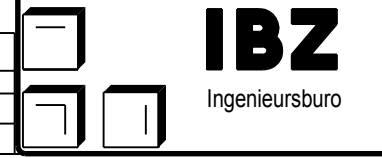

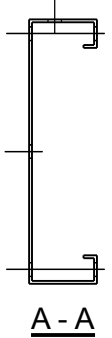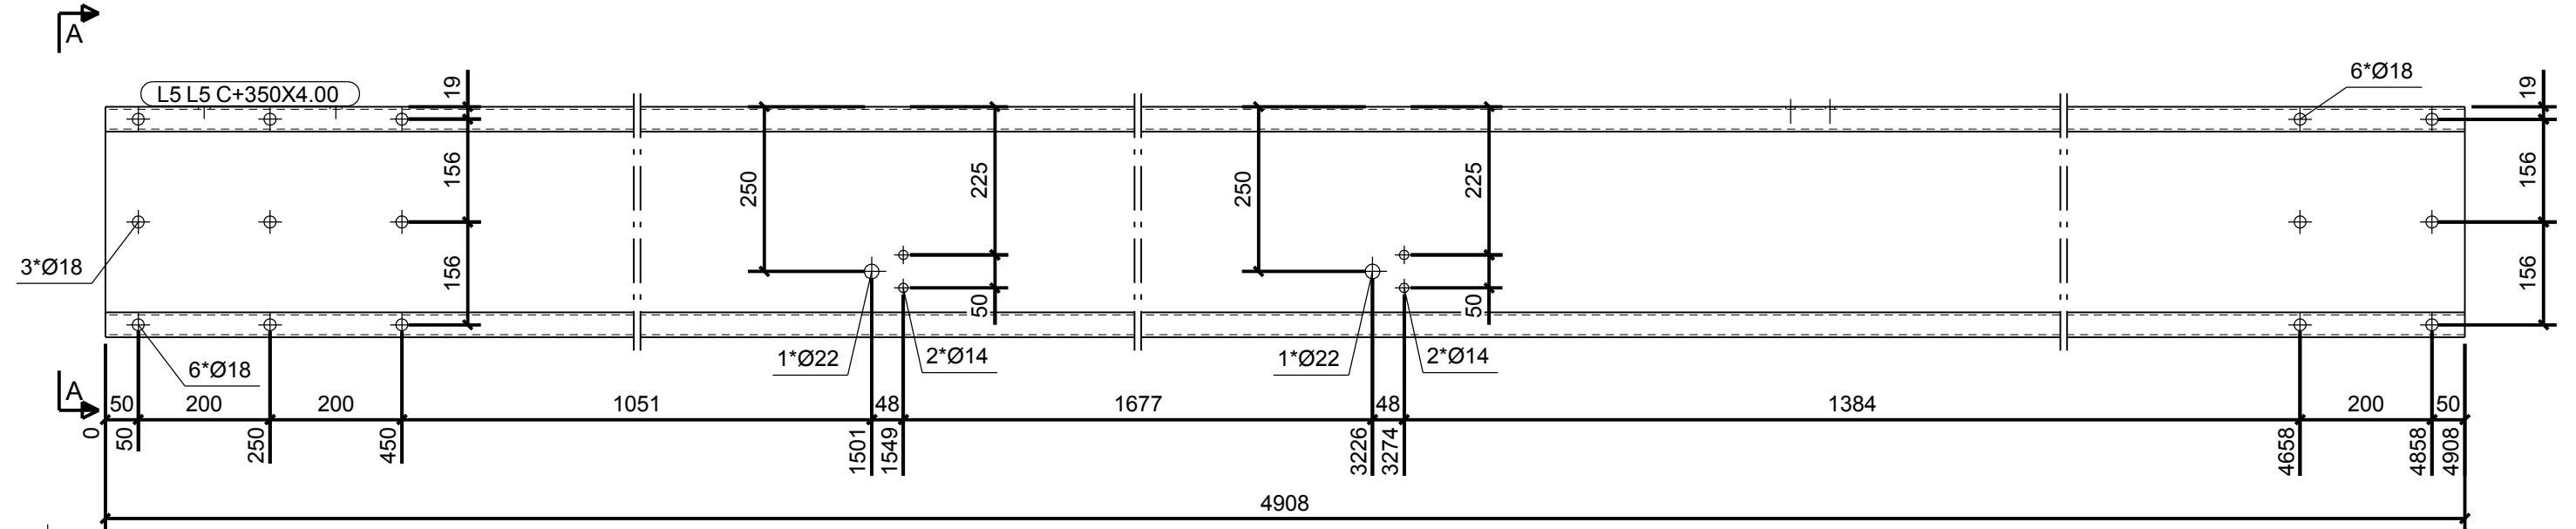
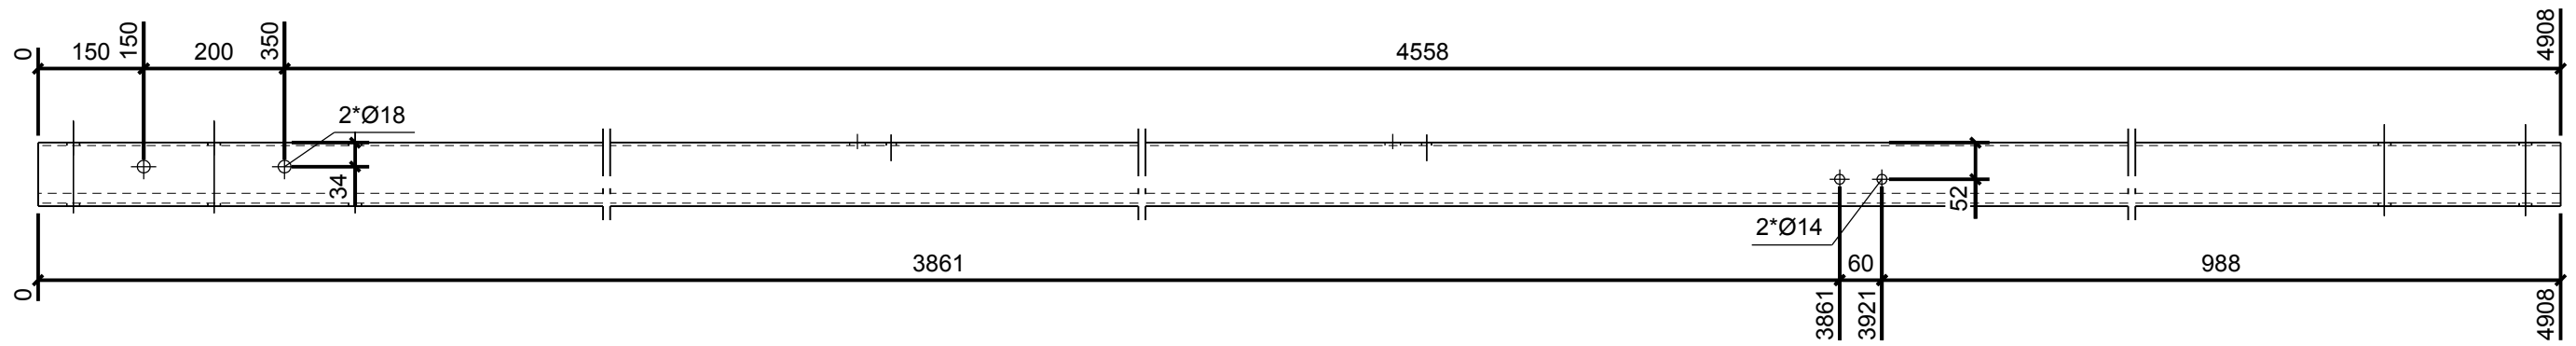


MERKENPOSTLIJST VOOR SUPERMERK: L5					
Merk	Profiel	Materiaal	Aantal	Lengte (mm)	Gewicht (kg)
L5	C+350X4.00	S390(Z275)	1	4908	113.5
Totaal					113.5

Rev. no.	Revisie merk	Revisie omschrijving	Revisie datum
projekt:	Nieuwbouw bedrijfshal e Dinteloord		formaat: 420x297
			schaal: 1:10
			status: Definitief
			getekend:
			gecontroleerd:
			datum: 16-10-2015
			werknr.: 150414
			blad: [L.5]

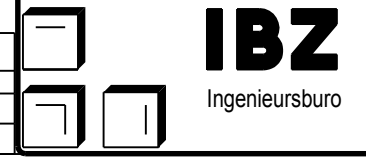


MERK	FASE	AANTAL
L6	1	1

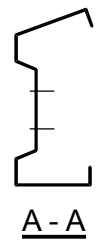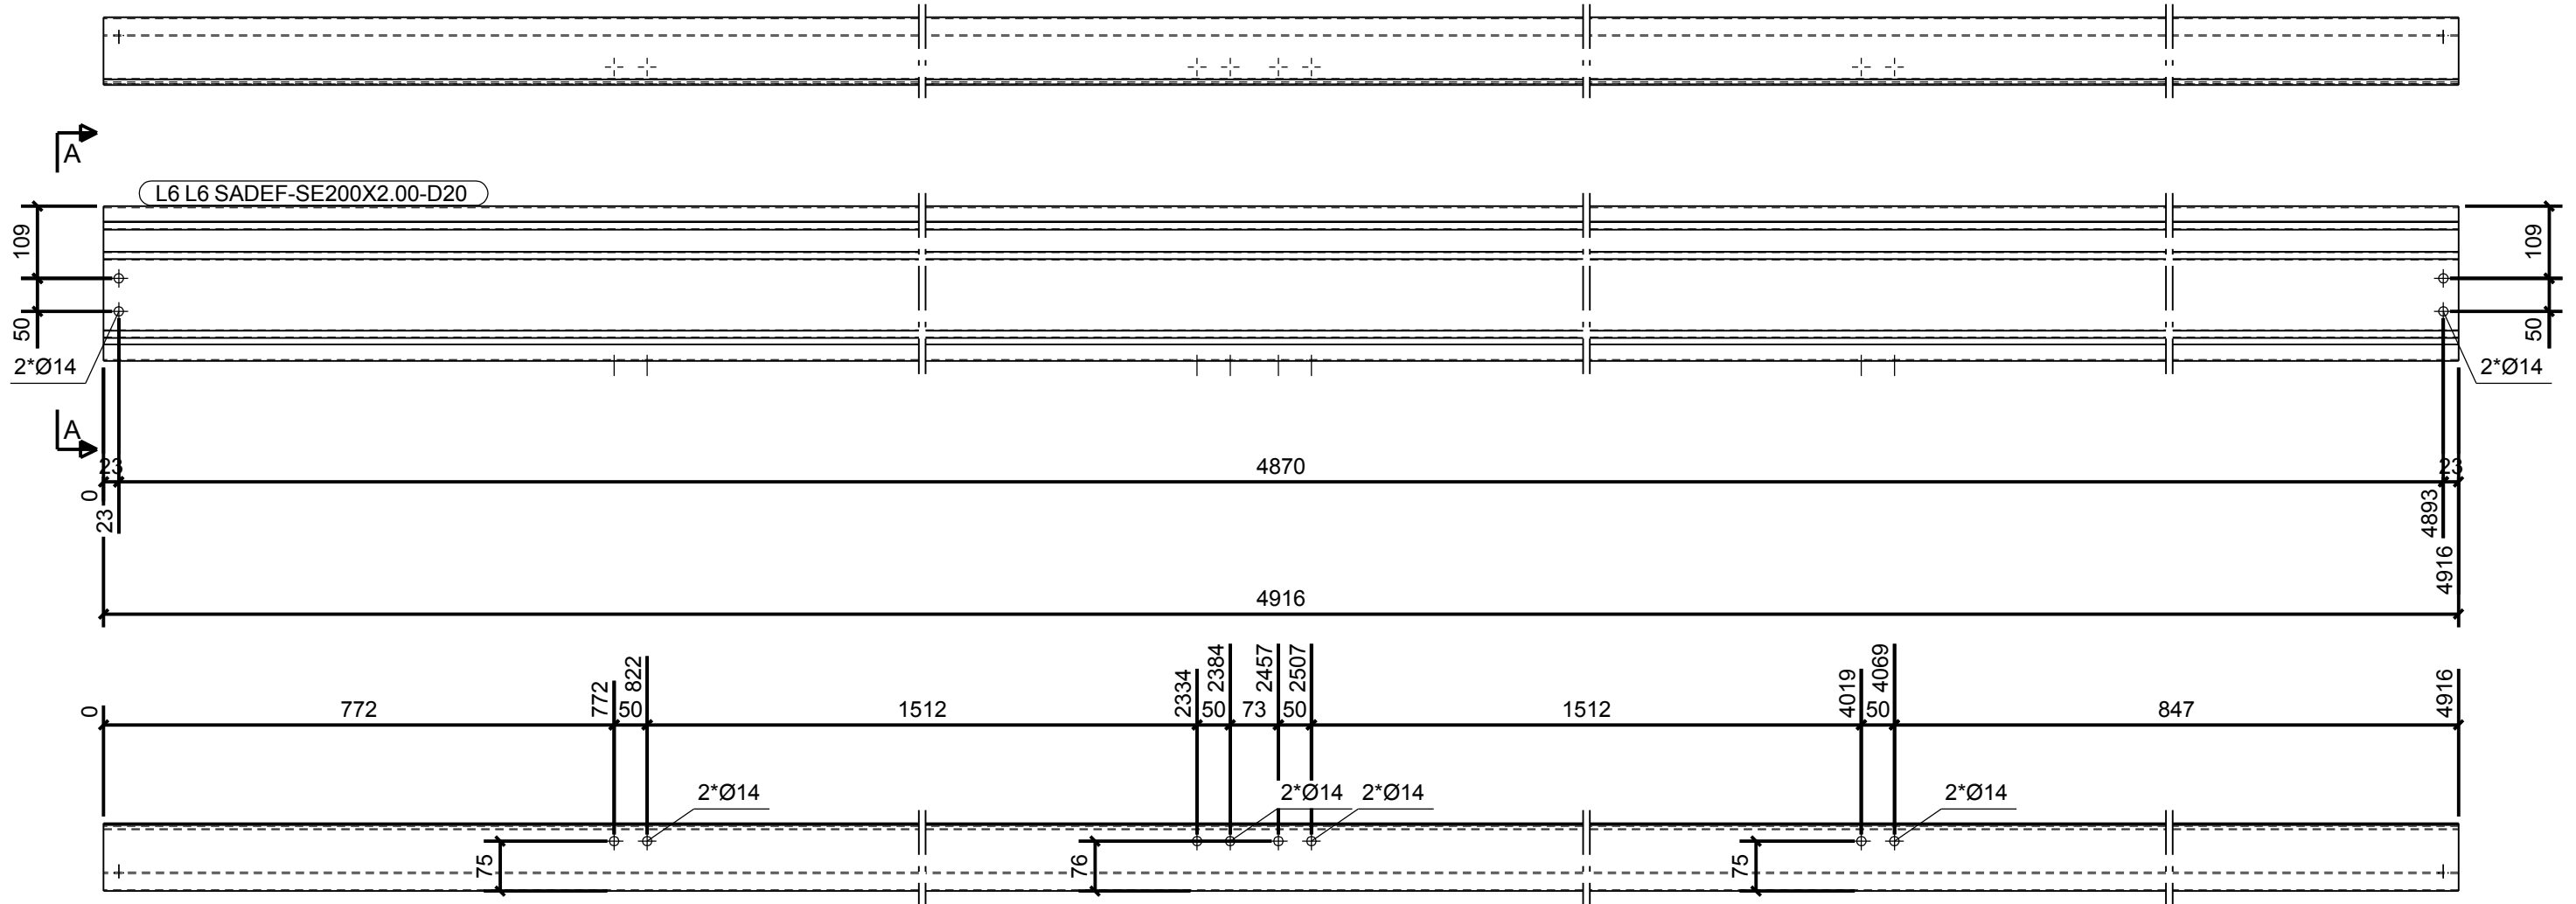


MERKENPOSTLIJST VOOR SUPERMERK: L6					Aantal: 1	
Merk	Profiel	Materiaal	Aantal	Lengte (mm)	Gewicht (kg)	
L6	SADEF-SE200X2.00-D20	S390(Z275)	1	4916	35.8	
Totaal					35.8	

Rev. no.	Revisie merk	Revisie omschrijving	Revisie datum
projekt:	Nieuwbouw bedrijfshal e Dinteloord		formaat: 420x297
			schaal: 1:10
			status: Definitief
			getekend:
			gecontroleerd:
			datum: 16-10-2015
			werkknr.: 150414
			blad: [L.6]

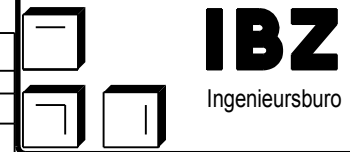

MERK	FASE	AANTAL
L7	1	2

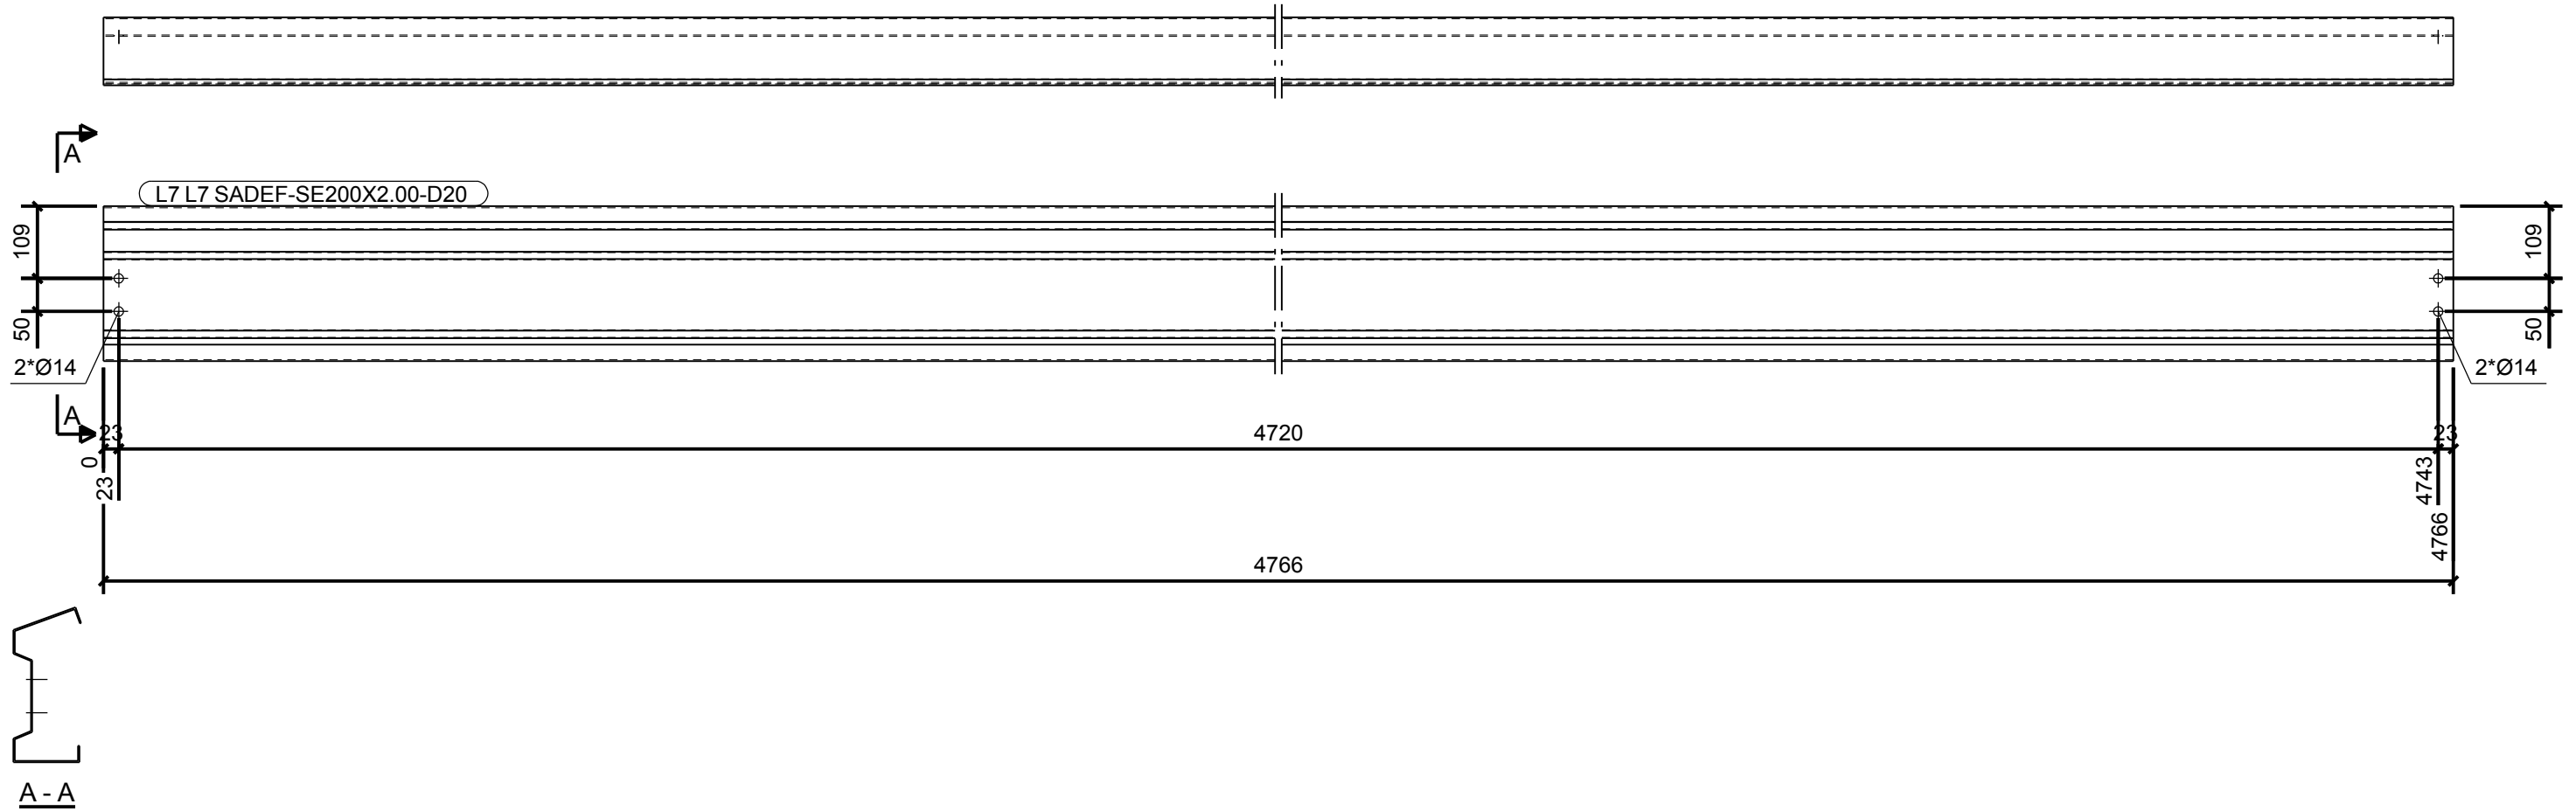

MERKENPOSTLIJST VOOR SUPERMERK: L7					Aantal: 2	
Merk	Profiel	Materiaal	Aantal	Lengte (mm)	Gewicht (kg)	
L7	SADEF-SE200X2.00-D20	S390(Z275)	1	4766	34.7	
Totaal					34.7	

Rev. no.	Revisie merk	Revisie omschrijving	Revisie datum
projekt:	Nieuwbouw bedrijfshal te Dinteloord		formaat: 420x297
			schaal: 1:10
			status: Definitief
			getekend:
			gecontroleerd:
			datum: 16-10-2015
			werknr.: 150414
			blad: [L.7]




IBZ
Ingenieursburo



C-construct
C-construct BV
Postbus 290
7460 AG Rijssen
Kalanderstraat 51
T: 0548-537870
F: 0548-537879
www.c-construct.nl
info@c-construct.nl

MERK	FASE	AANTAL
L8	1	1

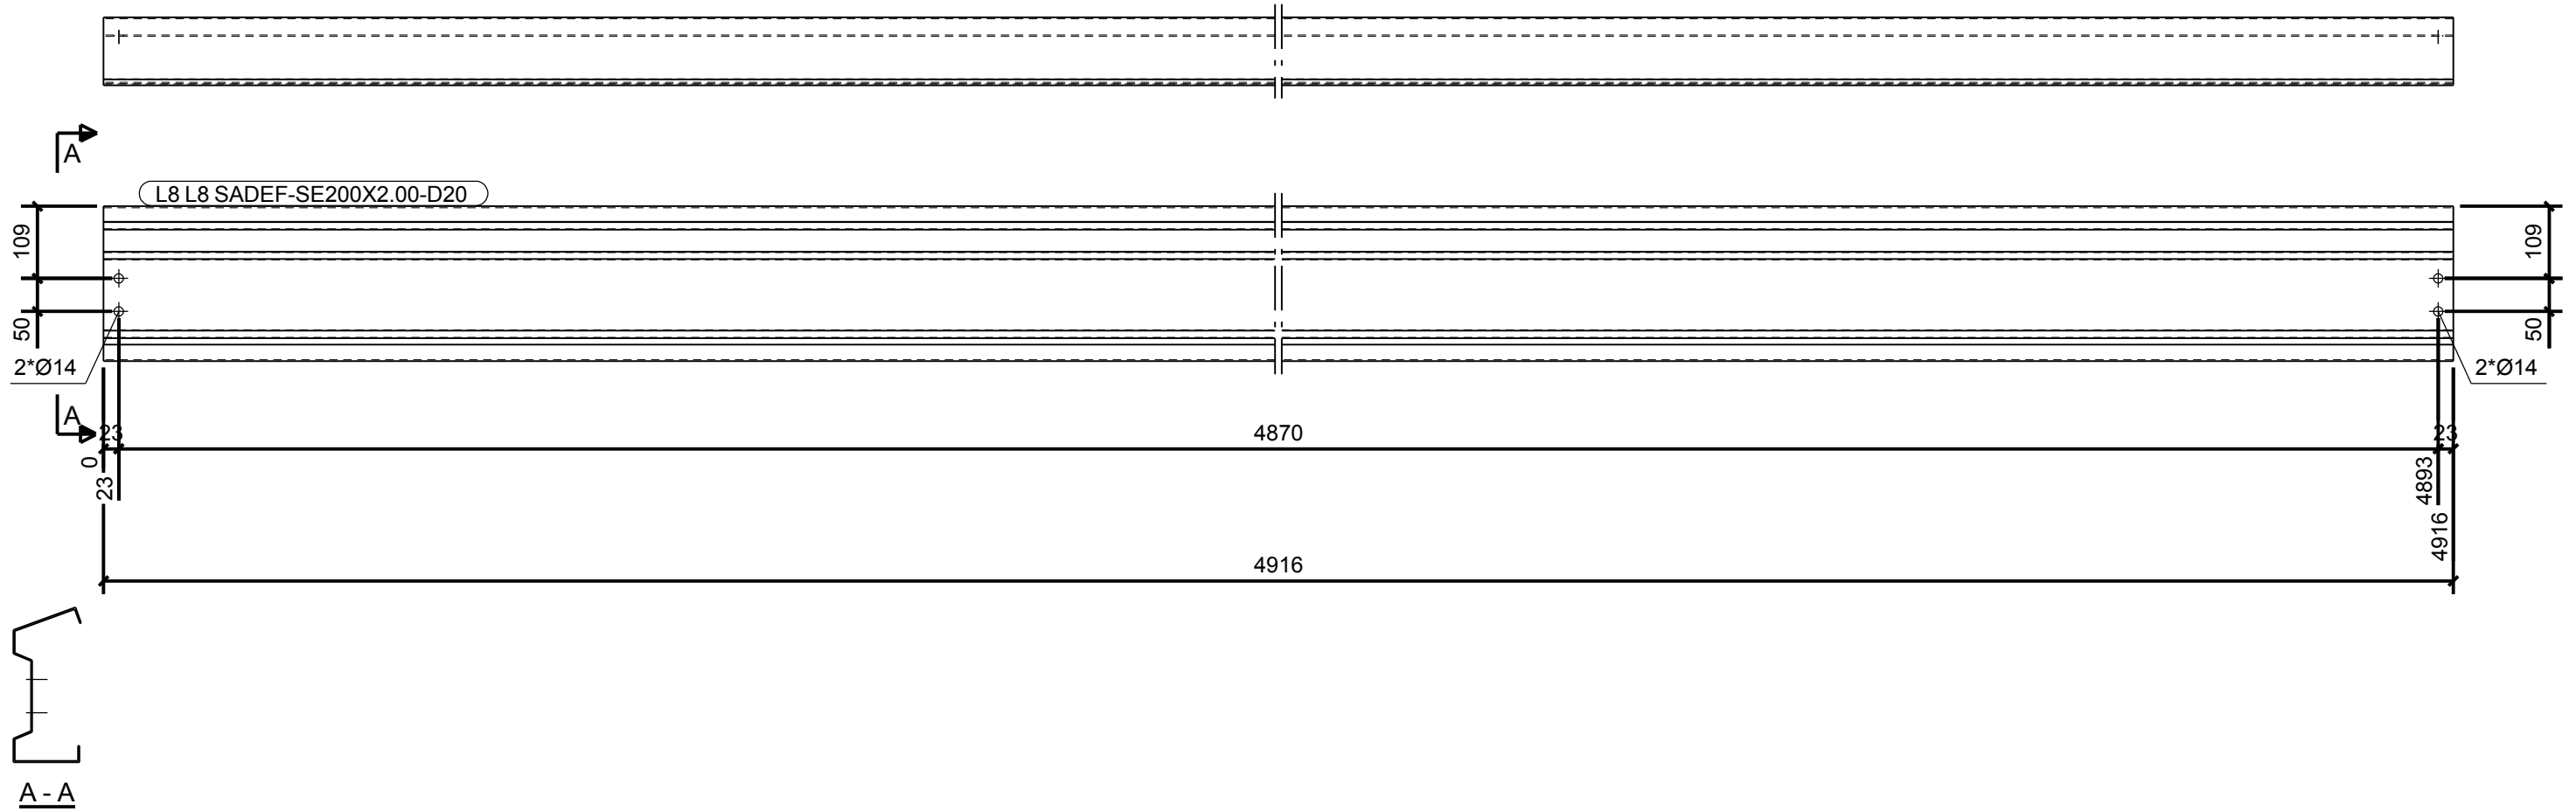


MERKENPOSTLIJST VOOR SUPERMERK: L8					Aantal: 1	
Merk	Profiel	Materiaal	Aantal	Lengte (mm)	Gewicht (kg)	
L8	SADEF-SE200X2.00-D20	S390(Z275)	1	4916	35.8	
Totaal					35.8	

Rev. no.	Revisie merk	Revisie omschrijving	Revisie datum
projekt:	Nieuwbouw bedrijfshal e Dinteloord		formaat: 420x297
			schaal: 1:10
			status: Definitief
			getekend:
			gecontroleerd:
			datum: 16-10-2015
			werknr.: 150414
			blad: [L.8]

IBZ
Ingenieursburo

c-construct
C-construct BV
Postbus 290
7460 AG Rijssen
Kalanderstraat 51
T: 0548-537870
F: 0548-537879
www.c-construct.nl
info@c-construct.nl

MERK	FASE	AANTAL
L9	1	2

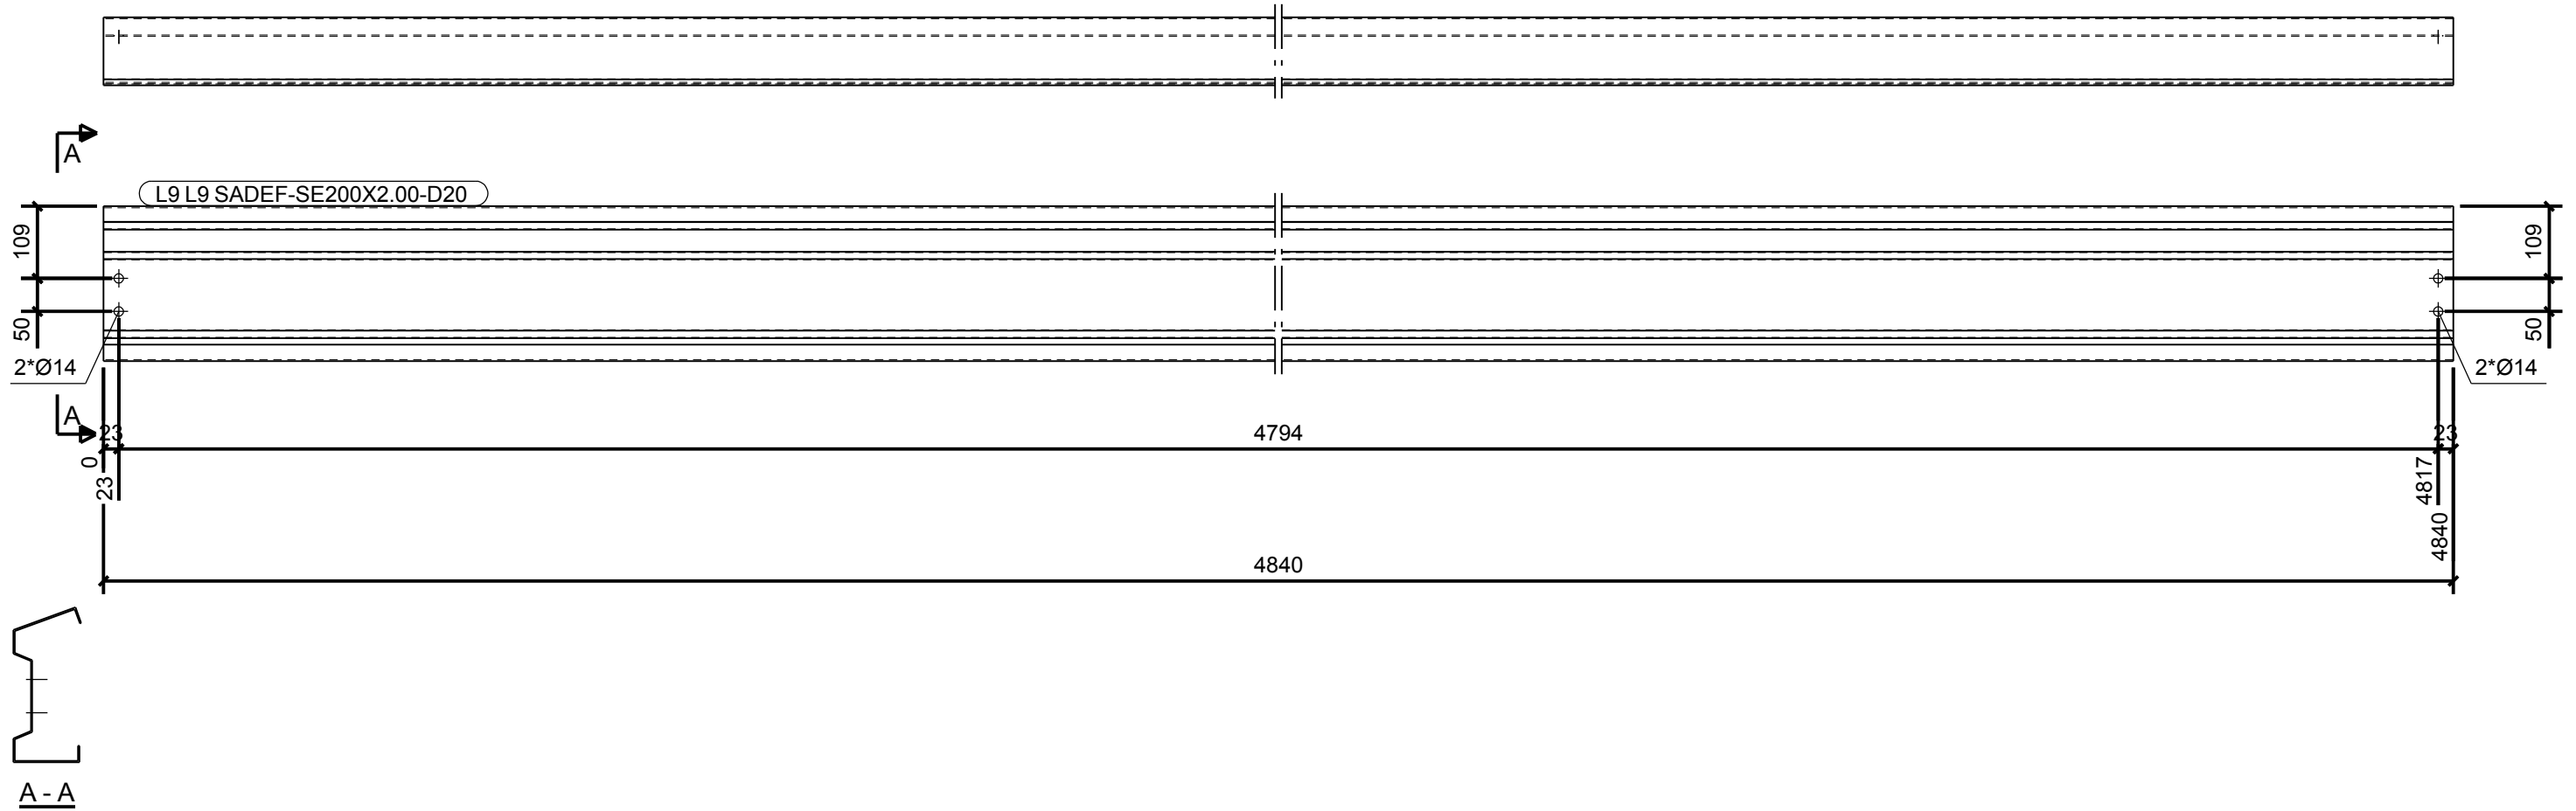

MERKENPOSLIJST VOOR SUPERMERK: L9					Aantal: 2	
Merk	Profiel	Materiaal	Aantal	Lengte (mm)	Gewicht (kg)	
L9	SADEF-SE200X2.00-D20	S390(Z275)	1	4840	35.3	
Totaal					35.3	

Rev. no.	Revisie merk	Revisie omschrijving	Revisie datum
projekt:	Nieuwbouw bedrijfshal e Dinteloord		formaat: 420x297
			schaal: 1:10
			status: Definitief
			getekend:
			gecontroleerd:
			datum: 16-10-2015
			werkknr.: 150414
			blad: [L.9]





IBZ
Ingenieursburo



C-construct
C-construct BV
Postbus 290
7460 AG Rijssen
Kalanderstraat 51
T: 0548-537870
F: 0548-537879
www.c-construct.nl
info@c-construct.nl

MERK	FASE	AANTAL
L11	1	1

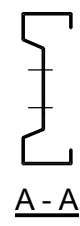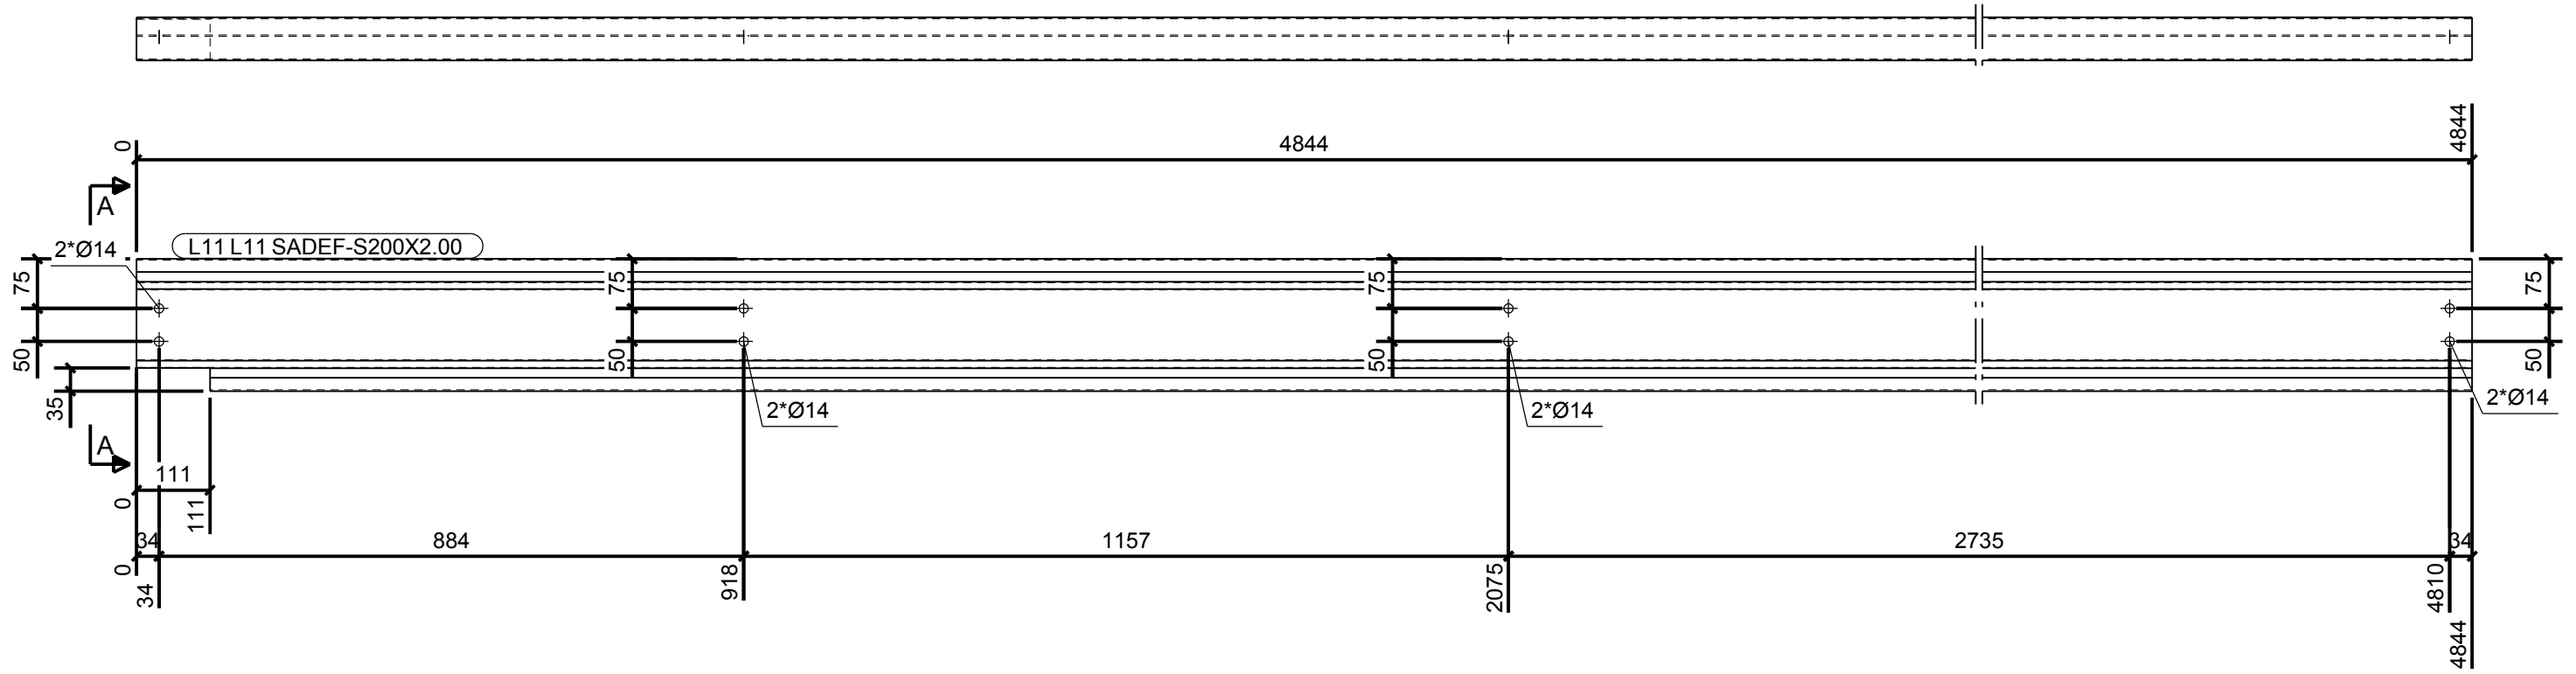

MERKENPOSTLIJST VOOR SUPERMERK: L11					
Merk	Profiel	Materiaal	Aantal	Lengte (mm)	Gewicht (kg)
L11	SADEF-S200X2.00	S390(Z275)	1	4844	29.1
				Totaal	29.1


Aantal: 1

Rev. no.	Revisie merk	Revisie omschrijving	Revisie datum
projekt:	Nieuwbouw bedrijfshal te Dinteloord		formaat: 420x297
			schaal: 1:10
			status: Definitief
			getekend:
			gecontroleerd:
			datum: 16-10-2015
			werknr.: 150414
			blad: [L.11]

IBZ
Ingenieursburo

c-construct
C-construct BV
Postbus 290
7460 AG Rijssen
Kalanderstraat 51
T: 0548-537870
F: 0548-537879
www.c-construct.nl
info@c-construct.nl


MERK	FASE	AANTAL
L12	1	1

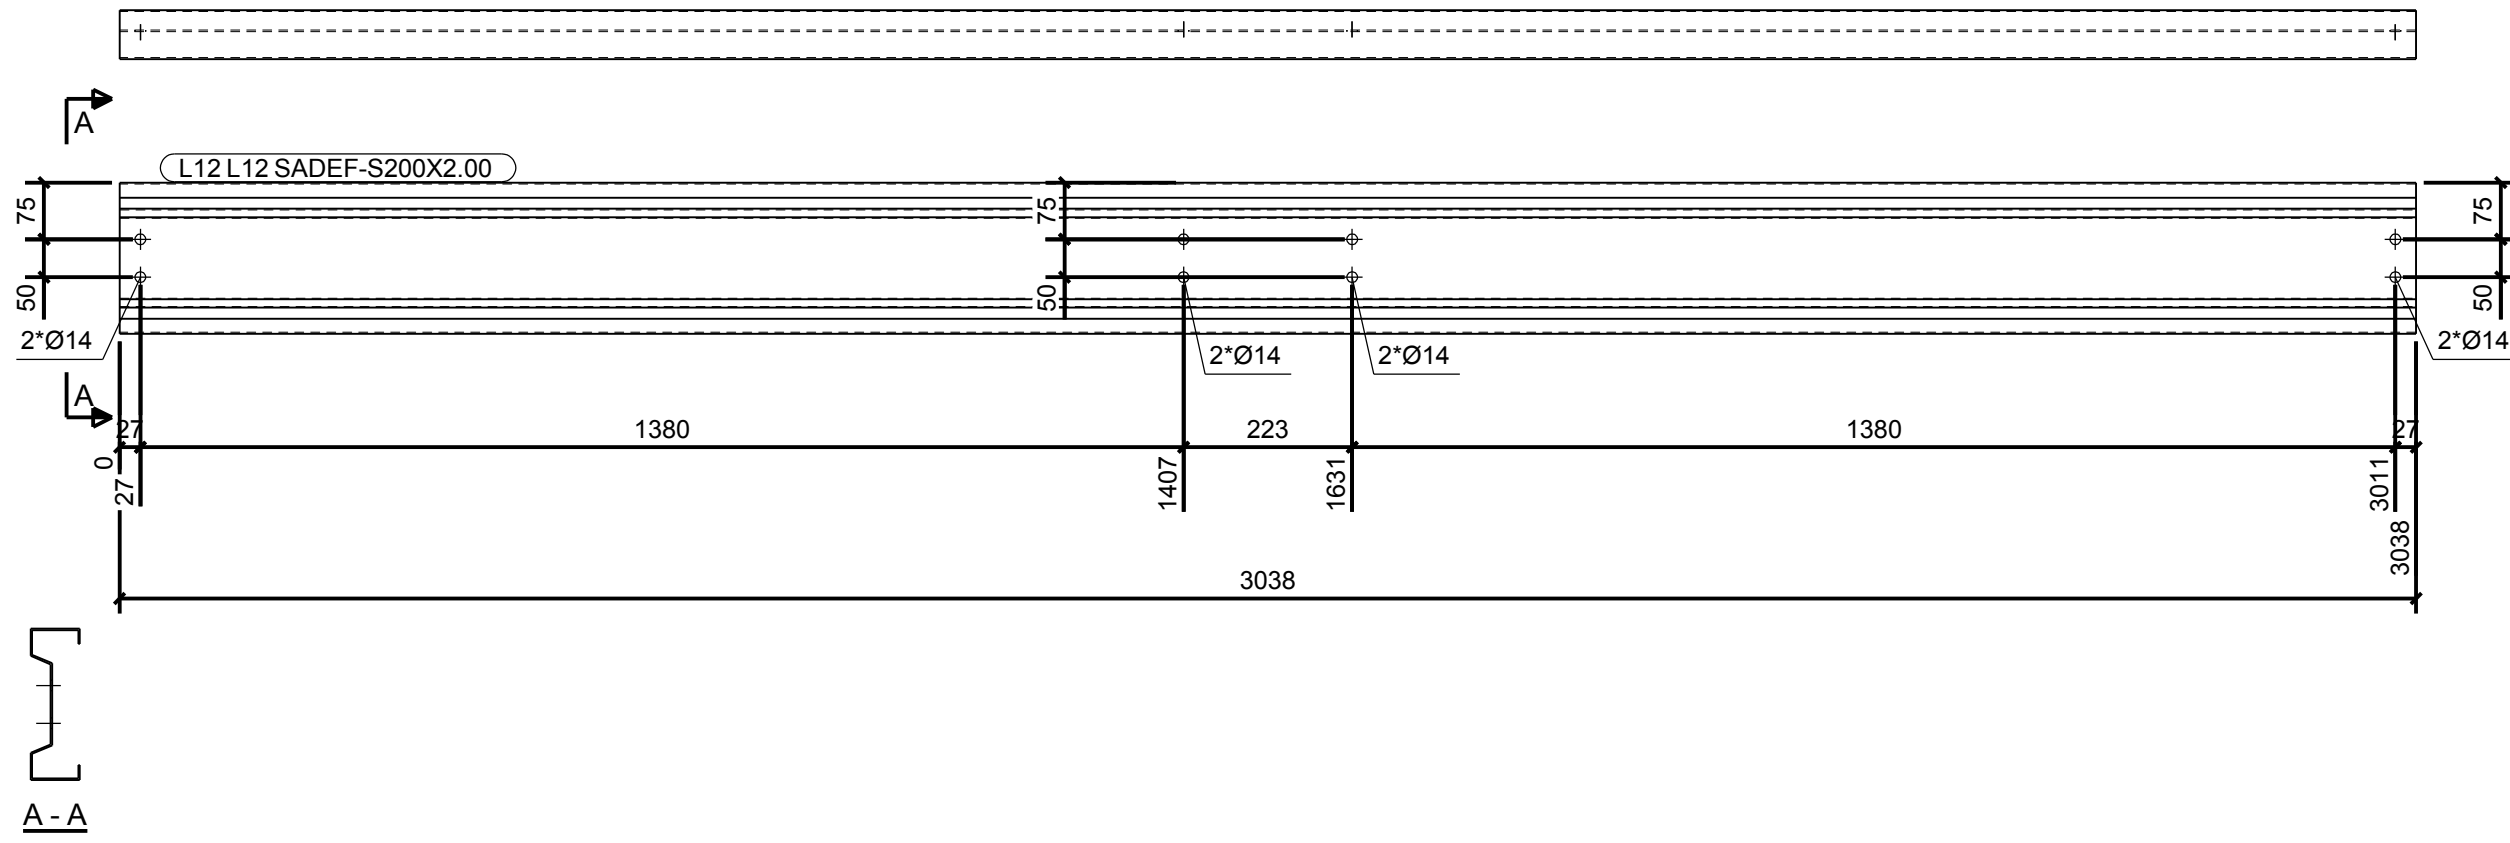


MERKENPOSTLIJST VOOR SUPERMERK: L12						Aantal: 1
Merk	Profiel	Materiaal	Aantal	Lengte (mm)	Gewicht (kg)	
L12	SADEF-S200X2.00	S390(Z275)	1	3038	18.3	
Totaal					18.3	

Rev. no.	Revisie merk	Revisie omschrijving	Revisie datum
0			
projekt: Nieuwbouw bedrijfshal te Dinteloord		formaat: 420x297 schaal: 1:10	detail: status: Definitief
		getekend: gecontroleerd:	werknr.: 150414
 C-construct BV Postbus 290 7460 AG Rijssen Kalanderstraat 51 T: 0548-537870 F: 0548-537879 www.c-construct.nl info@c-construct.nl		datum: 16-10-2015	blad: [L.12]

MERK	FASE	AANTAL
L13	1	2

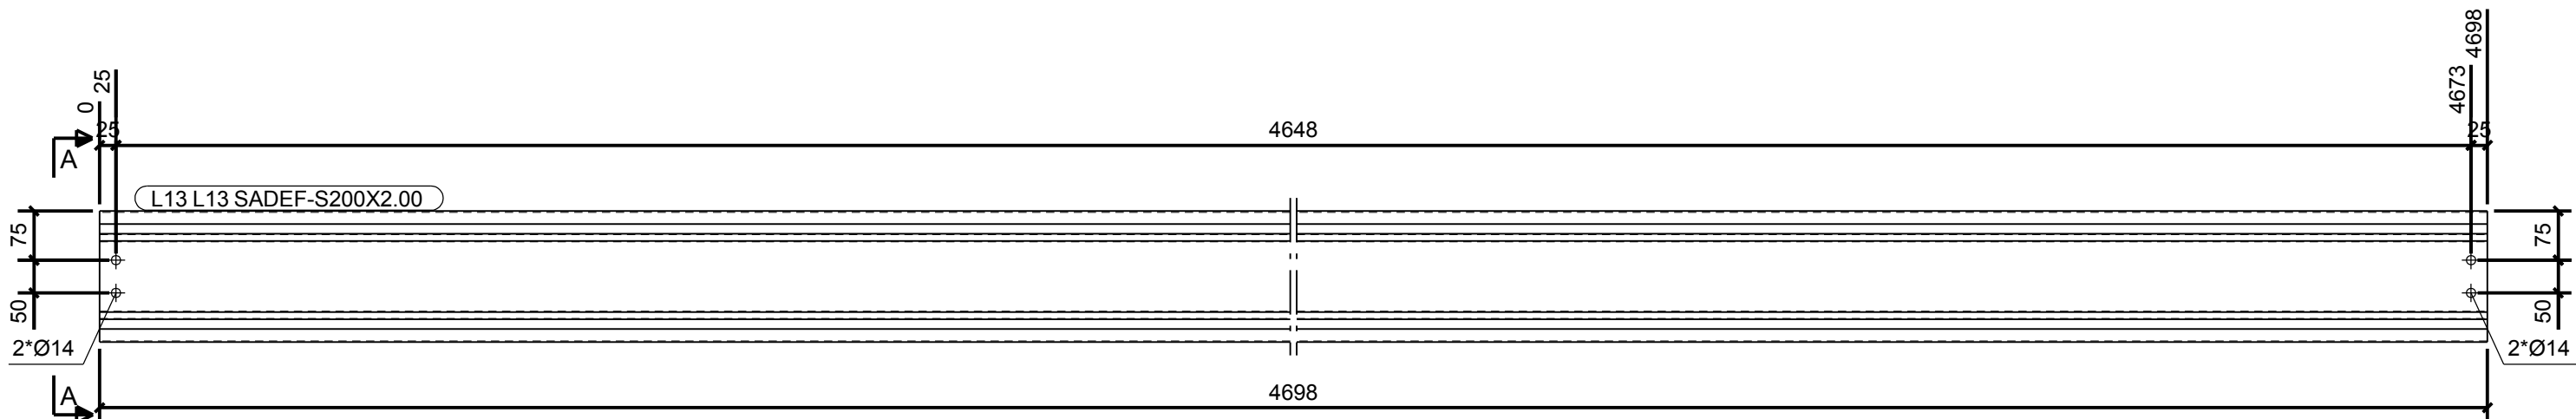

L13 L13 SADEF-S200X2.00

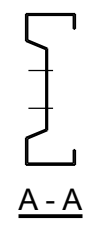




MERKENPOSTLIJST VOOR SUPERMERK: L13						Aantal: 2
Merk	Profiel	Materiaal	Aantal	Lengte (mm)	Gewicht (kg)	
L13	SADEF-S200X2.00	S390(Z275)	1	4698	28.2	
Totaal					28.2	

Rev. no.	Revisie merk	Revisie omschrijving	Revisie datum
projekt:	Nieuwbouw bedrijfshal te Dinteloord		formaat: 420x297
			schaal: 1:10
			status: Definitief
			getekend:
			gecontroleerd:
			datum: 16-10-2015
			werknr.: 150414
			blad: [L.13]

IBZ
Ingenieursburo

c-construct
C-construct BV
Postbus 290
7460 AG Rijssen
Kalanderstraat 51
T: 0548-537870
F: 0548-537879
www.c-construct.nl
info@c-construct.nl

MERK	FASE	AANTAL
L14	1	2

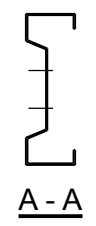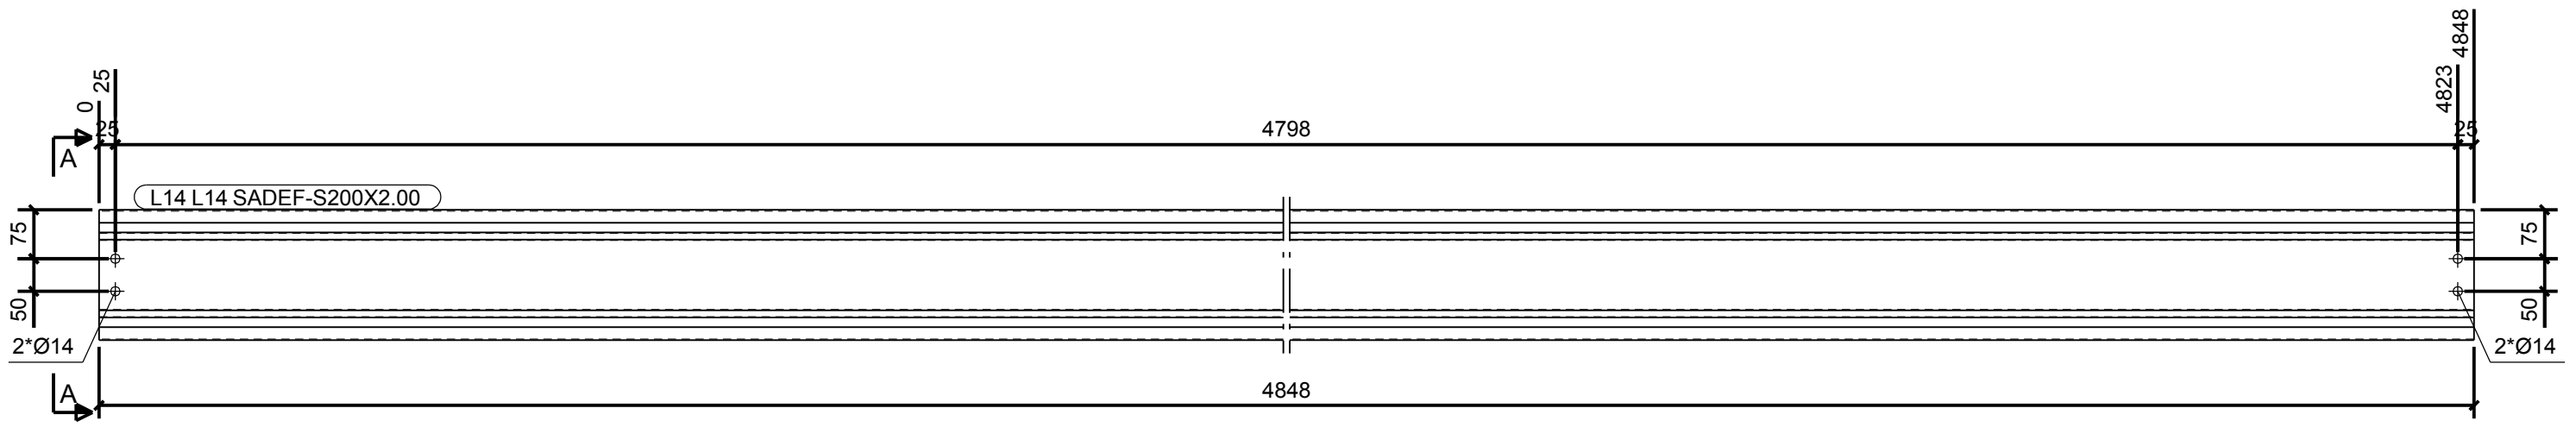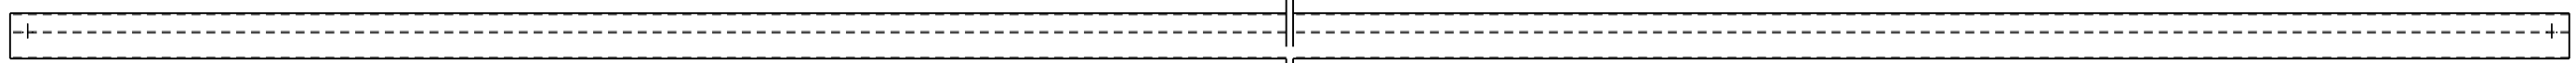




Rev. no.	Revisie merk	Revisie omschrijving	Revisie datum
projekt:	Nieuwbouw bedrijfshal te Dinteloord		formaat: 420x297
			schaal: 1:10
			status: Definitief
			getekend:
			gecontroleerd:
			datum: 16-10-2015
			werknr.: 150414
			blad: [L.14]

MERKENPOSTLIJST VOOR SUPERMERK: L14						Aantal: 2
Merk	Profiel	Materiaal	Aantal	Lengte (mm)	Gewicht (kg)	
L14	SADEF-S200X2.00	S390(Z275)	1	4848	29.1	
Totaal					29.1	

IBZ
Ingenieursburo

c-construct
C-construct BV
Postbus 290
7460 AG Rijssen
Kalanderstraat 51
T: 0548-537870
F: 0548-537879
www.c-construct.nl
info@c-construct.nl

MERK	FASE	AANTAL
L15	1	2

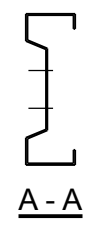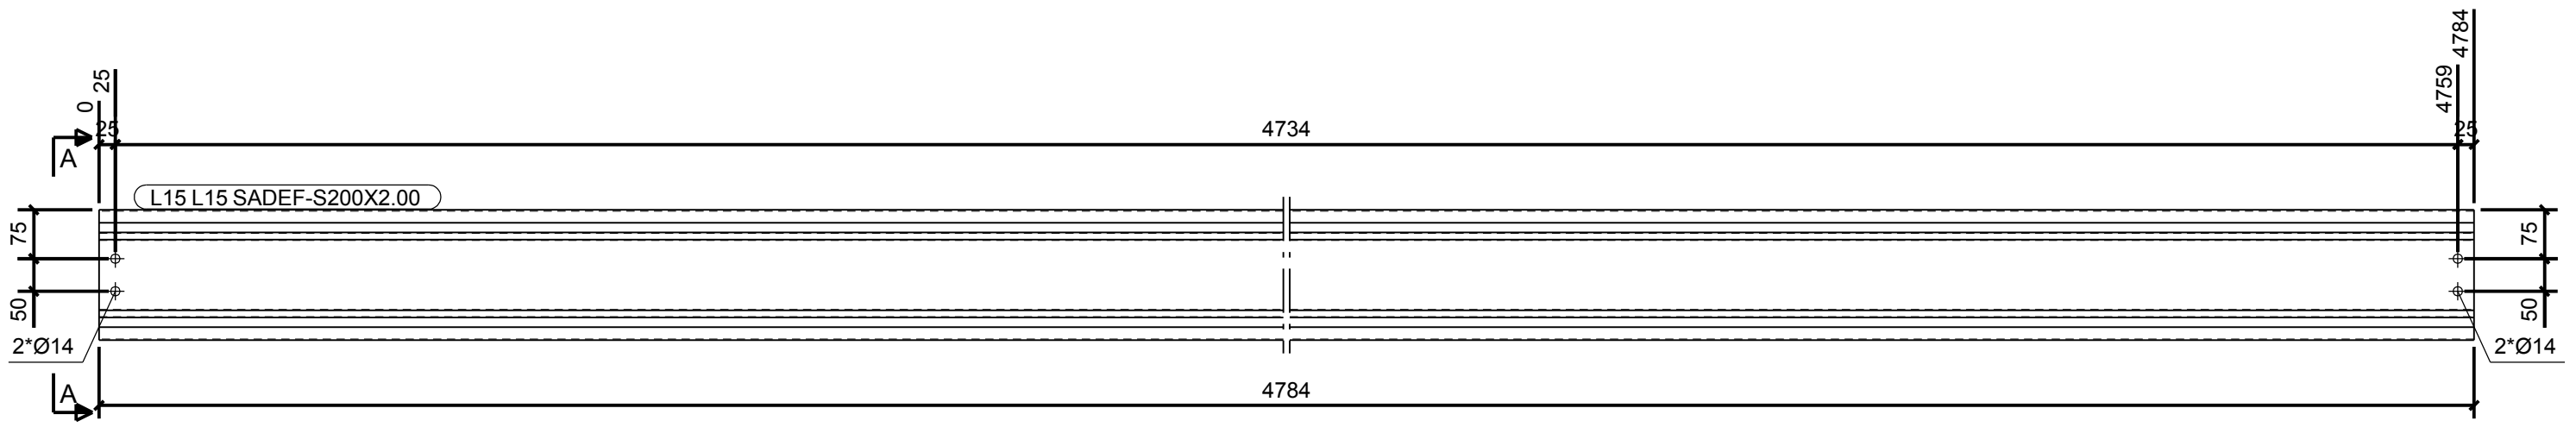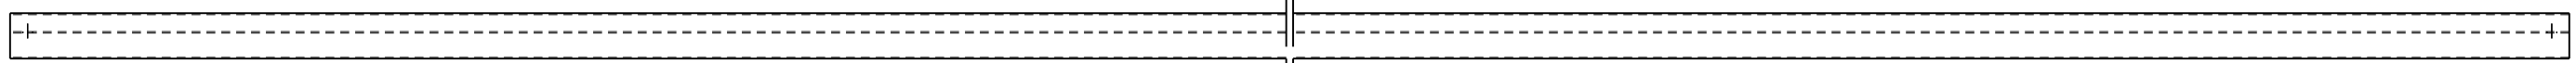


MERKENPOSTLIJST VOOR SUPERMERK: L15					
Merk	Profiel	Materiaal	Aantal	Lengte (mm)	Gewicht (kg)
L15	SADEF-S200X2.00	S390(Z275)	1	4784	28.8
Totaal					28.8

Rev. no.	Revisie merk	Revisie omschrijving	Revisie datum
projekt:	Nieuwbouw bedrijfshal e Dinteloord		formaat: 420x297
			schaal: 1:10
			status: Definitief
			getekend:
			gecontroleerd:
			datum: 16-10-2015
			werknr.: 150414
			blad: [L.15]


IBZ
 Ingenieursburo


c-construct
 C-construct BV
 Postbus 290
 7460 AG Rijssen
 Kalanderstraat 51
 T: 0548-537870
 F: 0548-537879
 www.c-construct.nl
 info@c-construct.nl


MERK	FASE	AANTAL
L16	1	2

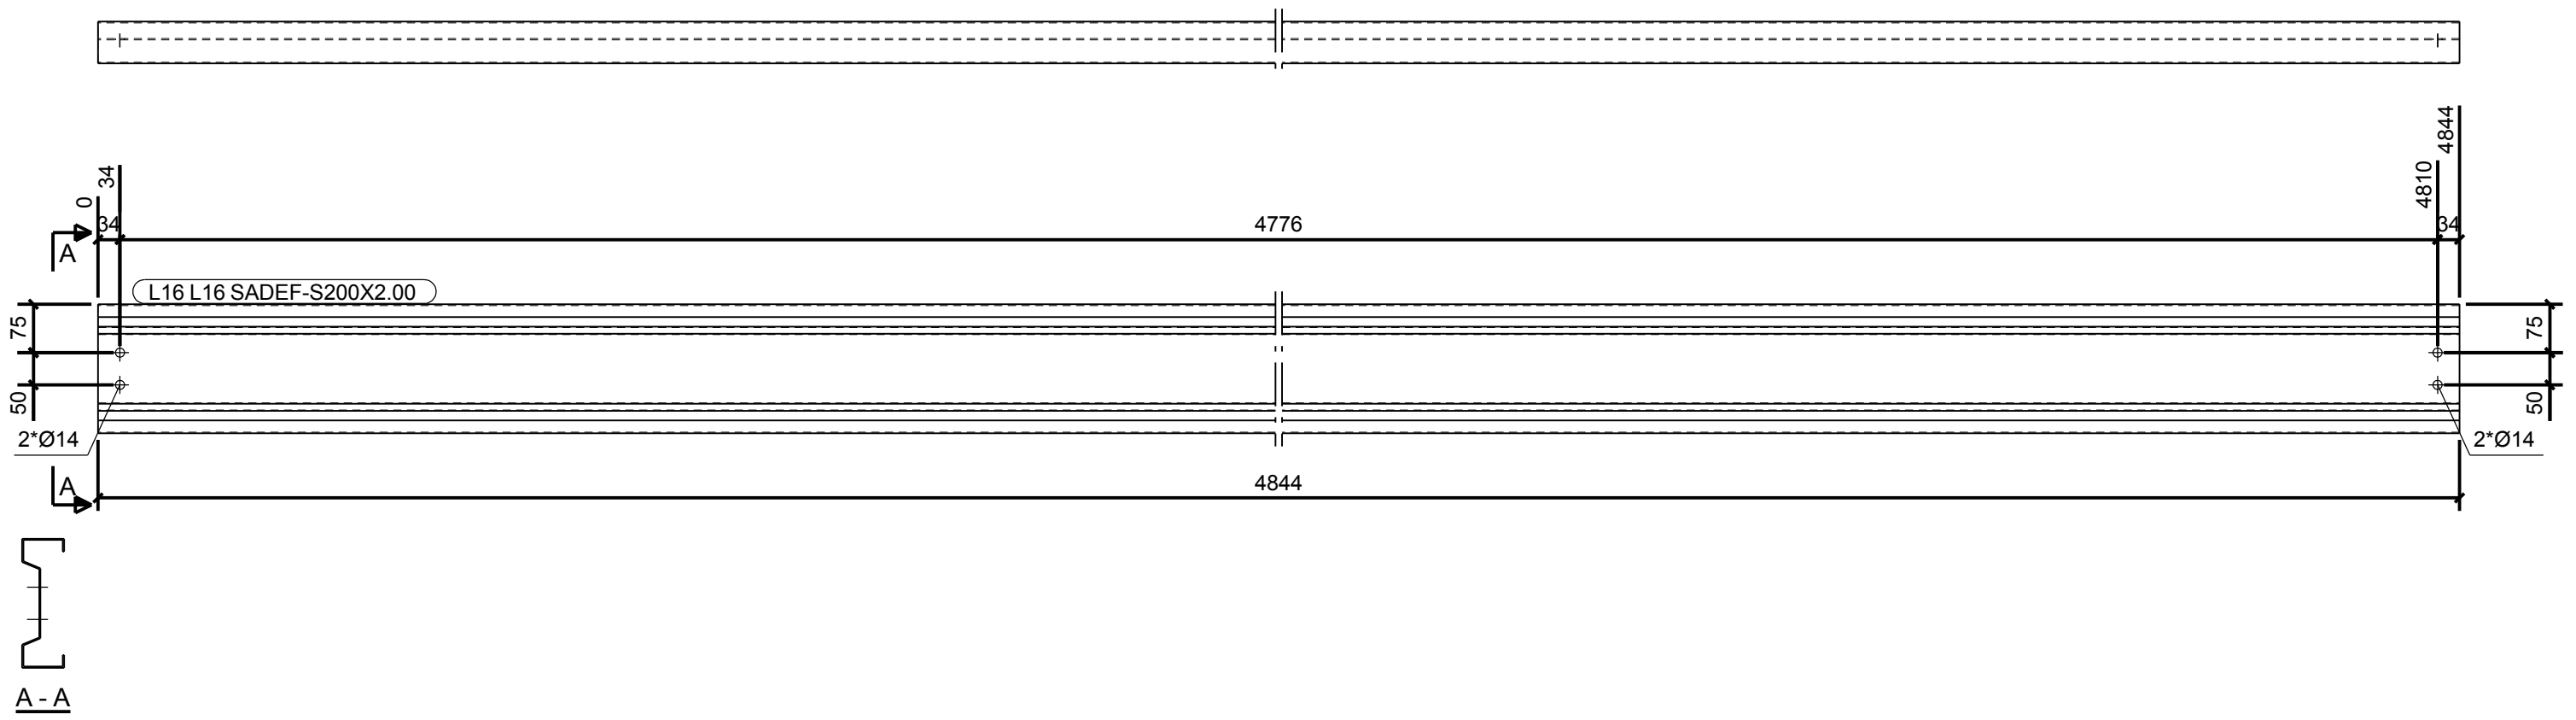


MERKENPOSLIJST VOOR SUPERMERK: L16					
Merk	Profiel	Materiaal	Aantal	Lengte (mm)	Gewicht (kg)
L16	SADEF-S200X2.00	S390(Z275)	1	4844	29.1
				Totaal	29.1

Aantal: 2

Rev. no.	Revisie merk	Revisie omschrijving	Revisie datum
projekt:	Nieuwbouw bedrijfshal te Dinteloord		formaat: 420x297
			schaal: 1:10
			getekend:
			gecontroleerd: r
			datum: 16-10-2015
			status: Definitief
			werknr.: 150414
			blad: [L.16]

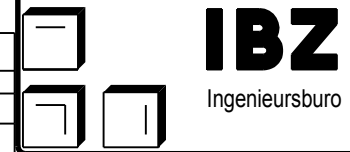

MERK	FASE	AANTAL
L17	1	2

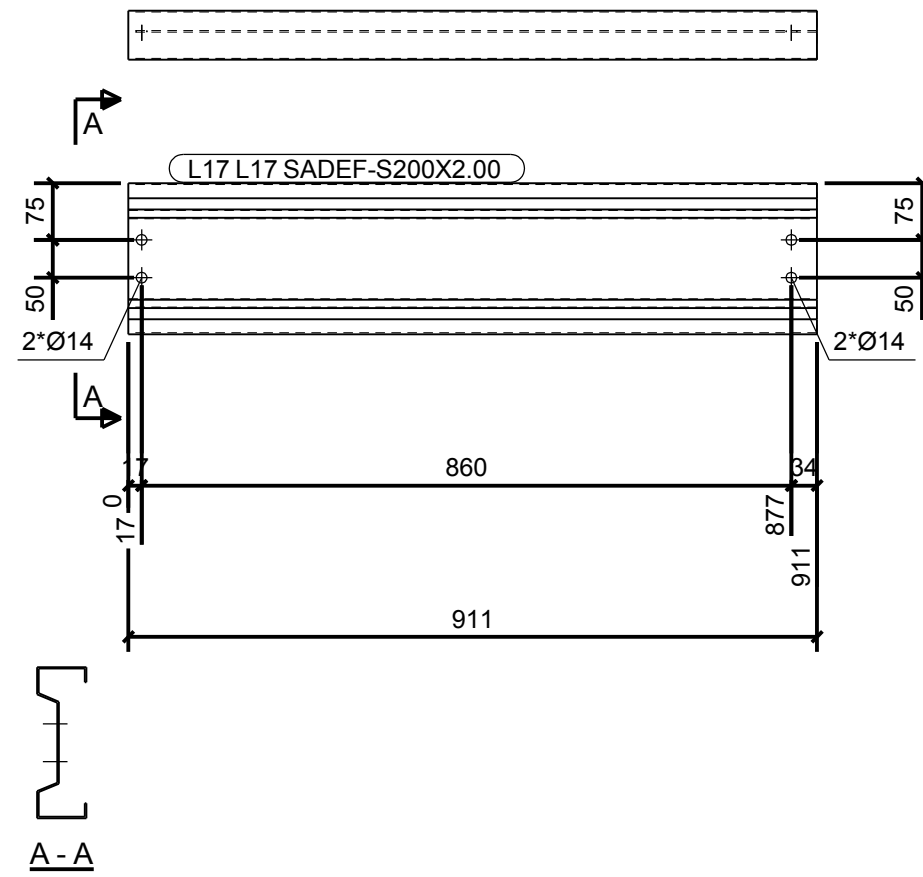


MERKENPOSTLIJST VOOR SUPERMERK: L17						Aantal: 2
Merk	Profiel	Materiaal	Aantal	Lengte (mm)	Gewicht (kg)	
L17	SADEF-S200X2.00	S390(Z275)	1	911	5.5	
Totaal					5.5	

Rev. no.	Revisie merk	Revisie omschrijving	Revisie datum
projekt:	Nieuwbouw bedrijfshal te Dinteloord		formaat: 420x297
			schaal: 1:10
			getekend:
			gecontroleerd:
			datum: 16-10-2015
			status: Definitief
			werknr.: 150414
			blad: [L.17]

IBZ
Ingenieursburo


c-construct
C-construct BV
Postbus 290
7460 AG Rijssen
Kalanderstraat 51
T: 0548-537870
F: 0548-537879
www.c-construct.nl
info@c-construct.nl

MERK	FASE	AANTAL
L18	1	1

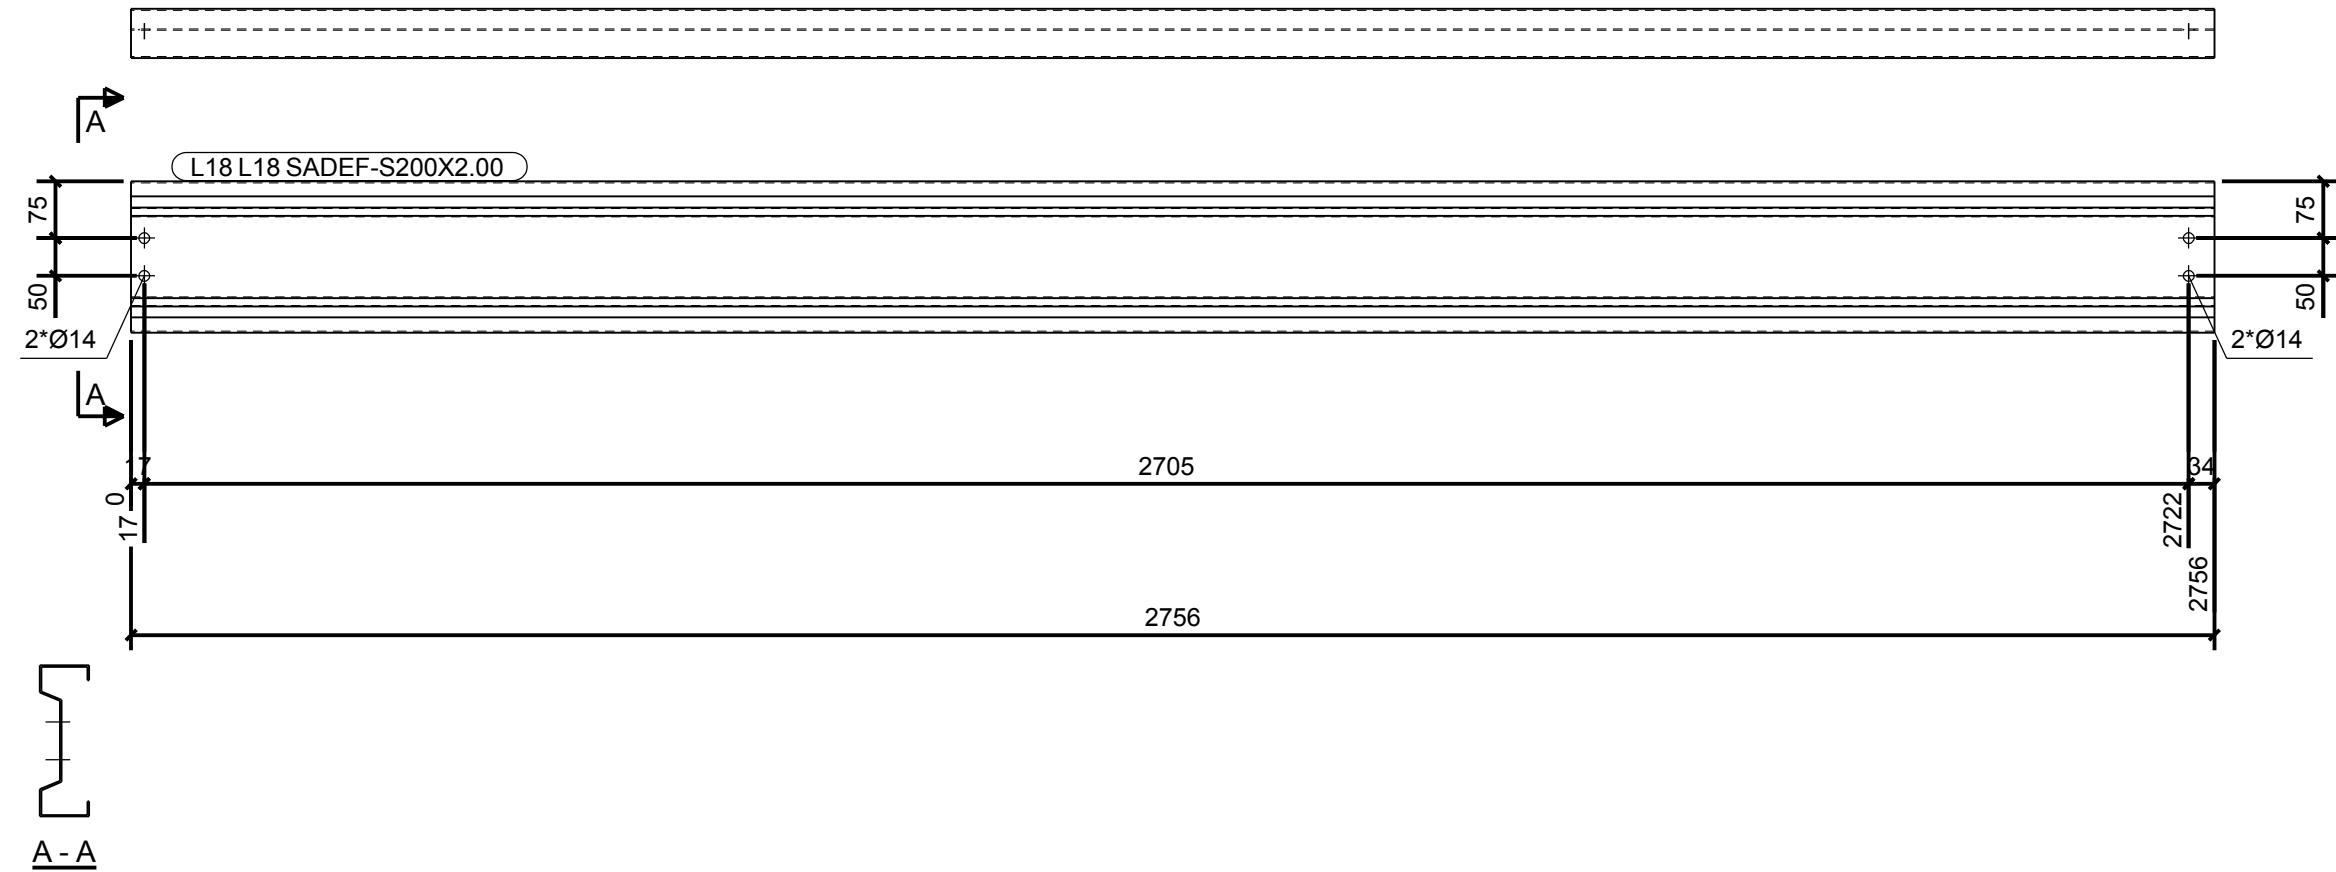


MERKENPOSTLIJST VOOR SUPERMERK: L18						Aantal: 1
Merk	Profiel	Materiaal	Aantal	Lengte (mm)	Gewicht (kg)	
L18	SADEF-S200X2.00	S390(Z275)	1	2756	16.6	
Totaal					16.6	

Rev. no.	Revisie merk	Revisie omschrijving	Revisie datum
projekt:	Nieuwbouw bedrijfshal te Dinteloord		formaat: 420x297
			schaal: 1:10
			status: Definitief
			getekend:
			gecontroleerd:
			datum: 16-10-2015
			werkknr.: 150414
			blad: [L.18]

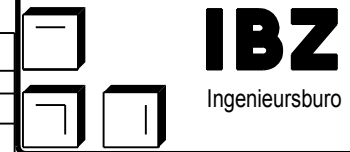

C-construct BV
 Postbus 290
 7460 AG Rijssen
 Kalanderstraat 51
 T: 0548-537870
 F: 0548-537879
 www.c-construct.nl
 info@c-construct.nl

MERK	FASE	AANTAL
L19	1	6

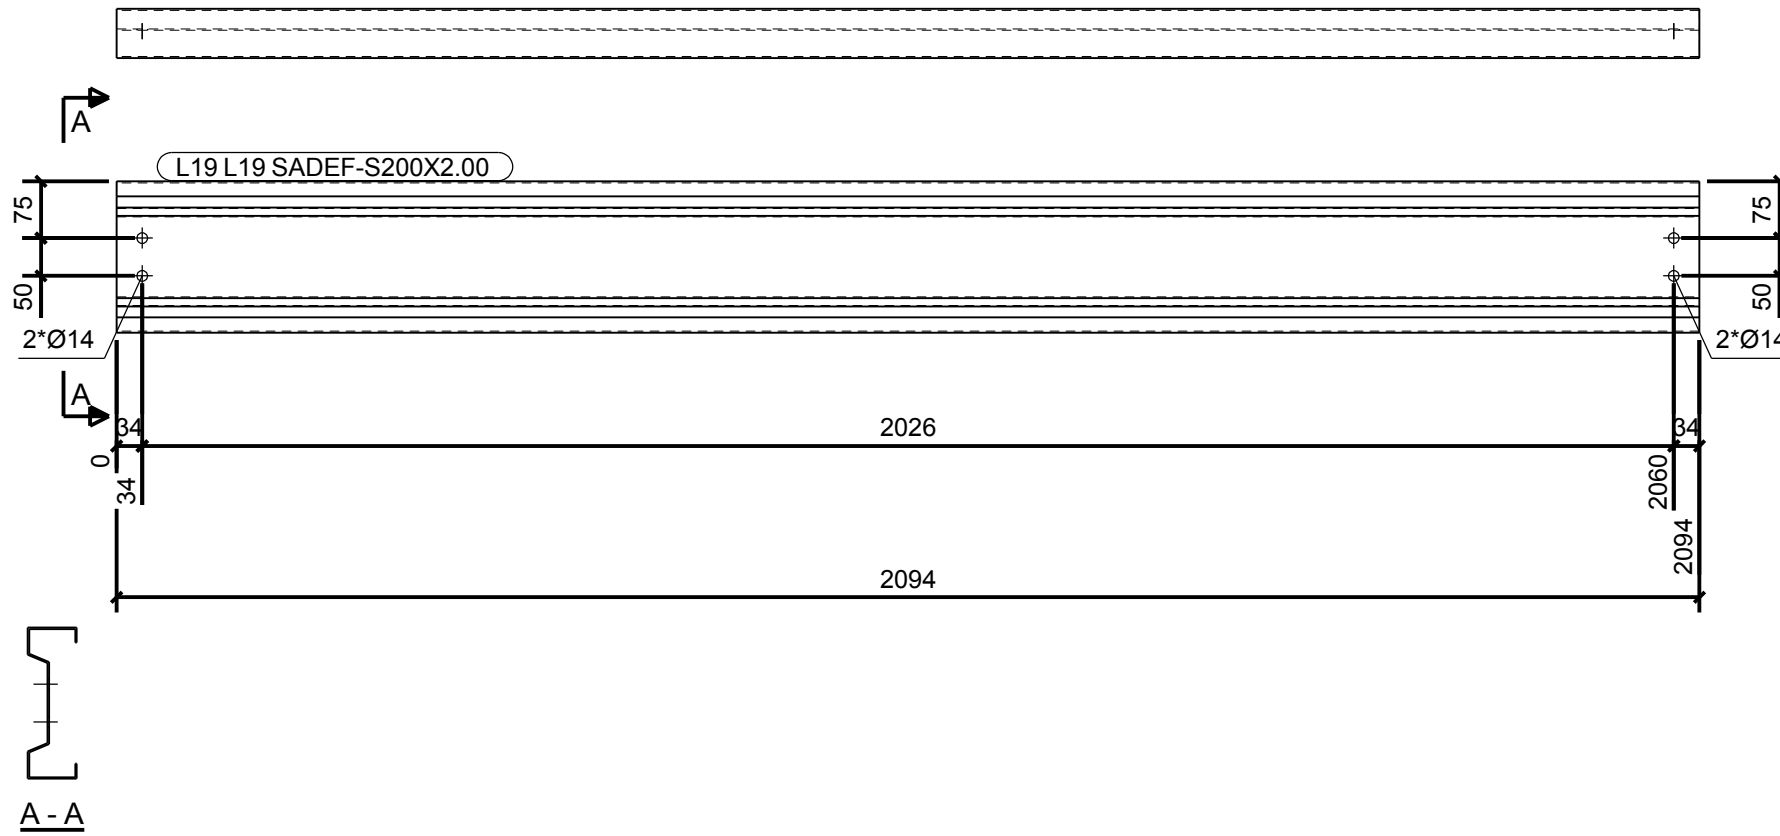


MERKENPOSLIJST VOOR SUPERMERK: L19						Aantal: 6
Merk	Profiel	Materiaal	Aantal	Lengte (mm)	Gewicht (kg)	
L19	SADEF-S200X2.00	S390(Z275)	1	2094	12.6	
Totaal					12.6	

Rev. no.	Revisie merk	Revisie omschrijving	Revisie datum
projekt:	Nieuwbouw bedrijfshal te Dinteloord		formaat: 420x297
			schaal: 1:10
			status: Definitief
			getekend:
			gecontroleerd:
			datum: 16-10-2015
			werknr.: 150414
			blad: [L.19]

IBZ
Ingenieursburo

C-construct
C-construct BV
Postbus 290
7460 AG Rijssen
Kalanderstraat 51
T: 0548-537870
F: 0548-537879
www.c-construct.nl
info@c-construct.nl

MERK	FASE	AANTAL
L20	1	2


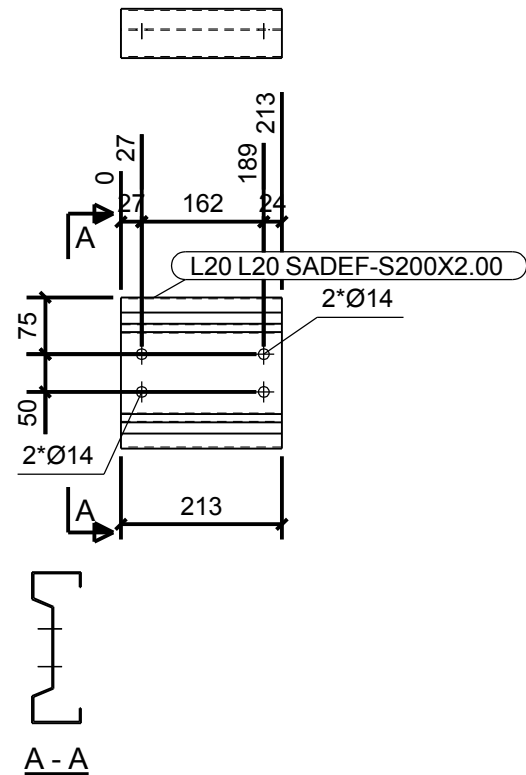


MERKENPOSTLIJST VOOR SUPERMERK: L20						Aantal: 2
Merk	Profiel	Materiaal	Aantal	Lengte (mm)	Gewicht (kg)	
L20	SADEF-S200X2.00	S390(Z275)	1	213	1.3	
Totaal					1.3	

Rev. no.	Revisie merk	Revisie omschrijving	Revisie datum	
0				


projekt: Nieuwbouw bedrijfshal e Dinteloord	formaat: 420x297	detail: status: Definitief
 Ingenieursburo	 C-construct BV Postbus 290 7460 AG Rijssen Kalanderstraat 51 T: 0548-537870 F: 0548-537879 www.c-construct.nl info@c-construct.nl	getekend: gecontroleerd: datum: 16-10-2015
		werknr.: 150414 blad: [L.20]

MERK	FASE	AANTAL
L21	1	2

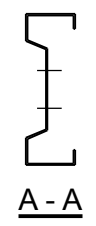
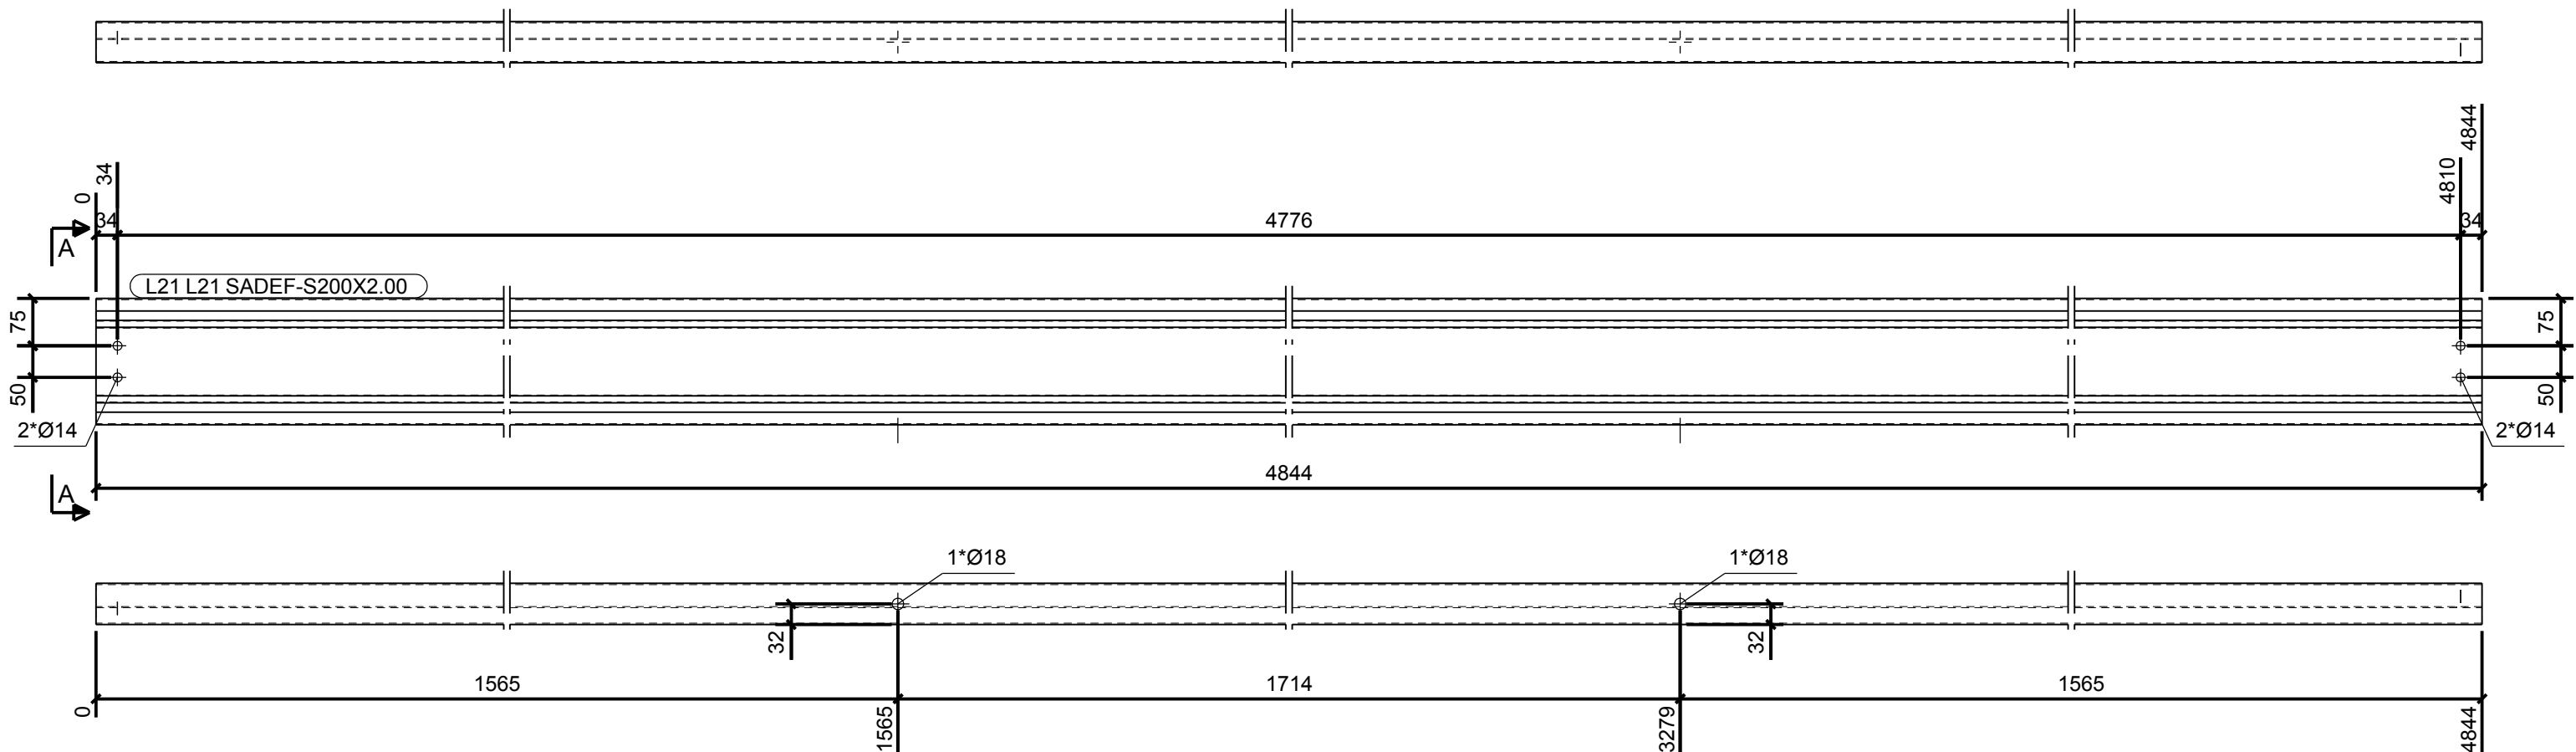


MERKENPOSTLIJST VOOR SUPERMERK: L21					
Merk	Profiel	Materiaal	Aantal	Lengte (mm)	Gewicht (kg)
L21	SADEF-S200X2.00	S390(Z275)	1	4844	29.1
				Totaal	29.1

Rev. no.	Revisie merk	Revisie omschrijving	Revisie datum
projekt:	Nieuwbouw bedrijfshal te Dinteloord		formaat: 420x297
			schaal: 1:10
			status: Definitief
			getekend:
			gecontroleerd:
			datum: 16-10-2015
			werknr.: 150414
			blad: [L.21]

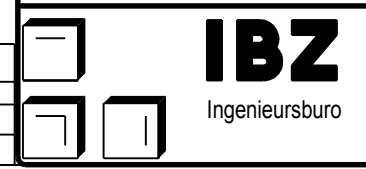


MERK	FASE	AANTAL
L22	1	2

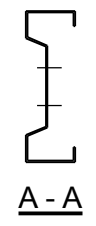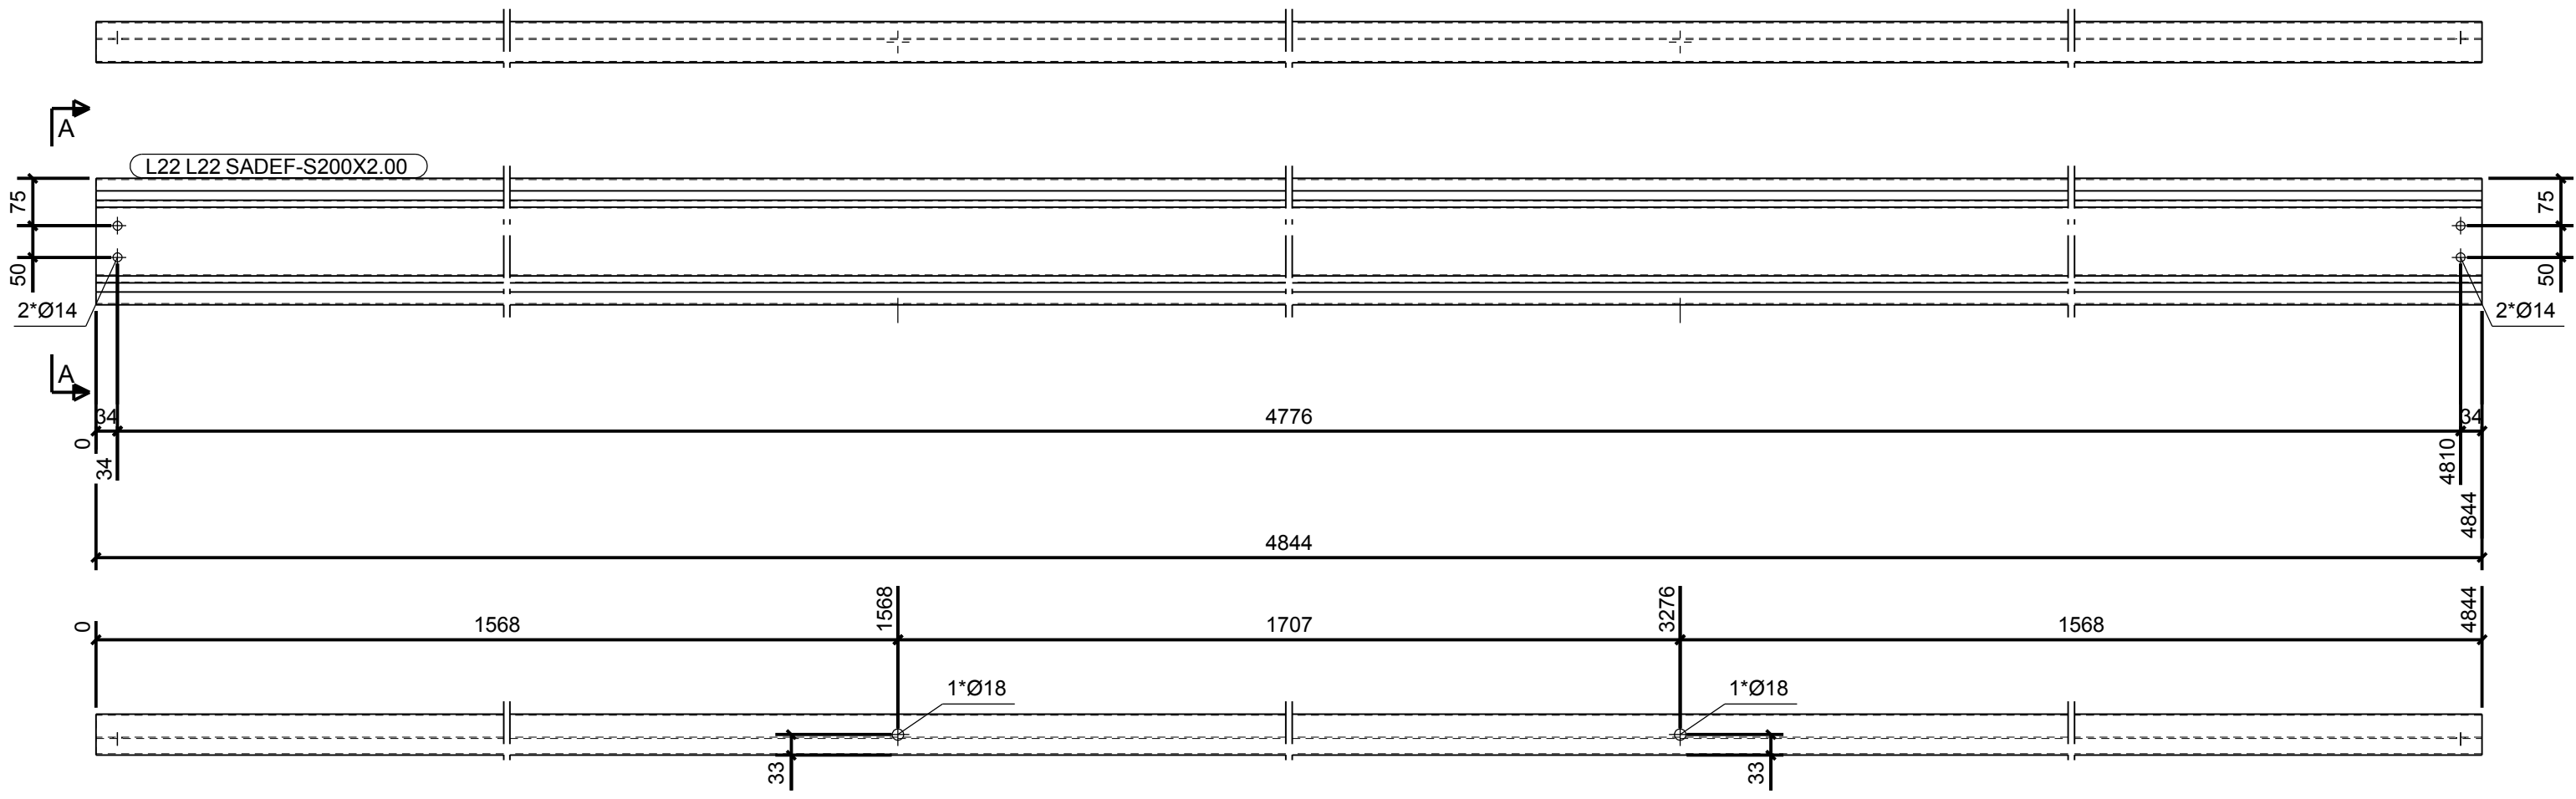



MERKENPOSTLIJST VOOR SUPERMERK: L22					
Merk	Profiel	Materiaal	Aantal	Lengte (mm)	Gewicht (kg)
L22	SADEF-S200X2.00	S390(Z275)	1	4844	29.1
				Totaal	29.1

Aantal: 2

Rev. no.	Revisie merk	Revisie omschrijving	Revisie datum
projekt:	Nieuwbouw bedrijfsha te Dinteloord		formaat: 420x297
			detail:
			schaal: 1:10
			status: Definitief
			getekend:
			gecontroleerd:
			werkknr.: 150414
			blad: [L.22]
			datum: 16-10-2015

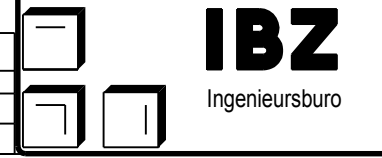


MERK	FASE	AANTAL
L23	1	2

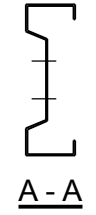
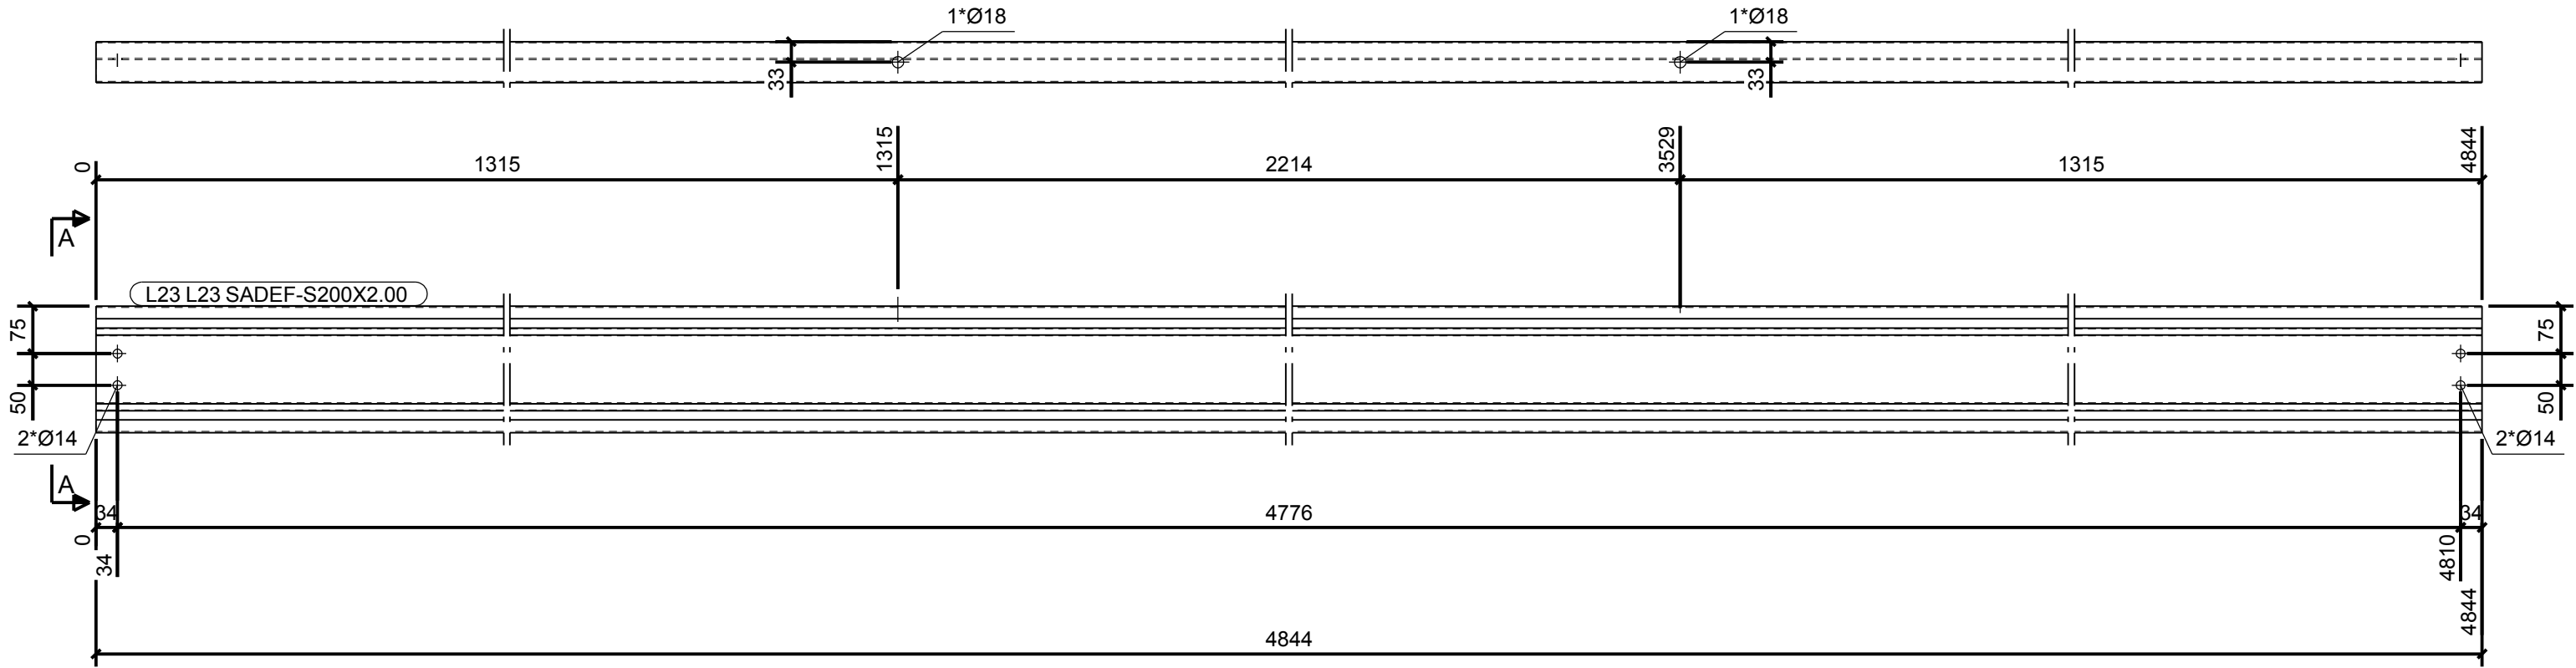


MERKENPOSTLIJST VOOR SUPERMERK: L23						Aantal: 2
Merk	Profiel	Materiaal	Aantal	Lengte (mm)	Gewicht (kg)	
L23	SADEF-S200X2.00	S390(Z275)	1	4844	29.1	
Totaal					29.1	

Rev. no.	Revisie merk	Revisie omschrijving	Revisie datum
projekt:	Nieuwbouw bedrijfshal te Dinteloord		formaat: 420x297
			schaal: 1:10
			status: Definitief
			getekend:
			gecontroleerd:
			datum: 16-10-2015
			werknr.: 150414
			blad: [L.23]

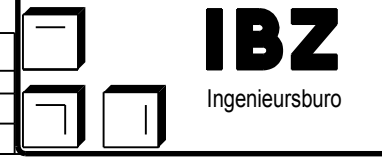

MERK	FASE	AANTAL
L24	1	4

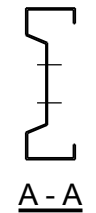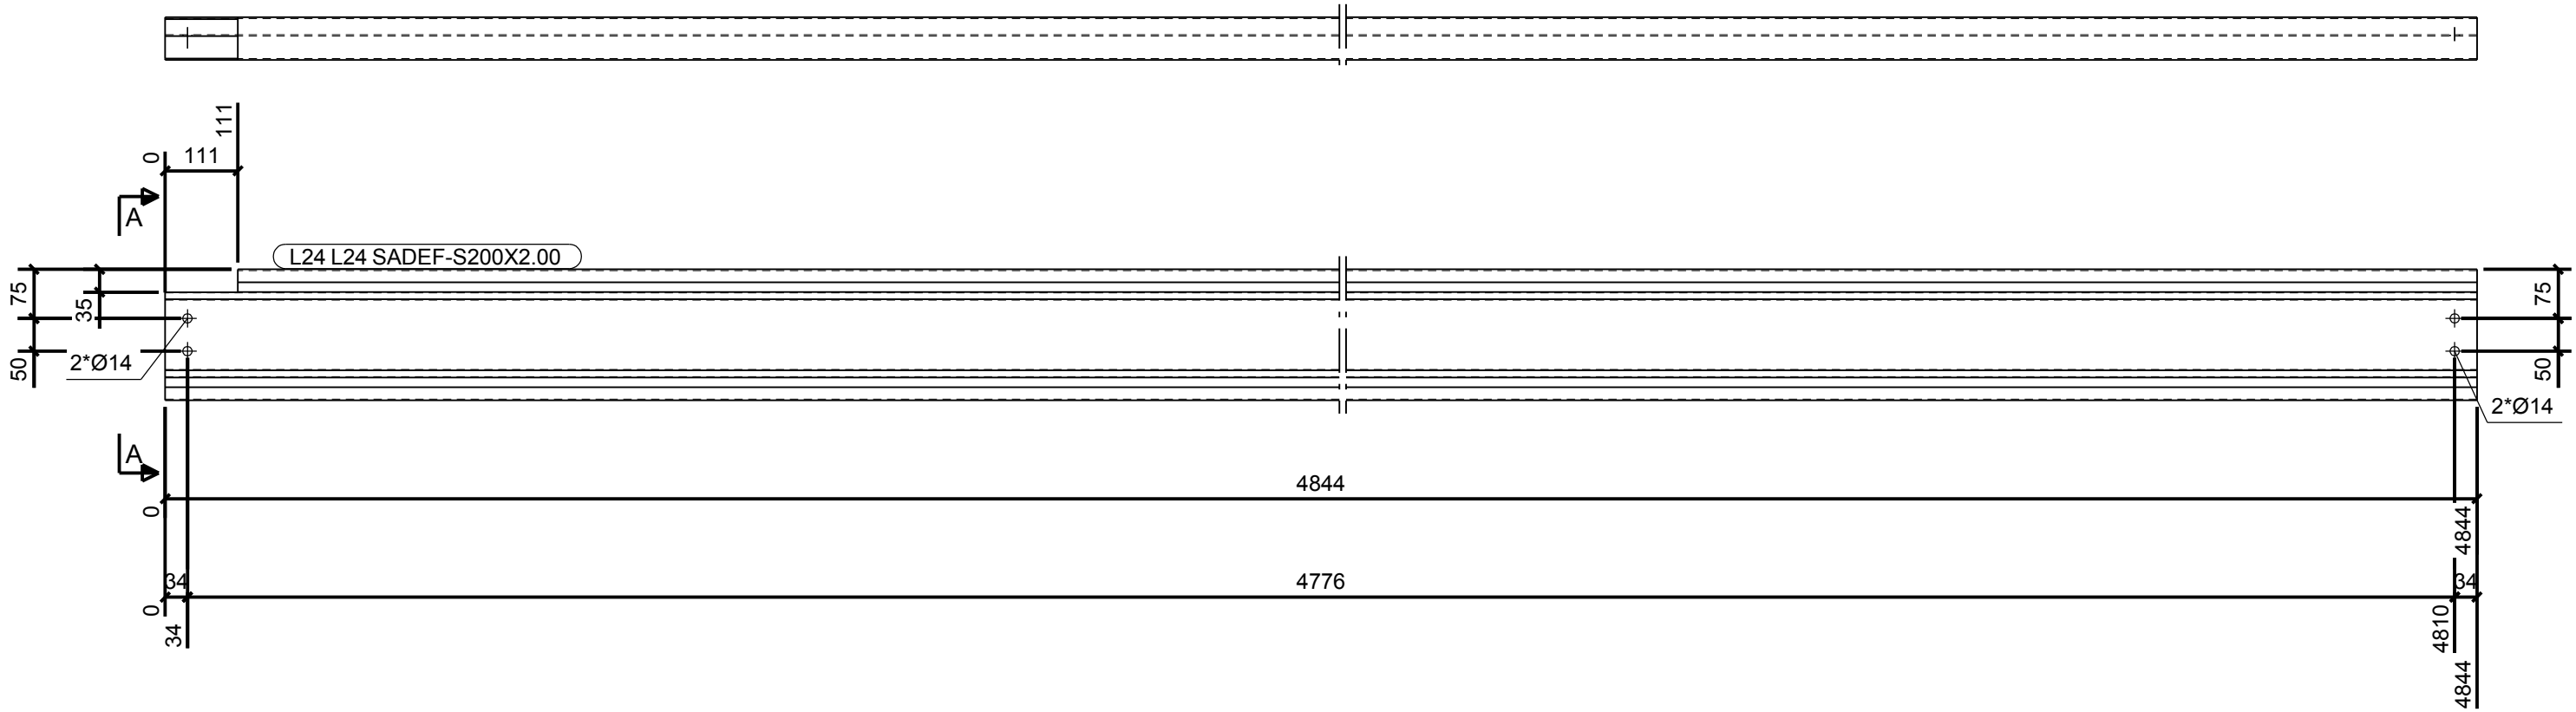



MERKENPOSTLIJST VOOR SUPERMERK: L24						Aantal: 4
Merk	Profiel	Materiaal	Aantal	Lengte (mm)	Gewicht (kg)	
L24	SADEF-S200X2.00	S390(Z275)	1	4844	29.1	
Totaal					29.1	

Rev. no.	Revisie merk	Revisie omschrijving	Revisie datum
projekt:	Nieuwbouw bedrijfshal te Dinteloord		formaat: 420x297
			schaal: 1:10
			status: Definitief
			getekend:
			gecontroleerd:
			datum: 16-10-2015
			werknr.: 150414
			blad: [L.24]



C-construct BV
 Postbus 290
 7460 AG Rijssen
 Kalanderstraat 51
 T: 0548-537870
 F: 0548-537879
 www.c-construct.nl
 info@c-construct.nl

MERK	FASE	AANTAL
L25	1	4

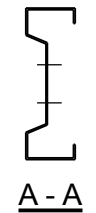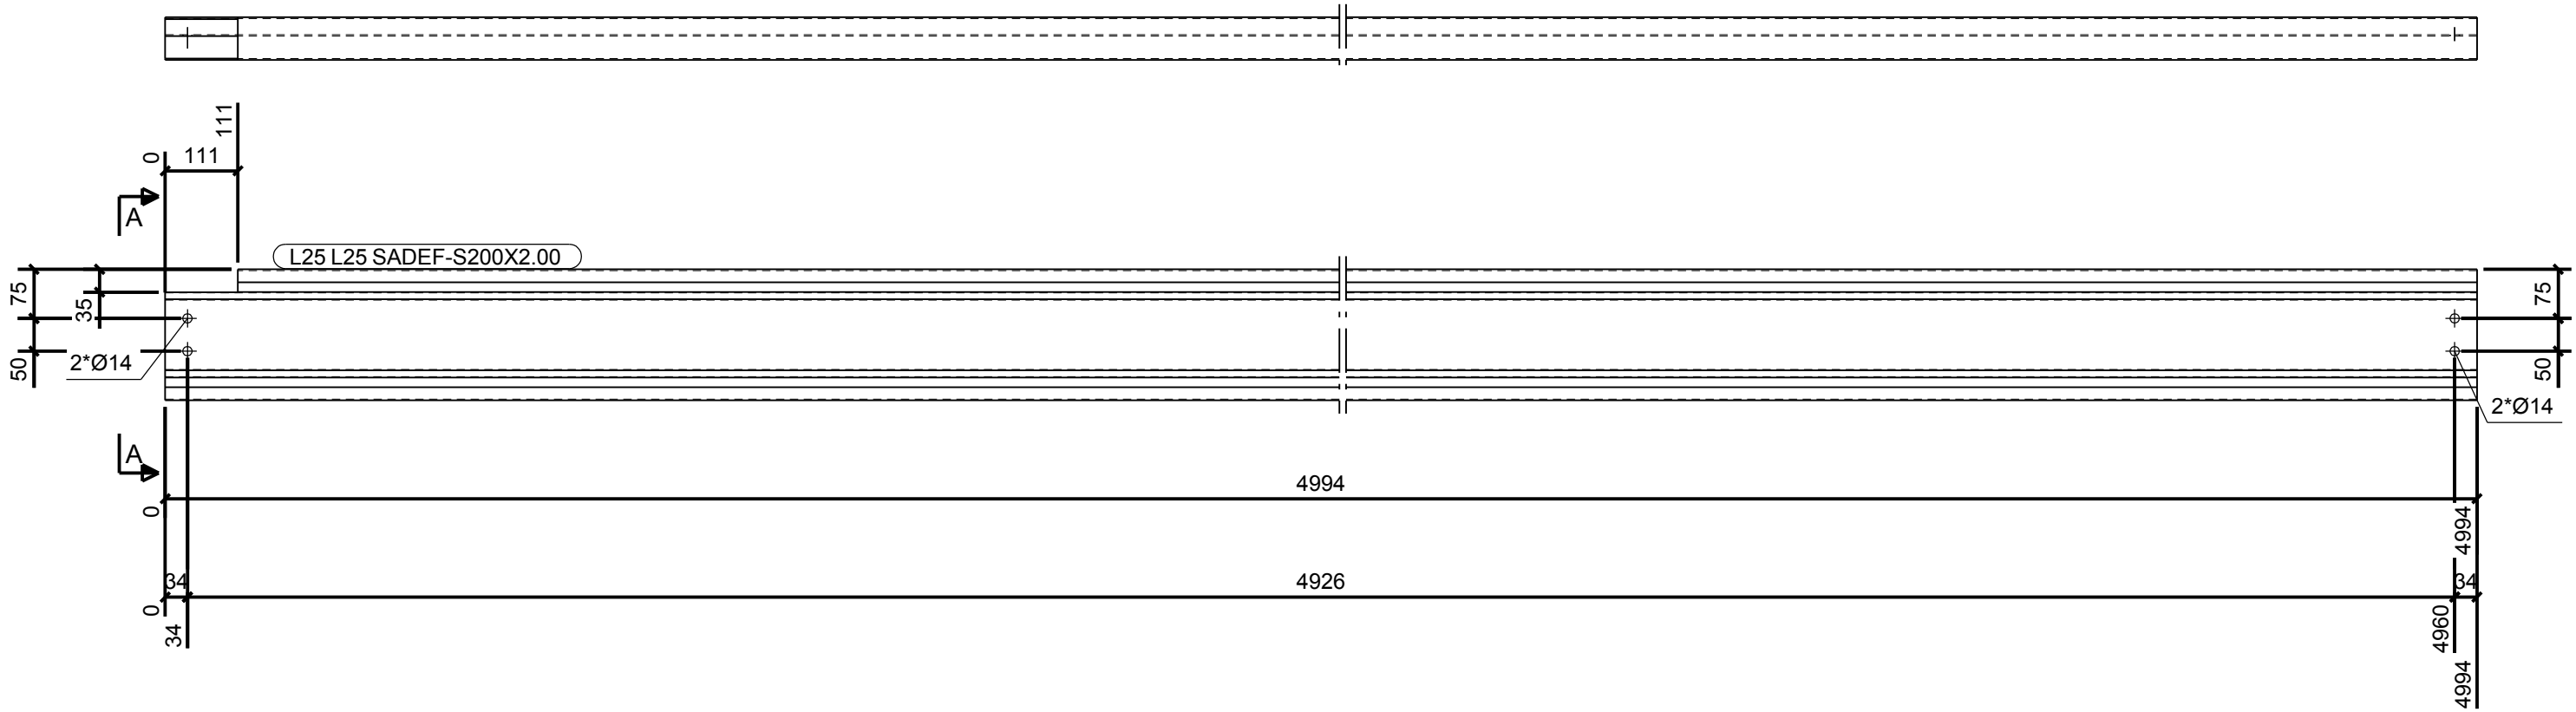


MERKENPOSTLIJST VOOR SUPERMERK: L25						Aantal: 4
Merk	Profiel	Materiaal	Aantal	Lengte (mm)	Gewicht (kg)	
L25	SADEF-S200X2.00	S390(Z275)	1	4994	30.0	
Totaal					30.0	

Rev. no.	Revisie merk	Revisie omschrijving	Revisie datum
projekt:	Nieuwbouw bedrijfshal e Dinteloord		formaat: 420x297
			schaal: 1:10
			status: Definitief
			getekend:
			gecontroleerd:
			werknr.: 150414
			blad: [L.25]
			datum: 16-10-2015


IBZ
 Ingenieursburo


c-construct
 C-construct BV
 Postbus 290
 7460 AG Rijssen
 Kalanderstraat 51
 T: 0548-537870
 F: 0548-537879
 www.c-construct.nl
 info@c-construct.nl

MERK	FASE	AANTAL
L26	1	2

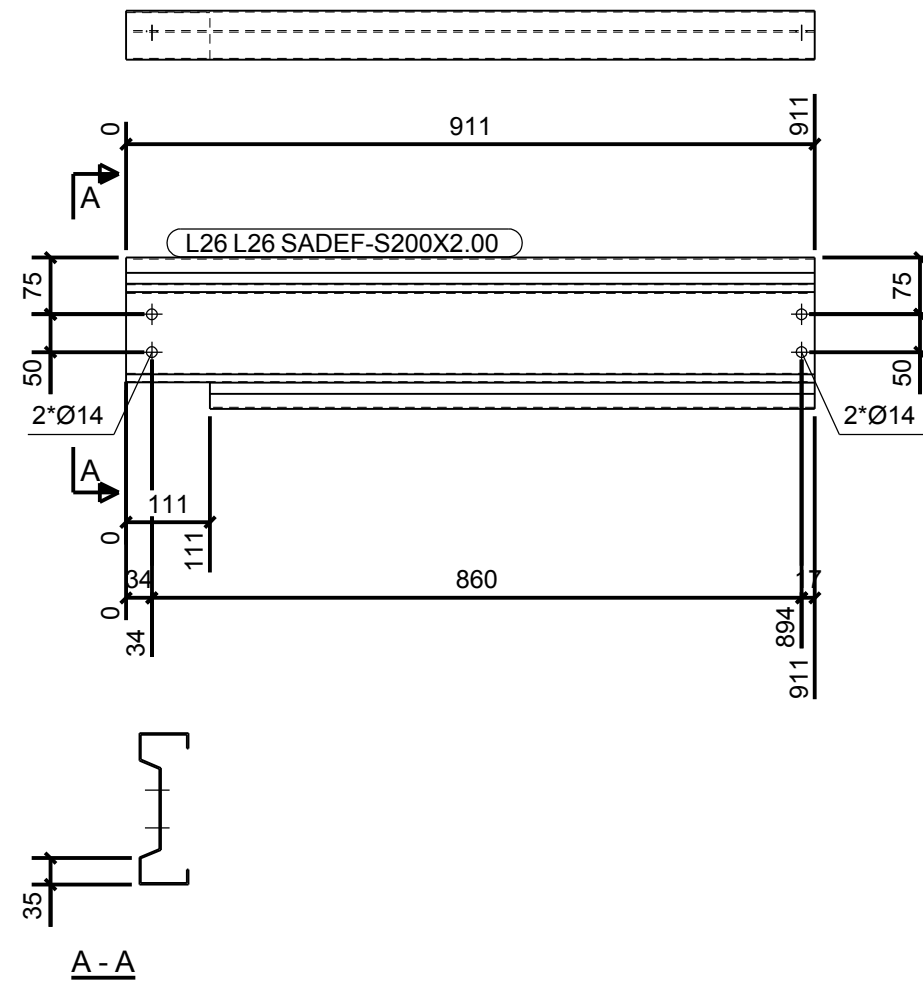


MERKENPOSTLIJST VOOR SUPERMERK: L26						Aantal: 2
Merk	Profiel	Materiaal	Aantal	Lengte (mm)	Gewicht (kg)	
L26	SADEF-S200X2.00	S390(Z275)	1	911	5.5	
Totaal					5.5	

Rev. no.	Revisie merk	Revisie omschrijving	Revisie datum
01			

projekt: Nieuwbouw bedrijshal te Dinteloord	formaat: 420x297	detail: status: Definitief
 Ingenieursburo	 C-construct BV Postbus 290 7460 AG Rijssen Kalanderstraat 51 T: 0548-537870 F: 0548-537879 www.c-construct.nl info@c-construct.nl	werknr.: 150414 blad: [L.26]
getekend: gecontroleerd: datum: 16-10-2015	schaal: 1:10	datum: 16-10-2015

MERK	FASE	AANTAL
L27	1	4

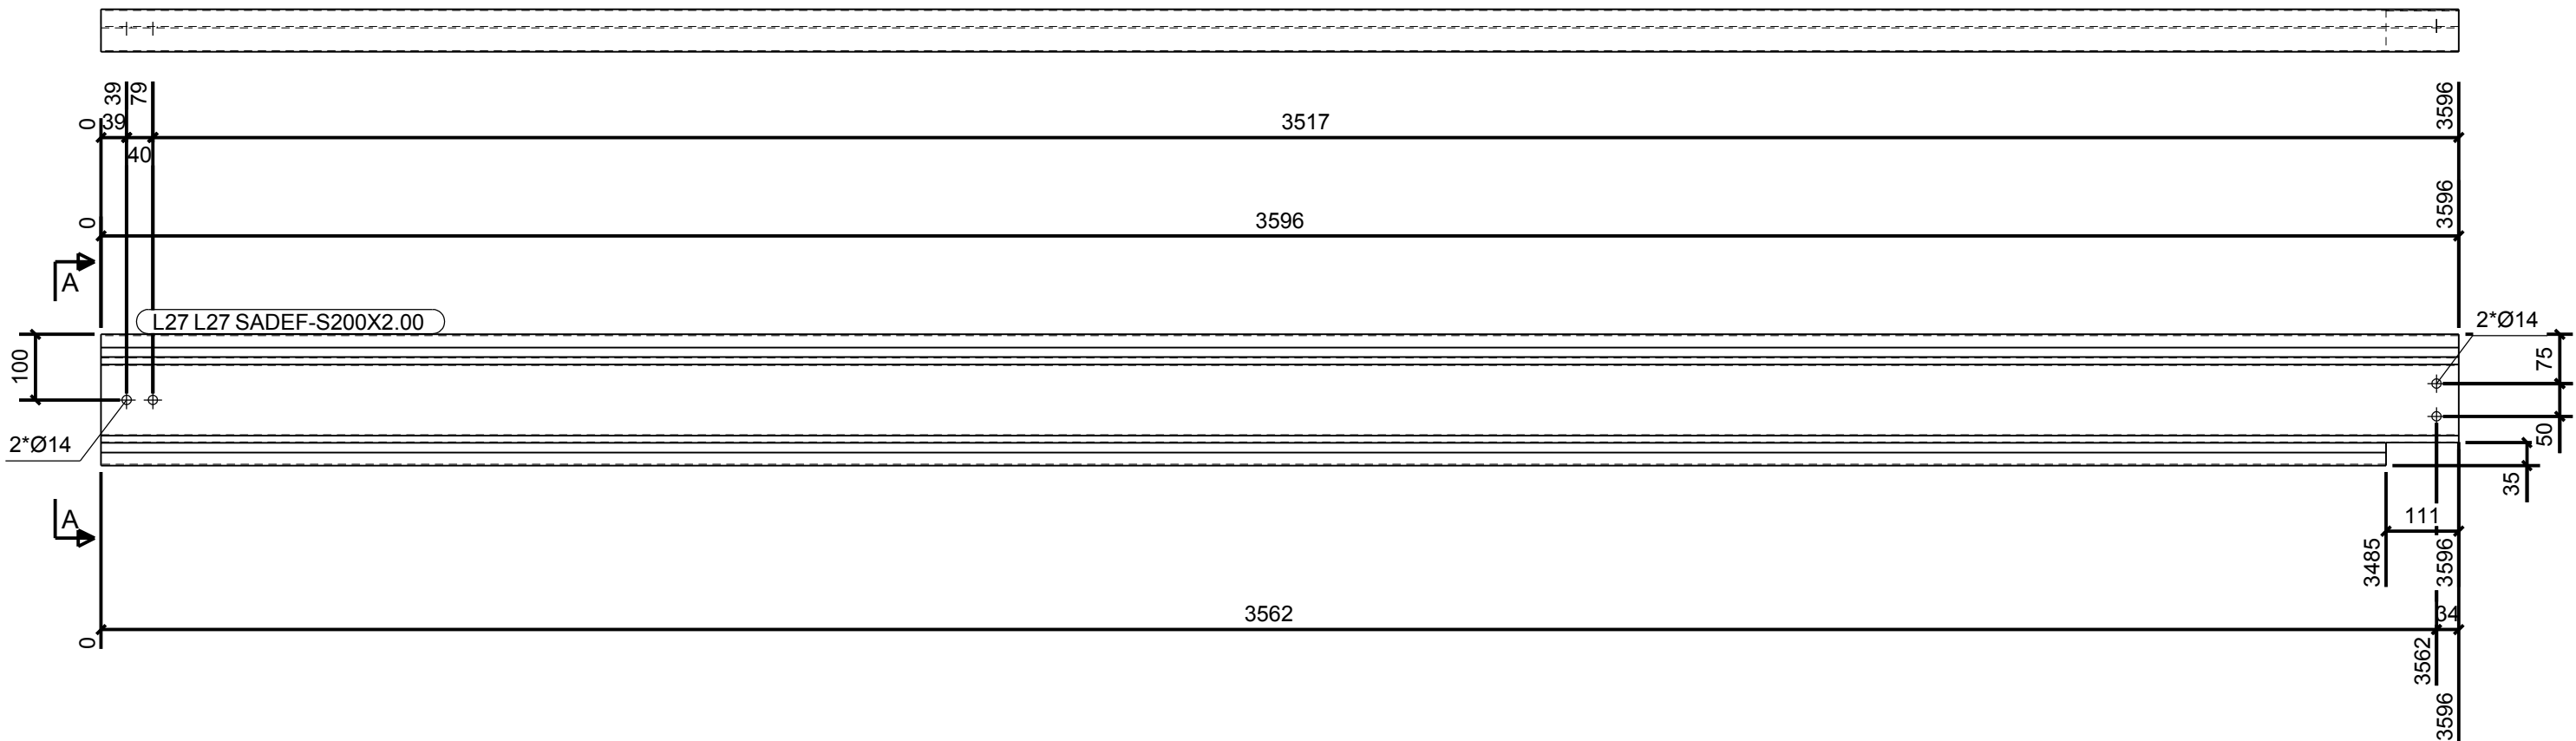

A - A



MERKENPOSTLIJST VOOR SUPERMERK: L27						Aantal: 4
Merk	Profiel	Materiaal	Aantal	Lengte (mm)	Gewicht (kg)	
L27	SADEF-S200X2.00	S390(Z275)	1	3596	21.6	
Totaal					21.6	

Rev. no.	Revisie merk	Revisie omschrijving	Revisie datum
projekt:	Nieuwbouw bedrijfshal te Dinteloord		formaat: 420x297
			schaal: 1:10
			getekend: Definitief
			gecontroleerd: 150414
			datum: 16-10-2015
			blad: [L.27]

IBZ
Ingenieursburo

c-construct
C-construct BV
Postbus 290
7460 AG Rijssen
Kalanderstraat 51
T: 0548-537870
F: 0548-537879
www.c-construct.nl
info@c-construct.nl

MERK	FASE	AANTAL
L28	1	4

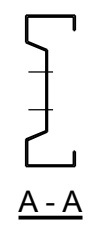
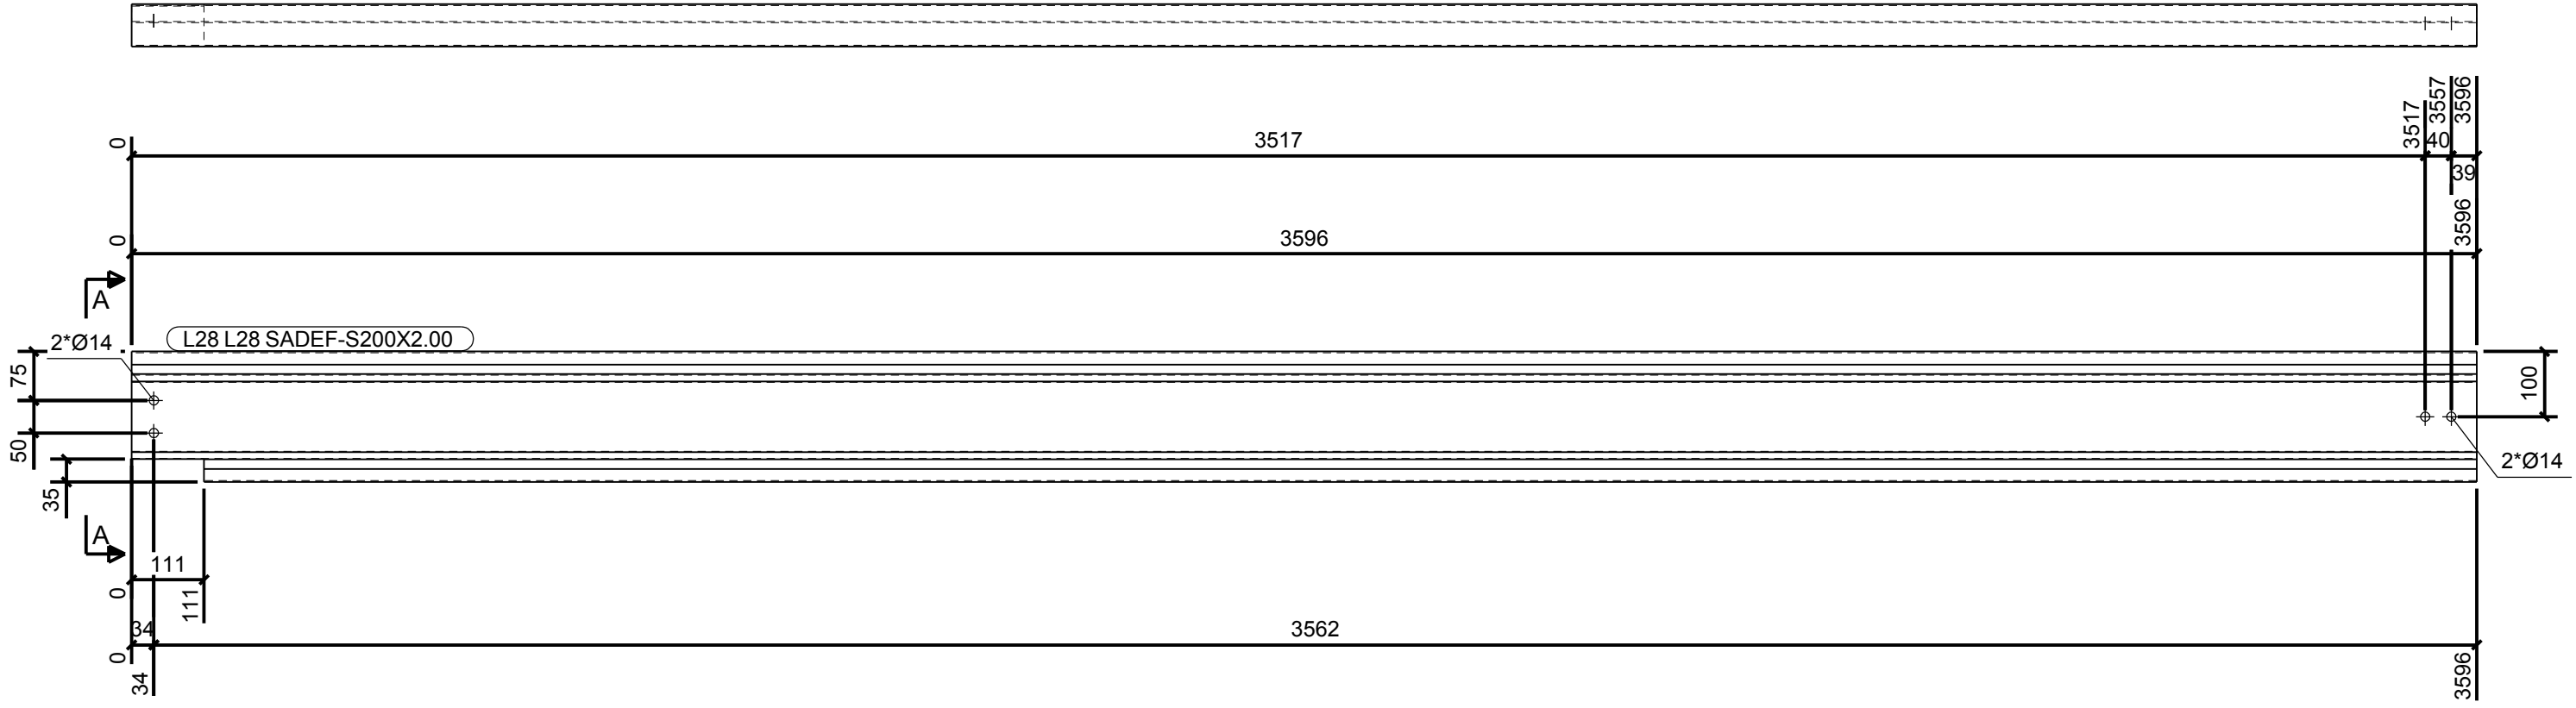


MERKENPOSTLIJST VOOR SUPERMERK: L28						Aantal: 4
Merk	Profiel	Materiaal	Aantal	Lengte (mm)	Gewicht (kg)	
L28	SADEF-S200X2.00	S390(Z275)	1	3596	21.6	
Totaal					21.6	

Rev. no.	Revisie merk	Revisie omschrijving	Revisie datum
01			

projekt: Nieuwbouw bedrijfshal te Dinteloord	formaat: 420x297	detail: []
	schaal: 1:10	status: Definitief
 Ingenieursburo	 C-construct BV Postbus 290 7460 AG Rijssen Kalanderstraat 51 T: 0548-537870 F: 0548-537879 www.c-construct.nl info@c-construct.nl	werknr.: 150414
	gecontroleerd: []	blad: [L.28]
	datum: 16-10-2015	


MERK	FASE	AANTAL
L29	1	2

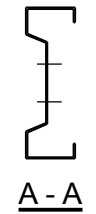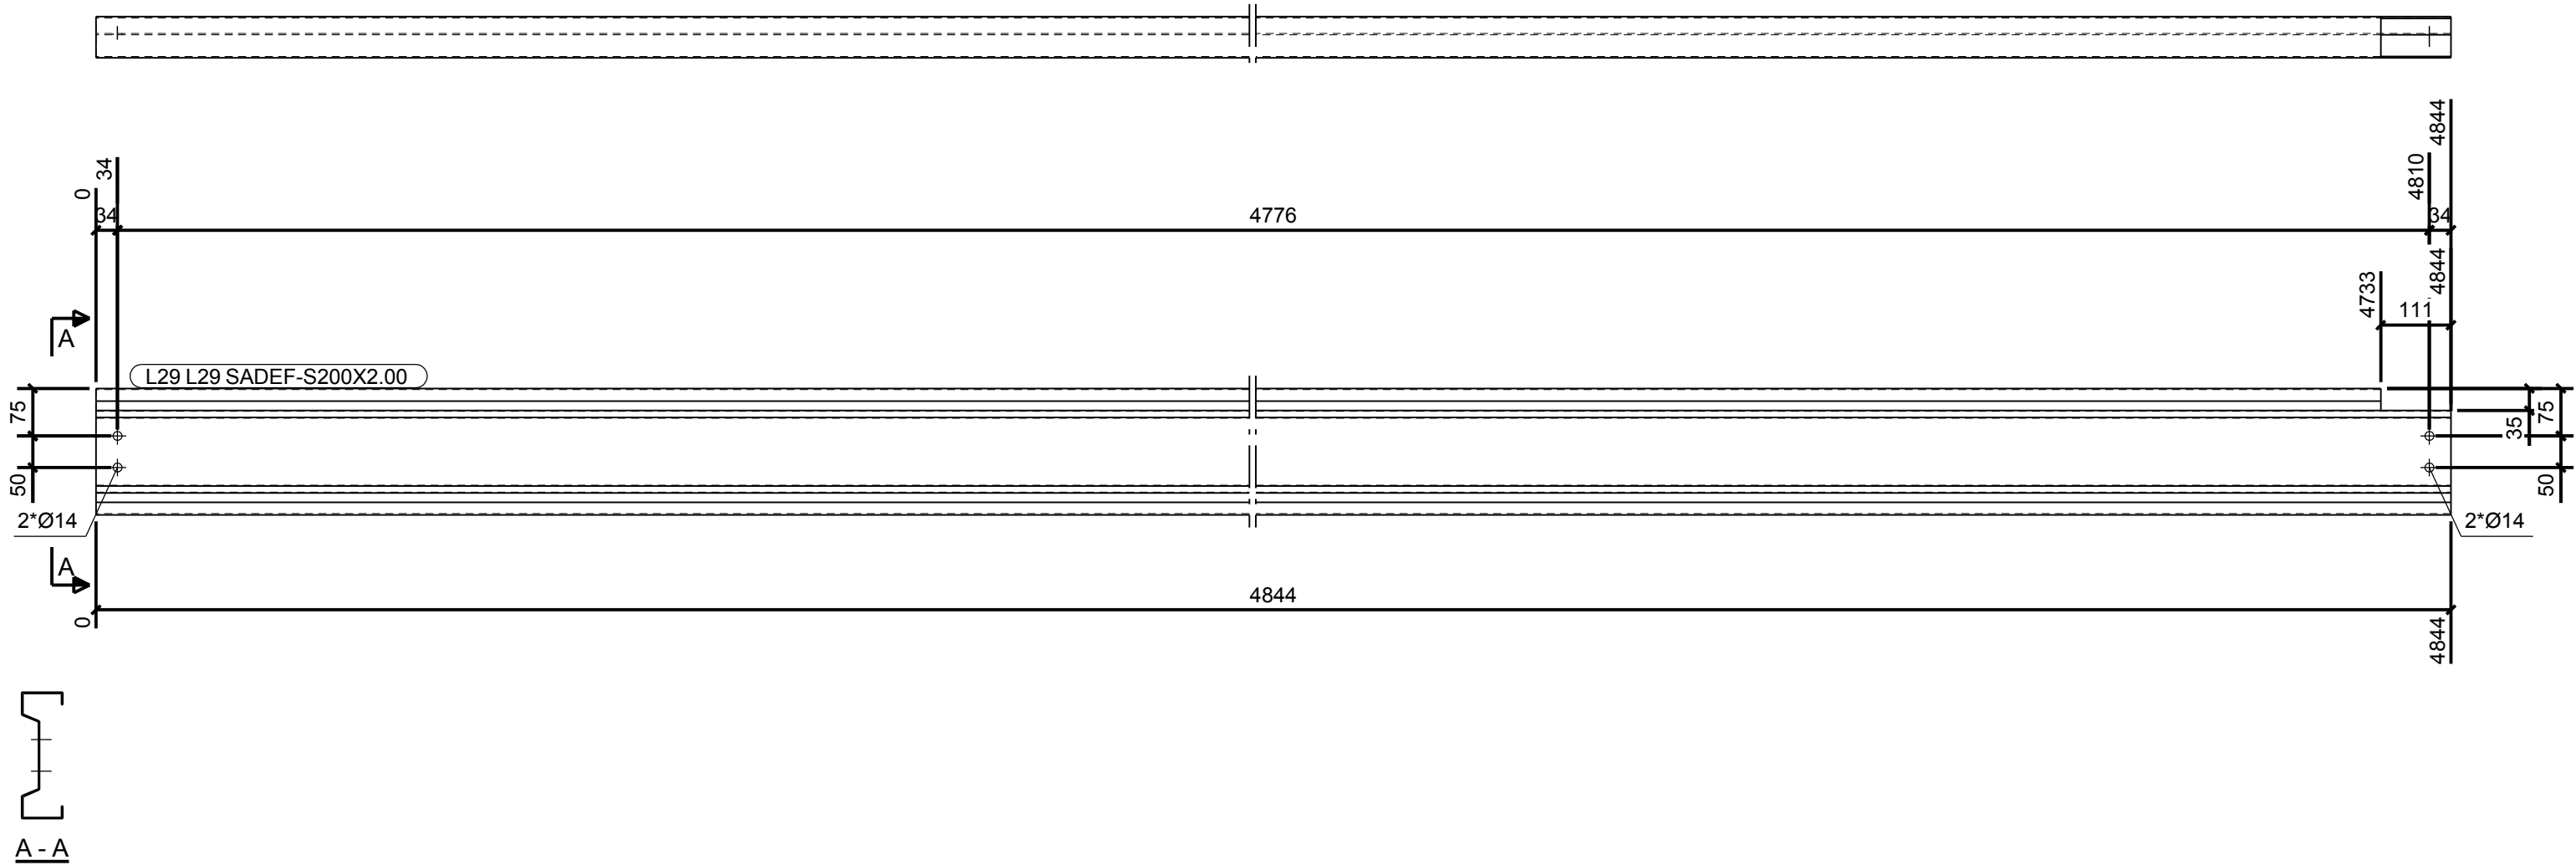


MERKENPOSTLIJST VOOR SUPERMERK: L29					
Merk	Profiel	Materiaal	Aantal	Lengte (mm)	Gewicht (kg)
L29	SADEF-S200X2.00	S390(Z275)	1	4844	29.1
				Totaal	29.1

Aantal: 2

Rev. no.	Revisie merk	Revisie omschrijving	Revisie datum
projekt:	Nieuwbouw bedrijfshal te Dinteloord		formaat: 420x297
			schaal: 1:10
			status: Definitief
			getekend:
			gecontroleerd:
			datum: 16-10-2015
			werknr.: 150414
			blad: [L.29]

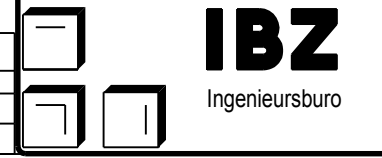

MERK	FASE	AANTAL
L30	1	2

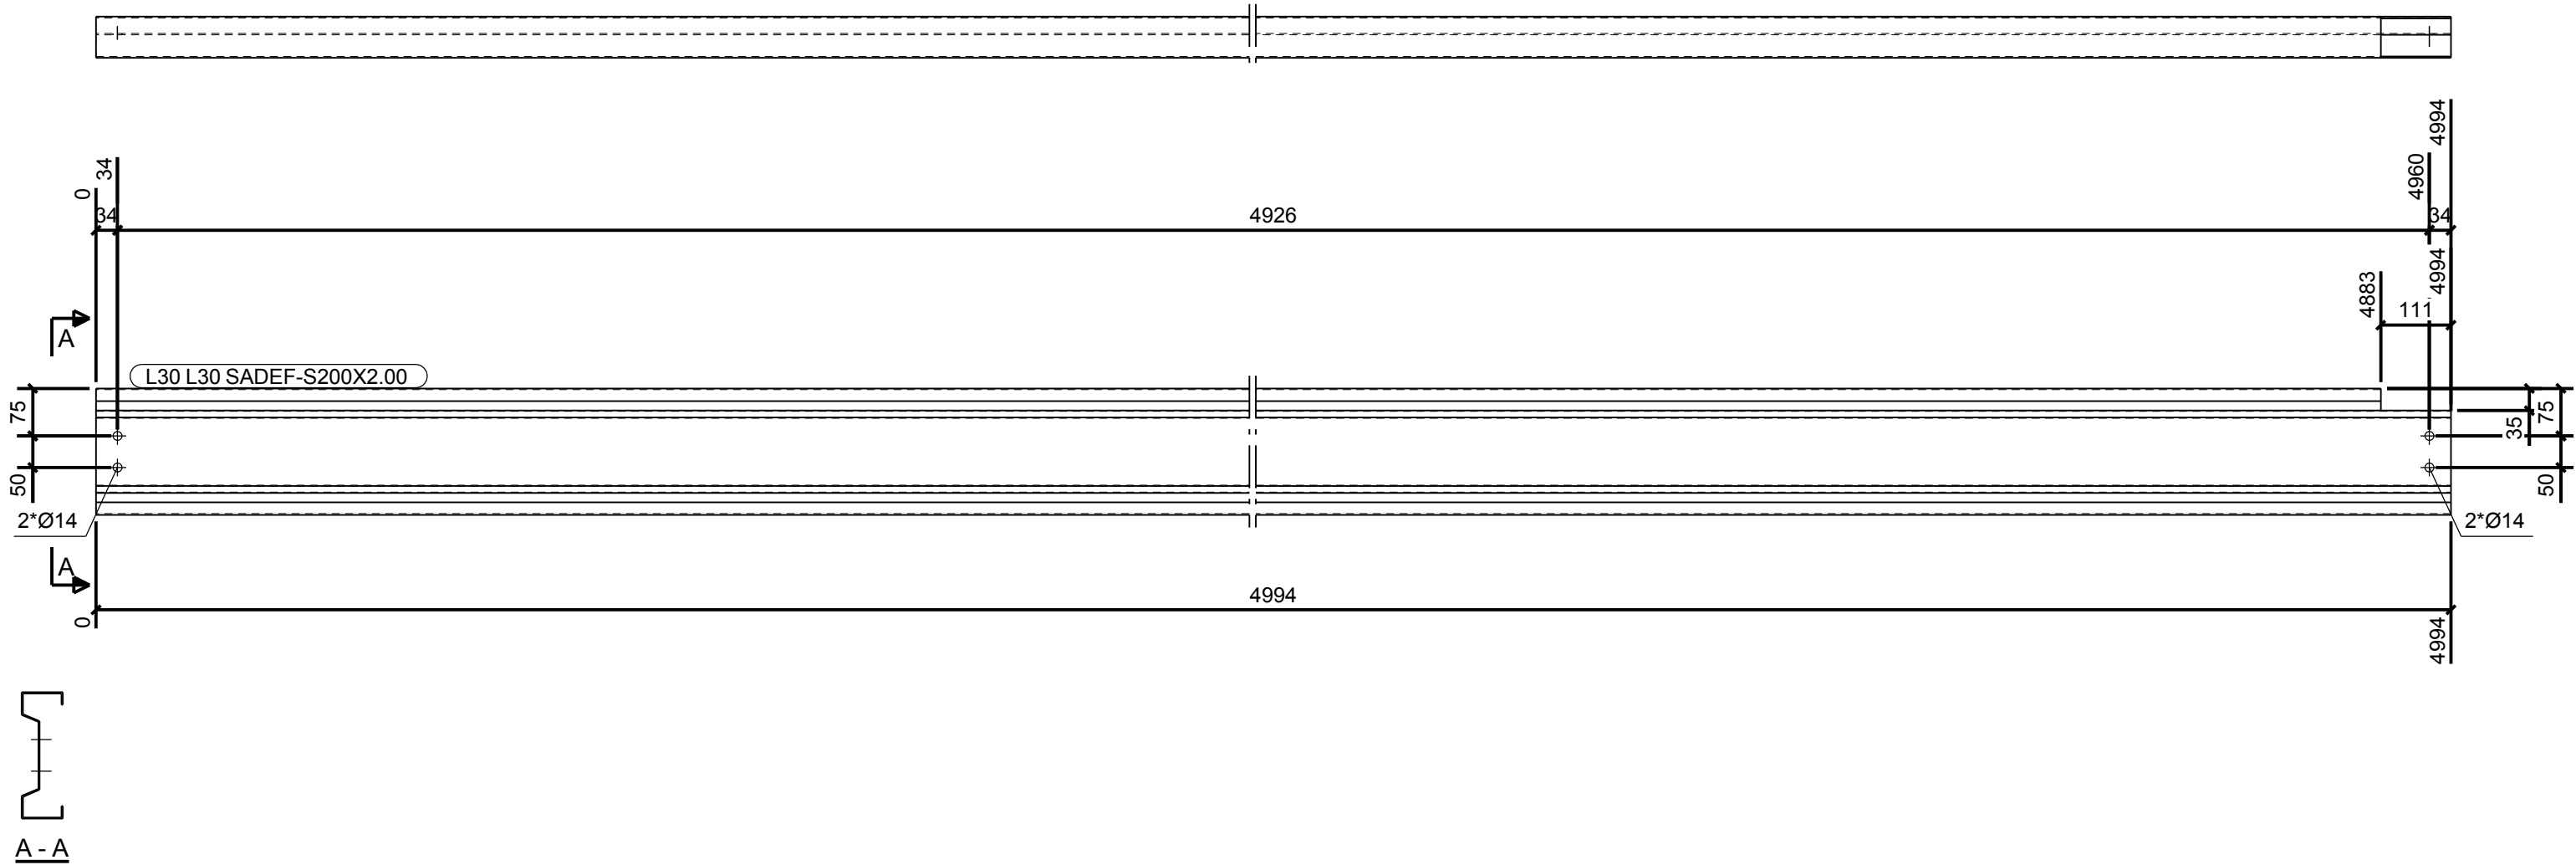


MERKENPOSTLIJST VOOR SUPERMERK: L30					
Merk	Profiel	Materiaal	Aantal	Lengte (mm)	Gewicht (kg)
L30	SADEF-S200X2.00	S390(Z275)	1	4994	30.0
				Totaal	30.0

Aantal: 2

Rev. no.	Revisie merk	Revisie omschrijving	Revisie datum
0			

projekt: Nieuwbouw bedrijfshal te Dinteloord	formaat: 420x297	detail: status: Definitief
 Ingenieursburo	 C-construct BV Postbus 290 7460 AG Rijssen Kalanderstraat 51 T: 0548-537870 F: 0548-537879 www.c-construct.nl info@c-construct.nl	werknr.: 150414 blad: [L.30]
getekend: gecontroleerd: datum: 16-10-2015		schaal: 1:10

MERK	FASE	AANTAL
L31	1	1


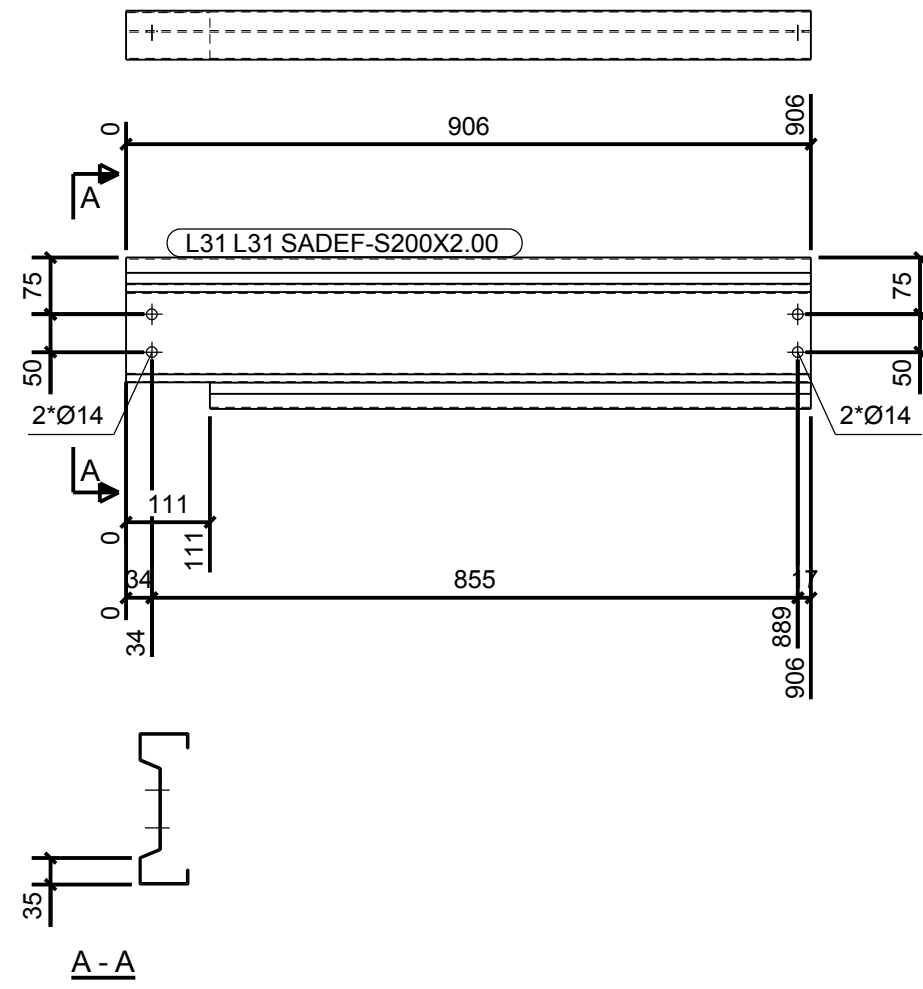


MERKENPOSTLIJST VOOR SUPERMERK: L31						Aantal: 1
Merk	Profiel	Materiaal	Aantal	Lengte (mm)	Gewicht (kg)	
L31	SADEF-S200X2.00	S390(Z275)	1	906	5.4	
Totaal					5.4	

Rev. no.	Revisie merk	Revisie omschrijving	Revisie datum
01			

IBZ Ingenieursburo	c-construct C-construct BV Postbus 290 7460 AG Rijssen Kalanderstraat 51 T: 0548-537870 F: 0548-537879 www.c-construct.nl info@c-construct.nl
------------------------------	--

formaat: 420x297 schaal: 1:10 getekend: gecontroleerd: datum: 16-10-2015	detail: status: Definitief werknr.: 150414 blad: [L.31]
--	--

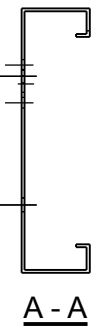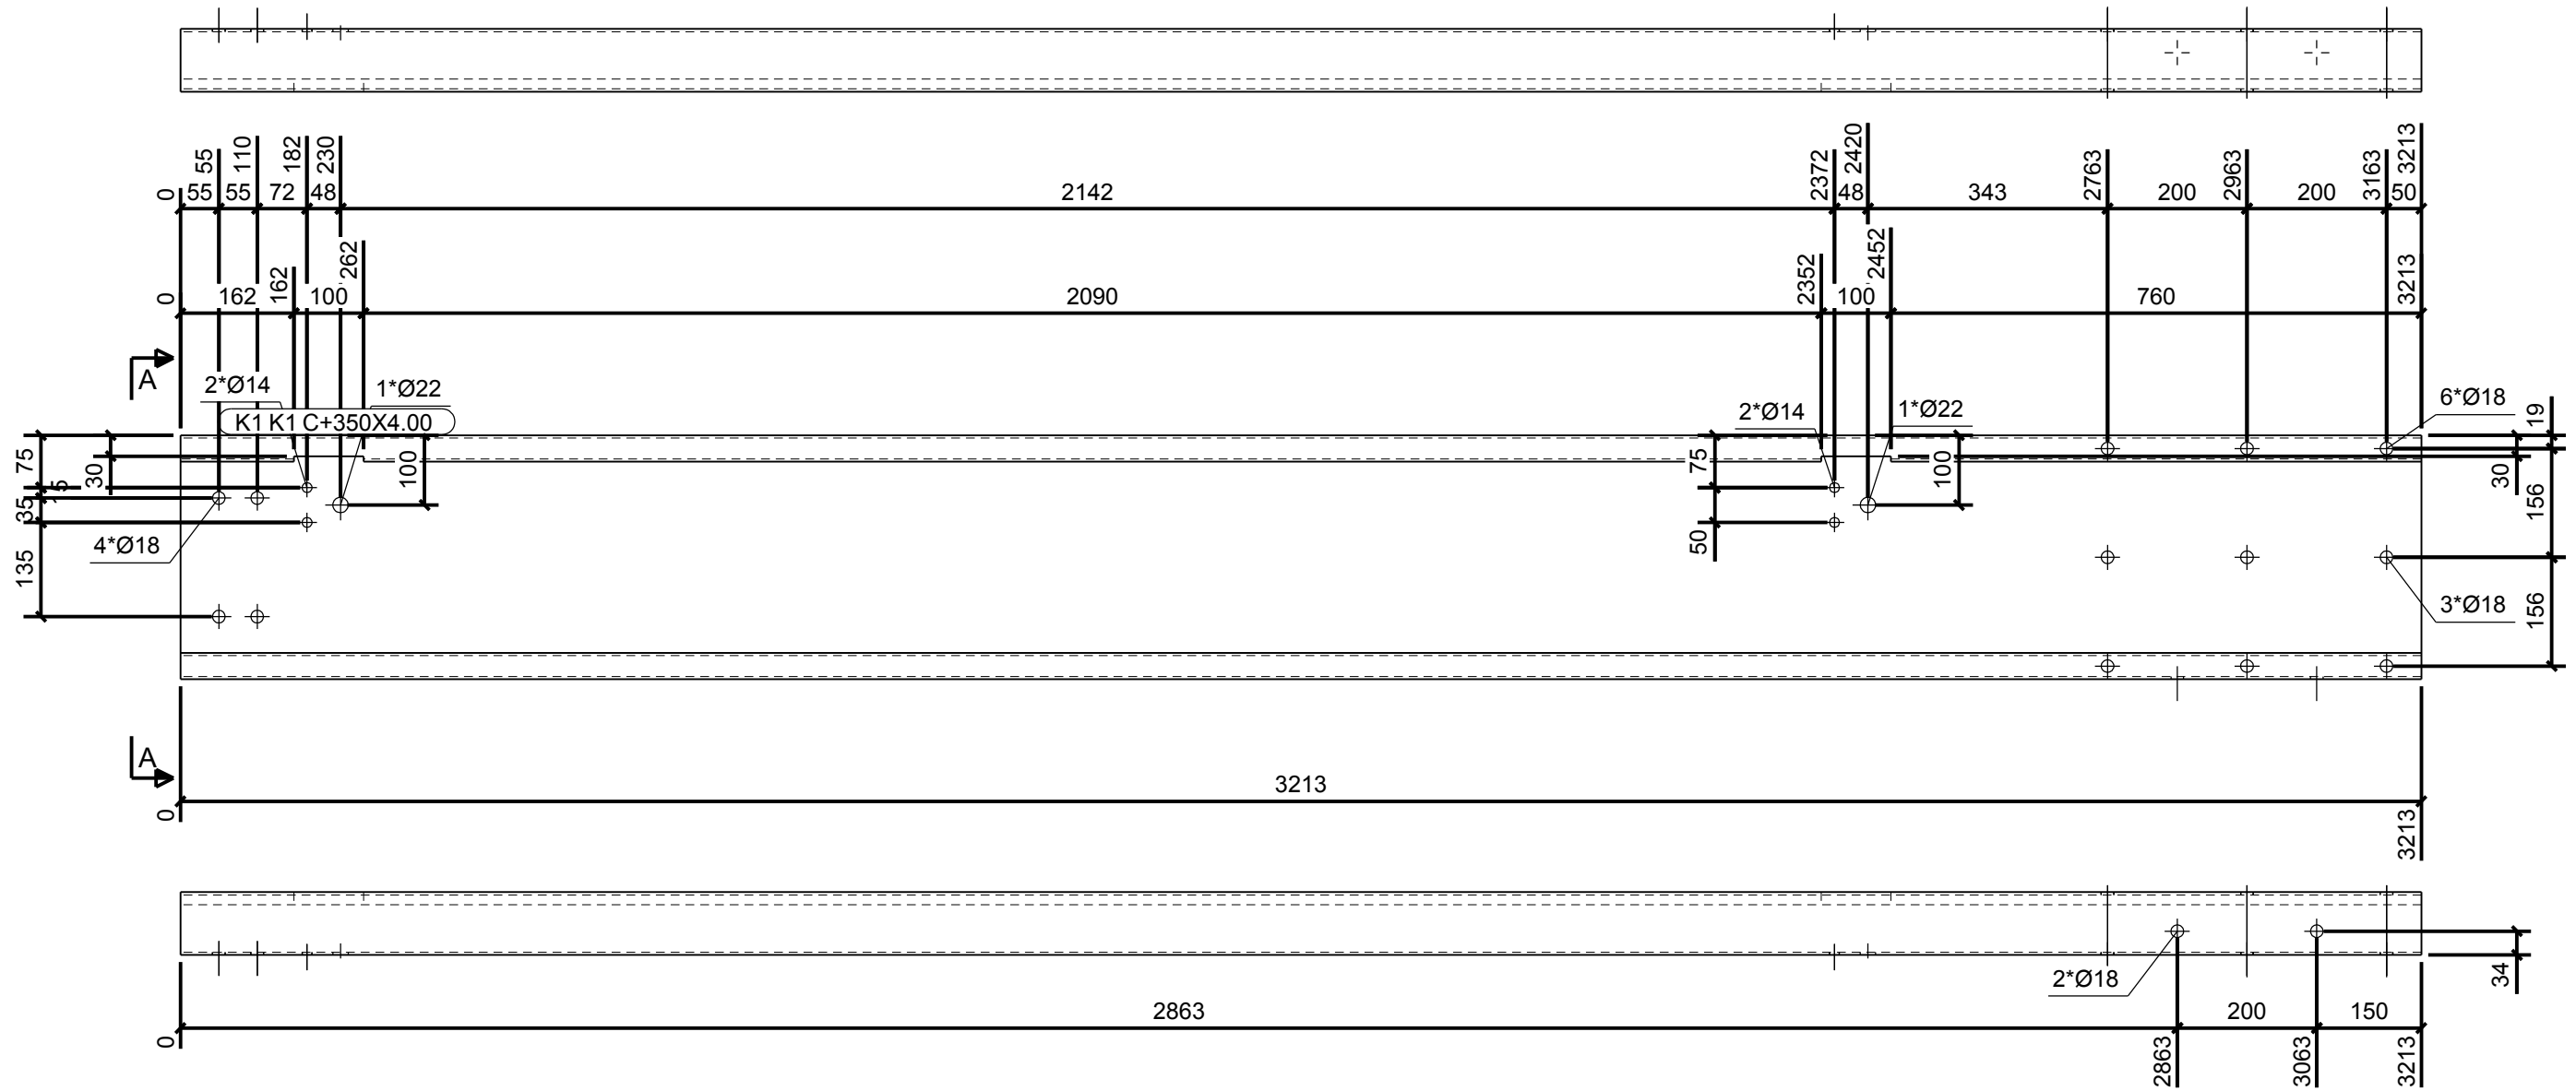



MERKENPOSTLIJST VOOR SUPERMERK: K1					
Merk	Profiel	Materiaal	Aantal	Lengte (mm)	Gewicht (kg)
K1	C+350X4.00	S390(Z275)	1	3213	74.3
				Totaal	74.3

Aantal: 2

Rev. no.	Revisie merk	Revisie omschrijving	Revisie datum
projekt:	Nieuwbouw bedrijfshal te Dinteloord		formaat: 420x297
			schaal: 1:10
			status: Definitief
			getekend:
			gecontroleerd:
			datum: 16-10-2015
			werknr.: 150414
			blad: [K.1]


IBZ
Ingenieursburo



c-construct
C-construct BV
Postbus 290
7460 AG Rijssen
Kalanderstraat 51
T: 0548-537870
F: 0548-537879
www.c-construct.nl
info@c-construct.nl

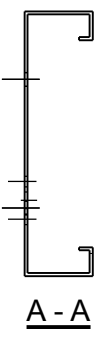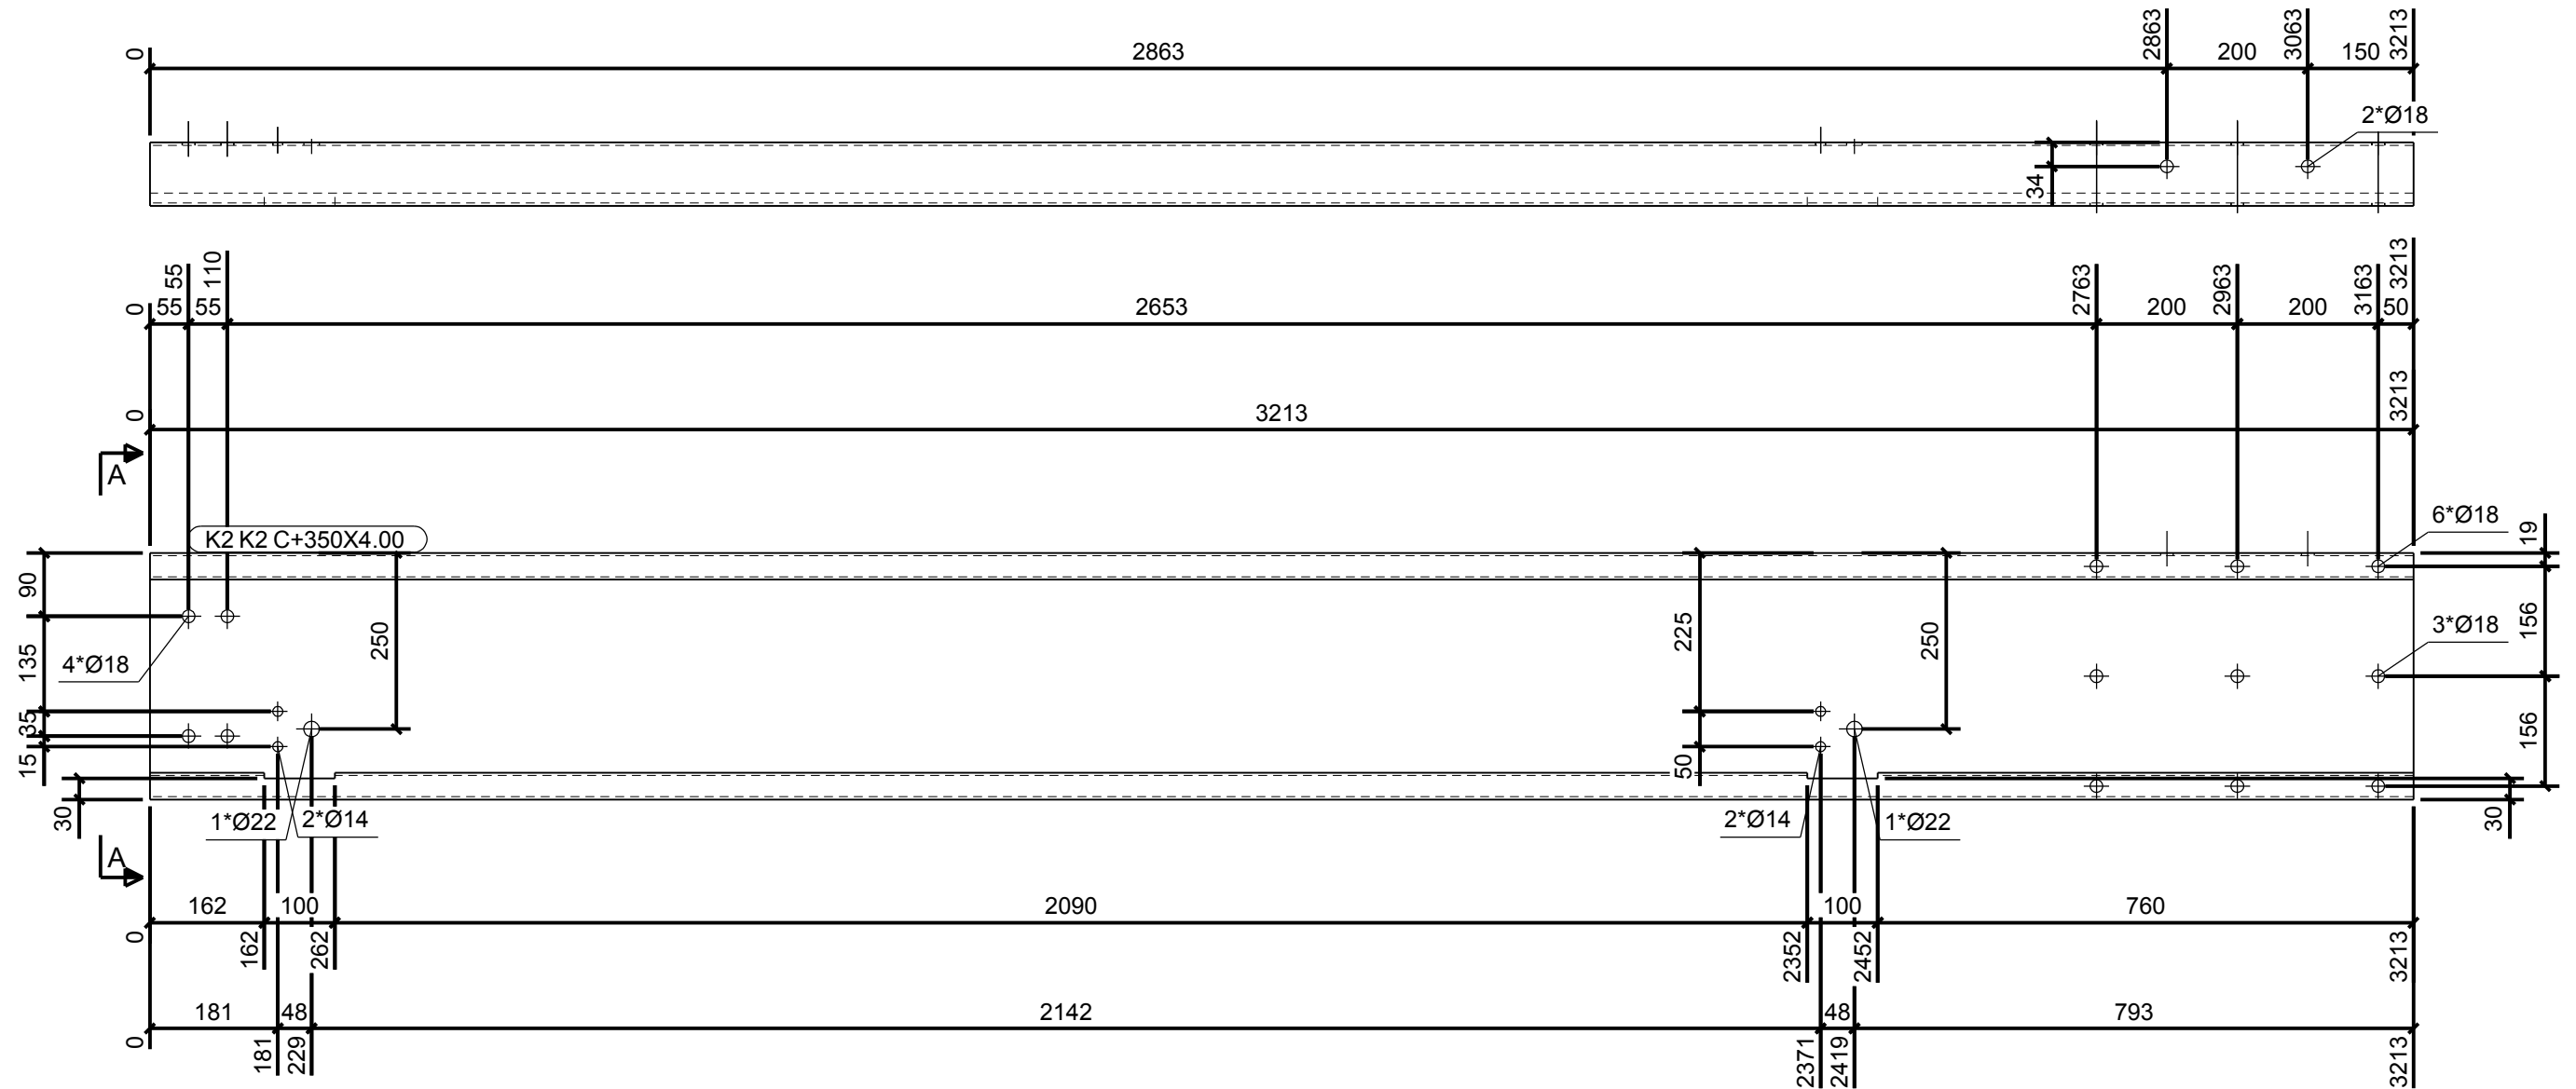

MERKENPOSTLIJST VOOR SUPERMERK: K2					Aantal: 2	
Merk	Profiel	Materiaal	Aantal	Lengte (mm)	Gewicht (kg)	
K2	C+350X4.00	S390(Z275)	1	3213	74.3	
Totaal					74.3	

Rev. no.	Revisie merk	Revisie omschrijving	Revisie datum
projek:	Nieuwbouw bedrijfshal e Dinteloord		formaat: 420x297
			schaal: 1:10
			status: Definitief
			getekend:
			gecontroleerd:
			datum: 16-10-2015
			werknr.: 150414
			blad: [K.2]


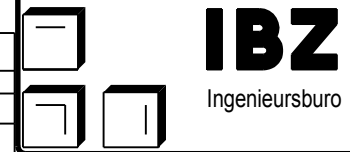


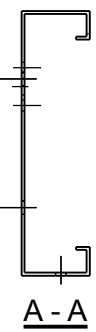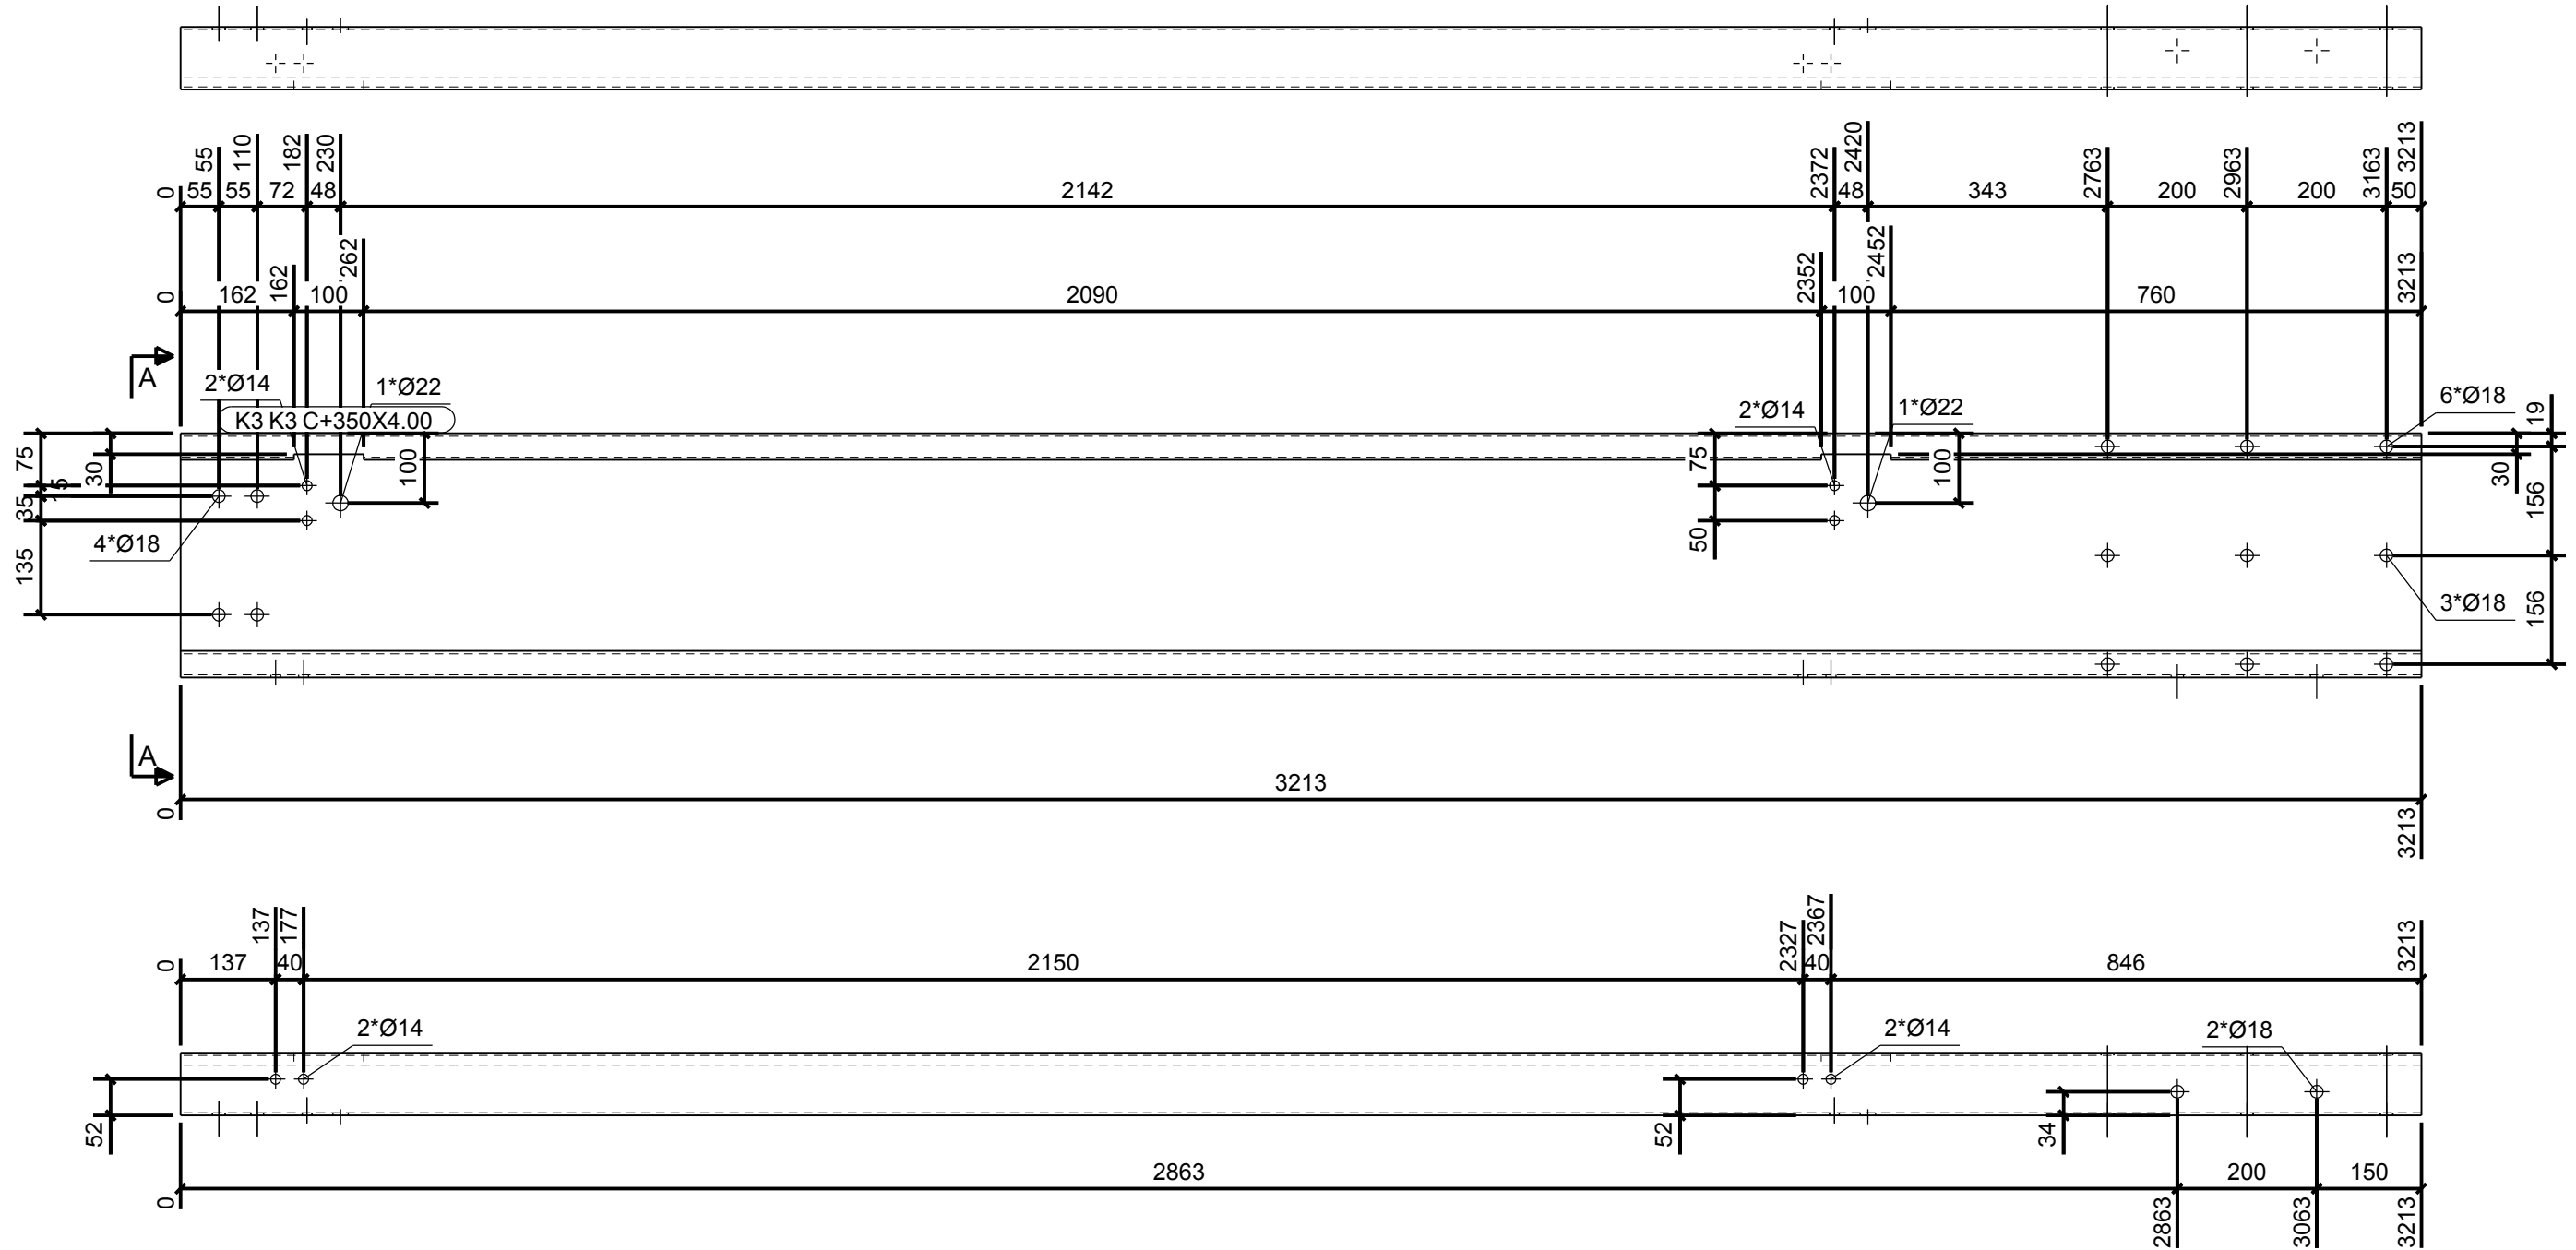

MERKENPOSTLIJST VOOR SUPERMERK: K3					Aantal: 2	
Merk	Profiel	Materiaal	Aantal	Lengte (mm)	Gewicht (kg)	
K3	C+350X4.00	S390(Z275)	1	3213	74.3	
Totaal					74.3	

Rev. no.	Revisie merk	Revisie omschrijving	Revisie datum
projekt:	Nieuwbouw bedrijfshal te Dinteloord		formaat: 420x297
			detail:
			schaal: 1:10
			status: Definitief
			werknr.: 150414
			blad: [K.3]
 Ingenieursburo		 C-construct BV Postbus 290 7460 AG Rijssen Kalanderstraat 51 T: 0548-537870 F: 0548-537879 www.c-construct.nl info@c-construct.nl	
		getekend:	datum: 16-10-2015
		gecontroleerd:	



Tekla Structures

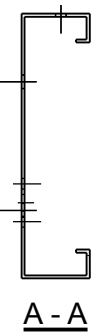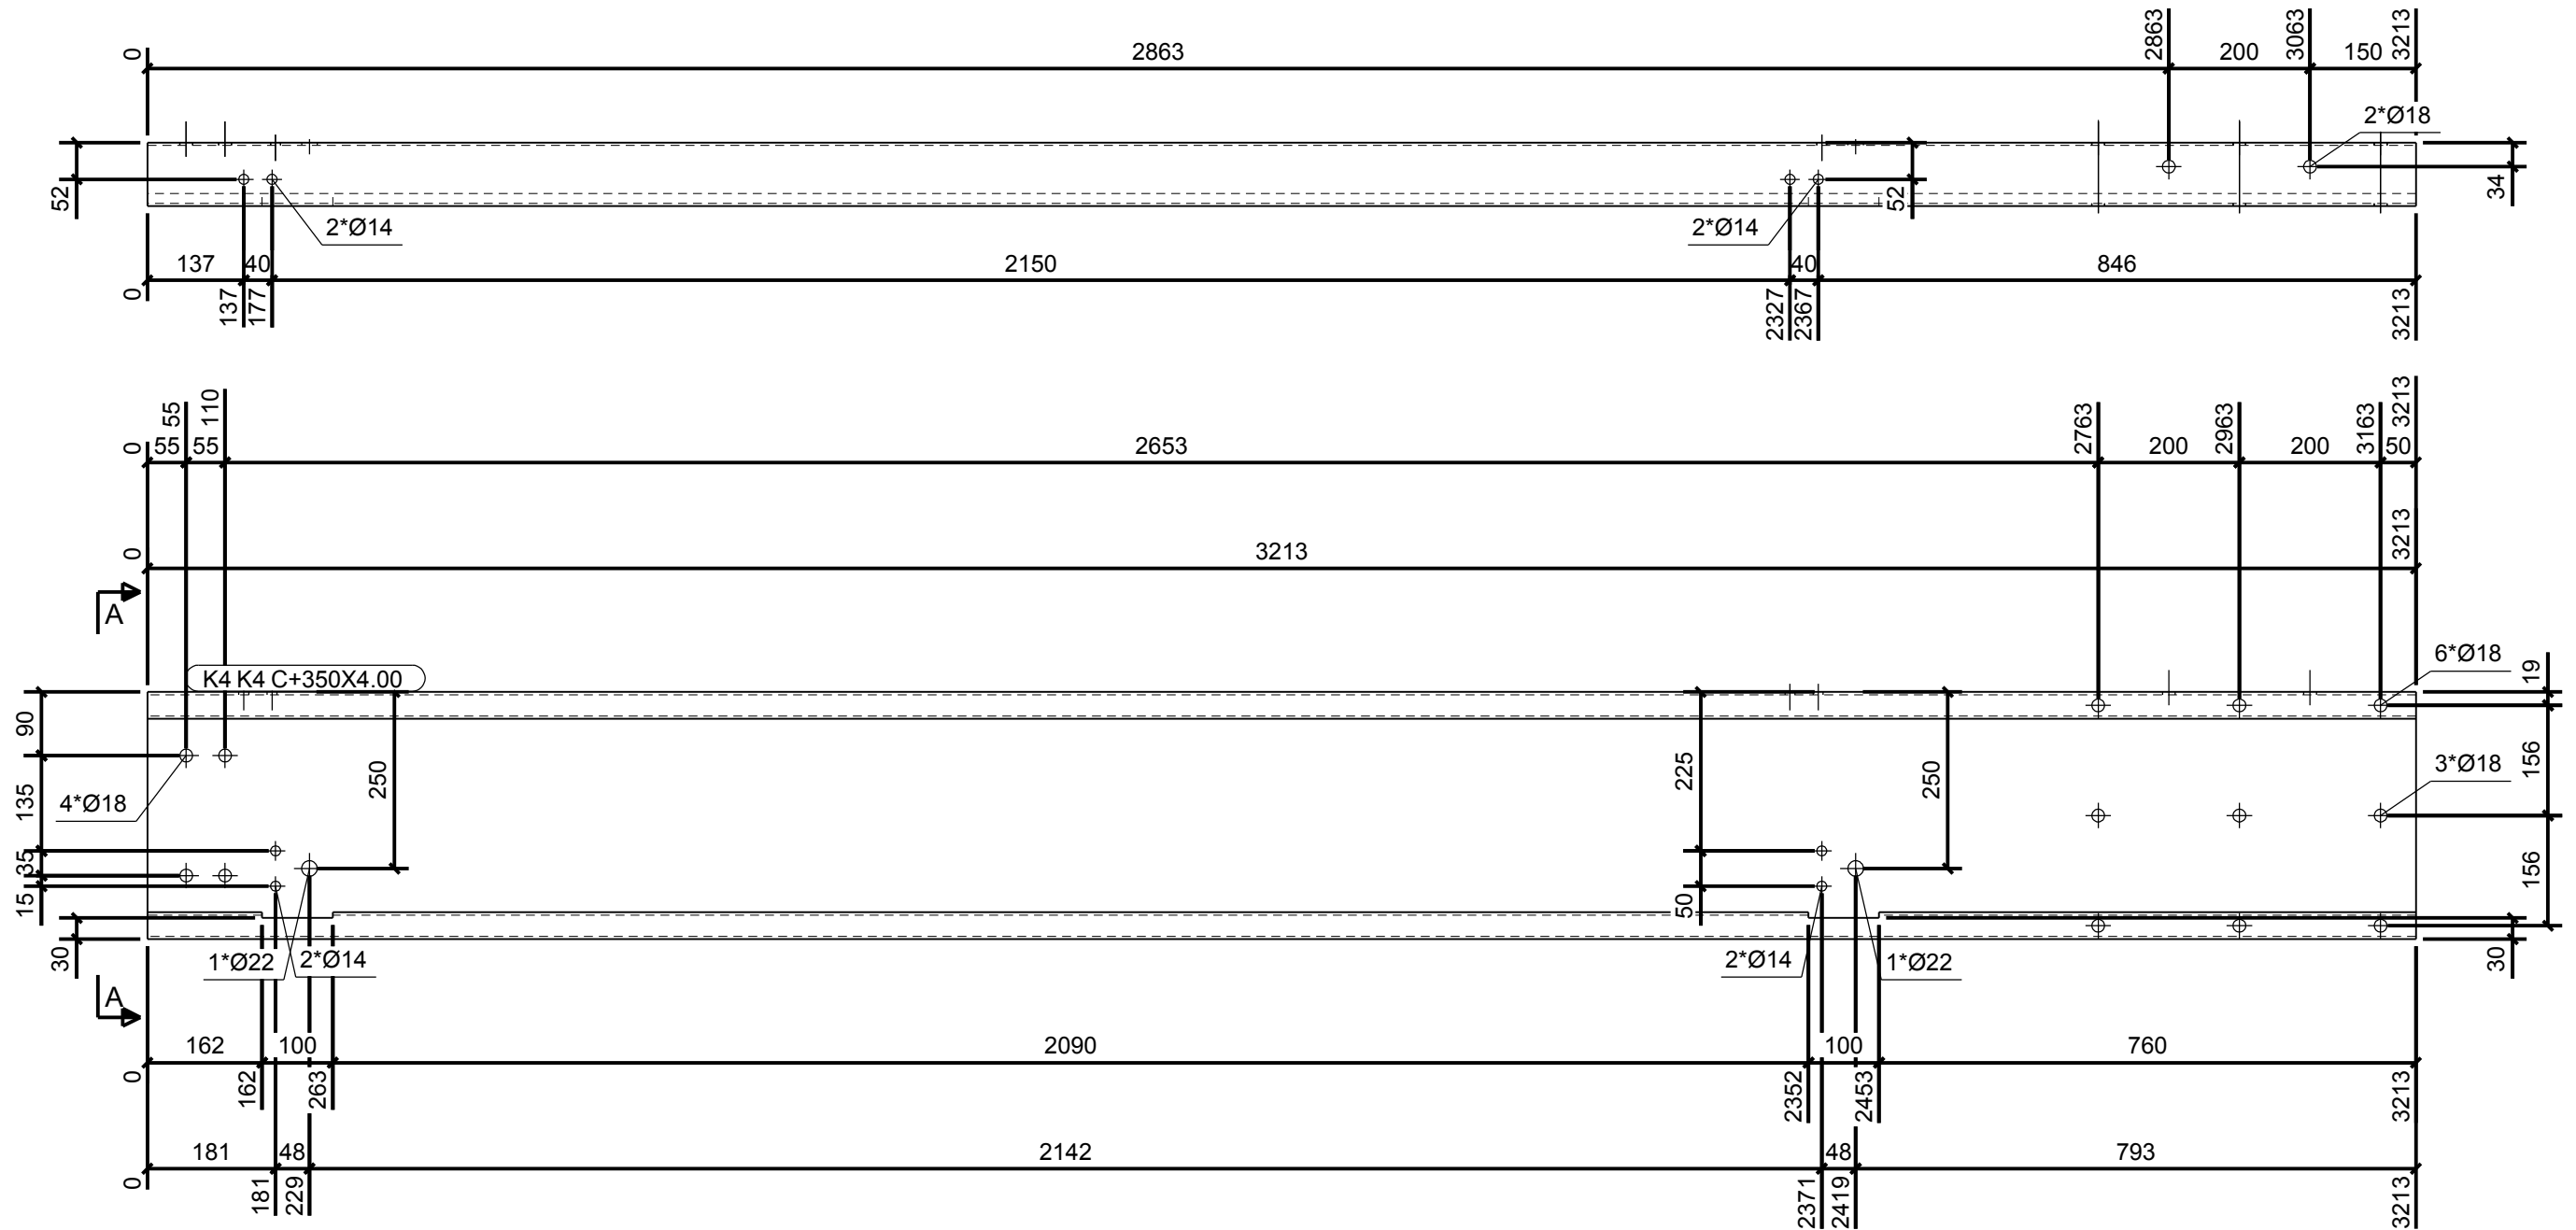

MERKENPOSTLIJST VOOR SUPERMERK: K4					
Merk	Profiel	Materiaal	Aantal	Lengte (mm)	Gewicht (kg)
K4	C+350X4.00	S390(Z275)	1	3213	74.3
Totaal					74.3


Aantal: 2

Rev. no.	Revisie merk	Revisie omschrijving	Revisie datum
projekt:	Nieuwbouw bedrijfshal e Dinteloord		formaat: 420x297
			schaal: 1:10
			status: Definitief
			werknr.: 150414
			blad: [K.4]
IBZ Ingenieursburo		C-construct	
C-construct BV Postbus 290 7460 AG Rijssen Kalanderstraat 51		T: 0548-537870 F: 0548-537879 www.c-construct.nl info@c-construct.nl	
		getekend:	gecontroleerd:
		datum: 16-10-2015	

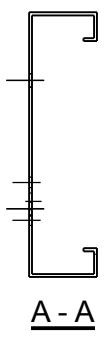
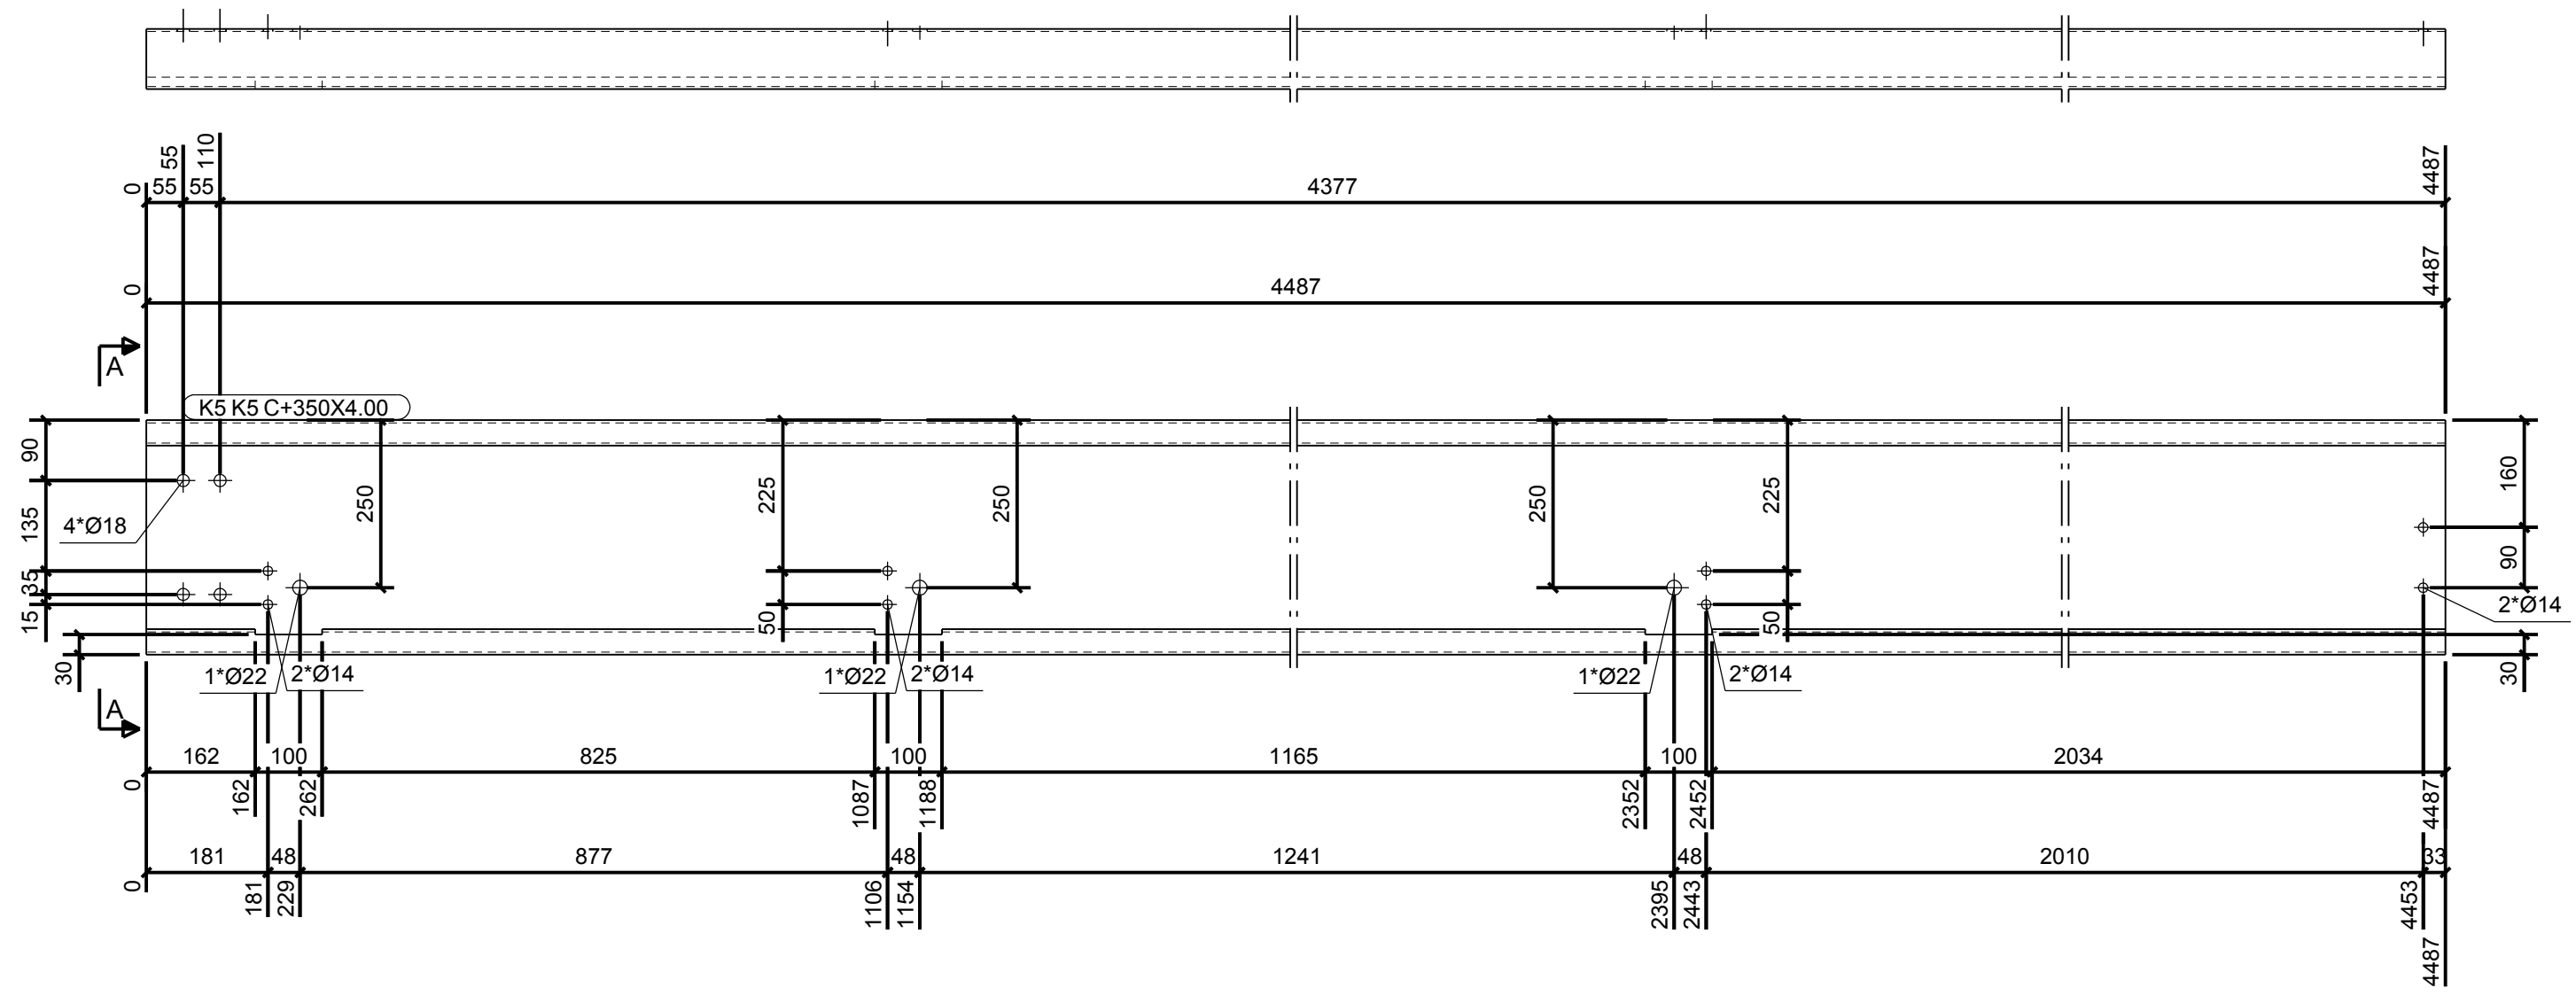


MERKENPOSTLIJST VOOR SUPERMERK: K5					
Merk	Profiel	Materiaal	Aantal	Lengte (mm)	Gewicht (kg)
K5	C+350X4.00	S390(Z275)	1	4487	103.8
Totaal					103.8

Rev. no.	Revisie merk	Revisie omschrijving	Revisie datum
projekt:	Nieuwbouw bedrijfshal te Dinteloord		formaat: 420x297
			schaal: 1:10
			status: Definitief
			getekend:
			gecontroleerd:
			datum: 16-10-2015
			werkknr.: 150414
			blad: [K.5]

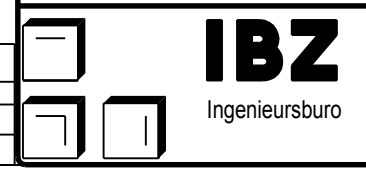


C-construct BV
 Postbus 290
 7460 AG Rijssen
 Kalanderstraat 51
 T: 0548-537870
 F: 0548-537879
 www.c-construct.nl
 info@c-construct.nl

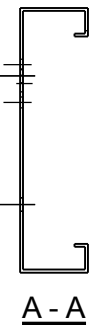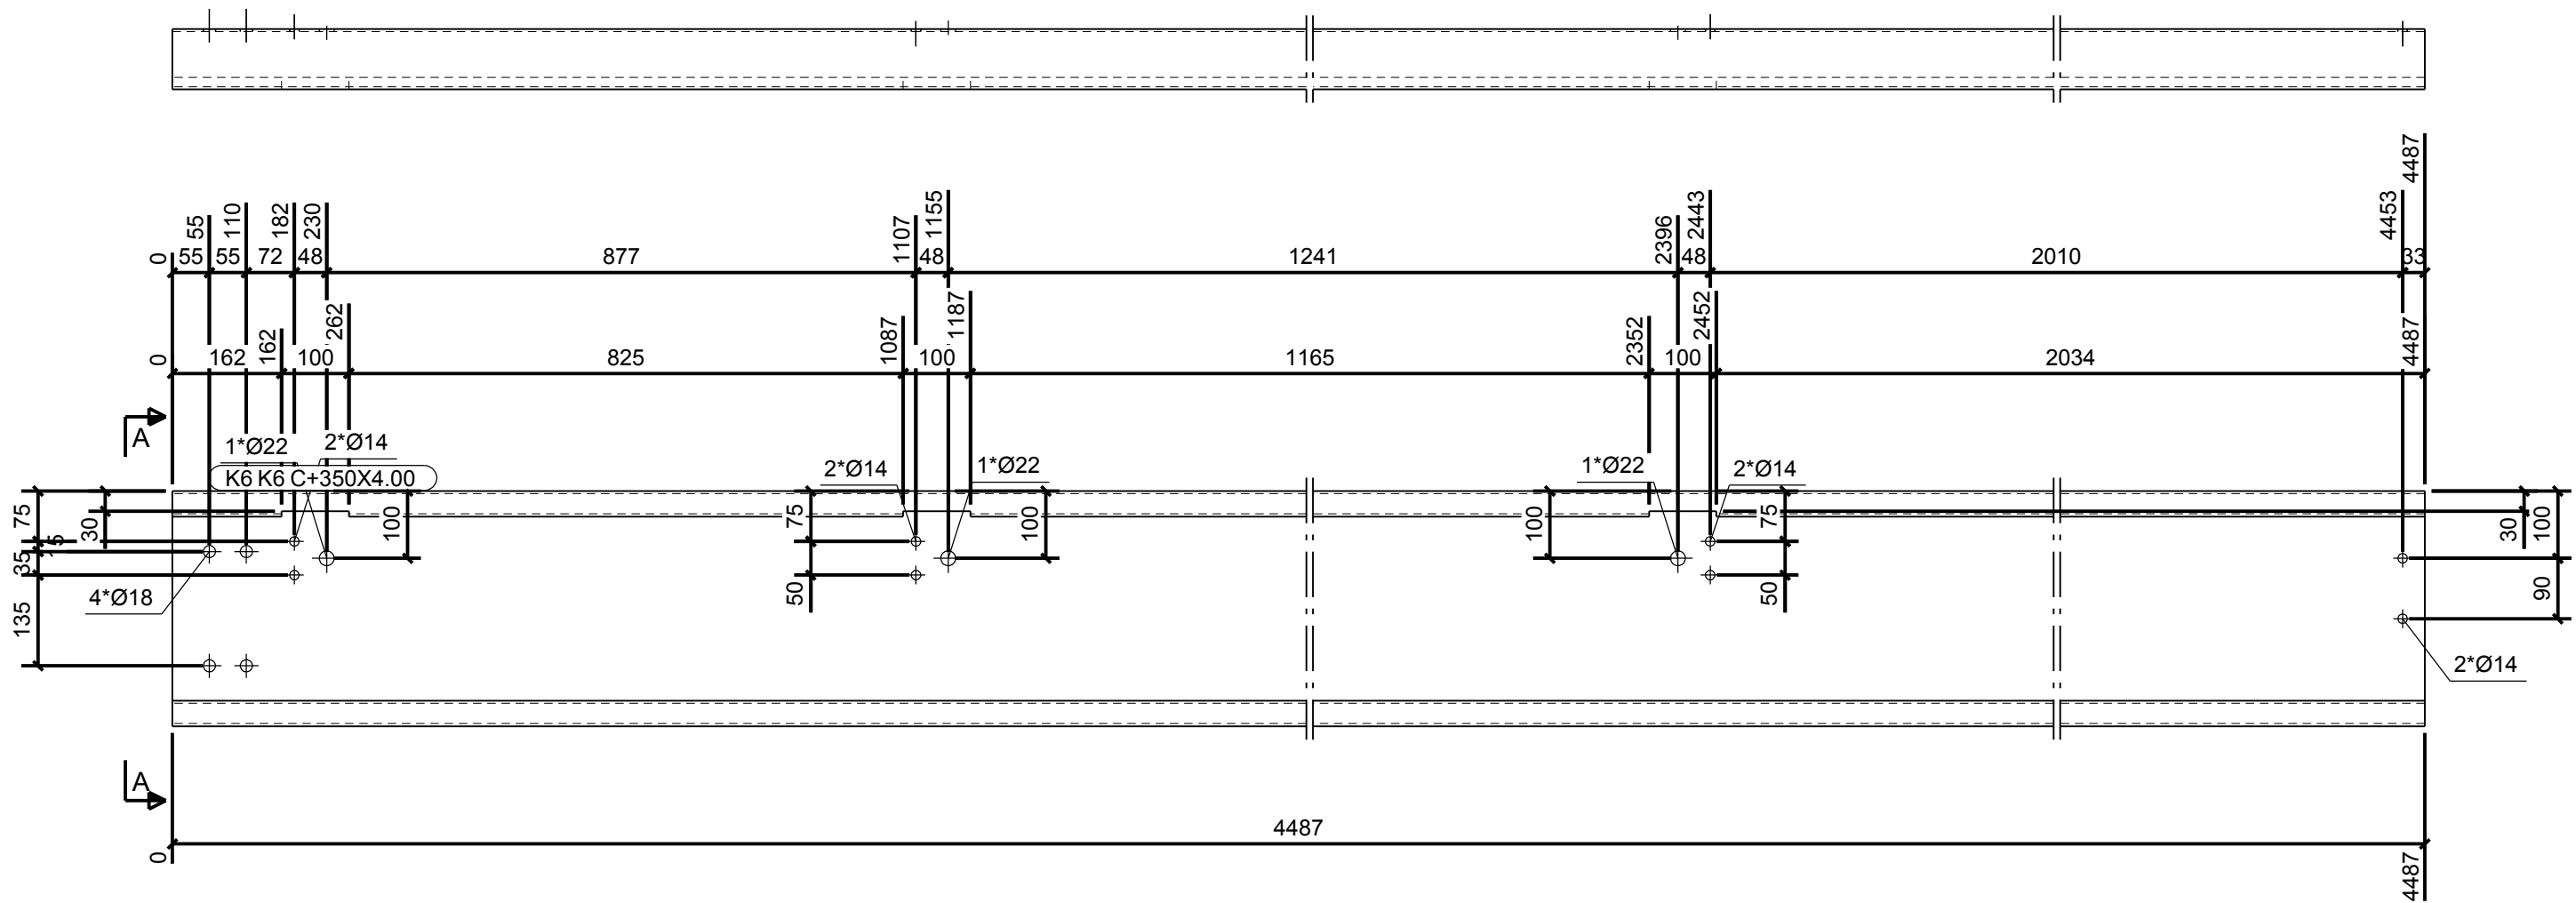

MERKENPOSTLIJST VOOR SUPERMERK: K6					
Merk	Profiel	Materiaal	Aantal	Lengte (mm)	Gewicht (kg)
K6	C+350X4.00	S390(Z275)	1	4487	103.8
				Totaal	103.8

Aantal: 2

Rev. no.	Revisie merk	Revisie omschrijving	Revisie datum
0			
Nieuwbouw bedrijfshal te Dinteloord		formaat: 420x297 schaal: 1:10	detail: status: Definitief
		getekend: gecontroleerd:	werknr.: 150414 blad: [K.6]
		datum: 16-10-2015	
C-construct BV Postbus 290 7460 AG Rijssen Kalanderstraat 51		T: 0548-537870 F: 0548-537879 www.c-construct.nl info@c-construct.nl	

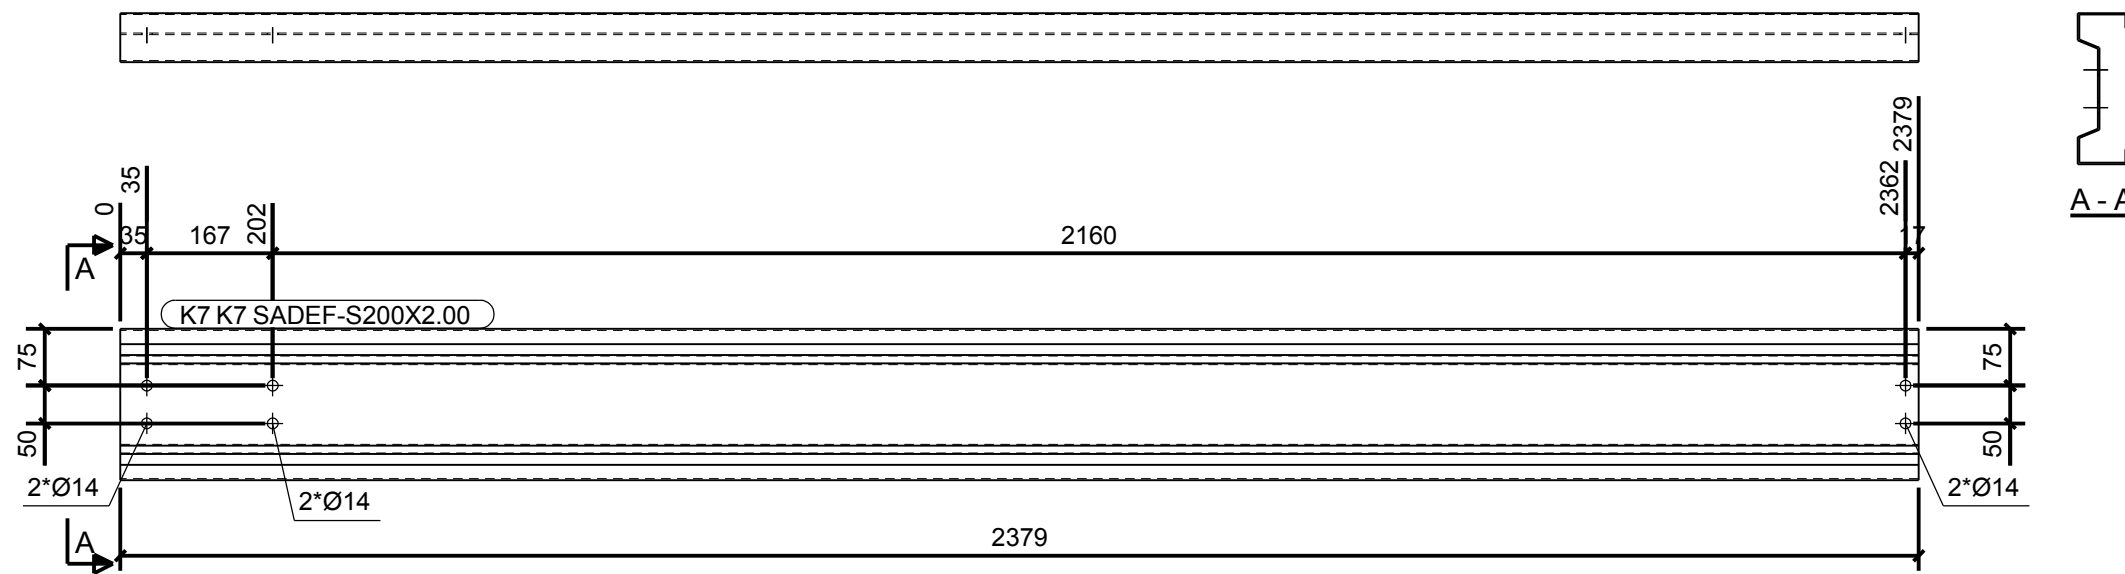


MERKENPOSTLIJST VOOR SUPERMERK: K7					
Merk	Profiel	Materiaal	Aantal	Lengte (mm)	Gewicht (kg)
K7	SADEF-S200X2.00	S390(Z275)	1	2379	14.3
				Totaal	14.3

Aantal: 2

Rev. no.	Revisie merk	Revisie omschrijving	Revisie datum
0			
Rev. no. Revisie merk Revisie omschrijving projekt: Nieuwbouw bedrijfshal te Dinteloord		formaat: 420x297 schaal: 1:10	detail: status: Definitief
 Ingenieursburo		 C-construct BV Postbus 290 7460 AG Rijssen Kalanderstraat 51 T: 0548-537870 F: 0548-537879 www.c-construct.nl info@c-construct.nl	getekend: gecontroleerd: datum: 16-10-2015 werknr.: 150414 blad: [K.7]

MERK	FASE	AANTAL
K8	1	2

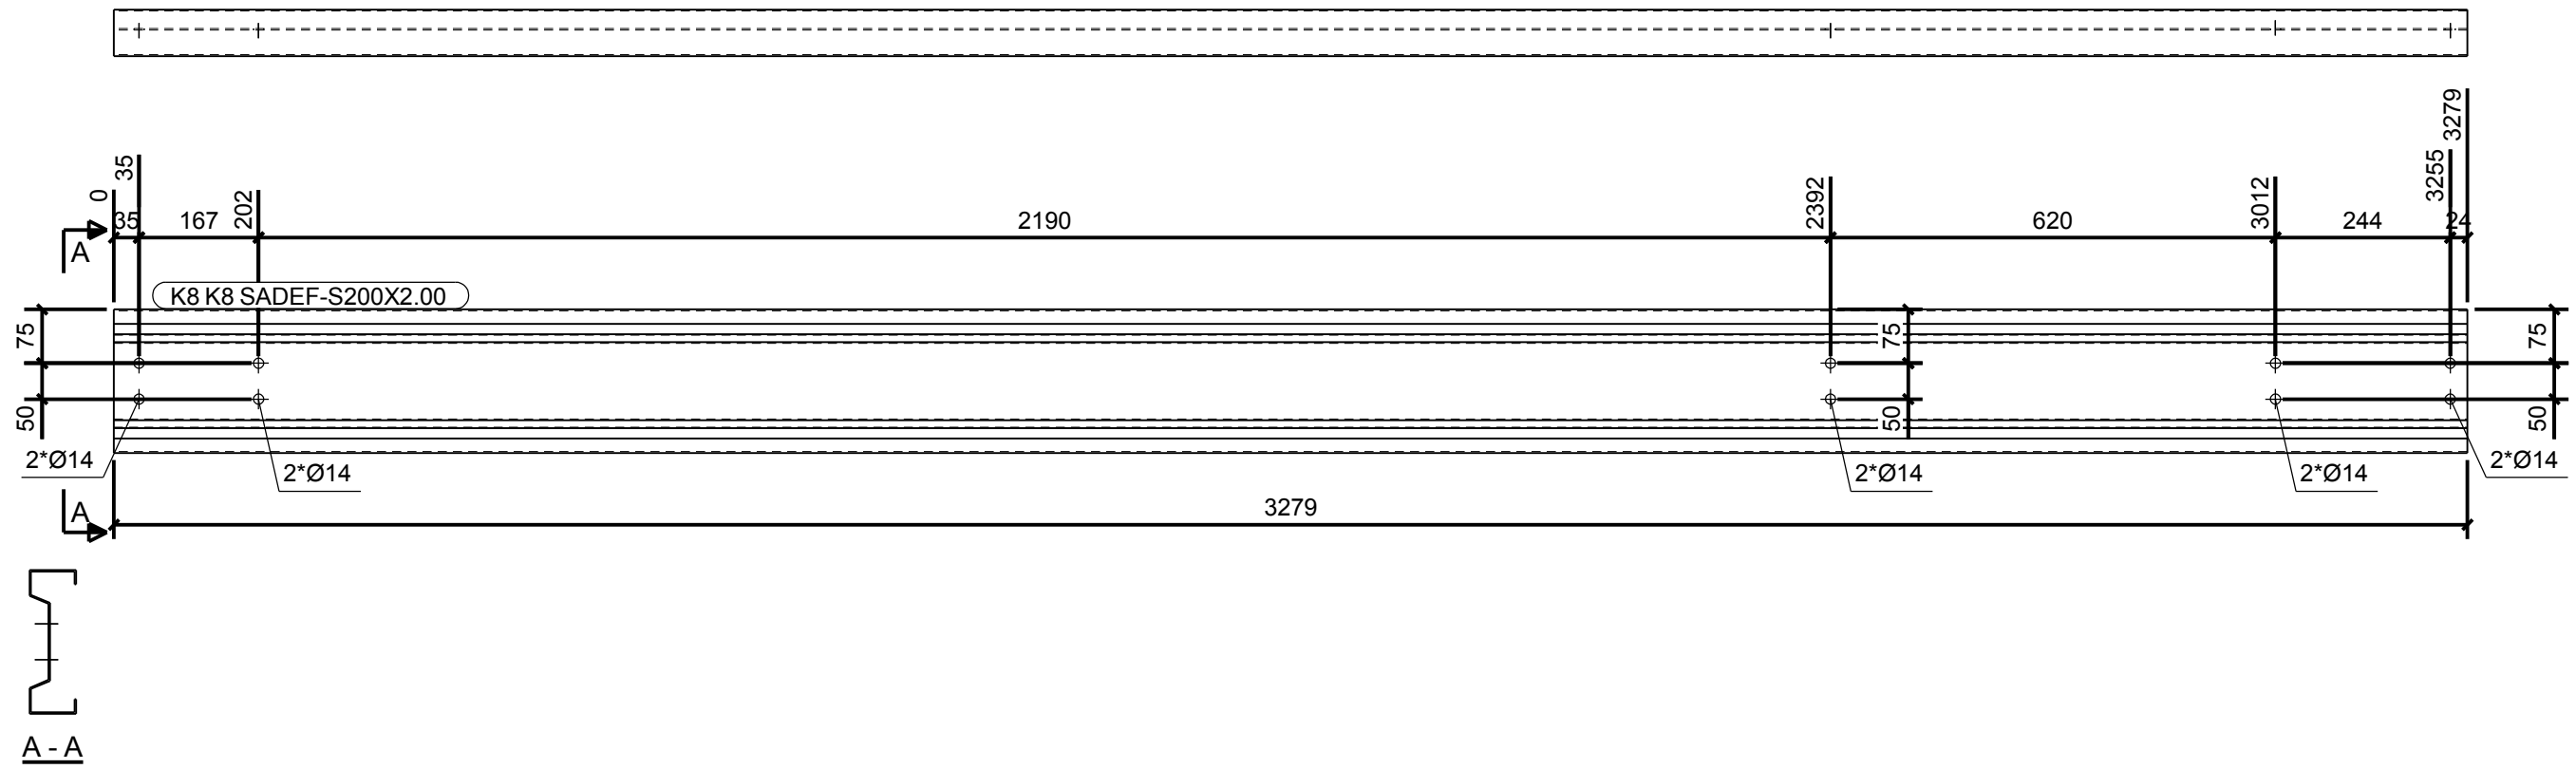

MERKENPOSTLIJST VOOR SUPERMERK: K8						Aantal: 2
Merk	Profiel	Materiaal	Aantal	Lengte (mm)	Gewicht (kg)	
K8	SADEF-S200X2.00	S390(Z275)	1	3279	19.7	
Totaal					19.7	

Rev. no.	Revisie merk	Revisie omschrijving	Revisie datum
projekt:	Nieuwbouw bedrijfshal te Dinteloord		formaat: 420x297
			schaal: 1:10
			status: Definitief
			getekend:
			gecontroleerd:
			datum: 16-10-2015
			werknr.: 150414
			blad: [K.8]



IBZ
Ingenieursburo



C-construct
C-construct BV
Postbus 290
7460 AG Rijssen
Kalanderstraat 51
T: 0548-537870
F: 0548-537879
www.c-construct.nl
info@c-construct.nl